

**Ausbau- und  
Neubaustrecke  
Stuttgart - Augsburg  
Bereich Wendlingen - Ulm**

**Planfeststellungsunterlagen  
- Teil A -**


Abschnitt 2.1 c,  
von km 34,252 bis km 39,270  
Im Bereich der Gemeinden  
**Kirchheim-Weilheim-Aichelberg**

**Technische Planung  
- Band 5 -  
( mit Deckblättern )**

Geschäftsbereich Netz  
Projektzentrum Südwest



# Ausbau- und Neubaustrecke Stuttgart - Augsburg

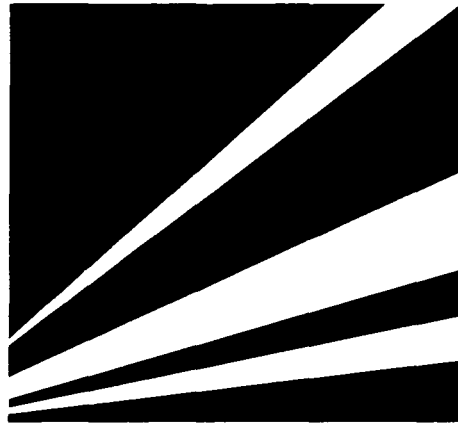

Bereich Wendlingen - Ulm

## Planfeststellungsunterlagen

- Teil A -

Abschnitt 2.1 c, von km 34,252 bis km 39,270, im Bereich der Gemeinden  
**Kirchheim-Weilheim-Aichelberg**

## Technische Planung

- Band 5 -  
( mit Deckblättern )

● Allgemeines  
beschlossen  
beschlossen durch Beschluß  
13. Aug. 1999  
Kap. NBS 2.1c  
Stadtkommission  
Stadt Stuttgart  
trag  
[Signature]

Deutsche Bahn



Geschäftsbereich Netz  
Projektzentrum Südwest  
Wagengutbahnhof 30  
70173 Stuttgart

# Inhaltsübersicht

<b>Teil A</b>	<b>Band 1</b>	<b>Gesamtinhaltsverzeichnis Erläuterungsbericht zur Linienführung Bauwerksverzeichnis Wasserrechtliche Tatbestände Anlagen A1 bis A7</b>
<b>Teil A</b>	<b>Band 2</b>	<b>Gesamtinhaltsverzeichnis Anlagen A8 bis A11</b>
<b>Teil A</b>	<b>Band 3</b>	<b>Gesamtinhaltsverzeichnis Anlagen A12 bis A14</b>
<b>Teil A</b>	<b>Band 4</b>	<b>Gesamtinhaltsverzeichnis Erläuterungsbericht Landschaftspflegerischer Begleitplan (aus Teil C Band 1) Anlagen A15 bis A18</b>
<b>Teil A</b>	<b>Band 5</b>	<b>Gesamtinhaltsverzeichnis Gründerwerksverzeichnis Anlagen A19</b>
<b>Teil B</b>	<b>Band 1</b>	<b>Gesamtinhaltsverzeichnis Erläuterungsbericht zur Vorhabenbegründung und Wesentliche geprüfte Alternativen Anlagen B1 bis B5</b>
<b>Teil B</b>	<b>Band 2</b>	<b>Gesamtinhaltsverzeichnis Anlagen B6 bis B14</b>
<b>Teil B</b>	<b>Band 3</b>	<b>Gesamtinhaltsverzeichnis Anlagen B15 bis B 31</b>
<b>Teil C</b>	<b>Band 1</b>	<b>Gesamtinhaltsverzeichnis Erläuterungsberichte: - Umweltverträglichkeitsstudie - Landschaftspflegerischer Begleitplan - Schall- und Erschütterungstechn. Untersuchung - Hydrogeologie und Wasserwirtschaft - Ingenieurgeologie, Erd- und Ingenieurbauwerke - Verwertung und Ablagerung von Erdmassen - Geländeklima und Luftreinhalung - Boden Anlagen C1 bis C 10</b>
<b>Teil C</b>	<b>Band 2</b>	<b>Gesamtinhaltsverzeichnis Anlagen C11 bis C 23</b>

## **Deckblattverfahren zum Planfeststellungsverfahren für den Planfeststellungsabschnitt 2.1 c Kirchheim-Weilheim-Aichelberg**

Die im Rahmen der Planfeststellung durchgeführten Änderungen wurden als Deckblätter den Planfeststellungsunterlagen beigelegt.

### **1.Pläne**

Als Kennzeichnung der geänderten Pläne wurde die Anlagennummer durch ein -A ergänzt (z.B. Anlage: A15-A).

In den farbigen Plänen (Anlagen 5-A bis A7-A) wurden der bisher geplante Zustand durch Darstellung des geänderten Zustandes ersetzt. Auf den Wegfall oder die Veränderung wird verbal mit blauem Text im Rahmen hingewiesen.

Zusätzlich wurden die Veränderungen durch Hinterlegung der Bauwerksverzeichnis- und Grunderwerbsverzeichnisnummern kenntlich gemacht

Die in den Plänen dargestellte Hochwasserentlastungsanlage am Seebach wird derzeit optimiert. Die Optimierung bleibt einem ergänzenden Planfeststellungsverfahren vorbehalten.

### **2.Texte**

Die geänderten Textteile sind in ■■■■ hinterlegt; die nicht mehr gültigen Teile sind durchgestrichen.


Neuer Textbände:

- Wasserrechtliche Tatbestände
- Erläuterungsbericht zum Landschaftspflegerischen Begleitplan (aus Planfeststellungsunterlagen Teil C Band 1)



---

# Ausbau- und Neubaustrecke Stuttgart - Augsburg

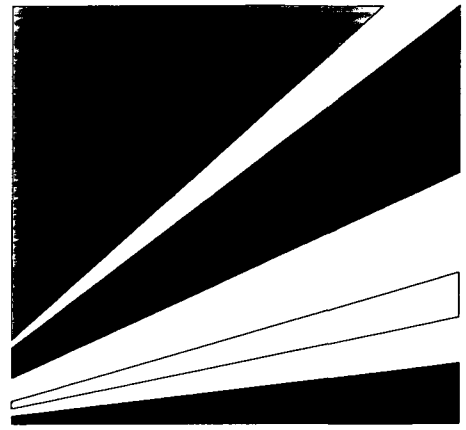

Bereich Wendlingen - Ulm

---

## Planfeststellungsunterlagen - Teil A -

Abschnitt 2.1 c, von km 34,252 bis km 39,270, im Bereich der Gemeinden  
**Kirchheim-Weilheim-Aichelberg**

---

### Gesamtinhaltsverzeichnis mit Deckblätter

Nach §§ 18 ff Allgemeines  
Eisenbahngesetz  
planfestgestellt durch Beschluß


vom 13. Aug. 1999

Az.: 1015 *Pap NBS 2.1c*

Eisenbahn-Bundesamt  
Außenstelle Stuttgart


Im Auftrag

*Kaufmann*

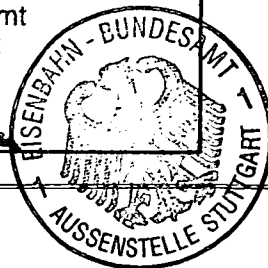

---


**Deutsche Bahn**

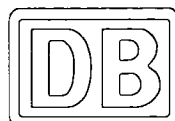

Geschäftsbereich Netz  
Projektzentrum Südwest  
Wagengutbahnhof 30  
70173 Stuttgart

---

# Ausbau- und Neubaustrecke Stuttgart - Augsburg

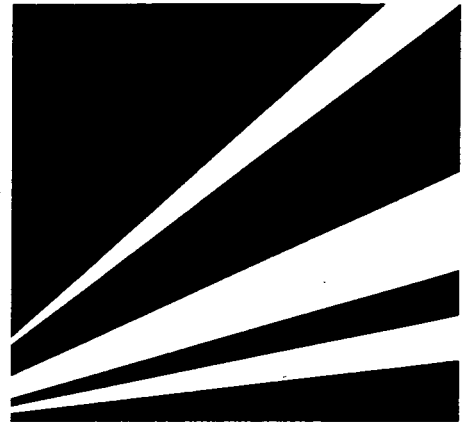

Bereich Wendlingen - Ulm

## Planfeststellungsunterlagen - Teil A -

Abschnitt 2.1 c, von km 34,252 bis km 39,270, im Bereich der Gemeinden  
**Kirchheim-Weilheim-Aichelberg**

**Gesamtinhaltsverzeichnis  
mit Deckblätter**




Nach §§ 18 ff Allgemeines Eisenbahngesetz planfestgestellt durch Beschluß vom 3. Aug. 1999
Az.: 1015 P <sub>up</sub> NBS 2.1c
Eisenbahn-Bundesamt Außenstelle Stuttgart
Im Auftrag <i>Kaufmann</i>



Deutsche Bahn



Geschäftsbereich Netz  
Projektzentrum Südwest  
Wagengutbahnhof 30  
70173 Stuttgart

  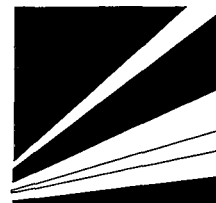



# **Teil A Technische Planung**

## **Erläuterungsbericht**

### **Vorwort**

### **1 Die Grundlagen**

- 1.1 Ausgangslage
- 1.2 Inhalt des Planfeststellungsverfahrens
- 1.3 Betriebliche Nutzung und generelle Linienführung
- 1.4 Technische Grundlagen der Streckenplanung
- 1.5 Elektrifizierung und Bahnstromversorgung
- 1.6 Signaltechnik und Telekommunikationsanlagen
- 1.7 Umweltverträglichkeitsuntersuchung
- 1.8 Landschaftspflegerischer Begleitplan

### **2 Beschreibung der vorgesehenen Maßnahmen**

- 2.1 Örtliche Randbedingungen
- 2.2 Linienführung im Lageplan
- 2.3 Linienführung im Längsschnitt
- 2.4 Querschnitte
- 2.5 Tunnel-Rettungskonzept
- 2.6 Zu ändernde Straßen, Wege und Gewässer
- 2.7 Dominante Bauwerke
- 2.8 Ablagerungskonzept
- 2.9 Schall- und erschütterungstechnische Auswirkungen
- 2.10 Baustelleneinrichtung und Baustraßenkonzept
- 2.11 Vorgesehener Bauablauf
- 2.12 Flächenbedarf
- 2.13 Entwässerungsanlagen
- 2.14 Leitungsänderungen

### **Anhang**

# Planunterlagen Teil A

## Verzeichnis der Anlagen

Technische Planung			Blätter
Anlage A1	Lage des Planfeststellungsabschnittes 2.1 c zur Gesamtstrecke	1:100.000	1
Anlage A2	Blattschnittübersichtspläne	1:10.000	2
Anlage A3	Übersichtslageplan Planfeststellungsabschnitt	1:10.000	1
Anlage A4	Übersichtshöhenplan Planfeststellungsabschnitt	1:10.000/2.500	1
Anlage A5	Lagepläne	1:1.000	9
Anlage A6	Höhenpläne	1:1.000/250	7
Anlage A7	Querschnitte der Bahnanlagen	1:200	44 <sup>16</sup>
Anlage A8	Zu ändernde Straßen und Wege	div.	20
Anlage A9	Bauwerksskizzen	div.	24 <sup>24</sup>
Anlage A10	Leitungslagepläne	1:1.000	8
Anlage A11	Entwässerungslagepläne	1:1.000	8
Anlage A12	Entwässerungshöhenpläne	1:1.000/250	32 <sup>35</sup>
Anlage A13	Drainagelagepläne	1:1.000	8
Anlage A14	Entwässerungsquerschnitte	1:200	45 <sup>17</sup>
Anlage A15	Kreuzende Bachläufe	div.	16
Anlage A16	LBP Maßnahmenübersicht	1:5.000	3
Anlage A17	LBP Maßnahmenlagepläne	div.	22
Anlage A18	Baustellenerschließung	1:1.000	1
Anlage A19a	Grunderwerbspläne (Flächenbedarf)	1:1.000	34 <sup>35</sup>
Anlage A19b	Grunderwerbspläne (künftige Eigentümer)	1:1.000	9

# Teil B Trassenauswahl

## Erläuterungsbericht zur Vorhabenbegründung und Wesentliche geprüfte Varianten

### Vorwort

#### 1 Der Planungsrahmen

- 1.1 Ausgangssituation
- 1.2 Das Ausbauprogramm für das Netz der DB
- 1.3 Der Europäische Infrastrukturleitplan
- 1.4 Das Europäische Hochgeschwindigkeitsnetz
- 1.5 Der Bundesverkehrswegeplan '85 (BVWP '85)
- 1.6 Der Bundesverkehrswegeplan '92 (BVWP '92)
- 1.7 Das Bundesschienenwegeausbaugesetz

#### 2 Die betrieblichen Randbedingungen

- 2.1 Heutige Betriebsverhältnisse auf der Strecke
- 2.2 Heutiges Verkehrsangebot
- 2.3 Der Planungsrahmen des BVWP '85
- 2.4 Veränderung der Aufgabenstellung
- 2.5 Neue Infrastrukturanforderungen
- 2.6 Künftiges Verkehrsangebot

#### 3 Die generelle Linienfindung

- 3.1 Untersuchungsergebnisse zum BVWP '85
- 3.2 Stellungnahme des Landes Baden-Württemberg (1989)
- 3.3 Lösungsansätze für die neuen Infrastrukturanforderungen
- 3.4 Rahmenkonzeption der „Filstaltrasse“ ( $K_{12,5}$ )
- 3.5 Rahmenkonzeption der „Autobahnnahen Trasse“ ( $H_{25}$ )
- 3.6 Untervarianten im Großraum Stuttgart
- 3.7 Stellungnahme des Landes Baden-Württemberg (1992)
- 3.8 Neukonzeption der „Filstaltrasse“ ( $K_{25}$ )
- 3.9 Variantenvergleich  $K_{12,5}$  /  $K_{25}$

- 3.10 Variantenvergleich H<sub>25</sub> / K<sub>25</sub>
- 3.11 Großräumige Varianten im Raum Stuttgart
- 3.12 Varianten im Raum Ulm
- 3.13 Beschluß des Vorstandes der DB (1992)
- 3.14 Weiterentwicklung zum Verkehrsprojekt Stuttgart 21

#### **4 Das Raumordnungsverfahren Wendlingen - Ulm**

- 4.1 Ausgangslage
- 4.2 Antragstrasse zum Raumordnungsverfahren
- 4.3 Raumordnerische Beurteilung
- 4.4 Trassenabwägungen

#### **5 Die Linienführung im Planfeststellungsabschnitt (2.1 c)**

- 5.1 Ausgangslage
- 5.2 Variantenabwägung im Planfeststellungsabschnitt 2.1 c
- 5.3 Längsschnitt der weiterzuverfolgenden Variante
- 5.4 Variantenabwägung in den Nachbarabschnitten
- 5.5 Antragstrasse zum Planfeststellungsverfahren

#### **Anhänge**

## Planunterlagen Teil B

### Verzeichnis der Anlagen

Trassenauswahl			Blätter
Anlage B1	<b>Rahmenkonzeption der „Filstaltrasse“ (K<sub>12,5</sub>)</b>		
Anlage B1a	Lageplan	1:50.000	3
Anlage B1b	Höhenplan	1:50.000 / 1:10.000	3
Anlage B1c	Umweltwirkungen	1:50.000	3
Anlage B2	<b>Rahmenkonzeption der „Autobahnnahen Trasse“ (H<sub>25</sub>)</b>		
Anlage B2a	Lageplan	1:50.000	3
Anlage B2b	Höhenplan	1:50.000 / 1:10.000	3
Anlage B2c	Umweltwirkungen	1:50.000	3
Anlage B3	<b>Planungskonzeption der „Filstaltrasse“ (K<sub>25</sub>)</b>		
Anlage B3a	Lageplan	1:50.000	3
Anlage B3b	Höhenplan	1:50.000 / 1:10.000	3
Anlage B3c	Umweltwirkungen	1:50.000	3
Anlage B4	<b>Ulm, Bahnhofsumbau</b>		
Anlage B4a	Lageplan	1:25.000	1
Anlage B4b	Höhenplan	1:25.000 / 1:5.000	1
Anlage B4c	Umweltwirkungen	1:25.000	1
Anlage B5	<b>Ulm, Tunnelstrecke für schnelle Züge</b>		
Anlage B5a	Lageplan	1:25.000	1
Anlage B5b	Höhenplan	1:25.000 / 1:5.000	1
Anlage B5c	Umweltwirkungen	1:25.000	1
Anlage B6	<b>Ulm, Tunnelstrecke für alle Züge</b>		
Anlage B6a	Lageplan	1:25.000	1
Anlage B6b	Höhenplan	1:25.000 / 1:5.000	2
Anlage B6c	Umweltwirkungen	1:25.000	1

<b>Trassenauswahl</b>			<b>Blätter</b>
<b>Anlage B7</b>	<b>Entlastungsstrecke, Verknüpfung Jungingen</b>		
Anlage B7a	Lageplan	1:25.000	2
Anlage B7b	Höhenplan	1:25.000 / 1:5.000	2
Anlage B7c	Umweltwirkungen	1:25.000	2
<b>Anlage B8</b>	<b>Entlastungsstrecke, Verknüpfung Dornstadt</b>		
Anlage B8a	Lageplan	1:25.000	2
Anlage B8b	Höhenplan	1:25.000 / 1:5.000	3
Anlage B8c	Umweltwirkungen	1:25.000	2
<b>Anlage B9</b>	<b>Ulm, Anpassung des Bahnhofes</b>		
Anlage B9a	Lageplan	1:25.000	1
Anlage B9b	Höhenplan	1:25.000 / 1:5.000	1
Anlage B9c	Umweltwirkungen	1:25.000	1
<b>Anlage B10</b>	<b>Antragstrasse der DB AG zum ROV</b>		
Anlage B10a	Lageplan	1:50.000	2
Anlage B10b	Höhenplan	1:50.000 / 1:10.000	2
Anlage B10c	Umweltwirkungen	1:50.000	2
<b>Anlage B11</b>	<b>„Optimierte Antragstrasse“ des ROV</b>		
Anlage B11a	Lageplan	1:50.000	2
Anlage B11b	Höhenplan	1:50.000 / 1:10.000	2
Anlage B11c	Umweltwirkungen	1:50.000	2
<b>Anlage B12</b>	<b>Trassenabwägung, flachere Trasse</b>		
Anlage B12a	Lageplan	1:50.000	3
Anlage B12b	Höhenplan	1:50.000 / 1:10.000	3
Anlage B12c	Umweltwirkungen	1:50.000	3
<b>Anlage B13</b>	<b>Trassenabwägung, Rampe im Albvorland</b>		
Anlage B13a	Lageplan	1:50.000	3
Anlage B13b	Höhenplan	1:50.000 / 1:10.000	3
Anlage B13c	Umweltwirkungen	1:50.000	3

<b>Trassenauswahl</b>			<b>Blätter</b>
<b>Anlage B14</b>	<b>Trassenabwägung, Umfahrung des Albtraufes</b>		
Anlage B14a	Lageplan	1:50.000	4
Anlage B14b	Höhenplan	1:50.000 / 1:10.000	4
Anlage B14c	Umweltwirkungen	1:50.000	4
<b>Anlage B15</b>	<b>Trassenabwägung, Linienführung am Albtrauf</b>		
Anlage B15a	Lageplan	1:50.000	4
Anlage B15b	Höhenplan	1:50.000 / 1:10.000	4
Anlage B15c	Umweltwirkungen	1:50.000	4
<b>Anlage B16</b>	<b>Trassenabwägung, Durchgehender Tunnel</b>		
Anlage B16a	Lageplan	1:50.000	3
Anlage B16b	Höhenplan	1:50.000 / 1:10.000	3
Anlage B16c	Umweltwirkungen	1:50.000	3
<b>Anlage B17</b>	<b>Trassenabwägung, West-Trasse</b>		
Anlage B17a	Lageplan	1:50.000	3
Anlage B17b	Höhenplan	1:50.000 / 1:10.000	3
Anlage B17c	Umweltwirkungen	1:50.000	3
<b>Anlage B18</b>	<b>Planfeststellungsabschnitte M 1:100.000</b>		1
<b>Anlage B19</b>	<b>Abwägung „Optimierte Antragstrasse“ des ROV</b>		
Anlage B19a	Lageplan	1:10.000	1
Anlage B19b	Höhenplan	1:10.000 / 1:2.500	1
<b>Anlage B20</b>	<b>Abwägung, Verlegung Rastplatz</b>		
Anlage B20a	Lageplan	1:10.000	1
Anlage B20b	Höhenplan	1:10.000 / 1:2.500	1
<b>Anlage B21</b>	<b>Abwägung, Unterfahrung Rastplatz und Anschlußstelle</b>		
Anlage B21a	Lageplan	1:10.000	1
Anlage B21b	Höhenplan	1:10.000 / 1:2.500	1

Trassenauswahl			Blätter
Anlage B22	<b>Abwägung, Tunnelbeginn am Rastplatz</b>		
Anlage B22a	Lageplan	1:10.000	1
Anlage B22b	Höhenplan	1:10.000 / 1:2.500	1
Anlage B23	<b>Abwägung, Verlängerung Albaufstiegstunnel</b>		
Anlage B23a	Lageplan	1:10.000	1
Anlage B23b	Höhenplan	1:10.000 / 1:2.500	1
Anlage B24	<b>Abwägung, Gesamttunnel</b>		
Anlage B24a	Lageplan	1:10.000	1
Anlage B24b	Höhenplan	1:10.000 / 1:2.500	1
Anlage B25	<b>Abwägung, Tunnel Hasenholz</b>		
Anlage B25a	Lageplan	1:10.000	1
Anlage B25b	Höhenplan	1:10.000 / 1:2.500	1
Anlage B26	<b>Abwägung, Bündelung mit Anschlußstelle</b>		
Anlage B26a	Lageplan	1:10.000	
Anlage B26b	Höhenplan	1:10.000 / 1:2.500	
Anlage B27	<b>Absenkung des Seebaches</b>		
Anlage B27a	Lageplan	1:1.000	1
Anlage B27b	Höhenplan	1:1.000 / 1:250	2
Anlage B28	<b>Dükerung des Seebaches</b>		
Anlage B28a	Lageplan	1:1.000	1
Anlage B28b	Höhenplan	1:1.000 / 1:250	2
Anlage B29	<b>Beibehaltung der Seebachsohle</b>		
Anlage B29a	Lageplan	1:1.000	1
Anlage B29b	Höhenplan	1:1.000 / 1:250	2
Anlage B30	<b>Östlich anschließende Alternativen</b>		
Anlage B30	Lageplan	1:25.000	1
Anlage B31	<b>Westlich anschließende Alternativen</b>		
Anlage B31	Lageplan	1:10.000	1



# Teil C Umweltbelange

## Erläuterungsbericht

### - Umweltverträglichkeitsstudie

#### 0. Allgemein verständliche Zusammenfassung der Umweltverträglichkeitsstudie (gemäß UVPG, § 6 (3) und (4))

- 0.1 Darstellung des Vorhabens und wesentliche geprüfte Alternativen
  - 0.1.1 Vorhabensbeschreibung der geplanten Neubaustrecke im Abschnitt Kirchheim-Weilheim-Aichelberg
    - 0.1.1.1 Vorhaben
    - 0.1.1.2 Wirkungen des Vorhabens
  - 0.1.2 Wesentliche geprüfte Alternativen
- 0.2 Bestandsbeschreibung und -bewertung der Schutzgüter der Umwelt
  - 0.2.1 Schutzgut Menschen
    - 0.2.1.1 Wohn- und Arbeitsumfeld
    - 0.2.1.2 Elektrische und magnetische Felder
  - 0.2.2 Schutzgut Tiere und Pflanzen
  - 0.2.3 Schutzgut Boden
  - 0.2.4 Schutzgut Wasser
    - 0.2.4.1 Oberflächengewässer und deren Retentionsräume
    - 0.2.4.2 Grundwasservorkommen
    - 0.2.4.3 Genutztes Grundwasser
  - 0.2.5 Schutzgüter Klima und Luft
  - 0.2.6 Schutzgut Landschaft
    - 0.2.6.1 Landschaftsbild
    - 0.2.6.2 Erholung
  - 0.2.7 Schutzgut Kultur- und sonstige Sachgüter
    - 0.2.7.1 Kulturgüter
    - 0.2.7.2 Land- und Forstwirtschaft
- 0.3 Beschreibung der zu erwartenden erheblichen Auswirkungen des Vorhabens auf die Umwelt (Konfliktanalyse)

- 0.3 Beschreibung der zu erwartenden erheblichen Auswirkungen des Vorhabens auf die Umwelt (Konfliktanalyse)
- 0.3.1 Schutzgüter der Umwelt
- 0.3.2 Konfliktschwerpunkte
- 0.4 Vermeidung und Minderung von Umweltbeeinträchtigungen und Möglichkeiten zur Kompensation verbleibender Beeinträchtigungen
- 0.5 Hinweise auf Schwierigkeiten, die bei der Bearbeitung der Umweltverträglichkeitsstudie entstanden sind

## **1. Vorbemerkungen**

- 1.1 Ausgangslage
- 1.2 Aufgabenstellung

## **2. Darstellung des Vorhabens, Ergebnisse des Raumordnungsverfahrens und wesentliche geprüfte Alternativen**

- 2.1 Allgemeine Beschreibung und Hinweise
- 2.2 Beschreibung der geplanten Neubaustrecke im Abschnitt Kirchheim - Weilheim - Aichelberg
- 2.3 Allgemeine Projektwirkungen
- 2.4 Ergebnisse der Abstimmung mit den Belangen der Raumordnung
- 2.5 Wesentliche geprüfte Alternativen
  - 2.5.1 Grundlagen
  - 2.5.2 Variantenuntersuchungen und -auswahl

## **3. Untersuchungsraum**

- 3.1 Übersicht
- 3.2 Beschreibung des Untersuchungsraumes

## **4. Untersuchungsrahmen**

- 4.1 Allgemeines und Scoping
- 4.2 Grundlagen, Bestandserfassung und -bewertung
- 4.3 Konfliktanalyse
  - 4.3.1 Projektwirkungen
  - 4.3.2 Betrachtung der Auswirkungen
  - 4.3.3 Wechselwirkungen

- 4.4 Maßnahmen zur Vermeidung und Minderung sowie zur Kompensation

## **5. Bestandsbeschreibung und -bewertung**

- 5.1 Schutzgut Menschen
  - 5.1.1 Wohn- und Arbeitsumfeld
  - 5.1.2 Elektrische und magnetische Felder
- 5.2 Schutzgut Tiere und Pflanzen
- 5.3 Schutzgut Boden
- 5.4 Schutzgut Wasser
  - 5.4.1 Oberflächengewässer und deren Retentionsräume
  - 5.4.2 Grundwasservorkommen
  - 5.4.3 Genutztes Grundwasser
- 5.5 Schutzgüter Klima und Luft
- 5.6 Schutzgut Landschaft
  - 5.6.1 Landschaftsbild
  - 5.6.2 Erholung
- 5.7 Schutzgut Kultur- und sonstige Sachgüter
  - 5.7.1 Kulturgüter
  - 5.7.2 Land- und Forstwirtschaft
  - 5.7.3 Sonstige Nutzungen

## **6. Varianten im Planfeststellungsabschnitt 2.1 c und Beurteilung aus Umweltsicht**

- 6.1 Varianten
- 6.2 Beurteilung aus Umweltsicht

## **7. Konfliktanalyse**

- 7.1 Schutzgut Menschen
  - 7.1.1 Wohn- und Arbeitsumfeld
  - 7.1.2 Elektrische und magnetische Felder
- 7.2 Schutzgut Tiere und Pflanzen
- 7.3 Schutzgut Boden
- 7.4 Schutzgut Wasser
  - 7.4.1 Oberflächengewässer und deren Retentionsräume
  - 7.4.2 Grundwasservorkommen

- 7.4.3 Genutztes Grundwasser
- 7.5 Schutzgüter Klima und Luft
- 7.6 Schutzgut Landschaft
  - 7.6.1 Landschaftsbild
  - 7.6.2 Erholung
- 7.7 Schutzgut Kultur- und sonstige Sachgüter
  - 7.7.1 Kulturgüter
  - 7.7.2 Land- und Forstwirtschaft
  - 7.7.3 Sonstige Nutzungen
- 7.8 Wechselwirkungen
  - 7.8.1 Generelle Aspekte der Wechselwirkungen
  - 7.8.2 Projektspezifische Aspekte

## **8. Vermeidung und Minderung von Umweltbeeinträchtigungen und Möglichkeiten zur Kompensation**

- 8.1 Übersicht
- 8.2 Schutzgut Menschen
  - 8.2.1 Wohn- und Arbeitsumfeld
  - 8.2.2 Elektrische und magnetische Felder
- 8.3 Schutzgut Tiere und Pflanzen
- 8.4 Schutzgut Boden
- 8.5 Schutzgut Wasser
  - 8.5.1 Oberflächengewässer und deren Retentionsräume
  - 8.5.2 Grundwasservorkommen
  - 8.5.3 Genutztes Grundwasser
- 8.6 Schutzgüter Klima und Luft
- 8.7 Schutzgut Landschaft
- 8.8 Schutzgut Kultur- und sonstige Sachgüter
  - 8.8.1 Kulturgüter
  - 8.8.2 Land- und Forstwirtschaft
  - 8.8.3 Sonstige Nutzungen
- 8.9 Wechselwirkungen

## **9. Zusammenfassung**

- 9.1 Vorhabensbeschreibung
- 9.2 Methodisches Vorgehen
- 9.3 Konfliktanalyse
- 9.4 Vermeidung und Minderung von Umweltbeeinträchtigungen und  
Möglichkeiten zur Kompensation verbleibender Beeinträchtigungen
- 9.5 Bewertung der Umweltverträglichkeit des Vorhabens

## **10. Literatur und verwendete Unterlagen**

## **Erläuterungsbericht:**

### **- Landschaftspflegerischer Begleitplan (LBP)**

#### **A) Allgemeiner Teil**

##### **1. Vorbemerkungen**

- 1.1 Ausgangslage
- 1.2 Fachliche und gesetzliche Vorgaben, Aufgabenstellung des Landschaftspflegerischen Begleitplanes

##### **2. Darstellung des Vorhabens**

- 2.1 Übersicht
- 2.2 Aspekte des Naturschutzes und der Landschaftspflege

##### **3. Methodik der Bestandserfassung und -bewertung**

- 3.1 Boden
- 3.2 Wasser
- 3.3 Klima, Luft
- 3.4 Landschaftsbild, Erholung und Kulturgüter
- 3.5 Flora, Fauna, Biotope
  - 3.5.1 Flora, Biotope
  - 3.5.2 Fauna
  - 3.5.3 Bewertung des biotischen Umweltpotentials (Flora, Fauna, Biotope)

##### **4. Methodik der Konfliktanalyse**

- 4.1 Projektwirkungen
- 4.2 Eingriffsbewertung
  - 4.2.1 Abiotische Umweltpotentiale (Boden, Wasser, Klima, Luft) und Landschaftsbild, Erholung, Kulturgüter
  - 4.2.2 Biotisches Umweltpotential (Flora, Fauna, Biotope)

##### **5. Methodik der Maßnahmenplanung**

- 5.1 Ableitung der landschaftlichen Leitbilder
- 5.2 Vermeidung und Minderung von Beeinträchtigungen
- 5.3 Maßnahmenkonzept

- 5.4 Ermittlung des Kompensationsbedarfes
- 5.5 Bilanzierung

## **B) Spezieller Teil**

### **6. Untersuchungsraum**

- 6.1 Lage und Abgrenzung
- 6.2 Naturräumliche Gegebenheiten
- 6.3 Schutzgebiete

### **7. Planungsvorgaben und landschaftliche Leitbilder**

- 7.1 Raumordnerische Beurteilung
- 7.2 Landschaftliche Leitbilder

### **8. Beschreibung und Bewertung des Bestandes sowie der Eingriffe (Konfliktanalyse)**

- 8.1 Boden
- 8.2 Wasser
- 8.3 Klima, Luft
- 8.4 Landschaftsbild, Erholung und Kulturgüter
- 8.5 Flora, Fauna, Biotope
  - 8.5.1 Flora, Biotope
  - 8.5.2 Fauna
- 8.6 Zusammenfassende Darstellung der Konflikte
  - 8.6.1 Konfliktbereiche
  - 8.6.2 Quantifizierung der Konflikte

### **9. Maßnahmen zur Vermeidung und Minderung von Beeinträchtigungen**

- 9.1 Vorbemerkungen
- 9.2 Maßnahmenkonzept
- 9.3 Schutzmaßnahmen
- 9.4 Gestaltungsmaßnahmen

### **10. Ausgleichs- und Ersatzmaßnahmen**

- 10.1 Maßnahmenkonzept
- 10.2 Maßnahmen Landschaftsbild und Erholung

- 10.2.1 Ausgleichsmaßnahmen Landschaftsbild und Erholung
- 10.2.2 Ersatzmaßnahmen Landschaftsbild und Erholung
- 10.3 Maßnahmen Flora, Fauna, Biotope
  - 10.3.1 Ausgleichsmaßnahmen Flora, Fauna, Biotope
  - 10.3.2 Ersatzmaßnahmen Flora, Fauna, Biotope
- 10.4 Maßnahmen Boden, Wasser, Klima, Luft
  - 10.4.1 Ausgleichsmaßnahmen Boden, Wasser, Klima, Luft
  - 10.4.2 Ersatzmaßnahmen Boden, Wasser, Klima, Luft

## **11. Gegenüberstellung von Eingriff, Ausgleich und Ersatz**

- 11.1 Übersicht
- 11.2 Tabellarische Gegenüberstellung von Eingriff, Ausgleich und Ersatz

## **12. Zusammenfassung**

## **13. Literatur und verwendete Unterlagen**

## **Anhang**



## **Erläuterungsbericht:**

### **- Schall- und Erschütterungstechnische Untersuchung**

#### **1. Vorbemerkungen**

- 1.1 Ausgangslage
- 1.2 Aufgabenstellung

#### **2. Darstellung des Vorhabens und Ergebnisse des Raumordnungsverfahrens**

- 2.1 Allgemeine Beschreibung und Hinweise
- 2.2 Beschreibung der geplanten Neubaustrecke im Abschnitt Kirchheim - Weilheim - Aichelberg
- 2.3 Projektwirkungen (Schall und Erschütterungen)
- 2.4 Ergebnisse der Abstimmung mit den Belangen der Raumordnung (Schall und Erschütterungen)

#### **3. Grundlagen der Schalltechnischen Untersuchung**

- 3.1 Physikalische Grundlagen und Erläuterungen
- 3.2 Gesetzliche Vorgaben
- 3.3 Berechnungsverfahren
- 3.4 Umfang der Untersuchung

#### **4. Örtliche Gegebenheiten**

- 4.1 Topographie und Trassenverlauf
- 4.2 Geräuschsituation und Gebietsnutzungen

#### **5. Schallemissionen**

- 5.1 Allgemeines
- 5.2 Emissionen aus dem künftigen Schienenverkehr

#### **6. Schallimmissionen**

- 6.1 Immissionsorte
- 6.2 Schallimmissionen ohne Schallschutz
- 6.3 Schallschutzmaßnahmen

- 6.4 Schallimmissionen mit Schallschutz
- 6.5 Schallschutz während des Bauzustandes

## **7. Nachrichtliche Aussagen zur Gesamtgeräuschsituation aus NBS und BAB A 8**

- 7.1 Allgemeines
- 7.2 Emissionsmittelungspegel aus dem Straßenverkehr der BAB A 8
- 7.3 Derzeitige und künftige Geräuschsituation aus der BAB A 8
- 7.4 Aussagen zur Problematik der Überlagerung von Schienen- und Straßenverkehrsgeräuschen und Gesamtgeräuschsituation

## **8. Grundlagen der Erschütterungstechnischen Untersuchung**

- 8.1 Allgemeines
- 8.2 Emission und Ausbreitung von Erschütterungen
- 8.3 Beurteilung von Erschütterungen

## **9. Erschütterungsverhältnisse**

- 9.1 Erschütterungseinwirkungen auf Bauflächen und Gebäude
- 9.2 Erschütterungseinwirkungen auf Bauwerke der NBS

## **10. Zusammenfassung**

## **11. Literatur und verwendete Unterlagen**

- 11.1 Gesetze, Normen und Richtlinien
- 11.2 Literatur
- 11.3 Planunterlagen und weitere Unterlagen

## **Erläuterungsbericht:**

### **- Hydrogeologie und Wasserwirtschaft**

#### **1. Vorbemerkungen**

- 1.1 Ausgangslage
- 1.2 Aufgabenstellung
- 1.3 Trassenverlauf

#### **2. Naturräumlicher und geologischer Überblick**

- 2.1 Naturräumlicher Überblick
- 2.2 Geologischer Überblick

#### **3. Hydrogeologische und wasserwirtschaftliche Verhältnisse**

- 3.1 Grundwasservorkommen und -stockwerksgliederung
- 3.2 Geohydraulische Kennwerte der Aquifere
- 3.3 Grundwasserstände und Grundwasserspiegelschwankungen
- 3.4 Grundwasserströmungsverhältnisse
- 3.5 Hydrochemische Verhältnisse
- 3.6 Grundwassernutzungen
- 3.7 Gewässerverhältnisse

#### **4. Eingriffe durch bauliche Anlagen (Bauzeit und Betrieb) und deren hydrogeologische und wasserwirtschaftliche Auswirkungen**

- 4.1 Grundwasservorkommen
- 4.2 Grundwassernutzungen
- 4.3. Gewässer

#### **5. Zusammenfassung**

#### **6. Literatur und verwendete Unterlagen**

#### **Anhang**

## **Erläuterungsbericht:**

### **- Ingenieurgeologie, Erd- und Ingenieurbauwerke**

#### **1. Vorbemerkungen**

- 1.1 Ausgangslage
- 1.2 Aufgabenstellung
- 1.3 Trassenverlauf

#### **2. Beschreibung des Untersuchungsraumes**

- 2.1 Naturräumliche Gegebenheiten
- 2.2 Reliefformen

#### **3. Geologische Verhältnisse**

- 3.1 Gebirgsaufbau
  - 3.1.1 Geomorphologische Prozesse
  - 3.1.2 Stratigraphischer Überblick - Schichtabfolgen
  - 3.1.3 Schichtlagerung und Tektonik
- 3.2 Ingenieur- und baugeologisches Verhalten der Locker- und Festgesteine im Untersuchungsraum
- 3.3 Gravitative Massenbewegungen
- 3.4 Primärspannungen
- 3.5 Erdbebengefährdung
- 3.6 Lagerstätten

#### **4. Hydrogeologische und wasserwirtschaftliche Verhältnisse**

#### **5. Geotechnische Beurteilung**

- 5.1 Einschnitte und Tunnelvoreinschnitte
- 5.2 Tunnelstrecke
- 5.3 Dämme
- 5.4 Ingenieurbauwerke
- 5.5 Abtrags- und Ausbruchsmassen

#### **6. Zusammenfassung**

## 7. Literatur und verwendete Unterlagen

## **Erläuterungsbericht:**

### **- Verwertung und Ablagerung von Erdmassen**

#### **1. Vorbemerkungen**

- 1.1 Ausgangslage
- 1.2 Aufgabenstellung

#### **2. Teilbereich Wendlingen - Filstal**

- 2.1 Vorbemerkungen
- 2.2 Trassenverlauf
- 2.3 Geologischer Überblick
- 2.4 Technische Verwertbarkeit und generelle Beurteilung der Verwertungseignung der Erdmassen
- 2.5 Qualitative und quantitative Einschätzung der anfallenden Erdmassen und des Bedarfs sowie Aussagen zur Verwertung

#### **3. Planfeststellungsabschnitt Kirchheim - Weilheim - Aichelberg (PFA 2.1c)**

- 3.1 Vorbemerkungen
- 3.2 Trassenverlauf
- 3.3 Geologische Verhältnisse
- 3.4 Beurteilung der Verwertungseignung der Erdmassen
- 3.5 Qualitative und quantitative Einschätzung der anfallenden Erdmassen und des Bedarfs sowie Aussagen zur Verwertung

#### **4. Zusammenfassung**

#### **5. Literatur und verwendete Unterlagen**

# **Erläuterungsbericht:**

## **- Geländeklima und Luftreinhaltung**

### **1. Vorbemerkungen**

- 1.1 Ausgangslage und Vorhaben
- 1.2 Aufgabenstellung

### **2. Grundlagen Geländeklima und Luftreinhaltung**

- 2.1 Gelände- und Siedlungsklima
  - 2.1.1 Klimaelemente in der Übersicht
  - 2.1.2 Lokale und regionale Luftströmungen
  - 2.1.3 Kaltluft
- 2.2 Luftreinhaltung
- 2.3 Beschreibung der klimatischen und lufthygienischen Situation
- 2.4 Bewertung der klimatischen und lufthygienischen Situation

### **3. Geländeklima und Luftreinhaltung im Untersuchungsraum**

- 3.1 Untersuchungsraum
- 3.2 Allgemeiner Witterungsverlauf
- 3.3 Klimatische und lufthygienische Vorbelastung
- 3.4 Berechnungen zur Kaltluftsituation
  - 3.4.1 Grundlagen
  - 3.4.2 Ergebnisse
- 3.5 Beschreibung und Bewertung der klimatischen und lufthygienischen Situation im Untersuchungsraum

### **4. Zusammenfassung**

### **5. Literatur und verwendete Unterlagen**

### **6. Glossar**

### **Anhänge**

## **Erläuterungsbericht:**

### **- Boden**

#### **1. Vorbemerkungen**

- 1.1 Ausgangslage
- 1.2 Aufgabenstellung

#### **2. Darstellung des Vorhabens**

#### **3. Untersuchungsraum**

#### **4. Methodik**

- 4.1 Bestandsaufnahme und Bestandsbewertung
- 4.2 Konfliktanalyse
- 4.3 Maßnahmenplanung
- 4.4 Bilanzierung

#### **5. Beschreibung und Bewertung des Bestandes sowie der Eingriffe (Konfliktanalyse)**

- 5.1 Bestandsbeschreibung und -bewertung
- 5.2 Konfliktanalyse

#### **6. Maßnahmenkonzept**

- 6.1 Vermeidung und Minderung von Beeinträchtigungen
- 6.2 Ausgleichs- und Ersatzmaßnahmen

#### **7. Gegenüberstellung von Eingriff, Ausgleich und Ersatz**

#### **8. Zusammenfassung**

#### **9. Literatur und verwendete Unterlagen**

#### **Anhang**





## Planunterlagen Teil C

### Verzeichnis der Anlagen

Umweltbelange			Blätter
Anlage C1	Umweltverträglichkeitsstudie Schutzgut Tiere und Pflanzen/Schutzgut Landschaft -Schutzgebiete gemäß NatSchG -	1:10.000	2
Anlage C2	Umweltverträglichkeitsstudie Schutzgut Wasser -Quellen, Gewässer, Überschwemmungs- gebiete und Grundwassernutzungen-	1:10.000	1
Anlage C3	Umweltverträglichkeitsstudie Schutzgüter Klima und Luft -Bestand-	1:5.000	2
Anlage C4	Umweltverträglichkeitsstudie -Konfliktschwerpunkte-	1:5.000	2
Anlage C5	Landschaftspflegerischer Begleitplan -Schutzgebiete-	1:10.000	2
Anlage C6	Landschaftspflegerischer Begleitplan Landschaft, Landschaftsbild -Bestand-	1:5.000	2
Anlage C7	Landschaftspflegerischer Begleitplan Landschaft, Erholung -Bestand-	1:5.000	2
Anlage C8	Landschaftspflegerischer Begleitplan Flora und Biotope -Bestand-	1:5.000	2
Anlage C9	Landschaftspflegerischer Begleitplan Fauna -Bestand-	1:5.000	1
Anlage C10	Landschaftspflegerischer Begleitplan Flora, Fauna, Biotope -Funktionale Bewertung-	1:5.000	2


Umweltbelange			Blätter
Anlage C11	Landschaftspflegerischer Begleitplan -Konfliktplan-	1:5.000	2
Anlage C12	Landschaftspflegerischer Begleitplan Blattschnittübersichtsplan -Maßnahmenplanung-	1:10.000	2
Anlage C13	Landschaftspflegerischer Begleitplan -Maßnahmenübersicht-	1:5.000	3
Anlage C14	Landschaftspflegerischer Begleitplan -Maßnahmenplan-	div.	22
Anlage C15	Schallsituation - Prognose NBS 2010 ohne Schallschutz (nachts)	1:5.000	2
Anlage C16	Schallsituation - Prognose NBS 2010 mit Schallschutz (nachts)	1:5.000	2
Anlage C17	Schallsituation - Gesamtgeräuschsituation aus NBS und BAB A 8 (nachts) -Überlagerung-	1:5.000	2
Anlage C18	Schallsituation - Veränderung der Gesamtgeräuschsituation durch den Betrieb der NBS (nachts) -Differenzkarte-	1:5.000	2
Anlage C19	Ingenieur- und hydrogeologischer Längsschnitt km 34,200 - 40,025	1:5.000/500	1
Anlage C20	Erdmassenbilanz im Teilbereich Wendlingen - Filstal, -Übersichtslageplan-	1:50.000	1
Anlage C21	Land- und Forstwirtschaft/Boden Funktion als Standort für Kulturpflanzen und natürliche Vegetation -Bewertung-	1:5.000	2
Anlage C22	Boden - Funktion als Ausgleichskörper im Wasserkreislauf -Bewertung-	1:5.000	2
Anlage C23	Boden - Funktion als Filter und Puffer für Schadstoffe -Bewertung-	1:5.000	2

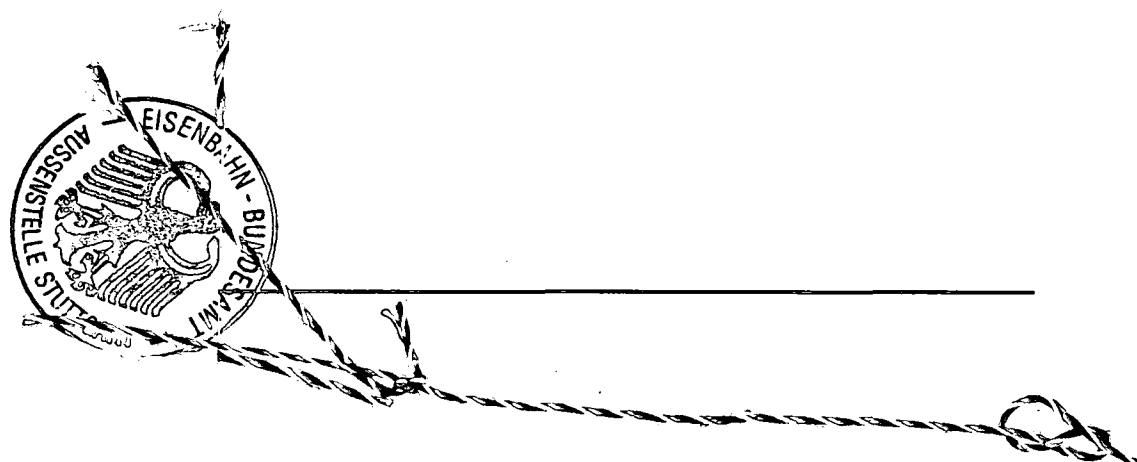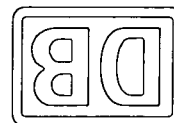



---

# Ausbau- und Neubaustrecke Stuttgart - Augsburg

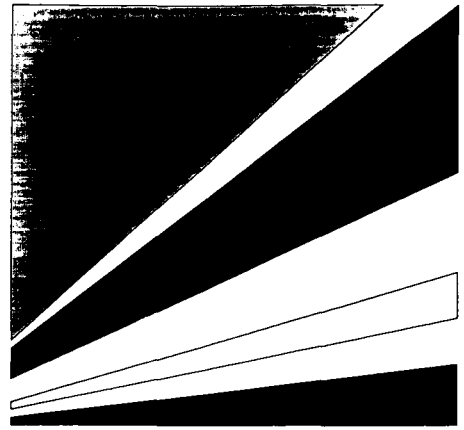

Bereich Wendlingen - Ulm

---


## Planfeststellungsunterlagen - Teil A -

Abschnitt 2.1 c, von km 34,252 bis km 39,270, im Bereich der Gemeinden  
**Kirchheim-Weilheim-Aichelberg**

---


**Grunderwerbsverzeichnis  
mit Deckblätter**

Nach §§ 18 ff Allgemeines Eisenbahngesetz planfestgestellt durch Beschluß vom <u>13. Aug. 1999</u> Az.: 1015 P-3.p <i>NBS 2.1c</i> Eisenbahn-Bundesamt Außenstelle Stuttgart Im Auftrag <i>Kreiser/ma</i>
---

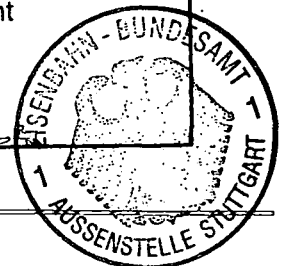

---


**Deutsche Bahn**

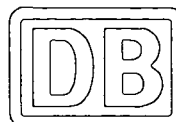

Geschäftsbereich Netz  
Projektzentrum Südwest  
Wagengutbahnhof 30  
70173 Stuttgart

---

# Ausbau- und Neubaustrecke Stuttgart - Augsburg

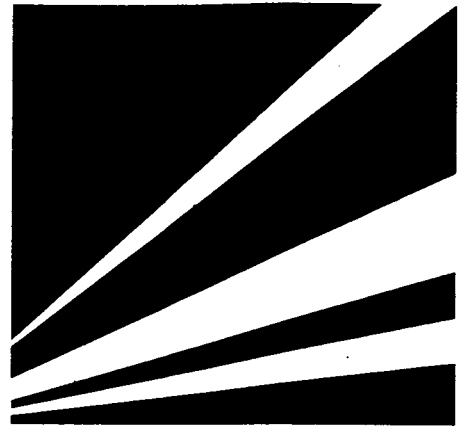

Bereich Wendlingen - Ulm

## Planfeststellungsunterlagen - Teil A -

Abschnitt 2.1 c, von km 34,252 bis km 39,270, im Bereich der Gemeinden  
**Kirchheim-Weilheim-Aichelberg**

**Grunderwerbsverzeichnis  
mit Deckblätter**


Nach §§ 18 ff Allgemeines  
Eisenbahngesetz  
planfestgestellt durch Beschluß  
vom 13. Aug. 1999

Az.: 1015 Pap NBS 2.1c

Eisenbahn-Bundesamt  
Außenstelle Stuttgart

Im Auftrag

*Klein / ...*

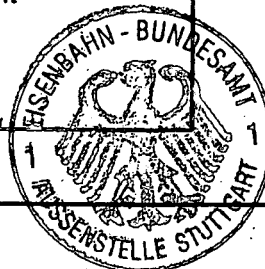

**Deutsche Bahn**



Geschäftsbereich Netz  
Projektzentrum Südwest  
Wagengutbahnhof 30  
70173 Stuttgart


## Vorwort

- Bahnbetriebsflächen einschließlich der zur Gewährleistung der Sicherheit des Bahnbetriebes erforderlichen Flächenteile gehen in das Eigentum der DB AG über.
- Flächen für Bauwerke, die nicht unmittelbar dem Bahnbetrieb dienen, gehen mit den entsprechenden Bauwerken in das Eigentum Dritter über.
- Flächen, die im Rahmen des landschaftspflegerischen Begleitplanes benötigt werden, verbleiben im heutigen Eigentum und werden mit einer Grunddienstbarkeit belegt.
- Für während der Bauzeit vorübergehend in Anspruch genommene Flächen wird ein Nutzungsvertrag abgeschlossen.

Stuttgart, im November 1997

Deutsche Bahn 

Geschäftsbereich Netz  
Projektzentrum Südwest

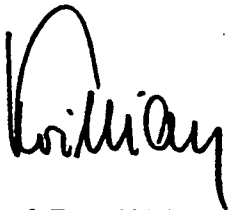

Prof. Ernst Krittian


# Grunderwerbsverzeichnis

## Inhaltsverzeichnis

Gliederung	Seite
1. Gemarkung Jesingen	1 - 15
2. Gemarkung Nabern	16 - 18
3. Gemarkung Weilheim	19 - 90
4. Gemarkung Holzmaden	91 - 97
5. Gemarkung Aichelberg	98 - 157

Deutsche Bahn 


Geschäftsbereich Netz  
Projektzentrum Südwest

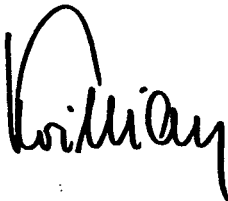

Prof. Ernst Krittian

 **OBERMEYER**  
PLANEN + BERATEN

bearbeitet im Auftrag  
der Deutschen Bahn AG

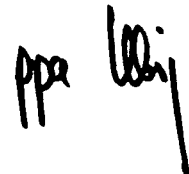

Dipl.-Ing. Rolf Uhrig



# **Grunderwerbsverzeichnis**

## **1. Gemarkung Jesingen**

Grunderwerbsverzeichnis

Gemeinde: Kirchheim unter Teck

Gemarkung: Jesingen

Seite 1 von 14

Ifd. Nr.	Plan Nr.	Grundbuch		Flurstück Nr.	Nutzungsart*	Größe des Flurstücks m <sup>2</sup>	Schlüsselnummer	Eigentümer Name Straße PLZ/Ort	Voraussichtlicher Flächenbedarf				Bemerkungen
		Blatt	BvNr.						Bahn- triebsgelände m <sup>2</sup>	sonstige technische Maßnahmen m <sup>2</sup>	zusätzliche Maßnahmen für LBP m <sup>2</sup>	vorüber- gehende Inanspruch- nahme m <sup>2</sup>	
001	1	90	103	1127	Weg	4584	1.001	Stadt Kirchheim unter Teck, Liegenschaftsamt Marktstraße 14 73230 Kirchheim unter Teck		287			
002	1	727	27	1002	Gr	3530	1.002		95	376		184	
003	1	1135	3	1003	A	1611	1.003		585	54			
004	1	90	294	1000/1	S	732	1.004	Stadt Kirchheim unter Teck, Liegenschaftsamt Marktstraße 14 73230 Kirchheim unter Teck	112	65	42		
005	1	489	25	1100/1	Gr	1155	1.005			21			
006	1	914	4	1000	LH	1757	1.006a				62		
		914	4				1.006b						

\* A = Ackerland; Bgl = Bahngelände; Bpl = Bauplatz; G = Garten; Geh = Gehölz; GFES = Gebäude- und Freifläche zu Entsorgungsanlagen; GFV = Gebäude- und Freifläche zu Versorgungsanlagen; GFW = Gebäude- und Freifläche, Wohnen; Gr = Grünland; LH = Laubwald; LNH = Mischwald; S = Straße; U = Unland; WaG = Wassergraben

Ifd. Nr.	Plan-Nr.	Grundbuch		Flurstück-Nr.	Nutzungsart*	Größe des Flurstücks m <sup>2</sup>	Schlüsselnummer	Eigentümer Name Straße PLZ Ort	Voraussichtlicher Flächenbedarf				Bemerkungen
		Blatt	BvNr.						Bahnbetriebsgelände m <sup>2</sup>	sonstige technische Maßnahmen m <sup>2</sup>	zusätzliche Maßnahmen für LBP m <sup>2</sup>	vorübergehende Inanspruchnahme m <sup>2</sup>	
012	1	2349	1	1098	Gr	1149	1.012			105			
013	1	1006	2	1096	Gr	1177	1.013			126			
014	1	246	14	1005	LH	794	1.014		769	25			
015	1	1792	2	1094	Gr	2305	1.015a			127			
		1792	2				1.015b						

\* A = Ackerland; Bgl = Bahngelände; Bpl = Bauplatz; G = Garten; Geh = Gehölz; GFES = Gebäude- und Freifläche zu Entsorgungsanlagen; GFV = Gebäude- und Freifläche zu Versorgungsanlagen; GFW = Gebäude- und Freifläche, Wohnen; Gr = Grünland; LH = Laubwald; LNH = Mischwald; S = Straße; U = Unland; WaG = Wassergraben

Ifd. Nr.	Plan Nr.	Grundbuch		Flurstück Nr.	Nutzungsart*	Größe des Flurstücks m²	Schlüsselnummer	Eigentümer Name Straße PLZ/Ort	Voraussichtlicher Flächenbedarf				Bemerkungen	
		Blatt	BvNr.						Bahnbetriebsgelände m²	sonstige technische Maßnahmen m²	zusätzliche Maßnahmen für LBP m²	vorübergehende Inanspruchnahme m²		
016	1	405	31	1008	LH	3414	1.016a		2	199	831			
		405	31										1.016b	
		405	31										1.016c	
017	1	413	66	1054	LH	725	1.017			652	73			
										540	185			
018	1	246	15	1007	LH	1746	1.018		669	435	566			
019	1	413	40	1055	LH	2145	1.019			922	1078			
										628	1248			
020	1	1349	1	1093	Gr	2534	1.020			141				
										124				

\* A = Ackerland; Bgl = Bahngelände; Bpl = Bauplatz; G = Garten; Geh = Gehölz; GFES = Gebäude- und Freifläche zu Entsorgungsanlagen; GFV = Gebäude- und Freifläche zu Versorgungsanlagen; GFW = Gebäude- und Freifläche, Wohnen; Gr = Grünland; LH = Laubwald; LNH = Mischwald; S = Straße; U = Unland; WaG = Wassergraben

Ifd. Nr.	Plan Nr.	Grundbuch:		Flur- stück Nr.	Nut- zungsart*	Größe des Flur- stücks  m²	Schlüs- sel- nummer	Eigentümer Name Straße PLZ Ort	Voraussichtlicher Flächenbedarf				Bemerkungen
		Blatt	BvNr.						Bahnbe- triebsgelände  m²	sonstige technische Maßnahmen  m²	zusätzliche Maßnahmen für LBP  m²	vorüber- gehende Inanspruch- nahme  m²	
021	1	1614	13	928	S	73838	1.021	Verkehrsministerium, Baden - Württemberg Hauptstätter Straße 67 70178 Stuttgart		8354			
022	1	2191	1	1006	LH	880	1.022		810	67	3		
023	1	247	16	1056	LH	1293	1.023a			1	564		
							398						
		247	16				1.023b						
		247	16			1.023c							
024	1	1614	6	1036	LH	471	1.024	Verkehrsministerium, Baden - Württemberg Hauptstätter Straße 67 70178 Stuttgart	370	101			
025	1	1814	5	1057	LH	2338	1.025				30		
											2		

\* A = Ackerland; Bgl = Bahngelände; Bpl = Bauplatz; G = Garten; Geh = Gehölz; GFES = Gebäude- und Freifläche zu Entsorgungsanlagen; GFV = Gebäude- und Freifläche zu Versorgungsanlagen; GFW = Gebäude- und Freifläche, Wohnen; Gr = Grünland; LH = Laubwald; LNH = Mischwald; S = Straße; U = Unland; WaG = Wassergraben

Ifd. Nr.	Plan Nr.	Grundbuch		Flurstück Nr.	Nutzungsart*	Größe des Flurstücks m²	Schlüsselnummer	Eigentümer Name Straße PLZ Ort	Voraussichtlicher Flächenbedarf				Bemerkungen
		Blatt	BvNr.						Bahnbetriebsgelände m²	sonstige technische Maßnahmen m²	zusätzliche Maßnahmen für LBP m²	vorübergehende Inanspruchnahme m²	
026	1	629	10	1009	Gr	1854	1.026		62	206			
027	1	90	296	1022	Weg	679	1.027	Stadt Kirchheim unter Teck, Liegenschaftsamt Marktstraße 14 73230 Kirchheim unter Teck	1	43			
028	1	1866	4	1037	LH	1501	1.028a		1342	159			
		1866	4				1.028b						

\* A = Ackerland; Bgl = Bahngelände; Bpl = Bauplatz; G = Garten; Geh = Gehölz; GFES = Gebäude- und Freifläche zu Entsorgungsanlagen; GFV = Gebäude- und Freifläche zu Versorgungsanlagen; GFW = Gebäude- und Freifläche, Wohnen; Gr = Grünland; LH = Laubwald; LNH = Mischwald; S = Straße; U = Unland; WaG = Wassergraben

Ifd. Nr.	Plan Nr.	Grundbuch		Flurstück Nr.	Nutzungsart*	Größe des Flurstücks	Schlüsselnummer	Eigentümer Name Straße PLZ Ort	Voraussichtlicher Flächenbedarf				Bemerkungen	
		Blatt	BvNr.						Bahnbetriebsgelände	sonstige technische Maßnahmen	zusätzliche Maßnahmen für LBP	vorübergehende Inanspruchnahme		
									m <sup>2</sup>	m <sup>2</sup>	m <sup>2</sup>	m <sup>2</sup>		
029	1	150	9	1053	LH	678	1.029a			454	224			
			9				1.029b			319	359			
			9				1.029c							
			9				1.029d							
			9				1.029e							
030	1	90	299	1050/1	Weg	80	1.030	Stadt Kirchheim unter Teck, Liegenschaftsamt Marktstraße 14 73230 Kirchheim unter Teck		4				
031	1	1866	8	1039	LH	634	1.031a		561	73				
		1866	8				1.031b							

\* A = Ackerland; Bgl = Bahngelände; Bpl = Bauplatz; G = Garten; Geh = Gehölz; GFES = Gebäude- und Freifläche zu Entsorgungsanlagen; GFV = Gebäude- und Freifläche zu Versorgungsanlagen; GFW = Gebäude- und Freifläche, Wohnen; Gr = Grünland; LH = Laubwald; LNH = Mischwald; S = Straße; U = Unland; WaG = Wassergraben

Ifd. Nr.	Plan Nr.	Grundbuch		Flurstück Nr.	Nutzungsart*	Größe des Flurstücks m <sup>2</sup>	Schlüsselnummer	Eigentümer Name Straße PLZ Ort	Voraussichtlicher Flächenbedarf				Bemerkungen
		Blatt	BvNr.						Bahnbetriebsgelände m <sup>2</sup>	sonstige technische Maßnahmen m <sup>2</sup>	zusätzliche Maßnahmen für LBP m <sup>2</sup>	vorübergehende Inanspruchnahme m <sup>2</sup>	
032	1	604	1	1052	LH	1480	1.032				440		
											327		
033	1	1062	2	1034	Gr	1855	1.033		572	179			
034	1	1643	7	1040	LH	1094	1.034a		963	131			
		1643	7				1.034b						
035	1	166	17	1050	LH	585	1.035a			585			
		166	17				1.035b			541			
036	1	371	15	1051	LH	1563	1.036			166	728		
											47		

\* A = Ackerland; Bgl = Bahngelände; Bpl = Bauplatz; G = Garten; Geh = Gehölz; GFES = Gebäude- und Freifläche zu Entsorgungsanlagen; GFV = Gebäude- und Freifläche zu Versorgungsanlagen; GFW = Gebäude- und Freifläche, Wohnen; Gr = Grünland; LH = Laubwald; LNH = Mischwald; S = Straße; U = Unland; WaG = Wassergraben



lfd. Nr.	Plan Nr.	Grundbuch		Flur- stück Nr.	Nüt- zungsart*	Größe des Flur- stücks  m <sup>2</sup>	Schlüs- sel- nummer	Eigentümer Name Straße PLZ/Ort	Voraussichtlicher Flächenbedarf				Bemerkungen
		Blatt	BvNr.						Bahnbe- triebsgelände  m <sup>2</sup>	sonstige technische Maßnahmen  m <sup>2</sup>	zusätzliche Maßnahmen für LBP  m <sup>2</sup>	vorüber- gehende Inanspruch- nahme  m <sup>2</sup>	
037	1	1643	9	1041	LH	394	1.037a		330	64			
		1643	9				1.037b						
038	1	1327	15	1049	LH	1051	1.038			487	476		
										384	493		
039	1	90	298	1063	Weg	664	1.039	Stadt Kirchheim unter Teck, Liegenschaftsamt Marktstraße 14 73230 Kirchheim unter Teck		118	69		
										89			

\* A = Ackerland; Bgl = Bahngelände; Bpl = Bauplatz; G = Garten; Geh = Gehölz; GFES = Gebäude- und Freifläche zu Entsorgungsanlagen; GFV = Gebäude- und Freifläche zu Versorgungsanlagen; GFW = Gebäude- und Freifläche, Wohnen; Gr = Grünland; LH = Laubwald; LNH = Mischwald; S = Straße; U = Unland; WaG = Wassergraben

Ifd. Nr.	Plan Nr.	Grundbuch		Flurstück Nr.	Nutzungsart	Größe des Flurstücks m <sup>2</sup>	Schlüsselnummer	Eigentümer Name Straße PLZ Ort	Voraussichtlicher Flächenbedarf				Bemerkungen
		Blatt	BvNr.						Bahnbetriebsgelände m <sup>2</sup>	sonstige technische Maßnahmen m <sup>2</sup>	zusätzliche Maßnahmen für LBP m <sup>2</sup>	vorübergehende Inanspruchnahme m <sup>2</sup>	
040	1	615	13	1032	Gr	3026	1.040a		348	332			
		615	13				1.040b						
		615	13				1.040c						
		615	13				1.040d						
041	1	158	14	1033	Gr	1174	1.041a		1174				
		158	14				1.041b						

\* A = Ackerland; Bgl = Bahngelände; Bpl = Bauplatz; G = Garten; Geh = Gehölz; GFes = Gebäude- und Freifläche zu Entsorgungsanlagen; GFV = Gebäude- und Freifläche zu Versorgungsanlagen; GFW = Gebäude- und Freifläche, Wohnen; Gr = Grünland; LH = Laubwald; LNH = Mischwald; S = Straße; U = Unland; WaG = Wassergraben

Ifd. Nr.	Plan Nr.	Grundbuch		Flurstück Nr.	Nutzungsart*	Größe des Flurstücks m²	Schlüsselnummer	Eigentümer Name Straße PLZ/Ort	Voraussichtlicher Flächenbedarf				Bemerkungen
		Blatt	BvNr.						Bahnbetriebsgelände m²	sonstige technische Maßnahmen m²	zusätzliche Maßnahmen für LBP m²	vorübergehende Inanspruchnahme m²	
042	1	413	39	1042	LH	499	1.042a		429	70			
		413	39				1.042b						
		413	39				1.042c						
043	1	673	15	1048	LH	748	1.043a			551	197		
							401			346			
		673	15				1.043b						
044	1	1685	1	1047	LH	571	1.044a			515	56		
							407			164			
		1685	1				1.044b						

\* A = Ackerland; Bgl = Bahngelände; Bpl = Bauplatz; G = Garten; Geh = Gehölz; GFES = Gebäude- und Freifläche zu Entsorgungsanlagen; GFV = Gebäude- und Freifläche zu Versorgungsanlagen; GFW = Gebäude- und Freifläche, Wohnen; Gr = Grünland; LH = Laubwald; LNH = Mischwald; S = Straße; U = Unland; WaG = Wassergraben

Ifd. Nr.	Plan Nr.	Grundbuch		Flurstück Nr.	Nutzungsart*	Größe des Flurstücks m <sup>2</sup>	Schlüsselnummer	Eigentümer Name Straße PLZ Ort	Voraussichtlicher Flächenbedarf				Bemerkungen
		Blatt	BvNr.						Bahnbetriebsgelände m <sup>2</sup>	sonstige technische Maßnahmen m <sup>2</sup>	zusätzliche Maßnahmen für LBP m <sup>2</sup>	vorübergehende Inanspruchnahme m <sup>2</sup>	
045	1	685	1	1043	LH	935	1.045		836	99			
046	1	559	1	1061	LH	2096	1.046a		800	680			
		559	1				1.046b						
		559	1				1.046c						
		559	1				1.046d						
		559	1				1.046e						
		559	1				1.046f						

\* A = Ackerland; Bgl = Bahngelände; Bpl = Bauplatz; G = Garten; Geh = Gehölz; GFES = Gebäude- und Freifläche zu Entsorgungsanlagen; GFV = Gebäude- und Freifläche zu Versorgungsanlagen; GFW = Gebäude- und Freifläche, Wohnen; Gr = Grünland; LH = Laubwald; LNH = Mischwald; S = Straße; U = Unland; WaG = Wassergraben

Ifd. Nr.	Plan Nr.	Grundbuch		Flurstück Nr.	Nutzungsart	Größe des Flurstücks m²	Schlüsselnummer	Eigentümer Name Straße PLZ/Ort	Voraussichtlicher Flächenbedarf				Bemerkungen
		Blatt	BvNr.						Bahnbetriebsgelände m²	sonstige technische Maßnahmen m²	zusätzliche Maßnahmen für LBP m²	vorübergehende Inanspruchnahme m²	
047	1	413	47	1046	LH	411	1.047a			411			
		413	47						408	3			
		413	47										
048	1	880	22	1062	LH	2340	1.048		331	783			
049	1	616	21	1044	LH	561	1.049a		518	43			
		616	21				1.049b						

\* A = Ackerland; Bgl = Bahngelände; Bpl = Bauplatz; G = Garten; Geh = Gehölz; GFES = Gebäude- und Freifläche zu Entsorgungsanlagen; GFV = Gebäude- und Freifläche zu Versorgungsanlagen; GFW = Gebäude- und Freifläche, Wohnen; Gr = Grünland; LH = Laubwald; LNH = Mischwald; S = Straße; U = Unland; WaG = Wassergraben

Ifd. Nr.	Plan Nr.	Grundbuch		Flurstück Nr.	Nutzungsart*	Größe des Flurstücks m²	Schlüsselnummer	Eigentümer Name Straße PLZ/Ort	Voraussichtlicher Flächenbedarf				Bemerkungen
		Blatt	BvNr.						Bahnbetriebsgelände m²	sonstige technische Maßnahmen m²	zusätzliche Maßnahmen für LBP m²	vorübergehende Inanspruchnahme m²	
050	1	413	47	1045	LH	1048	1.050a			177			
		413	47				1.050b						
		413	47				1.050c						

\* A = Ackerland; Bgl = Bahngelände; Bpl = Bauplatz; G = Garten; Geh = Gehölz; GFES = Gebäude- und Freifläche zu Entsorgungsanlagen; GFV = Gebäude- und Freifläche zu Versorgungsanlagen; GFW = Gebäude- und Freifläche, Wohnen; Gr = Grünland; LH = Laubwald; LNH = Mischwald; S = Straße; U = Unland; WaG = Wassergraben

# **Grunderwerbsverzeichnis**

## **2. Gemarkung Nabern**

Grunderwerbsverzeichnis

Gemeinde: Kirchheim unter Teck

Gemarkung: Nabern

Seite 1 von 2

lfd. Nr.	Plan-Nr.	Grundbuch		Flurstück-Nr.	Nutzungsart*	Größe des Flurstücks m <sup>2</sup>	Schlüsselnummer	Eigentümer Name Straße PLZ Ort	Voraussichtlicher Flächenbedarf				Bemerkungen
		Blatt	BvNr.						Bahnbetriebsgelände m <sup>2</sup>	sonstige technische Maßnahmen m <sup>2</sup>	zusätzliche Maßnahmen für LBP m <sup>2</sup>	vorübergehende Inanspruchnahme m <sup>2</sup>	
001	11	85	18	1494	Gr	4619	2.001				1160		
002	11	424	26	1497/1	Gr	951	2.002a				140		
		424	26				2.002b						
003	11	1215	3	1498/1	Gr	709	2.003a				153		
		1215	3				2.003b						
004	11	19	14	1499/4	Gr	438	2.004a				140		
		19	14				2.004b						

\* A = Ackerland; Bgl = Bahngelände; Bpl = Bauplatz; G = Garten; Geh = Gehölz; GFEs = Gebäude- und Freifläche zu Entsorgungsanlagen; GFV = Gebäude- und Freifläche zu Versorgungsanlagen; GFW = Gebäude- und Freifläche, Wohnen; Gr = Grünland; LH = Laubwald; LNH = Mischwald; S = Straße; U = Unland; WaG = Wassergraben



Ifd. Nr.	Plan Nr.	Grundbuch		Flurstück Nr.	Nutzungsart*	Größe des Flurstücks m²	Schlüsselnummer	Eigentümer Name Straße PLZ Ort	Voraussichtlicher Flächenbedarf				Bemerkungen
		Blatt	BvNr.						Bahnbetriebsgelände m²	sonstige technische Maßnahmen m²	zusätzliche Maßnahmen für LBP m²	vorübergehende Inanspruchnahme m²	
005	11	457	26	1499/3	Gr	211	2.005a				101		
		457	26				2.005b						
		457	26				2.005c						
		457	26				2.005d						

\* A = Ackerland; Bgl = Bahngelände; Bpl = Bauplatz; G = Garten; Geh = Gehölz; GFEs = Gebäude- und Freifläche zu Entsorgungsanlagen; GFV = Gebäude- und Freifläche zu Versorgungsanlagen; GFW = Gebäude- und Freifläche, Wohnen; Gr = Grünland; LH = Laubwald; LNH = Mischwald; S = Straße; U = Unland; WaG = Wassergraben

## **Grunderwerbsverzeichnis**

### **3. Gemarkung Weilheim**

lfd. Nr.	Plan Nr.	Grundbuch		Flurstück Nr.	Nutzungsart*	Größe des Flurstücks m <sup>2</sup>	Schlüsselnummer	Eigentümer Name Straße PLZ Ort	Voraussichtlicher Flächenbedarf				Bemerkungen
		Blatt	BvNr.						Bahnbetriebsgelände m <sup>2</sup>	sonstige technische Maßnahmen m <sup>2</sup>	zusätzliche Maßnahmen für LBP m <sup>2</sup>	vorübergehende Inanspruchnahme m <sup>2</sup>	
001	2	101	549	3757/1	Weg	1859	3.001	Stadt Weilheim a.d.Teck  Postfach 1154 73231 Weilheim a.d.Teck		367	54		
002	2	5547	1	3754	Gr	6488	3.002			3545	53		
003	2	4378	5	3757	Gr	6881	3.003a			1117			
		4378	5				3.003b						
004	2	4743	27	3753	S	16720	3.004	Verkehrsministerium, Baden-Württemberg Hauptstätter Straße 67 70178 Stuttgart		6176			
005	11	101	945	3482/1	A	688023	3.005	Stadt Weilheim a.d.Teck  Postfach 1154 73231 Weilheim a.d.Teck	14748	3526	108803	1617	
006	16	101	1270	717	Bach	39842	3.006	Stadt Weilheim a.d.Teck  Postfach 1154 73231 Weilheim a.d.Teck	<del>1198</del>	<del>3908</del>			
									1372	1855	48		

\* A = Ackerland; Bgl = Bahngelände; Bpl = Bauplatz; G = Garten; Geh = Gehölz; GFes = Gebäude- und Freifläche zu Entsorgungsanlagen; GFV = Gebäude- und Freifläche zu Versorgungsanlagen; GFW = Gebäude- und Freifläche, Wohnen; Gr = Grünland; LH = Laubwald; LNH = Mischwald; S = Straße; U = Unland; WaG = Wassergraben

Ifd. Nr.	Plan Nr.	Grundbuch		Flurstück Nr.	Nutzungsart*	Größe des Flurstücks m <sup>2</sup>	Schlüsselnummer	Eigentümer Name Straße PLZ Ort	Voraussichtlicher Flächenbedarf				Bemerkungen
		Blatt	BvNr.						Bahnbetriebsgelände m <sup>2</sup>	sonstige technische Maßnahmen m <sup>2</sup>	zusätzliche Maßnahmen für LBP m <sup>2</sup>	vorübergehende Inanspruchnahme m <sup>2</sup>	
007	11	4720	9	3479	Gr	63717	3.007	Landesforstverwaltung, Baden-Württemberg Kammerplatz 10 70182 Stuttgart			4		
008	2	4597	14	3667	A	4005	3.008a		403	3602			
		4597	14				3.008b		484	1309	86		
009	2	4743	28	3752	A	334	3.009	Verkehrsministerium, Baden-Württemberg Hauptstätter Straße 67 70178 Stuttgart		334			
010	2	5898	18	3751	A	981	3.010		523	458			
									549	432			
011	14	6300	428	3638/1	Gr	1279	3.011	Stadt Weilheim a.d.Teck  Postfach 1154 73231 Weilheim a.d.Teck			1279		

\* A = Ackerland; Bgl = Bahngelände; Bpl = Bauplatz; G = Garten; Geh = Gehölz; GFES = Gebäude- und Freifläche zu Entsorgungsanlagen; GFV = Gebäude- und Freifläche zu Versorgungsanlagen; GFW = Gebäude- und Freifläche, Wohnen; Gr = Grünland; LH = Laubwald; LNH = Mischwald; S = Straße; U = Unland; WaG = Wassergraben

lfd. Nr.	Plan Nr.	Grundbuch		Flurstück Nr.	Nutzungsart*	Größe des Flurstücks m²	Schlüsselnummer	Eigentümer Name Straße PLZ Ort	Voraussichtlicher Flächenbedarf				Bemerkungen
		Blatt	BvNr.						Bahnbetriebsgelände m²	sonstige technische Maßnahmen m²	zusätzliche Maßnahmen für LBP m²	vorübergehende Inanspruchnahme m²	
012	2	5958	8	3750	A	1006	3.012a		891	115			
									823	183			
		5958	8										
		5958	8				3.012b						
		5958	8				3.012c						
013	2	101	547	3747/1	Weg	1554	3.013	Stadt Weilheim a.d.Teck  Postfach 1154 73231 Weilheim a.d.Teck	207	1347			
									614	459			
014	14	5281	8	3666	Gr	2213	3.014a				2213		
		5281	8										
015	2	5099	15	3749	A	1317	3.015		842	475			
									863	454			

\* A = Ackerland; Bgl = Bahngelände; Bpl = Bauplatz; G = Garten; Geh = Gehölz; GFES = Gebäude- und Freifläche zu Entsorgungsanlagen; GFV = Gebäude- und Freifläche zu Versorgungsanlagen; GFW = Gebäude- und Freifläche, Wohnen; Gr = Grünland; LH = Laubwald; LNH = Mischwald; S = Straße; U = Unland; WaG = Wassergraben

Ifd. Nr.	Plan Nr.	Grundbuch		Flurstück Nr.	Nutzungsart*	Größe des Flurstücks m²	Schlüsselnummer	Eigentümer Name Straße PLZ/Ort	Voraussichtlicher Flächenbedarf				Bemerkungen
		Blatt	BvNr.						Bahnbetriebsgelände m²	sonstige technische Maßnahmen m²	zusätzliche Maßnahmen für LBP m²	vorübergehende Inanspruchnahme m²	
016	14	5434	1	3638/2	Gr	1147	3.016				1147		
017	2	5931	10	3748	A	1138	3.017		613				
										525			
018	2	8291	3	3668	U	1076	3.018			507	18		
										870	206		
019	2	5899	31	3747	A	1084	3.019a		514				
										570			
019	2	5899	31	3747	A	1084	3.019b			494	76		
020	2	5957	1	3746	A	1265	3.020		538				
										727			
										554	173		

\* A = Ackerland; Bgl = Bahngelände; Bpl = Bauplatz; G = Garten; Geh = Gehölz; GFes = Gebäude- und Freifläche zu Entsorgungsanlagen; GFV = Gebäude- und Freifläche zu Versorgungsanlagen; GFW = Gebäude- und Freifläche, Wohnen; Gr = Grünland; LH = Laubwald; LNH = Mischwald; S = Straße; U = Unland; WaG = Wassergraben

Ifd. Nr.	Plan Nr.	Grundbuch		Flurstück Nr.	Nutzungsart*	Größe des Flurstücks m²	Schlüsselnummer	Eigentümer Name Straße PLZ Ort	Voraussichtlicher Flächenbedarf				Bemerkungen
		Blatt	BvNr.						Bahnbetriebsgelände m²	sonstige technische Maßnahmen m²	zusätzliche Maßnahmen für LBP m²	vorübergehende Inanspruchnahme m²	
021	2	4706	10	3745	A	1523	3.021a		587	936			
									631	305			
		4706	10				3.021b						
		4706	10				3.021c						
		4706	10			3.021d							
022	14	7304	2	3639	Gr	1646	3.022			1646			
023	14	5851	21	3670	A	2601	3.023		1084	56			
									831	226			
024	2	4896	7	3742	A	487	3.024		487				
									448	16			

\* A = Ackerland; Bgl = Bahngelände; Bpl = Bauplatz; G = Garten; Geh = Gehölz; GFES = Gebäude- und Freifläche zu Entsorgungsanlagen; GFV = Gebäude- und Freifläche zu Versorgungsanlagen; GFW = Gebäude- und Freifläche, Wohnen; Gr = Grünland; LH = Laubwald; LNH = Mischwald; S = Straße; U = Unland; WaG = Wassergraben

Ifd. Nr.	Plan Nr.	Grundbuch		Flurstück Nr.	Nutzungsart*	Größe des Flurstücks m <sup>2</sup>	Schlüsselnummer	Eigentümer Name Straße PLZ/Ort	Voraussichtlicher Flächenbedarf				Bemerkungen
		Blatt	BvNr.						Bahnbetriebsgelände m <sup>2</sup>	sonstige technische Maßnahmen m <sup>2</sup>	zusätzliche Maßnahmen für LBP m <sup>2</sup>	vorübergehende Inanspruchnahme m <sup>2</sup>	
025	2	5922	15	3744	A	1462	3.025		579	883			
										637	246		
026	14	7487	1	3661	A	1207	3.026				1207		
027	16	5842	3	3671	A	1283	3.027			380	68		
028	14	4333	1	3672	A	1247	3.028a			275	111		
		4333	1				3.028b						
029	2	6300	217	3744/1	Weg	2331	3.029	Stadt Weilheim a.d.Teck Postfach 1154 73231 Weilheim a.d.Teck	11	2320			
										2306			
030	14	7022	2	3673	A	2029	3.030			368	179		

\* A = Ackerland; Bgl = Bahngelände; Bpl = Bauplatz; G = Garten; Geh = Gehölz; GFES = Gebäude- und Freifläche zu Entsorgungsanlagen; GFV = Gebäude- und Freifläche zu Versorgungsanlagen; GFW = Gebäude- und Freifläche, Wohnen; Gr = Grünland; LH = Laubwald; LNH = Mischwald; S = Straße; U = Unland; WaG = Wassergraben



Ifd. Nr.	Plan Nr.	Grundbuch		Flurstück Nr.	Nutzungsart*	Größe des Flurstücks m²	Schlüsselnummer	Eigentümer Name Straße PLZ Ort	Voraussichtlicher Flächenbedarf				Bemerkungen
		Blatt	BvNr.						Bahnbetriebsgelände m²	sonstige technische Maßnahmen m²	zusätzliche Maßnahmen für LBP m²	vorübergehende Inanspruchnahme m²	
031	2	101	541	3680/1	Weg	277	3.031	Stadt Weilheim a.d.Teck  Postfach 1154 73231 Weilheim a.d.Teck		277			
032	14	5688	17	3658	A	1284	3.032				1284		
033	14	101	540	3680	Weg	691	3.033	Stadt Weilheim a.d.Teck  Postfach 1154 73231 Weilheim a.d.Teck		193			
										200			
034	2	4896	7	3743	A	1339	3.034		998	341			
035	14	5316	4	3656	A	2741	3.035				2741		

\* A = Ackerland; Bgl = Bahngelände; Bpl = Bauplatz; G = Garten; Geh = Gehölz; GFES = Gebäude- und Freifläche zu Entsorgungsanlagen; GFV = Gebäude- und Freifläche zu Versorgungsanlagen; GFW = Gebäude- und Freifläche, Wohnen; Gr = Grünland; LH = Laubwald; LNH = Mischwald; S = Straße; U = Unland; WaG = Wassergraben

Ifd. Nr.	Plan Nr.	Grundbuch		Flurstück Nr.	Nutzungsart*	Größe des Flurstücks m²	Schlüsselnummer	Eigentümer Name Straße PLZ Ort	Voraussichtlicher Flächenbedarf				Bemerkungen	
		Blatt	BvNr.						Bahnbetriebsgelände m²	sonstige technische Maßnahmen m²	zusätzliche Maßnahmen für LBP m²	vorübergehende Inanspruchnahme m²		
036	2	6577	15	3674	A	3688	3.036a		475	3213				
		6577	15				3.036b							
		6577	15				3.036c							
037	2	6854	16	3678	A	926	3.037			926				
038	2	7403	3	3675	A	1048	3.038			1048				

\* A = Ackerland; Bgl = Bahngelände; Bpl = Bauplatz; G = Garten; Geh = Gehölz; GFES = Gebäude- und Freifläche zu Entsorgungsanlagen; GFV = Gebäude- und Freifläche zu Versorgungsanlagen; GFW = Gebäude- und Freifläche, Wohnen; Gr = Grünland; LH = Laubwald; LNH = Mischwald; S = Straße; U = Unland; WaG = Wassergraben

Ifd. Nr.	Plan Nr.	Grundbuch		Flurstück Nr.	Nutzungsart*	Größe des Flurstücks m²	Schlüsselnummer	Eigentümer Name Straße PLZ Ort	Voraussichtlicher Flächenbedarf				Bemerkungen				
		Blatt	BvNr.						Bahnbetriebsgelände m²	sonstige technische Maßnahmen m²	zusätzliche Maßnahmen für LBP m²	vorübergehende Inanspruchnahme m²					
039	2	5325	6	3676	A	1025	3.039a			1025							
		5325	6											3.039b			
		5325	6											3.039c			
		5325	6											3.039d			
040	2	6752	1	3677	A	1138	3.040			1138							
041	2	6441	18	3679	A	1758	3.041			396	343						
										400							
042	13	101	514	3485	A	18522	3.042	Stadt Weilheim a.d.Teck  Postfach 1154 73231 Weilheim a.d.Teck			3244						

\* A = Ackerland; Bgl = Bahngelände; Bpl = Bauplatz; G = Garten; Geh = Gehölz; GFes = Gebäude- und Freifläche zu Entsorgungsanlagen; GFV = Gebäude- und Freifläche zu Versorgungsanlagen; GFW = Gebäude- und Freifläche, Wohnen; Gr = Grünland; LH = Laubwald; LNH = Mischwald; S = Straße; U = Unland; WaG = Wassergraben

Ifd.-Nr.	Plan Nr.	Grundbuch		Flurstück-Nr.	Nutzungsart*	Größe des Flurstücks m²	Schlüsselnummer	Eigentümer Name Straße PLZ/Ort	Voraussichtlicher Flächenbedarf				Bemerkungen
		Blatt	BvNr.						Bahnbetriebsgelände m²	sonstige technische Maßnahmen m²	zusätzliche Maßnahmen für LBP m²	vorübergehende Inanspruchnahme m²	
043	2	4896	7	3741	A	3446	3.043		3120	326			
044	15	4964	1	3640	Gr	16447	3.044				15385		
045	14	101	538	3659/1	Weg	82	3.045	Stadt Weilheim a.d.Teck Postfach 1154 73231 Weilheim a.d.Teck			3		
046	2	101	542	3682	Weg	527	3.046	Stadt Weilheim a.d.Teck Postfach 1154 73231 Weilheim a.d.Teck		243			
047	2	6218	14	3688	A	1805	3.047a				699		
		6218	14				3.047b						
048	2	5850	7	3689	A	1917	3.048			531			

\* A = Ackerland; Bgl = Bahngelände; Bpl = Bauplatz; G = Garten; Geh = Gehölz; GFES = Gebäude- und Freifläche zu Entsorgungsanlagen; GFV = Gebäude- und Freifläche zu Versorgungsanlagen; GFW = Gebäude- und Freifläche, Wohnen; Gr = Grünland; LH = Laubwald; LNH = Mischwald; S = Straße; U = Unland; WaG = Wassergraben

Ifd. Nr.	Plan Nr.	Grundbuch		Flurstück Nr.	Nutzungsart*	Größe des Flurstücks m²	Schlüsselnummer	Eigentümer Name Straße PLZ Ort	Voraussichtlicher Flächenbedarf				Bemerkungen
		Blatt	BvNr.						Bahnbetriebsgelände m²	sonstige technische Maßnahmen m²	zusätzliche Maßnahmen für LBP m²	vorübergehende Inanspruchnahme m²	
049	2	101	546	3741/1	Weg	342	3.049	Stadt Weilheim a.d.Teck Postfach 1154 73231 Weilheim a.d.Teck	330	12			
050	3	4743	27	3783	S	47733	3.050	Verkehrsministerium, Baden-Württemberg Hauptstätter Straße 67 70178 Stuttgart		10639			
051	2	5850	8	3700	A	641	3.051			641			
052	2	5850	42	3690	A	1200	3.052			285			
053	16	101	366	3669	Weg	8672	3.053	Stadt Weilheim a.d.Teck Postfach 1154 73231 Weilheim a.d.Teck	419				
										450	46		
										408	88		
054	2	5850	25	3691	A	1125	3.054			307			
055	16	5466	1	3692	A	1216	3.055			397			

\* A = Ackerland; Bgl = Bahngelände; Bpl = Bauplatz; G = Garten; Geh = Gehölz; GFes = Gebäude- und Freifläche zu Entsorgungsanlagen; GFV = Gebäude- und Freifläche zu Versorgungsanlagen; GFW = Gebäude- und Freifläche, Wohnen; Gr = Grünland; LH = Laubwald; LNH = Mischwald; S = Straße; U = Unland; WaG = Wassergraben

Ifd. Nr.	Plan Nr.	Grundbuch		Flurstück Nr.	Nutzungsart*	Größe des Flurstücks m <sup>2</sup>	Schlüsselnummer	Eigentümer Name Straße PLZ Ort	Voraussichtlicher Flächenbedarf				Bemerkungen
		Blatt	BvNr.						Bahnbetriebsgelände m <sup>2</sup>	sonstige technische Maßnahmen m <sup>2</sup>	zusätzliche Maßnahmen für LBP m <sup>2</sup>	vorübergehende Inanspruchnahme m <sup>2</sup>	
056	2	5850	42	3701	A	248	3.056			248			
057	16	5466	3	3693	A	1287	3.057			484			
058	2	5850	25	3702	A	367	3.058			367			
059	2	5427	10	3740	A	2384	3.059a		1622	762			
		5427	10										
060	15	6013	5	3641	A	3184	3.060				3184		
061	16	5850	14	3694	A	1562	3.061			646			

\* A = Ackerland; Bgl = Bahngelände; Bpl = Bauplatz; G = Garten; Geh = Gehölz; GFes = Gebäude- und Freifläche zu Entsorgungsanlagen; GFV = Gebäude- und Freifläche zu Versorgungsanlagen; GFW = Gebäude- und Freifläche, Wohnen; Gr = Grünland; LH = Laubwald; LNH = Mischwald; S = Straße; U = Unland; WaG = Wassergraben

Ifd. Nr.	Plan Nr.	Grundbuch		Flurstück Nr.	Nutzungsart*	Größe des Flurstücks m²	Schlüsselnummer	Eigentümer Name Straße PLZ Ort	Voraussichtlicher Flächenbedarf				Bemerkungen
		Blatt	BvNr.						Bahnbetriebsgelände m²	sonstige technische Maßnahmen m²	zusätzliche Maßnahmen für LBP m²	vorübergehende Inanspruchnahme m²	
062	2	101	543	3703	Weg	635	3.062	Stadt Weilheim a.d.Teck  Postfach 1154 73231 Weilheim a.d.Teck		570	65		
										537			
063	2	5466	3	3704	A	192	3.063			192			
064	16	6300	412	3695	A	1555	3.064	Stadt Weilheim a.d.Teck  Postfach 1154 73231 Weilheim a.d.Teck		626			
065	2	5850	15	3705	A	239	3.065			239			
066	2	6300	412	3706	U	231	3.066	Stadt Weilheim a.d.Teck  Postfach 1154 73231 Weilheim a.d.Teck		231			

\* A = Ackerland; Bgl = Bahngelände; Bpl = Bauplatz; G = Garten; Geh = Gehölz; GFES = Gebäude- und Freifläche zu Entsorgungsanlagen; GFV = Gebäude- und Freifläche zu Versorgungsanlagen; GFW = Gebäude- und Freifläche, Wohnen; Gr = Grünland; LH = Laubwald; LNH = Mischwald; S = Straße; U = Unland; WaG = Wassergraben

lfd. Nr.	Plan Nr.	Grundbuch		Flurstück Nr.	Nutzungsart*	Größe des Flurstücks m <sup>2</sup>	Schlüsselnummer	Eigentümer Name Straße PLZ/Ort	Voraussichtlicher Flächenbedarf				Bemerkungen
		Blatt	BvNr.						Bahnbetriebsgelände m <sup>2</sup>	sonstige technische Maßnahmen m <sup>2</sup>	zusätzliche Maßnahmen für LBP m <sup>2</sup>	vorübergehende Inanspruchnahme m <sup>2</sup>	
067	2	4420	14	3739	A	1451	3.067a		612	839			
		4420	14				3.067b						
		4420	14				3.067c						
		4420	14				3.067d						
068	16	6421	4	3696	A	1672	3.068a			551			
		6421	4				3.068b						
069	16	4369	23	3697	A	1406	3.069a			280			
		4369	23				3.069b			236			

\* A = Ackerland; Bgl = Bahngelände; Bpl = Bauplatz; G = Garten; Geh = Gehölz; GFES = Gebäude- und Freifläche zu Entsorgungsanlagen; GFV = Gebäude- und Freifläche zu Versorgungsanlagen; GFW = Gebäude- und Freifläche, Wohnen; Gr = Grünland; LH = Laubwald; LNH = Mischwald; S = Straße; U = Unland; WaG = Wassergraben



lfd. Nr.	Plan Nr.	Grundbuch		Flurstück Nr.	Nutzungsart*	Größe des Flurstücks m <sup>2</sup>	Schlüsselnummer	Eigentümer Name Straße PLZ Ort	Voraussichtlicher Flächenbedarf				Bemerkungen
		Blatt	BvNr.						Bahn- triebsgelände m <sup>2</sup>	sonstige technische Maßnahmen m <sup>2</sup>	zusätzliche Maßnahmen für LBP m <sup>2</sup>	vorüber- gehende Inanspruch- nahme m <sup>2</sup>	
070	2	6421	4	3707	Gr	236	3.070a			236			
		6421	4				3.070b						
071	2	101	1308	3738	A	1380	3.071	Stadt Weilheim a.d.Teck  Postfach 1154 73231 Weilheim a.d.Teck	341	1039			
<del>072</del>	<del>16</del>	<del>4478</del>	<del>10</del>	<del>3698</del>	<del>A</del>	<del>794</del>	<del>3.072a</del>			<del>43</del>			
		<del>4478</del>	<del>10</del>				<del>3.072b</del>						
073	2	4369	24	3708	U	206	3.073			206			

\* A = Ackerland; Bgl = Bahngelände; Bpl = Bauplatz; G = Garten; Geh = Gehölz; GFES = Gebäude- und Freifläche zu Entsorgungsanlagen; GFV = Gebäude- und Freifläche zu Versorgungsanlagen; GFW = Gebäude- und Freifläche, Wohnen; Gr = Grünland; LH = Laubwald; LNH = Mischwald; S = Straße; U = Unland; WaG = Wassergraben

Ifd. Nr.	Plan Nr.	Grundbuch		Flur- stück Nr.	Nut- zungsart*	Größe des Flur- stücks  m²	Schlüs- sel- nummer	Eigentümer- Name Straße PLZ/Ort	Voraussichtlicher Flächenbedarf				Bemerkungen
		Blatt	BvNr.						Bahnbe- triebsgelände  m²	sonstige technische Maßnahmen  m²	zusätzliche Maßnahmen für LBP  m²	vorüber- gehende Inanspruch- nahme  m²	
074	2	4478	11	3709/1	U	116	3.074a			101	5		
									42				
		4478	11				3.074b						
075	2	101	1432	3737	A	1362	3.075	Stadt Weilheim a.d.Teck  Postfach 1154 73231 Weilheim a.d.Teck	88	1274			
076	15	5248	2	3578	Gr	1887	3.076				1887		
077	2	5850	6	3709/2	U	205	3.077				138		

\* A = Ackerland; Bgl = Bahngelände; Bpl = Bauplatz; G = Garten; Geh = Gehölz; GFES = Gebäude- und Freifläche zu Entsorgungsanlagen; GFV = Gebäude- und Freifläche zu Versorgungsanlagen; GFW = Gebäude- und Freifläche, Wohnen; Gr = Grünland; LH = Laubwald; LNH = Mischwald; S = Straße; U = Unland; WaG = Wassergraben

Ifd. Nr.	Plan Nr.	Grundbuch		Flurstück Nr.	Nutzungsart*	Größe des Flurstücks m²	Schlüsselnummer	Eigentümer Name Straße PLZ Ort	Voraussichtlicher Flächenbedarf				Bemerkungen				
		Blatt	BvNr.						Bahnbetriebsgelände m²	sonstige technische Maßnahmen m²	zusätzliche Maßnahmen für LBP m²	vorübergehende Inanspruchnahme m²					
078	15	6492	1	3577	Gr	1660	3.078a				1660						
		6492	1											3.078b			
		6492	1											3.078c			
079	16	5229	17	3711	A	1158	3.079a				1158						
		5229	17											3.079b			
080	15	5213	24	3576	Gr	2612	3.080				2612						
081	16	4409	1	3710	A	1253	3.081				1244						

\* A = Ackerland; Bgl = Bahngelände; Bpl = Bauplatz; G = Garten; Geh = Gehölz; GFes = Gebäude- und Freifläche zu Entsorgungsanlagen; GFV = Gebäude- und Freifläche zu Versorgungsanlagen; GFW = Gebäude- und Freifläche, Wohnen; Gr = Grünland; LH = Laubwald; LNH = Mischwald; S = Straße; U = Unland; WaG = Wassergraben

Ifd. Nr.	Plan Nr.	Grundbuch		Flurstück Nr.	Nutzungsart*	Größe des Flurstücks m <sup>2</sup>	Schlüsselnummer	Eigentümer Name Straße PLZ Ort	Voraussichtlicher Flächenbedarf				Bemerkungen
		Blatt	BvNr.						Bahnbetriebsgelände m <sup>2</sup>	sonstige technische Maßnahmen m <sup>2</sup>	zusätzliche Maßnahmen für LBP m <sup>2</sup>	vorübergehende Inanspruchnahme m <sup>2</sup>	
082	2	6300	219	3913	A	2743	3.082	Stadt Weilheim a.d.Teck  Postfach 1154 73231 Weilheim a.d.Teck	2164	579			
083	15	5850	58	3575	Gr	2307	3.083				2307		
084	3	101	830	3729	GVEs	13018	3.084	Stadt Weilheim a.d.Teck  Postfach 1154 73231 Weilheim a.d.Teck		749			
085	15	5850	48	3574	Gr	2084	3.085				2084		
086	2	5407	1	3916	A	874	3.086		427	436		11	
087	2	5726	2	3917	A	833	3.087a		357	371		105	
		5726	2				3.087b						

\* A = Ackerland; Bgl = Bahngelände; Bpl = Bauplatz; G = Garten; Geh = Gehölz; GFEs = Gebäude- und Freifläche zu Entsorgungsanlagen; GFV = Gebäude- und Freifläche zu Versorgungsanlagen; GFW = Gebäude- und Freifläche, Wohnen; Gr = Grünland; LH = Laubwald; LNH = Mischwald; S = Straße; U = Unland; WaG = Wassergraben

Ifd. Nr.	Plan-Nr.	Grundbuch		Flurstück Nr.	Nutzungsart*	Größe des Flurstücks m <sup>2</sup>	Schlüsselnummer	Eigentümer Name Straße PLZ-Ort	Voraussichtlicher Flächenbedarf				Bemerkungen
		Blatt	BvNr.						Bahnbetriebsgelände m <sup>2</sup>	sonstige technische Maßnahmen m <sup>2</sup>	zusätzliche Maßnahmen für LBP m <sup>2</sup>	vorübergehende Inanspruchnahme m <sup>2</sup>	
088	16	4526	4	3712	A	2421	3.088				2421		
089	15	5850	54	3573	Gr	3732	3.089				3732		
090	2	4654	15	3918	A	958	3.090		365	382		144	
091	2	5751	7	3919	A	1237	3.091a		424	440		169	
		5751	7				3.091b						
		5751	7				3.091c						

\* A = Ackerland; Bgl = Bahngelände; Bpl = Bauplatz; G = Garten; Geh = Gehölz; GFES = Gebäude- und Freifläche zu Entsorgungsanlagen; GFV = Gebäude- und Freifläche zu Versorgungsanlagen; GFW = Gebäude- und Freifläche, Wohnen; Gr = Grünland; LH = Laubwald; LNH = Mischwald; S = Straße; U = Unland; WaG = Wassergraben

Ifd. Nr.	Plan.Nr.	Grundbuch		Flurstück Nr.	Nutzungsart*	Größe des Flurstücks m²	Schlüsselnummer	Eigentümer Name Straße PLZ Ort	Voraussichtlicher Flächenbedarf				Bemerkungen
		Blatt	BvNr.						Bahnbetriebsgelände m²	sonstige technische Maßnahmen m²	zusätzliche Maßnahmen für LBP m²	vorübergehende Inanspruchnahme m²	
092	2	5280	9	3920	A	1655	3.092a		505	526		199	
		5280	9				3.092b						
093	15	7209	3	3572	A	1776	3.093				1776		
094	2	7834	1	3921	A	1729	3.094		467	501		187	
095	16	101	548	3983	S	7759	3.095	Stadt Weilheim a.d.Teck  Postfach 1154 73231 Weilheim a.d.Teck	496	622			
096	15	5822	1	3571	Gr	1726	3.096				1726		
097	2	101	571	3921/1	Weg	437	3.097	Stadt Weilheim a.d.Teck  Postfach 1154 73231 Weilheim a.d.Teck	119	117		43	

\* A = Ackerland; Bgl = Bahngelände; Bpl = Bauplatz; G = Garten; Geh = Gehölz; GFes = Gebäude- und Freifläche zu Entsorgungsanlagen; GFV = Gebäude- und Freifläche zu Versorgungsanlagen; GFW = Gebäude- und Freifläche, Wohnen; Gr = Grünland; LH = Laubwald; LNH = Mischwald; S = Straße; U = Unland; WaG = Wassergraben

Ifd. Nr.	Plan Nr.	Grundbuch		Flurstück Nr.	Nutzungsart*	Größe des Flurstücks m²	Schlüsselnummer	Eigentümer Name Straße PLZ Ort	Voraussichtlicher Flächenbedarf				Bemerkungen
		Blatt	BvNr.						Bahnbetriebsgelände m²	sonstige technische Maßnahmen m²	zusätzliche Maßnahmen für LBP m²	vorübergehende Inanspruchnahme m²	
098	3	6300	90	3948	A	1303	3.098	Stadt Weilheim a.d.Teck  Postfach 1154 73231 Weilheim a.d.Teck				1	
099	16	6355	5	3715	A	4776	3.099				4776		
100	3	6195	1	3947	A	1066	3.100			1		120	
101	15	6300	209	3569	Gr	3506	3.101	Stadt Weilheim a.d.Teck  Postfach 1154 73231 Weilheim a.d.Teck			3506		
102	3	5924	2	3922	A	659	3.102		465	194			
103	2	5929	23	3946	A	981	3.103a			106		186	
		5929	23				3.103b						

\* A = Ackerland; Bgl = Bahngelände; Bpl = Bauplatz; G = Garten; Geh = Gehölz; GFes = Gebäude- und Freifläche zu Entsorgungsanlagen; GFV = Gebäude- und Freifläche zu Versorgungsanlagen; GFW = Gebäude- und Freifläche, Wohnen; Gr = Grünland; LH = Laubwald; LNH = Mischwald; S = Straße; U = Unland; WaG = Wassergraben

lfd. Nr.	Plan-Nr.	Grundbuch		Flurstück-Nr.	Nutzungsart*	Größe des Flurstücks m²	Schlüsselnummer	Eigentümer Name Straße PLZ Ort	Voraussichtlicher Flächenbedarf				Bemerkungen
		Blatt	BvNr.						Bahnbetriebsgelände m²	sonstige technische Maßnahmen m²	zusätzliche Maßnahmen für LBP m²	vorübergehende Inanspruchnahme m²	
104	2	101	1505	3915/1	Weg	1706	3.104	Stadt Weilheim a.d.Teck  Postfach 1154 73231 Weilheim a.d.Teck	913	727			
105	3	5929	18	3945	A	867	3.105a			236		168	
		5929	18				3.105b						
106	3	4390	7	3923	A	749	3.106		414	335			
107	3	5781	3	3924	A	984	3.107		455	529			

\* A = Ackerland; Bgl = Bahngelände; Bpl = Bauplatz; G = Garten; Geh = Gehölz; GFES = Gebäude- und Freifläche zu Entsorgungsanlagen; GFV = Gebäude- und Freifläche zu Versorgungsanlagen; GFW = Gebäude- und Freifläche, Wohnen; Gr = Grünland; LH = Laubwald; LNH = Mischwald; S = Straße; U = Unland; WaG = Wassergraben



Ifd. Nr.	Plan Nr.	Grundbuch		Flurstück Nr.	Nutzungsart*	Größe des Flurstücks m²	Schlüsselnummer	Eigentümer Name Straße PLZ Ort	Voraussichtlicher Flächenbedarf				Bemerkungen
		Blatt	BvNr						Bahnbetriebsgelände m²	sonstige technische Maßnahmen m²	zusätzliche Maßnahmen für LBP m²	vorübergehende Inanspruchnahme m²	
108	3	5946	1	3925	A	964	3.108a		390	449		118	
		5946	1				3.108b						
		5946	1				3.108c						
109	3	5667	17	3926	A	965	3.109		361	390		134	
110	3	5897	7	3927	A	1270	3.110		465	456		151	
111	3	5929	17	3928	A	1521	3.111a		512	486		166	
		5929	17				3.111b						

\* A = Ackerland; Bgl = Bahngelände; Bpl = Bauplatz; G = Garten; Geh = Gehölz; GFES = Gebäude- und Freifläche zu Entsorgungsanlagen; GFV = Gebäude- und Freifläche zu Versorgungsanlagen; GFW = Gebäude- und Freifläche, Wohnen; Gr = Grünland; LH = Laubwald; LNH = Mischwald; S = Straße; U = Unland; WaG = Wassergraben

lfd. Nr.	Plan Nr.	Grundbuch		Flur- stück Nr.	Nutz- ungsart*	Größe des Flur- stücks  m²	Schlüs- sel- nummer	Eigentümer Name Straße PLZ Ort	Voraussichtlicher Flächenbedarf				Bemerkungen
		Blatt	BvNr.						Bahnbe- triebsgelände  m²	sonstige technische Maßnahmen  m²	zusätzliche Maßnahmen für LBP  m²	vorüber- gehende Inanspruch- nahme  m²	
112	3	5123	11	3929	A	1839	3.112a		438	598		201	
		5123	11				3.112b						
		5123	11				3.112c						
113	3	5123	11	3930	A	1840	3.113a		215	638		210	
		5123	11				3.113b						
		5123	11				3.113c						
114	3	4766	84	3931	A	2557	3.114		21	821		307	

\* A = Ackerland; Bgl = Bahngelände; Bpl = Bauplatz; G = Garten; Geh = Gehölz; GFES = Gebäude- und Freifläche zu Entsorgungsanlagen; GFV = Gebäude- und Freifläche zu Versorgungsanlagen; GFW = Gebäude- und Freifläche, Wohnen; Gr = Grünland; LH = Laubwald; LNH = Mischwald; S = Straße; U = Unland; WaG = Wassergraben

Ifd. Nr.	Plan Nr.	Grundbuch		Flurstück Nr.	Nutzungsart*	Größe des Flurstücks m²	Schlüsselnummer	Eigentümer Name Straße PLZ Ort	Voraussichtlicher Flächenbedarf				Bemerkungen
		Blatt	BvNr.						Bahnbetriebsgelände m²	sonstige technische Maßnahmen m²	zusätzliche Maßnahmen für LBP m²	vorübergehende Inanspruchnahme m²	
115	3	6847	5	3932	A	822	3.115			121		102	
116	3	101	698	3933	Bach	237	3.116	Stadt Weilheim a.d.Teck Postfach 1154 73231 Weilheim a.d.Teck		23		28	
117	3	4210	9	3934	A	1494	3.117			83	284		
118	3	101	138	3988	Weg	3324	3.118	Stadt Weilheim a.d.Teck Postfach 1154 73231 Weilheim a.d.Teck		159		20	
119	3	5804	6	4116	A	1151	3.119		434	694		23	
120	3	6300	57	4054	Bgl	24112	3.120	Stadt Weilheim a.d.Teck Postfach 1154 73231 Weilheim a.d.Teck		229		3430	
121	3	101	588	4117	Weg	236	3.121	Stadt Weilheim a.d.Teck Postfach 1154 73231 Weilheim a.d.Teck	21	40		175	

\* A = Ackerland; Bgl = Bahngelände; Bpl = Bauplatz; G = Garten; Geh = Gehölz; GFES = Gebäude- und Freifläche zu Entsorgungsanlagen; GFV = Gebäude- und Freifläche zu Versorgungsanlagen; GFW = Gebäude- und Freifläche, Wohnen; Gr = Grünland; LH = Laubwald; LNH = Mischwald; S = Straße; U = Unland; WaG = Wassergraben

Ifd. Nr.	Plan Nr.	Grundbuch		Flur- stück Nr.	Nut- zungsart*	Größe des Flur- stücks  m <sup>2</sup>	Schlüs- sel- nummer	Eigentümer Name Straße PLZ Ort	Voraussichtlicher Flächenbedarf				Bemerkungen
		Blatt	BvNr.						Bahnbe- triebsgelände  m <sup>2</sup>	sonstige technische Maßnahmen  m <sup>2</sup>	zusätzliche Maßnahmen für LBP  m <sup>2</sup>	vorüber- gehende Inanspruch- nahme  m <sup>2</sup>	
122	3	5413	1	4115	A	1252	3.122		847	405			
123	3	5761	1	4114	A	837	3.123		589	248			
124	3	6789	1	4112	A	729	3.124a		144	585			
		6789	1				3.124b						
125	3	6789	2	4111	A	514	3.125a			514			
		6789	2				3.125b						
126	3	5573	2	4113	A	2078	3.126		1122	956			

\* A = Ackerland; Bgl = Bahngelände; Bpl = Bauplatz; G = Garten; Geh = Gehölz; GFES = Gebäude- und Freifläche zu Entsorgungsanlagen; GFV = Gebäude- und Freifläche zu Versorgungsanlagen; GFW = Gebäude- und Freifläche, Wohnen; Gr = Grünland; LH = Laubwald; LNH = Mischwald; S = Straße; U = Unland; WaG = Wassergraben

Ifd. Nr.	Plan-Nr.	Grundbuch		Flurstück Nr.	Nutzungsart*	Größe des Flurstücks m²	Schlüsselnummer	Eigentümer Name Straße PLZ Ort	Voraussichtlicher Flächenbedarf				Bemerkungen
		Blatt	BvNr.						Bahnbetriebsgelände m²	sonstige technische Maßnahmen m²	zusätzliche Maßnahmen für LBP m²	vorübergehende Inanspruchnahme m²	
127	3	101	1161	4080	Gr	551	3.127	Stadt Weilheim a.d.Teck  Postfach 1154 73231 Weilheim a.d.Teck		99			
128	3	101	570	4002	Weg	1990	3.128	Stadt Weilheim a.d.Teck  Postfach 1154 73231 Weilheim a.d.Teck		296	2		
129	3	4329	2	4108	A	2463	3.129		643	854			
130	3	4857	1	4109	A	2317	3.130		1579	738			
131	3	7000	21	5926	S	23217	3.131	Straßenbauverw. des Landes, Baden-Württemberg Hauptstätter Straße 67 70178 Stuttgart		324	101	945	
132	3	5563	2	4098	A	1369	3.132			2			
133		0		0			3.133	entfällt					

\* A = Ackerland; Bgl = Bahngelände; Bpl = Bauplatz; G = Garten; Geh = Gehölz; GFES = Gebäude- und Freifläche zu Entsorgungsanlagen; GFV = Gebäude- und Freifläche zu Versorgungsanlagen; GFW = Gebäude- und Freifläche, Wohnen; Gr = Grünland; LH = Laubwald; LNH = Mischwald; S = Straße; U = Unland; WaG = Wassergraben

Ifd. Nr.	Plan Nr.	Grundbuch		Flur- stück Nr.	Nut- zungsart*	Größe des Flur- stücks  m²	Schlüs- sel- nummer	Eigentümer Name Straße PLZ Ort	Voraussichtlicher Flächenbedarf				Bemerkungen
		Blatt	BvNr.						Bahnbe- triebsgelände  m²	sonstige technische Maßnahmen  m²	zusätzliche Maßnahmen für LBP  m²	vorüber- gehende Inanspruch- nahme  m²	
134	3	4815	24	4105	A	2219	3.134a		688	346			
		4815	24				3.134b						
135	3	101	123	4110	Weg	2210	3.135	Stadt Weilheim a.d.Teck  Postfach 1154 73231 Weilheim a.d.Teck	134	754	161		
136	3	5490	21	4107	A	521	3.136a		452	69			
		5490	21				3.136b						
137	3	4535	1	4106	A	694	3.137a		644	50			
		4535	1				3.137b						

\* A = Ackerland; Bgl = Bahngelände; Bpl = Bauplatz; G = Garten; Geh = Gehölz; GFES = Gebäude- und Freifläche zu Entsorgungsanlagen; GFV = Gebäude- und Freifläche zu Versorgungsanlagen; GFW = Gebäude- und Freifläche, Wohnen; Gr = Grünland; LH = Laubwald; LNH = Mischwald; S = Straße; U = Unland; WaG = Wassergraben

Ifd. Nr.	Plan Nr.	Grundbuch		Flurstück Nr.	Nutzungsart*	Größe des Flurstücks m²	Schlüsselnummer	Eigentümer Name Straße PLZ Ort	Voraussichtlicher Flächenbedarf				Bemerkungen
		Blatt	BvNr.						Bahnbetriebsgelände m²	sonstige technische Maßnahmen m²	zusätzliche Maßnahmen für LBP m²	vorübergehende Inanspruchnahme m²	
138	3	101	589	4095/1	Weg	517	3.138	Stadt Weilheim a.d.Teck  Postfach 1154 73231 Weilheim a.d.Teck		41			
139	3	5709	2	4104	A	2986	3.139a		1951	704			
		5709	2				3.139b						
140	3	5803	1	4103	A	1624	3.140		940	184			
141	3	5667	15	4102	A	3299	3.141		1331	440		365	
142	3	7467	1	4101	A	2875	3.142		215	520		381	

\* A = Ackerland; Bgl = Bahngelände; Bpl = Bauplatz; G = Garten; Geh = Gehölz; GFES = Gebäude- und Freifläche zu Entsorgungsanlagen; GFV = Gebäude- und Freifläche zu Versorgungsanlagen; GFW = Gebäude- und Freifläche, Wohnen; Gr = Grünland; LH = Laubwald; LNH = Mischwald; S = Straße; U = Unland; WaG = Wassergraben

Ifd. Nr.	Plan Nr.	Grundbuch		Flurstück Nr.	Nutzungsart*	Größe des Flurstücks m²	Schlüsselnummer	Eigentümer Name Straße PLZ Ort	Voraussichtlicher Flächenbedarf				Bemerkungen	
		Blatt	BvNr.						Bahnbetriebsgelände m²	sonstige technische Maßnahmen m²	zusätzliche Maßnahmen für LBP m²	vorübergehende Inanspruchnahme m²		
143	3	5366	8	4100	A	2519	3.143a			13		173		
		5366	8				3.143b							
144	3	4743	23	4289	A	700	3.144	Verkehrsministerium, Baden-Württemberg Hauptstätter Straße 67 70178 Stuttgart	700					
145	3	101	128	4302	S	3821	3.145	Stadt Weilheim a.d.Teck  Postfach 1154 73231 Weilheim a.d.Teck	340	387		12		
146	3	5106	1	4290	A	668	3.146		668					
147	3	4470	3	4291	A	1460	3.147		1353	93				
148	3	4138	31	4292		1928	3.148		1355	142				

\* A = Ackerland; Bgl = Bahngelände; Bpl = Bauplatz; G = Garten; Geh = Gehölz; GFEs = Gebäude- und Freifläche zu Entsorgungsanlagen; GFV = Gebäude- und Freifläche zu Versorgungsanlagen; GFW = Gebäude- und Freifläche, Wohnen; Gr = Grünland; LH = Laubwald; LNH = Mischwald; S = Straße; U = Unland; WaG = Wassergraben



lfd. Nr.	Plan Nr.	Grundbuch		Flurstück Nr.	Nutzungsart*	Größe des Flurstücks m²	Schlüsselnummer	Eigentümer Name Straße PLZ Ort	Voraussichtlicher Flächenbedarf				Bemerkungen
		Blatt	BvNr.						Bahnbetriebsgelände m²	sonstige technische Maßnahmen m²	zusätzliche Maßnahmen für LBP m²	vorübergehende Inanspruchnahme m²	
149	3	6929	2	4293	A	1242	3.149		384	82		187	
150	3	5977	1	4294	A	1177	3.150a		295	72		154	
		5977	1				3.150b						
151	3	5310	3	4295	A	1858	3.151		256	105		223	
152	3	6664	31	4296	A	1131	3.152		53	60		128	
153	3	4884	6	4297	A	1347	3.153		2	41		147	
154	3	7042	6	4298	A	1502	3.154					102	

\* A = Ackerland; Bgl = Bahngelände; Bpl = Bauplatz; G = Garten; Geh = Gehölz; GFES = Gebäude- und Freifläche zu Entsorgungsanlagen; GFV = Gebäude- und Freifläche zu Versorgungsanlagen; GFW = Gebäude- und Freifläche, Wohnen; Gr = Grünland; LH = Laubwald; LNH = Mischwald; S = Straße; U = Unland; WaG = Wassergraben

Ifd. Nr.	Plan Nr.	Grundbuch		Flurstück Nr.	Nutzungsart*	Größe des Flurstücks m²	Schlüsselnummer	Eigentümer Name Straße PLZ Ort	Voraussichtlicher Flächenbedarf				Bemerkungen
		Blatt	BvNr.						Bahnbetriebsgelände m²	sonstige technische Maßnahmen m²	zusätzliche Maßnahmen für LBP m²	vorübergehende Inanspruchnahme m²	
155	3	6334	1	4299	A	1177	3.155					12	
156	3	4798	2	4287	A	1067	3.156a		1067				
		4798	2				3.156b						
157	3	5224	9	4286	A	1333	3.157		1302	31			
158	3	4852	9	4285	A	1268	3.158a		1026	125		109	
		4852	9				3.158b						
159	3	5900	13	4284	A	1313	3.159		896	85		181	

\* A = Ackerland; Bgl = Bahngelände; Bpl = Bauplatz; G = Garten; Geh = Gehölz; GFES = Gebäude- und Freifläche zu Entsorgungsanlagen; GFV = Gebäude- und Freifläche zu Versorgungsanlagen; GFW = Gebäude- und Freifläche, Wohnen; Gr = Grünland; LH = Laubwald; LNH = Mischwald; S = Straße; U = Unland; WaG = Wassergraben

Ifd. Nr.	Plan Nr.	Grundbuch		Flurstück Nr.	Nutzungsart*	Größe des Flurstücks m²	Schlüsselnummer	Eigentümer Name Straße PLZ/Ort	Voraussichtlicher Flächenbedarf				Bemerkungen
		Blatt	BvNr.						Bahnbetriebsgelände m²	sonstige technische Maßnahmen m²	zusätzliche Maßnahmen für LBP m²	vorübergehende Inanspruchnahme m²	
160	3	6088	10	4283	A	1126	3.160a		676	65		139	
		6088	10				3.160b						
161	4	6088	9	4282	A	1310	3.161a		710	69		148	
		6088	9				3.161b						
162	4	4073	2	4281	A	1201	3.162		596	58		125	
163	4	4743	12	4184	A	327	3.163	Verkehrsministerium, Baden-Württemberg Hauptstätter Straße 67 70178 Stuttgart		318			

\* A = Ackerland; Bgl = Bahngelände; Bpl = Bauplatz; G = Garten; Geh = Gehölz; GFEs = Gebäude- und Freifläche zu Entsorgungsanlagen; GFV = Gebäude- und Freifläche zu Versorgungsanlagen; GFW = Gebäude- und Freifläche, Wohnen; Gr = Grünland; LH = Laubwald; LNH = Mischwald; S = Straße; U = Unland; WaG = Wassergraben

Ifd. Nr.	Plan Nr.	Grundbuch		Flurstück Nr.	Nutzungsart*	Größe des Flurstücks m²	Schlüsselnummer	Eigentümer Name Straße PLZ Ort	Voraussichtlicher Flächenbedarf				Bemerkungen	
		Blatt	BvNr.						Bahnbetriebsgelände m²	sonstige technische Maßnahmen m²	zusätzliche Maßnahmen für LBP m²	vorübergehende Inanspruchnahme m²		
164	4	5080	5	4280	A	1560	3.164a		713	70		150		
		5080	5				3.164b							
		5080	5				3.164c							
165	4	101	596	4184/1	Weg	66	3.165	Stadt Weilheim a.d.Teck  Postfach 1154 73231 Weilheim a.d.Teck		66				
166	10	4743	27	4247	S	99367	3.166	Verkehrsministerium, Baden-Württemberg Hauptstätter Straße 67 70178 Stuttgart	464	42682	322			

\* A = Ackerland; Bgl = Bahngelände; Bpl = Bauplatz; G = Garten; Geh = Gehölz; GFES = Gebäude- und Freifläche zu Entsorgungsanlagen; GFV = Gebäude- und Freifläche zu Versorgungsanlagen; GFW = Gebäude- und Freifläche, Wohnen; Gr = Grünland; LH = Laubwald; LNH = Mischwald; S = Straße; U = Unland; WaG = Wassergraben

Ifd. Nr.	Plan Nr.	Grundbuch		Flurstück Nr.	Nutzungsart*	Größe des Flurstücks m²	Schlüsselnummer	Eigentümer Name Straße PLZ-Ort	Voraussichtlicher Flächenbedarf				Bemerkungen
		Blatt	BvNr.						Bahnbetriebsgelände m²	sonstige technische Maßnahmen m²	zusätzliche Maßnahmen für LBP m²	vorübergehende Inanspruchnahme m²	
167	4	4786	25	4279	A	2832	3.167a		1161	115		247	
		4786	25				3.167b						
		4786	25				3.167c						
168	17	4716	32	4323	A	1311	3.168				725		
169	4	5589	3	4278	A	4347	3.169a		1546	155		332	
		5589	3				3.169b						
170	17	7716	7	4324	A	1446	3.170				735		

\* A = Ackerland; Bgl = Bahngelände; Bpl = Bauplatz; G = Garten; Geh = Gehölz; GFES = Gebäude- und Freifläche zu Entsorgungsanlagen; GFV = Gebäude- und Freifläche zu Versorgungsanlagen; GFW = Gebäude- und Freifläche, Wohnen; Gr = Grünland; LH = Laubwald; LNH = Mischwald; S = Straße; U = Unland; WaG = Wassergraben

lfd. Nr.	Plan Nr.	Grundbuch		Flurstück Nr.	Nutzungsart*	Größe des Flurstücks m²	Schlüsselnummer	Eigentümer Name Straße PLZ Ort	Voraussichtlicher Flächenbedarf				Bemerkungen
		Blatt	BvNr.						Bahnbetriebsgelände m²	sonstige technische Maßnahmen m²	zusätzliche Maßnahmen für LBP m²	vorübergehende Inanspruchnahme m²	
171	4	4517	2	4185	A	862	3.171			856			
172	4	4743	8	4186	A	546	3.172	Verkehrsministerium, Baden-Württemberg Hauptstätter Straße 67 70178 Stuttgart		546			
173	4	5771	12	4277	A	2537	3.173		810	82		176	
174	18	101	613	4319	Weg	2827	3.174	Stadt Weilheim a.d.Teck  Postfach 1154 73231 Weilheim a.d.Teck	191	51		32	
175	4	101	597	4187/1	Weg	69	3.175	Stadt Weilheim a.d.Teck  Postfach 1154 73231 Weilheim a.d.Teck		69			

\* A = Ackerland; Bgl = Bahngelände; Bpl = Bauplatz; G = Garten; Geh = Gehölz; GFES = Gebäude- und Freifläche zu Entsorgungsanlagen; GFV = Gebäude- und Freifläche zu Versorgungsanlagen; GFW = Gebäude- und Freifläche, Wohnen; Gr = Grünland; LH = Laubwald; LNH = Mischwald; S = Straße; U = Unland; WaG = Wassergraben

Ifd. Nr.	Plan Nr.	Grundbuch		Flurstück Nr.	Nutzungsart*	Größe des Flurstücks m²	Schlüsselnummer	Eigentümer Name Straße PLZ Ort	Voraussichtlicher Flächenbedarf				Bemerkungen
		Blatt	BvNr.						Bahnbetriebsgelände m²	sonstige technische Maßnahmen m²	zusätzliche Maßnahmen für LBP m²	vorübergehende Inanspruchnahme m²	
176	17	4081	20	4276	A	3456	3.176a		1021	104		222	
		4081	20				3.176b						
		4081	20				3.176c						
177	17	4081	15	4275	A	1744	3.177a		486	49		106	
		4081	15				3.177b						
		4081	15				3.177c						
178	17	4621	4	4274	A	1917	3.178a		510	71	760		
		4621	4				3.178b						

\* A = Ackerland; Bgl = Bahngelände; Bpl = Bauplatz; G = Garten; Geh = Gehölz; GFES = Gebäude- und Freifläche zu Entsorgungsanlagen; GFV = Gebäude- und Freifläche zu Versorgungsanlagen; GFW = Gebäude- und Freifläche, Wohnen; Gr = Grünland; LH = Laubwald; LNH = Mischwald; S = Straße; U = Unland; WaG = Wassergraben

Ifd. Nr.	Plan-Nr.	Grundbuch		Flurstück-Nr.	Nutzungsart*	Größe des Flurstücks m²	Schlüsselnummer	Eigentümer Name Straße PLZ/Ort	Voraussichtlicher Flächenbedarf				Bemerkungen
		Blatt	BvNr.						Bahnbetriebsgelände m²	sonstige technische Maßnahmen m²	zusätzliche Maßnahmen für LBP m²	vorübergehende Inanspruchnahme m²	
179	17	4741	26	4375	A	2062	3.179				483		
180	17	101	612	4273/1	Weg	862	3.180	Stadt Weilheim a.d.Teck Postfach 1154 73231 Weilheim a.d.Teck	241	57		10	
181	4	5721	1	4187	A	1814	3.181			1708	106		
182	4	101	598	4187/2	Weg	68	3.182	Stadt Weilheim a.d.Teck Postfach 1154 73231 Weilheim a.d.Teck		58	10		
183	4	4907	1	4271	A	2066	3.183			10		1098	
184	4	5971	5	4268	A	2340	3.184a		2340				
		5971	5				3.184b						

\* A = Ackerland; Bgl = Bahngelände; Bpl = Bauplatz; G = Garten; Geh = Gehölz; GFES = Gebäude- und Freifläche zu Entsorgungsanlagen; GFV = Gebäude- und Freifläche zu Versorgungsanlagen; GFW = Gebäude- und Freifläche, Wohnen; Gr = Grünland; LH = Laubwald; LNH = Mischwald; S = Straße; U = Unland; WaG = Wassergraben



Ifd. Nr.	Plan Nr.	Grundbuch		Flurstück Nr.	Nutzungsart*	Größe des Flurstücks m²	Schlüsselnummer	Eigentümer Name Straße PLZ Ort	Voraussichtlicher Flächenbedarf				Bemerkungen
		Blatt	BvNr.						Bahnbetriebsgelände m²	sonstige technische Maßnahmen m²	zusätzliche Maßnahmen für LBP m²	vorübergehende Inanspruchnahme m²	
185	4	7372	3	4269	A	1835	3.185a		1835				
		7372	3				3.185b						
186	4	4081	28	4270	A	1986	3.186a		1184	602		200	
		4081	28				3.186b						
		4081	28				3.186c						
187	3	101	591	4288	Weg	5207	3.187	Stadt Weilheim a.d.Teck  Postfach 1154 73231 Weilheim a.d.Teck	865	4195			

\* A = Ackerland; Bgl = Bahngelände; Bpl = Bauplatz; G = Garten; Geh = Gehölz; GFES = Gebäude- und Freifläche zu Entsorgungsanlagen; GFV = Gebäude- und Freifläche zu Versorgungsanlagen; GFW = Gebäude- und Freifläche, Wohnen; Gr = Grünland; LH = Laubwald; LNH = Mischwald; S = Straße; U = Umland; WaG = Wassergraben

Ifd. Nr.	Plan Nr.	Grundbuch		Flurstück Nr.	Nutzungsart*	Größe des Flurstücks m²	Schlüsselnummer	Eigentümer Name Straße PLZ Ort	Voraussichtlicher Flächenbedarf				Bemerkungen	
		Blatt	BvNr.						Bahnbetriebsgelände m²	sonstige technische Maßnahmen m²	zusätzliche Maßnahmen für LBP m²	vorübergehende Inanspruchnahme m²		
188	4	5617	1	4189	A	1697	3.188a			1200	497			
		5617	1				3.188b							
189	4	4743	17	4188	A	791	3.189	Verkehrsministerium, Baden-Württemberg Hauptstätter Straße 67 70178 Stuttgart		791				
190	4	101	611	4268/1	Weg	313	3.190	Stadt Weilheim a.d.Teck  Postfach 1154 73231 Weilheim a.d.Teck	179	39				
191	18	5050	3	4501	A	1387	3.191				68			
192	18	6300	95	4498	A	1806	3.192	Stadt Weilheim a.d.Teck  Postfach 1154 73231 Weilheim a.d.Teck			61			
193	18	5839	1	4499	A	1371	3.193				59			

\* A = Ackerland; Bgl = Bahngelände; Bpl = Bauplatz; G = Garten; Geh = Gehölz; GFES = Gebäude- und Freifläche zu Entsorgungsanlagen; GFV = Gebäude- und Freifläche zu Versorgungsanlagen; GFW = Gebäude- und Freifläche, Wohnen; Gr = Grünland; LH = Laubwald; LNH = Mischwald; S = Straße; U = Unland; WaG = Wassergraben

Ifd. Nr.	Plan Nr.	Grundbuch		Flurstück Nr.	Nutzungsart*	Größe des Flurstücks m <sup>2</sup>	Schlüsselnummer	Eigentümer Name Straße PLZ-Ort	Voraussichtlicher Flächenbedarf				Bemerkungen
		Blatt	BvNr.						Bahnbetriebsgelände m <sup>2</sup>	sonstige technische Maßnahmen m <sup>2</sup>	zusätzliche Maßnahmen für LBP m <sup>2</sup>	vorübergehende Inanspruchnahme m <sup>2</sup>	
194	18	4020	5	4500	A	1485	3.194				67		
195	4	101	599	4190/1	Weg	79	3.195	Stadt Weilheim a.d.Teck  Postfach 1154 73231 Weilheim a.d.Teck		64	15		
196	4	6441	3	4261	A	1622	3.196					97	
197	4	4361	18	4262	A	1268	3.197			124		980	
198	4	7277	34	4263	A	1555	3.198		850	576		129	
199	4	6935	2	4265	A	1113	3.199a		1113				
		6935	2				3.199b						

\* A = Ackerland; Bgl = Bahngelände; Bpl = Bauplatz; G = Garten; Geh = Gehölz; GFEs = Gebäude- und Freifläche zu Entsorgungsanlagen; GFV = Gebäude- und Freifläche zu Versorgungsanlagen; GFW = Gebäude- und Freifläche, Wohnen; Gr = Grünland; LH = Laubwald; LNH = Mischwald; S = Straße; U = Unland; WaG = Wassergraben

Ifd.-Nr.	Plan Nr.	Grundbuch		Flurstück Nr.	Nutzungsart*	Größe des Flurstücks m²	Schlüsselnummer	Eigentümer Name Straße PLZ Ort	Voraussichtlicher Flächenbedarf				Bemerkungen
		Blatt	BvNr.						Bahnbetriebsgelände m²	sonstige technische Maßnahmen m²	zusätzliche Maßnahmen für LBP m²	vorübergehende Inanspruchnahme m²	
200	4	6299	1	4266	A	1137	3.200		1137				
201	4	4889	9	4264	A	1758	3.201		1758				
202	4	4743	19	4267	A	138	3.202	Verkehrsministerium, Baden-Württemberg Hauptstätter Straße 67 70178 Stuttgart	130	8			
203	18	4736	13	4353	A	1886	3.203				501		
204	18	101	620	4364	Weg	779	3.204	Stadt Weilheim a.d.Teck  Postfach 1154 73231 Weilheim a.d.Teck			2		
205	4	101	610	4259/1	Weg	332	3.205	Stadt Weilheim a.d.Teck  Postfach 1154 73231 Weilheim a.d.Teck	154	63			
206	4	5187	2	4190	A	3851	3.206			3316	535		

\* A = Ackerland; Bgl = Bahngelände; Bpl = Bauplatz; G = Garten; Geh = Gehölz; GFES = Gebäude- und Freifläche zu Entsorgungsanlagen; GFV = Gebäude- und Freifläche zu Versorgungsanlagen; GFW = Gebäude- und Freifläche, Wohnen; Gr = Grünland; LH = Laubwald; LNH = Mischwald; S = Straße; U = Unland; WaG = Wassergraben

Ifd. Nr.	Plan-Nr.	Grundbuch		Flurstück Nr.	Nutzungsart*	Größe des Flurstücks m²	Schlüsselnummer	Eigentümer Name Straße PLZ Ort	Voraussichtlicher Flächenbedarf				Bemerkungen
		Blatt	BvNr.						Bahnbetriebsgelände m²	sonstige technische Maßnahmen m²	zusätzliche Maßnahmen für LBP m²	vorübergehende Inanspruchnahme m²	
207	4	5923	2	4259	A	2317	3.207a		962	293		240	
		5923	2				3.207b						
208	4	4647	3	4258	A	1150	3.208		440	125		115	
209	18	4609	22	4362	A	2144	3.209a				639		
		4609	22				3.209b						
210	4	5224	11	4257	A	2400	3.210		859	225		224	
211	4	101	600	4190/2	Weg	106	3.211	Stadt Weilheim a.d.Teck  Postfach 1154 73231 Weilheim a.d.Teck		93	13		

\* A = Ackerland; Bgl = Bahngelände; Bpl = Bauplatz; G = Garten; Geh = Gehölz; GFES = Gebäude- und Freifläche zu Entsorgungsanlagen; GFV = Gebäude- und Freifläche zu Versorgungsanlagen; GFW = Gebäude- und Freifläche, Wohnen; Gr = Grünland; LH = Laubwald; LNH = Mischwald; S = Straße; U = Unland; WaG = Wassergraben

Ifd. Nr.	Plan-Nr.	Grundbuch		Flurstück Nr.	Nutzungsart*	Größe des Flurstücks m²	Schlüsselnummer	Eigentümer Name Straße PLZ-Ort	Voraussichtlicher Flächenbedarf				Bemerkungen
		Blatt	BvNr.						Bahnbetriebsgelände m²	sonstige technische Maßnahmen m²	zusätzliche Maßnahmen für LBP m²	vorübergehende Inanspruchnahme m²	
212	4	5224	10	4256	A	1131	3.212		381	91		99	
213	18	4322	4	4365	A	4057	3.213				420		
214	4	5224	13	4255	A	2535	3.214		820	187		207	
215	18	5930	2	4400	A	1161	3.215				482		
216	18	101	104	4482	Weg	7020	3.216	Stadt Weilheim a.d.Teck  Postfach 1154 73231 Weilheim a.d.Teck	278	96	185	7	
217	4	6335	6	4191	A	1743	3.217			1438	305		
218	4	4743	11	4192	A	900	3.218	Verkehrsministerium, Baden-Württemberg Hauptstätter Straße 67 70178 Stuttgart		900			

\* A = Ackerland; Bgl = Bahngelände; Bpl = Bauplatz; G = Garten; Geh = Gehölz; GFes = Gebäude- und Freifläche zu Entsorgungsanlagen; GFV = Gebäude- und Freifläche zu Versorgungsanlagen; GFW = Gebäude- und Freifläche, Wohnen; Gr = Grünland; LH = Laubwald; LNH = Mischwald; S = Straße; U = Unland; WaG = Wassergraben

Ifd. Nr.	Plan-Nr.	Grundbuch		Flurstück Nr.	Nutzungsart*	Größe des Flurstücks m²	Schlüsselnummer	Eigentümer Name Straße PLZ Ort	Voraussichtlicher Flächenbedarf				Bemerkungen
		Blatt	BvNr.						Bahnbetriebsgelände m²	sonstige technische Maßnahmen m²	zusätzliche Maßnahmen für LBP m²	vorübergehende Inanspruchnahme m²	
219	4	101	601	4192/1	Weg	109	3.219	Stadt Weilheim a.d.Teck  Postfach 1154 73231 Weilheim a.d.Teck		101	8		
220	4	101	602	4202	Weg	960	3.220	Stadt Weilheim a.d.Teck  Postfach 1154 73231 Weilheim a.d.Teck		1			
221	4	5525	2	4249	A	4488	3.221		3884	571		33	
222	4	5525	10	4248	A	839	3.222		795	44			
223	4	4820	7	4250	A	1290	3.223			14		1114	
224	4	7335	2	4253	A	1496	3.224			2			
225	4	7277	5	4254	A	3117	3.225			719	2388		

\* A = Ackerland; Bgl = Bahngelände; Bpl = Bauplatz; G = Garten; Geh = Gehölz; GFES = Gebäude- und Freifläche zu Entsorgungsanlagen; GFV = Gebäude- und Freifläche zu Versorgungsanlagen; GFW = Gebäude- und Freifläche, Wohnen; Gr = Grünland; LH = Laubwald; LNH = Mischwald; S = Straße; U = Unland; WaG = Wassergraben

Ifd. Nr.	Plan Nr.	Grundbuch		Flurstück Nr.	Nutzungsart*	Größe des Flurstücks m²	Schlüsselnummer	Eigentümer Name Straße PLZ/Ort	Voraussichtlicher Flächenbedarf				Bemerkungen
		Blatt	BvNr.						Bahnbetriebsgelände m²	sonstige technische Maßnahmen m²	zusätzliche Maßnahmen für LBP m²	vorübergehende Inanspruchnahme m²	
226	4	101	622	4401	Weg	463	3.226	Stadt Weilheim a.d.Teck  Postfach 1154 73231 Weilheim a.d.Teck		5			
227	23	5745	1	4223	A	2563	3.227a				520		
		5745	1				3.227b						
228	4	6824	2	4193	A	842	3.228			842			
229	4	5755	1	4194	A	2087	3.229a			1875	212		
		5755	1				3.229b						
230	23	4859	1	4224	A	2610	3.230				801		

\* A = Ackerland; Bgl = Bahngelände; Bpl = Bauplatz; G = Garten; Geh = Gehölz; GFEs = Gebäude- und Freifläche zu Entsorgungsanlagen; GFV = Gebäude- und Freifläche zu Versorgungsanlagen; GFW = Gebäude- und Freifläche, Wohnen; Gr = Grünland; LH = Laubwald; LNH = Mischwald; S = Straße; U = Unland; WaG = Wassergraben



Ifd. Nr.	Plan-Nr.	Grundbuch		Flurstück Nr.	Nutzungsart*	Größe des Flurstücks m²	Schlüsselnummer	Eigentümer Name Straße PLZ/Ort	Voraussichtlicher Flächenbedarf				Bemerkungen
		Blatt	BvNr.						Bahnbetriebsgelände m²	sonstige technische Maßnahmen m²	zusätzliche Maßnahmen für LBP m²	vorübergehende Inanspruchnahme m²	
231	4	5899	29	5477	A	2671	3.231a		911	1733	27		
		5899	29				3.231b						
232	19	101	649	5461	Weg	1969	3.232	Stadt Weilheim a.d.Teck Postfach 1154 73231 Weilheim a.d.Teck	180	186			
233	19	5899	25	5470	A	2453	3.233a				2453		
		5899	25				3.233b						
234	4	101	710	5478	WaG	361	3.234	Stadt Weilheim a.d.Teck Postfach 1154 73231 Weilheim a.d.Teck	155	201	5		
235	19	4741	14	5469	A	1649	3.235				655		

\* A = Ackerland; Bgl = Bahngelände; Bpl = Bauplatz; G = Garten; Geh = Gehölz; GFES = Gebäude- und Freifläche zu Entsorgungsanlagen; GFV = Gebäude- und Freifläche zu Versorgungsanlagen; GFW = Gebäude- und Freifläche, Wohnen; Gr = Grünland; LH = Laubwald; LNH = Mischwald; S = Straße; U = Unland; WaG = Wassergraben

Ifd. Nr.	Plan Nr.	Grundbuch		Flurstück Nr.	Nutzungsart*	Größe des Flurstücks	Schlüsselnummer	Eigentümer Name Straße PLZ Ort	Voraussichtlicher Flächenbedarf				Bemerkungen
		Blatt	BvNr.						Bahnbetriebsgelände	sonstige technische Maßnahmen	zusätzliche Maßnahmen für LBP	vorübergehende Inanspruchnahme	
						m²							
236	4	4558	45	5479	A	2358	3.236		1078	1060	220		
237	23	5376	1	4225	A	2541	3.237				942		
238	23	4369	3	4226	A	968	3.238				228		
239	19	4925	3	5468	Gr	1417	3.239				532		
240	19	101	709	5471	WaG	260	3.240	Stadt Weilheim a.d.Teck  Postfach 1154 73231 Weilheim a.d.Teck			260		
241	4	101	605	4195	Weg	2907	3.241	Stadt Weilheim a.d.Teck  Postfach 1154 73231 Weilheim a.d.Teck		570			
242	19	5084	2	5467	Gr	1548	3.242				604		

\* A = Ackerland; Bgl = Bahngelände; Bpl = Bauplatz; G = Garten; Geh = Gehölz; GFES = Gebäude- und Freifläche zu Entsorgungsanlagen; GFV = Gebäude- und Freifläche zu Versorgungsanlagen; GFW = Gebäude- und Freifläche, Wohnen; Gr = Grünland; LH = Laubwald; LNH = Mischwald; S = Straße; U = Unland; WaG = Wassergraben

Ifd. Nr.	Plan-Nr.	Grundbuch		Flurstück Nr.	Nutzungsart*	Größe des Flurstücks m²	Schlüsselnummer	Eigentümer Name Straße PLZ Ort	Voraussichtlicher Flächenbedarf				Bemerkungen
		Blatt	BvNr.						Bahnbetriebsgelände m²	sonstige technische Maßnahmen m²	zusätzliche Maßnahmen für LBP m²	vorübergehende Inanspruchnahme m²	
243	19	5759	1	5472	A	1397	3.243a				1397		
		5759	1				3.243b						
244	19	6842	1	5463	Gr	1774	3.244				632		
245	4	4053	1	5473	A	1566	3.245				411		
246	4	101	650	5480/1	Weg	447	3.246	Stadt Weilheim a.d.Teck  Postfach 1154 73231 Weilheim a.d.Teck		6	2		
247	19	6734	5	5465	A	2679	3.247a				2028		
		6734	5				3.247b						

\* A = Ackerland; Bgl = Bahngelände; Bpl = Bauplatz; G = Garten; Geh = Gehölz; GFEs = Gebäude- und Freifläche zu Entsorgungsanlagen; GFV = Gebäude- und Freifläche zu Versorgungsanlagen; GFW = Gebäude- und Freifläche, Wohnen; Gr = Grünland; LH = Laubwald; LNH = Mischwald; S = Straße; U = Unland; WaG = Wassergraben

Ifd. Nr.	Plan Nr.	Grundbuch		Flurstück Nr.	Nutzungsart*	Größe des Flurstücks m²	Schlüsselnummer	Eigentümer Name Straße PLZ/Ort	Voraussichtlicher Flächenbedarf				Bemerkungen
		Blatt	BvNr.						Bahnbetriebsgelände m²	sonstige technische Maßnahmen m²	zusätzliche Maßnahmen für LBP m²	vorübergehende Inanspruchnahme m²	
248	4	4558	46	5480	A	3701	3.248		1903	1158	640		
249	4	6812	1	4244	Gr	1118	3.249			986			
250	4	4743	21	4245/1	A	1084	3.250	Verkehrsministerium, Baden-Württemberg Hauptstätter Straße 67 70178 Stuttgart		1065			
251	4	4743	21	4245/2	A	795	3.251	Verkehrsministerium, Baden-Württemberg Hauptstätter Straße 67 70178 Stuttgart		763			
252	4	101	520	4243	U	248	3.252	Stadt Weilheim a.d.Teck  Postfach 1154 73231 Weilheim a.d.Teck		7			
253	19	5953	10	5462	Gr	2946	3.253				463		
254	19	4391	22	5464	A	2648	3.254				1130		

\* A = Ackerland; Bgl = Bahngelände; Bpl = Bauplatz; G = Garten; Geh = Gehölz; GFEs = Gebäude- und Freifläche zu Entsorgungsanlagen; GFV = Gebäude- und Freifläche zu Versorgungsanlagen; GFW = Gebäude- und Freifläche, Wohnen; Gr = Grünland; LH = Laubwald; LNH = Mischwald; S = Straße; U = Unland; WaG = Wassergraben

Ifd. Nr.	Plan Nr.	Grundbuch		Flur- stück Nr.	Nut- zungsart*	Größe des Flur- stücks  m²	Schlüs- sel- nummer	Eigentümer Name Straße PLZ Ort	Voraussichtlicher Flächenbedarf				Bemerkungen		
		Blatt	BvNr.						Bahnbe- triebsgelände  m²	sonstige technische Maßnahmen  m²	zusätzliche Maßnahmen für LBP  m²	vorüber- gehende Inanspruch- nahme  m²			
255	4	4584	1	4240	Gr	2460	3.255a			218	145				
		4584	1											3.255b	
		4584	1											3.255c	
256	4	5139	3	5481	A	1399	3.256		508	763	128				
257	4	101	520	4242	U	238	3.257	Stadt Weilheim a.d.Teck  Postfach 1154 73231 Weilheim a.d.Teck		49	1				
258	4	7182	1	5476	A	1374	3.258				406				

\* A = Ackerland; Bgl = Bahngelände; Bpl = Bauplatz; G = Garten; Geh = Gehölz; GFEs = Gebäude- und Freifläche zu Entsorgungsanlagen; GFV = Gebäude- und Freifläche zu Versorgungsanlagen; GFW = Gebäude- und Freifläche, Wohnen; Gr = Grünland; LH = Laubwald; LNH = Mischwald; S = Straße; U = Unland; WaG = Wassergraben

Ifd. Nr.	Plan Nr.	Grundbuch		Flurstück Nr.	Nutzungsart*	Größe des Flurstücks m²	Schlüsselnummer	Eigentümer Name Straße PLZ/Ort	Voraussichtlicher Flächenbedarf				Bemerkungen
		Blatt	BvNr.						Bahnbetriebsgelände m²	sonstige technische Maßnahmen m²	zusätzliche Maßnahmen für LBP m²	vorübergehende Inanspruchnahme m²	
259	4	5229	12	5482	A	1266	3.259a		217	331	718		
		5229	12				3.259b						
260	4	4584	1	4240/1	U	26	3.260a			25	1		
		4584	1				3.260b						
		4584	1				3.260c						
261	4	4445	66	5483	A	1292	3.261		225	440	627		
262	19	4678	9	5487	A	3062	3.262				1570		

\* A = Ackerland; Bgl = Bahngelände; Bpl = Bauplatz; G = Garten; Geh = Gehölz; GFEs = Gebäude- und Freifläche zu Entsorgungsanlagen; GFV = Gebäude- und Freifläche zu Versorgungsanlagen; GFW = Gebäude- und Freifläche, Wohnen; Gr = Grünland; LH = Laubwald; LNH = Mischwald; S = Straße; U = Unland; WaG = Wassergraben

Grunderwerbsverzeichnis

Gemeinde: Weilheim a. d. Teck

Gemarkung: Weilheim

Seite 53 von 71

Ifd. Nr.	Plan Nr.	Grundbuch		Flurstück Nr.	Nutzungsart*	Größe des Flurstücks m <sup>2</sup>	Schlüsselnummer	Eigentümer Name Straße PLZ Ort	Voraussichtlicher Flächenbedarf				Bemerkungen
		Blatt	BvNr.						Bahnbetriebsgelände m <sup>2</sup>	sonstige technische Maßnahmen m <sup>2</sup>	zusätzliche Maßnahmen für LBP m <sup>2</sup>	vorübergehende Inanspruchnahme m <sup>2</sup>	
263	19	6244	5	5488	A	1050	3.263				76		
264	4	4859	4	5484	A	1605	3.264		288	690	627		
265	19	4931	2	5489	A	3934	3.265a				278		
		4931	2				3.265b						
		4931	2				3.265c						
		4931	2				3.265d						
266	4	4042	5	5485	A	1209	3.266		305	524	380		

\* A = Ackerland; Bgl = Bahngelände; Bpl = Bauplatz; G = Garten; Geh = Gehölz; GFES = Gebäude- und Freifläche zu Entsorgungsanlagen; GFV = Gebäude- und Freifläche zu Versorgungsanlagen; GFW = Gebäude- und Freifläche, Wohnen; Gr = Grünland; LH = Laubwald; LNH = Mischwald; S = Straße; U = Unland; WaG = Wassergraben

Ifd. Nr.	Plan-Nr.	Grundbuch		Flurstück Nr.	Nutzungsart*	Größe des Flurstücks m <sup>2</sup>	Schlüsselnummer	Eigentümer Name Straße PLZ-Ort	Voraussichtlicher Flächenbedarf				Bemerkungen
		Blatt	BvNr.						Bahnbetriebsgelände m <sup>2</sup>	sonstige technische Maßnahmen m <sup>2</sup>	zusätzliche Maßnahmen für LBP m <sup>2</sup>	vorübergehende Inanspruchnahme m <sup>2</sup>	
267	19	4417	29	5490	A	2628	3.267				183		
268	19	5116	22	5491	A	1360	3.268				93		
269	19	5116	12	5492	A	1556	3.269				106		
270	4	4743	27	4246	S	2140	3.270	Verkehrsministerium, Baden-Württemberg Hauptstätter Straße 67 70178 Stuttgart		797			
271	4	101	608	5525/1	Weg	244	3.271	Stadt Weilheim a.d.Teck  Postfach 1154 73231 Weilheim a.d.Teck		218	26		
272	4	4361	14	5528	A	451	3.272		9	442			
273	4	4361	15	5529	A	694	3.273		522	172			

\* A = Ackerland; Bgl = Bahngelände; Bpl = Bauplatz; G = Garten; Geh = Gehölz; GFES = Gebäude- und Freifläche zu Entsorgungsanlagen; GFV = Gebäude- und Freifläche zu Versorgungsanlagen; GFW = Gebäude- und Freifläche, Wohnen; Gr = Grünland; LH = Laubwald; LNH = Mischwald; S = Straße; U = Unland; WaG = Wassergraben



Ifd. Nr.	Plan Nr.	Grundbuch		Flurstück Nr.	Nutzungsart*	Größe des Flurstücks m <sup>2</sup>	Schlüsselnummer	Eigentümer Name Straße PLZ/Ort	Voraussichtlicher Flächenbedarf				Bemerkungen
		Blatt	BvNr.						Bahnbetriebsgelände m <sup>2</sup>	sonstige technische Maßnahmen m <sup>2</sup>	zusätzliche Maßnahmen für LBP m <sup>2</sup>	vorübergehende Inanspruchnahme m <sup>2</sup>	
274	20	101	655	5494	Weg	1459	3.274	Stadt Weilheim a.d.Teck Postfach 1154 73231 Weilheim a.d.Teck	82	181			
275	4	101	656	5525/2	Weg	55	3.275	Stadt Weilheim a.d.Teck Postfach 1154 73231 Weilheim a.d.Teck			55		
276	5	4361	13	5527	A	2002	3.276		69	1521	372		
277	19	4703	14	5524	A	2785	3.277				2785		
278	20	4361	16	5525	A	5483	3.278			651	4832		
279	20	5525	3	5526	A	7541	3.279			177	6711		

\* A = Ackerland; Bgl = Bahngelände; Bpl = Bauplatz; G = Garten; Geh = Gehölz; GFES = Gebäude- und Freifläche zu Entsorgungsanlagen; GFV = Gebäude- und Freifläche zu Versorgungsanlagen; GFW = Gebäude- und Freifläche, Wohnen; Gr = Grünland; LH = Laubwald; LNH = Mischwald; S = Straße; U = Unland; WaG = Wassergraben

Ifd. Nr.	Plan-Nr.	Grundbuch		Flurstück-Nr.	Nutzungsart*	Größe des Flurstücks m²	Schlüsselnummer	Eigentümer Name Straße PLZ-Ort	Voraussichtlicher Flächenbedarf				Bemerkungen
		Blatt	BvNr.						Bahnbetriebsgelände m²	sonstige technische Maßnahmen m²	zusätzliche Maßnahmen für LBP m²	vorübergehende Inanspruchnahme m²	
280	5	4518	40	5531	Gr	2531	3.280a		487	896	684		
		4518	40				3.280b						
281	20	4608	7	5523	A	1322	3.281			430			
282	20	6408	20	5522	A	1401	3.282a				500		
		6408	20				3.282b						
283	20	7000	19	5567	A	7086	3.283	Verkehrsministerium, Baden-Württemberg Hauptstätter Straße 67 70178 Stuttgart			6145		
284	20	4361	17	5521	Gr	3440	3.284				963		

\* A = Ackerland; Bgl = Bahngelände; Bpl = Bauplatz; G = Garten; Geh = Gehölz; GFEs = Gebäude- und Freifläche zu Entsorgungsanlagen; GFV = Gebäude- und Freifläche zu Versorgungsanlagen; GFW = Gebäude- und Freifläche, Wohnen; Gr = Grünland; LH = Laubwald; LNH = Mischwald; S = Straße; U = Unland; WaG = Wassergraben

Ifd. Nr.	Plan Nr.	Grundbuch		Flurstück Nr.	Nutzungsart*	Größe des Flurstücks	Schlüsselnummer	Eigentümer Name Straße PLZ:Ort	Voraussichtlicher Flächenbedarf				Bemerkungen
		Blatt	BvNr.						Bahnbetriebsgelände	sonstige technische Maßnahmen	zusätzliche Maßnahmen für LBP	vorübergehende Inanspruchnahme	
						m²							
285	5	4338	16	5568	A	2924	3.285				2762		
286	20	4445	62	5569	A	1628	3.286				505		
287	20	5474	2	5519	A	1970	3.287				784		
288	5	101	607	5539	Weg	2703	3.288	Stadt Weilheim a.d.Teck  Postfach 1154 73231 Weilheim a.d.Teck	179	1438	471		
289	20	4445	55	5570	A	1799	3.289				498		
290	20	4746	1	5520	Gr	2993	3.290				629		
291	5	6842	6	5532	Gr	2070	3.291			510	1315		

\* A = Ackerland; Bgl = Bahngelände; Bpl = Bauplatz; G = Garten; Geh = Gehölz; GFES = Gebäude- und Freifläche zu Entsorgungsanlagen; GFV = Gebäude- und Freifläche zu Versorgungsanlagen; GFW = Gebäude- und Freifläche, Wohnen; Gr = Grünland; LH = Laubwald; LNH = Mischwald; S = Straße; U = Unland; WaG = Wassergraben

Ifd. Nr.	Plan Nr.	Grundbuch		Flurstück Nr.	Nutzungsart*	Größe des Flurstücks m²	Schlüsselnummer	Eigentümer Name Straße PLZ/Ort	Voraussichtlicher Flächenbedarf				Bemerkungen
		Blatt	BvNr.						Bahnbetriebsgelände m²	sonstige technische Maßnahmen m²	zusätzliche Maßnahmen für LBP m²	vorübergehende Inanspruchnahme m²	
292	20	4445	59	5571	A	2338	3.292				580		
293	20	5544	7	5518	A	1713	3.293				598		
294	20	6162	14	5572	A	2421	3.294				541		
295	5	4445	61	5566	A	244	3.295				212		
296	20	4338	11	5573	A	1499	3.296				314		
297	5	4445	55	5565	A	171	3.297				79		
298	20	6167	5	5574	A	1553	3.298				312		

\* A = Ackerland; Bgl = Bahngelände; Bpl = Bauplatz; G = Garten; Geh = Gehölz; GFES = Gebäude- und Freifläche zu Entsorgungsanlagen; GFV = Gebäude- und Freifläche zu Versorgungsanlagen; GFW = Gebäude- und Freifläche, Wohnen; Gr = Grünland; LH = Laubwald; LNH = Mischwald; S = Straße; U = Unland; WaG = Wassergraben

Ifd. Nr.	Plan Nr.	Grundbuch		Flurstück Nr.	Nutzungsart*	Größe des Flurstücks m²	Schlüsselnummer	Eigentümer Name Straße PLZ Ort	Voraussichtlicher Flächenbedarf				Bemerkungen
		Blatt	BvNr.						Bahnbetriebsgelände m²	sonstige technische Maßnahmen m²	zusätzliche Maßnahmen für LBP m²	vorübergehende Inanspruchnahme m²	
299	20	5684	3	5517	G	1745	3.299a				379		
		5684	3				3.299b						
		5684	3				3.299c						
300	20	7000	22	5514/3	U	726	3.300	Straßenbauverw. des Landes, Baden-Württemberg Hauptstätter Straße 67 70178 Stuttgart			726		
301	5	6842	7	5533	Gr	1860	3.301			45	1698		
302	5	4445	60	5564	A	130	3.302				46		

\* A = Ackerland; Bgl = Bahngelände; Bpl = Bauplatz; G = Garten; Geh = Gehölz; GFES = Gebäude- und Freifläche zu Entsorgungsanlagen; GFV = Gebäude- und Freifläche zu Versorgungsanlagen; GFW = Gebäude- und Freifläche, Wohnen; Gr = Grünland; LH = Laubwald; LNH = Mischwald; S = Straße; U = Unland; WaG = Wassergraben

Ifd. Nr.	Plan Nr.	Grundbuch		Flurstück Nr.	Nutzungsart*	Größe des Flurstücks m²	Schlüsselnummer	Eigentümer Name Straße PLZ Ort	Voraussichtlicher Flächenbedarf				Bemerkungen
		Blatt	BvNr.						Bahnbetriebsgelände m²	sonstige technische Maßnahmen m²	zusätzliche Maßnahmen für LBP m²	vorübergehende Inanspruchnahme m²	
303	20	5865	1	5516	Gr	2189	3.303a				608		
		5865	1				3.303b						
		5865	1				3.303c						
304	20	6826	21	5514	G	1135	3.304				399		
305	21	4518	16	5515	Gr	2529	3.305a				735		
		4518	16				3.305b						
306	5	5828	4	5563	A	2285	3.306				2082		

\* A = Ackerland; Bgl = Bahngelände; Bpl = Bauplatz; G = Garten; Geh = Gehölz; GFes = Gebäude- und Freifläche zu Entsorgungsanlagen; GFV = Gebäude- und Freifläche zu Versorgungsanlagen; GFW = Gebäude- und Freifläche, Wohnen; Gr = Grünland; LH = Laubwald; LNH = Mischwald; S = Straße; U = Unland; WaG = Wassergraben

Ifd. Nr.	Plan Nr.	Grundbuch		Flurstück Nr.	Nutzungsart*	Größe des Flurstücks m²	Schlüsselnummer	Eigentümer Name Straße PLZ Ort	Voraussichtlicher Flächenbedarf				Bemerkungen
		Blatt	BvNr.						Bahnbetriebsgelände m²	sonstige technische Maßnahmen m²	zusätzliche Maßnahmen für LBP m²	vorübergehende Inanspruchnahme m²	
307	21	6537	1	5821	A	1579	3.307a				341		
		6537	1				3.307b						
308	21	6537	1	5821/1	Geh	338	3.308a				338		
		6537	1				3.308b						
309	5	101	1567	5538/1	Bach	3854	3.309	Stadt Weilheim a.d.Teck  Postfach 1154 73231 Weilheim a.d.Teck	86	191	29		
310	20	7378	5	5820	A	1679	3.310a				566		
		7378	5				3.310b						

\* A = Ackerland; Bgl = Bahngelände; Bpl = Bauplatz; G = Garten; Geh = Gehölz; GFES = Gebäude- und Freifläche zu Entsorgungsanlagen; GFV = Gebäude- und Freifläche zu Versorgungsanlagen; GFW = Gebäude- und Freifläche, Wohnen; Gr = Grünland; LH = Laubwald; LNH = Mischwald; S = Straße; U = Unland; WaG = Wassergraben

Ifd. Nr.	Plan Nr.	Grundbuch		Flurstück Nr.	Nutzungsart*	Größe des Flurstücks m <sup>2</sup>	Schlüsselnummer	Eigentümer Name Straße PLZ Ort	Voraussichtlicher Flächenbedarf				Bemerkungen
		Blatt	BvNr.						Bahnbetriebsgelände m <sup>2</sup>	sonstige technische Maßnahmen m <sup>2</sup>	zusätzliche Maßnahmen für LBP m <sup>2</sup>	vorübergehende Inanspruchnahme m <sup>2</sup>	
311	5	5331	2	5534	A	3685	3.311				3336		
312	20	6300	96	5796	Gr	1549	3.312	Stadt Weilheim a.d.Teck  Postfach 1154 73231 Weilheim a.d.Teck			449		
313	5	8082	4	5562	Gr	1790	3.313a				1737		
		8082	4				3.313b						
314	21	4741	28	5797	Gr	1152	3.314				287		
315	21	4017	14	5819	A	1824	3.315				349		
316	21	4727	3	5561	Gr	2752	3.316				2622		

\* A = Ackerland; Bgl = Bahngelände; Bpl = Bauplatz; G = Garten; Geh = Gehölz; GFES = Gebäude- und Freifläche zu Entsorgungsanlagen; GFV = Gebäude- und Freifläche zu Versorgungsanlagen; GFW = Gebäude- und Freifläche, Wohnen; Gr = Grünland; LH = Laubwald; LNH = Mischwald; S = Straße; U = Unland; WaG = Wassergraben



Ifd. Nr.	Plan Nr.	Grundbuch		Flurstück Nr.	Nutzungsart*	Größe des Flurstücks m²	Schlüsselnummer	Eigentümer Name Straße PLZ Ort	Voraussichtlicher Flächenbedarf				Bemerkungen
		Blatt	BvNr.						Bahnbetriebsgelände m²	sonstige technische Maßnahmen m²	zusätzliche Maßnahmen für LBP m²	vorübergehende Inanspruchnahme m²	
317	21	101	658	5598	Weg	1435	3.317	Stadt Weilheim a.d.Teck  Postfach 1154 73231 Weilheim a.d.Teck			7		
318	21	4916	4	5798	Gr	2469	3.318				553		
319	21	5135	9	5560	Gr	1780	3.319a				1668		
		5135	9				3.319b						
320	21	4910	13	5799	Gr	2521	3.320				668		

\* A = Ackerland; Bgl = Bahngelände; Bpl = Bauplatz; G = Garten; Geh = Gehölz; GFes = Gebäude- und Freifläche zu Entsorgungsanlagen; GFV = Gebäude- und Freifläche zu Versorgungsanlagen; GFW = Gebäude- und Freifläche, Wohnen; Gr = Grünland; LH = Laubwald; LNH = Mischwald; S = Straße; U = Unland; WaG = Wassergraben

Ifd. Nr.	Plan Nr.	Grundbuch		Flurstück Nr.	Nutzungsart*	Größe des Flurstücks m²	Schlüsselnummer	Eigentümer Name Straße PLZ Ort	Voraussichtlicher Flächenbedarf				Bemerkungen
		Blatt	BvNr.						Bahnbetriebsgelände m²	sonstige technische Maßnahmen m²	zusätzliche Maßnahmen für LBP m²	vorübergehende Inanspruchnahme m²	
321	21	6461	5	5818	Gr	1850	3.321a				332		
		6461	5				3.321b						
		6461	5				3.321c						
322	21	101	711	5556	WaG	1029	3.322	Stadt Weilheim a.d.Teck  Postfach 1154 73231 Weilheim a.d.Teck			353		
323	21	4725	27	5557	A	1525	3.323				1525		
324	21	6760	1	5559	Gr	1949	3.324				1784		
325	21	6034	1	5817	Gr	2131	3.325				283		

\* A = Ackerland; Bgl = Bahngelände; Bpl = Bauplatz; G = Garten; Geh = Gehölz; GFes = Gebäude- und Freifläche zu Entsorgungsanlagen; GFV = Gebäude- und Freifläche zu Versorgungsanlagen; GFW = Gebäude- und Freifläche, Wohnen; Gr = Grünland; LH = Laubwald; LNH = Mischwald; S = Straße; U = Unland; WaG = Wassergraben

Ifd. Nr.	Plan Nr.	Grundbuch		Flurstück Nr.	Nutzungsart*	Größe des Flurstücks m²	Schlüsselnummer	Eigentümer Name Straße PLZ Ort	Voraussichtlicher Flächenbedarf				Bemerkungen
		Blatt	BvNr.						Bahnbetriebsgelände m²	sonstige technische Maßnahmen m²	zusätzliche Maßnahmen für LBP m²	vorübergehende Inanspruchnahme m²	
326	5	6041	18	5535	Gr	1730	3.326a				1524		
		6041	18				3.326b						
327	21	6763	1	5558	Gr	1718	3.327a				1690		
		6763	1				3.327b						
328	21	4361	1	5801	Gr	2779	3.328				1101		
329	21	101	1166	5814/3	Geh	1709	3.329	Stadt Weilheim a.d.Teck  Postfach 1154 73231 Weilheim a.d.Teck			1709		
330	21	6991	22	5816	A	2352	3.330				242		

\* A = Ackerland; Bgl = Bahngelände; Bpl = Bauplatz; G = Garten; Geh = Gehölz; GFES = Gebäude- und Freifläche zu Entsorgungsanlagen; GFV = Gebäude- und Freifläche zu Versorgungsanlagen; GFW = Gebäude- und Freifläche, Wohnen; Gr = Grünland; LH = Laubwald; LNH = Mischwald; S = Straße; U = Unland; WaG = Wassergraben

Ifd. Nr.	Plan Nr.	Grundbuch		Flurstück Nr.	Nutzungsart*	Größe des Flurstücks m²	Schlüsselnummer	Eigentümer Name Straße PLZ Ort	Voraussichtlicher Flächenbedarf				Bemerkungen
		Blatt	BvNr.						Bahnbetriebsgelände m²	sonstige technische Maßnahmen m²	zusätzliche Maßnahmen für LBP m²	vorübergehende Inanspruchnahme m²	
331	21	4518	43	5554	Gr	3968	3.331a				3968		
		4518	43				3.331b						
332	21	6494	1	5553	A	2975	3.332				2975		
333	21	6875	29	5815	A	2360	3.333				244		
334	5	4518	21	5536	Gr	518	3.334a				312		
		4518	21				3.334b						

\* A = Ackerland; Bgl = Bahngelände; Bpl = Bauplatz; G = Garten; Geh = Gehölz; GFES = Gebäude- und Freifläche zu Entsorgungsanlagen; GFV = Gebäude- und Freifläche zu Versorgungsanlagen; GFW = Gebäude- und Freifläche, Wohnen; Gr = Grünland; LH = Laubwald; LNH = Mischwald; S = Straße; U = Unland; WaG = Wassergraben

Ifd. Nr.	Plan Nr.	Grundbuch		Flurstück Nr.	Nutzungsart*	Größe des Flurstücks m²	Schlüsselnummer	Eigentümer Name Straße PLZ Ort	Voraussichtlicher Flächenbedarf				Bemerkungen
		Blatt	BvNr.						Bahnbetriebsgelände m²	sonstige technische Maßnahmen m²	zusätzliche Maßnahmen für LBP m²	vorübergehende Inanspruchnahme m²	
335	21	4518	22	5552	Gr	1281	3.335a				1246		
		4518	22				3.335b						
336	21	4848	25	5814/2	Gr	1759	3.336				198		
337	5	101	657	5538	Weg	79	3.337	Stadt Weilheim a.d.Teck  Postfach 1154 73231 Weilheim a.d.Teck			9		
338	21	4615	20	5802	Gr	2733	3.338				734		
339	21	101	1166	5814/1	Gr	1329	3.339	Stadt Weilheim a.d.Teck  Postfach 1154 73231 Weilheim a.d.Teck			83		
340	21	5177	10	5803	Gr	1442	3.340				223		

\* A = Ackerland; Bgl = Bahngelände; Bpl = Bauplatz; G = Garten; Geh = Gehölz; GFES = Gebäude- und Freifläche zu Entsorgungsanlagen; GFV = Gebäude- und Freifläche zu Versorgungsanlagen; GFW = Gebäude- und Freifläche, Wohnen; Gr = Grünland; LH = Laubwald; LNH = Mischwald; S = Straße; U = Unland; WaG = Wassergraben

Ifd. Nr.	Plan Nr.	Grundbuch		Flurstück Nr.	Nutzungsart*	Größe des Flurstücks m²	Schlüsselnummer	Eigentümer Name Straße PLZ Ort	Voraussichtlicher Flächenbedarf				Bemerkungen
		Blatt	BvNr.						Bahnbetriebsgelände m²	sonstige technische Maßnahmen m²	zusätzliche Maßnahmen für LBP m²	vorübergehende Inanspruchnahme m²	
341	21	6527	22	5804	Gr	493	3.341a				482		
		6527	22				3.341b						
342	6	101	1567	5538/2	Bach	2782	3.342	Stadt Weilheim a.d.Teck  Postfach 1154 73231 Weilheim a.d.Teck		1			
343	30	101	866	5813/1	A	270281	3.343	Stadt Weilheim a.d.Teck  Postfach 1154 73231 Weilheim a.d.Teck			19198		
344	34	101	491	7714	Gr	2223	3.344	Stadt Weilheim a.d.Teck  Postfach 1154 73231 Weilheim a.d.Teck			1111		
345	33	6300	212	8684	Gr	3485	3.345	Stadt Weilheim a.d.Teck  Postfach 1154 73231 Weilheim a.d.Teck			171		
346	33	5945	9	8685/1	Gr	2024	3.346				824		

\* A = Ackerland; Bgl = Bahngelände; Bpl = Bauplatz; G = Garten; Geh = Gehölz; GFES = Gebäude- und Freifläche zu Entsorgungsanlagen; GFV = Gebäude- und Freifläche zu Versorgungsanlagen; GFW = Gebäude- und Freifläche, Wohnen; Gr = Grünland; LH = Laubwald; LNH = Mischwald; S = Straße; U = Unland; WaG = Wassergraben

Ifd. Nr.	Plan-Nr.	Grundbuch		Flurstück Nr.	Nutzungsart*	Größe des Flurstücks m²	Schlüsselnummer	Eigentümer Name Straße PLZ-Ort	Voraussichtlicher Flächenbedarf				Bemerkungen
		Blatt	BvNr.						Bahnbetriebsgelände m²	sonstige technische Maßnahmen m²	zusätzliche Maßnahmen für LBP m²	vorübergehende Inanspruchnahme m²	
347	33	5654	3	8687/2	Gr	1933	3.347a				545		
		5654	3				3.347b						
348	33	6300	81	8688/1	Gr	1021	3.348	Stadt Weilheim a.d.Teck Postfach 1154 73231 Weilheim a.d.Teck			26		
349	33	6300	81	8688/2	Gr	3128	3.349	Stadt Weilheim a.d.Teck Postfach 1154 73231 Weilheim a.d.Teck			713		
350	33	6300	83	8689	Gr	5319	3.350	Stadt Weilheim a.d.Teck Postfach 1154 73231 Weilheim a.d.Teck			373		
351	32	6300	413	8877/1	Gr	246115	3.351	Stadt Weilheim a.d.Teck Postfach 1154 73231 Weilheim a.d.Teck			2022		
352	32	6300	413	8877/20	LH	127390	3.352	Stadt Weilheim a.d.Teck Postfach 1154 73231 Weilheim a.d.Teck			1960		

\* A = Ackerland; Bgl = Bahngelände; Bpl = Bauplatz; G = Garten; Geh = Gehölz; GFES = Gebäude- und Freifläche zu Entsorgungsanlagen; GFV = Gebäude- und Freifläche zu Versorgungsanlagen; GFW = Gebäude- und Freifläche, Wohnen; Gr = Grünland; LH = Laubwald; LNH = Mischwald; S = Straße; U = Unland; WaG = Wassergraben

lfd. Nr.	Plan Nr.	Grundbuch		Flurstück Nr.	Nutzungsart*	Größe des Flurstücks m²	Schlüsselnummer	Eigentümer Name Straße PLZ Ort	Voraussichtlicher Flächenbedarf				Bemerkungen
		Blatt	BvNr.						Bahnbetriebsgelände m²	sonstige technische Maßnahmen m²	zusätzliche Maßnahmen für LBP m²	vorübergehende Inanspruchnahme m²	
353	31	101	146	8877/4	LH	390743	3.353	Stadt Weilheim a.d.Teck  Postfach 1154 73231 Weilheim a.d.Teck			7851		
354	31	101	432	8878/1	Gr	94836	3.354	Stadt Weilheim a.d.Teck  Postfach 1154 73231 Weilheim a.d.Teck			45846		
355	31	101	432	8878/5	Gr	20615	3.355	Stadt Weilheim a.d.Teck  Postfach 1154 73231 Weilheim a.d.Teck			19007		
356	30	101	67	8879/1	Gr	117004	3.356	Stadt Weilheim a.d.Teck  Postfach 1154 73231 Weilheim a.d.Teck			82105		
357	30	101	67	8879/7	Gr	52125	3.357	Stadt Weilheim a.d.Teck  Postfach 1154 73231 Weilheim a.d.Teck			30301		
358	30	101	67	8879/8	Gr	69625	3.358	Stadt Weilheim a.d.Teck  Postfach 1154 73231 Weilheim a.d.Teck			28266		
359	31	101	67	8879/9	Gr	88855	3.359	Stadt Weilheim a.d.Teck  Postfach 1154 73231 Weilheim a.d.Teck			72289		

\* A = Ackerland; Bgl = Bahngelände; Bpl = Bauplatz; G = Garten; Geh = Gehölz; GFEs = Gebäude- und Freifläche zu Entsorgungsanlagen; GFV = Gebäude- und Freifläche zu Versorgungsanlagen; GFW = Gebäude- und Freifläche, Wohnen; Gr = Grünland; LH = Laubwald; LNH = Mischwald; S = Straße; U = Unland; WaG = Wassergraben



Ifd. Nr.	Plan Nr.	Grundbuch		Flurstück Nr.	Nutzungsart*	Größe des Flurstücks m²	Schlüsselnummer	Eigentümer Name Straße PLZ Ort	Voraussichtlicher Flächenbedarf				Bemerkungen
		Blatt	BvNr.						Bahnbetriebsgelände m²	sonstige technische Maßnahmen m²	zusätzliche Maßnahmen für LBP m²	vorübergehende Inanspruchnahme m²	
360	32	101	1163	8880/1	Gr	2099	3.360	Stadt Weilheim a.d.Teck Postfach 1154 73231 Weilheim a.d.Teck			1124		
361	32	5101	16	8880/2	Gr	2335	3.361				680		
362	30	101	82	8941	LNH	455615	3.362	Stadt Weilheim a.d.Teck Postfach 1154 73231 Weilheim a.d.Teck			8143		
363	33	6300	64	9377/2	LNH	5740	3.363	Stadt Weilheim a.d.Teck Postfach 1154 73231 Weilheim a.d.Teck			353		
364	33	6300	65	9378	LNH	11374	3.364	Stadt Weilheim a.d.Teck Postfach 1154 73231 Weilheim a.d.Teck			1179		
365	35	101	12	1751	Gr	131105	3.365	Stadt Weilheim a.d.Teck Postfach 1154 73231 Weilheim a.d.Teck			131105		

\* A = Ackerland; Bgl = Bahngelände; Bpl = Bauplatz; G = Garten; Geh = Gehölz; GFES = Gebäude- und Freifläche zu Entsorgungsanlagen; GFV = Gebäude- und Freifläche zu Versorgungsanlagen; GFW = Gebäude- und Freifläche, Wohnen; Gr = Grünland; LH = Laubwald; LNH = Mischwald; S = Straße; U = Unland; WaG = Wassergraben

## **Grunderwerbsverzeichnis**

### **4. Gemarkung Holzmaden**

Ifd. Nr.	Plan Nr.	Grundbuch		Flurstück Nr.	Nutzungsart*	Größe des Flurstücks m²	Schlüsselnummer	Eigentümer Name Straße PLZ Ort	Voraussichtlicher Flächenbedarf				Bemerkungen
		Blatt	BvNr.						Bahnbetriebsgelände m²	sonstige technische Maßnahmen m²	zusätzliche Maßnahmen für LBP m²	vorübergehende Inanspruchnahme m²	
001	10	1235	45	382/5	Gr	3307	4.001	Gemeinde Holzmaden  Bahnhofstraße 2 73271 Holzmaden				3307	
002	23	1202	9	237	Gr	1555	4.002a				457		
		1202	9				4.002b						
003	24	262	259	1359/2	A	117499	4.003	Gemeinde Holzmaden  Bahnhofstraße 2 73271 Holzmaden			8990		

\* A = Ackerland; Bgl = Bahngelände; Bpl = Bauplatz; G = Garten; Geh = Gehölz; GFES = Gebäude- und Freifläche zu Entsorgungsanlagen; GFV = Gebäude- und Freifläche zu Versorgungsanlagen; GFW = Gebäude- und Freifläche, Wohnen; Gr = Grünland; LH = Laubwald; LNH = Mischwald; S = Straße; U = Unland; WaG = Wassergraben

lfd. Nr.	Plan Nr.	Grundbuch		Flurstück Nr.	Nutzungsart*	Größe des Flurstücks m²	Schlüsselnummer	Eigentümer Name Straße PLZ Ort	Voraussichtlicher Flächenbedarf				Bemerkungen
		Blatt	BvNr.						Bahnbetriebsgelände m²	sonstige technische Maßnahmen m²	zusätzliche Maßnahmen für LBP m²	vorübergehende Inanspruchnahme m²	
004	25	1145	17	1101/1	Gr	1755	4.004a				45		
		1145	17				4.004b						
		1145	17				4.004c						
		1145	17				4.004d						
005	25	1145	17	1101/2	Gr	334	4.005a			334			
		1145	17				4.005b						
		1145	17				4.005c						
		1145	17				4.005d						

\* A = Ackerland; Bgl = Bahngelände; Bpl = Bauplatz; G = Garten; Geh = Gehölz; GFES = Gebäude- und Freifläche zu Entsorgungsanlagen; GFV = Gebäude- und Freifläche zu Versorgungsanlagen; GFW = Gebäude- und Freifläche, Wohnen; Gr = Grünland; LH = Laubwald; LNH = Mischwald; S = Straße; U = Unland; WaG = Wassergraben

Ifd. Nr.	Plan Nr.	Grundbuch		Flurstück Nr.	Nutzungsart*	Größe des Flurstücks m²	Schlüsselnummer	Eigentümer Name Straße PLZ Ort	Voraussichtlicher Flächenbedarf				Bemerkungen
		Blatt	BvNr.						Bahnbetriebsgelände m²	sonstige technische Maßnahmen m²	zusätzliche Maßnahmen für LBP m²	vorübergehende Inanspruchnahme m²	
006	25	1250	12	1102/2	Gr	234	4.006				234		
007	25	1250	12	1102/1	Gr	1472	4.007				48		
008	25	1250	10	1103/2	Gr	302	4.008				302		
009	25	1250	10	1103/1	Gr	2072	4.009				75		
010	25	1484	1	1104/2	Gr	296	4.010				296		
011	25	262	253	1112/3	Weg	2864	4.011	Gemeinde Holzmaden  Bahnhofstraße 2 73271 Holzmaden			34		
012	25	1484	1	1104/1	Gr	2044	4.012				86		

\* A = Ackerland; Bgl = Bahngelände; Bpl = Bauplatz; G = Garten; Geh = Gehölz; GFES = Gebäude- und Freifläche zu Entsorgungsanlagen; GFV = Gebäude- und Freifläche zu Versorgungsanlagen; GFW = Gebäude- und Freifläche, Wohnen; Gr = Grünland; LH = Laubwald; LNH = Mischwald; S = Straße; U = Unland; WaG = Wassergraben

Ifd. Nr.	Plan-Nr.	Grundbuch		Flurstück Nr.	Nutzungsart*	Größe des Flurstücks m <sup>2</sup>	Schlüsselnummer	Eigentümer Name Straße PLZ Ort	Voraussichtlicher Flächenbedarf				Bemerkungen
		Blatt	BvNr.						Bahnbetriebsgelände m <sup>2</sup>	sonstige technische Maßnahmen m <sup>2</sup>	zusätzliche Maßnahmen für LBP m <sup>2</sup>	vorübergehende Inanspruchnahme m <sup>2</sup>	
013	25	262	190	1105	Weg	917	4.013	Gemeinde Holzmaden  Bahnhofstraße 2 73271 Holzmaden			917		
014	25	1211	3	1105/2	Gr	725	4.014				725		
015	25	1211	2	1105/1	Gr	2354	4.015				171		
016	25	1337	2	1107/2	Gr	1059	4.016a				6		
		1337	2				4.016b						
017	25	1337	2	1107/1	Gr	1714	4.017a				115		
		1337	2				4.017b						

\* A = Ackerland; Bgl = Bahngelände; Bpl = Bauplatz; G = Garten; Geh = Gehölz; GFES = Gebäude- und Freifläche zu Entsorgungsanlagen; GFV = Gebäude- und Freifläche zu Versorgungsanlagen; GFW = Gebäude- und Freifläche, Wohnen; Gr = Grünland; LH = Laubwald; LNH = Mischwald; S = Straße; U = Unland; WaG = Wassergraben

Ifd. Nr.	Plan-Nr.	Grundbuch		Flurstück-Nr.	Nutzungsart*	Größe des Flurstücks m²	Schlüsselnummer	Eigentümer Name Straße PLZ-Ort	Voraussichtlicher Flächenbedarf				Bemerkungen
		Blatt	BvNr.						Bahnbetriebsgelände m²	sonstige technische Maßnahmen m²	zusätzliche Maßnahmen für LBP m²	vorübergehende Inanspruchnahme m²	
018	25	1713	1	1108/1	A	1676	4.018				121		
019	25	1713	1	1108/2	Gr	1101	4.019				1		
020	25	1440	10	1109/1	A	3284	4.020				425		
021	25	1440	10	1109/2	Gr	2370	4.021				241		
022	25	262	199	1110	WaG	408	4.022	Gemeinde Holzmaden  Bahnhofstraße 2 73271 Holzmaden			295		
023	25	1440	6	1111	Gr	801	4.023				801		
024	25	1126	10	1113	Gr	2271	4.024				2186		

\* A = Ackerland; Bgl = Bahngelände; Bpl = Bauplatz; G = Garten; Geh = Gehölz; GFES = Gebäude- und Freifläche zu Entsorgungsanlagen; GFV = Gebäude- und Freifläche zu Versorgungsanlagen; GFW = Gebäude- und Freifläche, Wohnen; Gr = Grünland; LH = Laubwald; LNH = Mischwald; S = Straße; U = Unland; WaG = Wassergraben

Ifd. Nr.	Plan-Nr.	Grundbuch		Flurstück Nr.	Nutzungsart*	Größe des Flurstücks m²	Schlüsselnummer	Eigentümer Name Straße PLZ Ort	Voraussichtlicher Flächenbedarf				Bemerkungen
		Blatt	BvNr.						Bahnbetriebsgelände m²	sonstige technische Maßnahmen m²	zusätzliche Maßnahmen für LBP m²	vorübergehende Inanspruchnahme m²	
025	25	262	303	1112/1	A	1453	4.025	Gemeinde Holzmaden  Bahnhofstraße 2 73271 Holzmaden			1453		
026	25	1275	4	1112/2	GFV	387	4.026	Urweltsteinbruch Holzmaden e.V. Zeller Straße 10 73271 Holzmaden			371		
027	24	1624	3	1353	A	7454	4.027a				1993		
		1624	3				4.027b						
028	25	1275	5	1114	A	2388	4.028	Urweltsteinbruch Holzmaden e.V. Zeller Straße 10 73271 Holzmaden			2326		

\* A = Ackerland; Bgl = Bahngelände; Bpl = Bauplatz; G = Garten; Geh = Gehölz; GFES = Gebäude- und Freifläche zu Entsorgungsanlagen; GFV = Gebäude- und Freifläche zu Versorgungsanlagen; GFW = Gebäude- und Freifläche, Wohnen; Gr = Grünland; LH = Laubwald; LNH = Mischwald; S = Straße; U = Unland; WaG = Wassergraben



## **Grunderwerbsverzeichnis**

### **5. Gemarkung Aichelberg**

#### **Flächenentzug für die Betriebsumfahrt im Bereich A8 und L1214**

Alle von dieser Maßnahme betroffenen Grundstücke liegen im Geltungsbereich des Flurbereinigungsverfahrens Aichelberg. Den bisherigen Eigentümern wurde im Zuge dieses Verfahrens der Besitz jener Teilflächen, die für den Ausbau bzw. die Verlegung der A8 incl. aller Folgemaßnahmen (Verlegung der L 1214, Anlage neuer Feldwege etc.) benötigt wurden, durch die Beschlüsse des Amtes für Flurneuordnung und Landentwicklung Kirchheim dauerhaft bis zur vorläufigen Besitzeinweisung nach § 65 Flurbereinigungsgesetz entzogen.

Ifd. Nr.	Plan Nr.	Grundbuch		Flurstück Nr.	Nutzungsart*	Größe des Flurstücks m²	Schlüsselnummer	Eigentümer Name Straße PLZ Ort	Voraussichtlicher Flächenbedarf				Bemerkungen
		Blatt	BvNr.						Bahnbetriebsgelände m²	sonstige technische Maßnahmen m²	zusätzliche Maßnahmen für LBP m²	vorübergehende Inanspruchnahme m²	
001	4	1420	2	1062	A	2123	5.001	Landesamt für Straßenwesen, Baden-Württemberg Postfach 300180 70441 Stuttgart		2123			
002	4	46	13	1063	Geh	3643	5.002	Gemeinde Aichelberg  Vorderbergstraße 2 73101 Aichelberg	94	3549			
003	5	1041	26	1060	A	2069	5.003	Landesamt für Straßenwesen, Baden-Württemberg Postfach 300180 70441 Stuttgart		2069			
004	5	1319	1	1058	A	2450	5.004	Amt für Flumeuordnung und, Landentwicklung Kirchheim Jesinger Straße 52 73230 Kirchheim unter Teck		2450			
005	5	46	207	1059	Weg	487	5.005	Gemeinde Aichelberg  Vorderbergstraße 2 73101 Aichelberg		487			
006	5	1041	19	1057	A	1696	5.006	Landesamt für Straßenwesen, Baden-Württemberg Postfach 300180 70441 Stuttgart		1696			
007	5	1041	24	1056	A	585	5.007	Landesamt für Straßenwesen, Baden-Württemberg Postfach 300180 70441 Stuttgart		585			

\* A = Ackerland; Bgl = Bahngelände; Bpl = Bauplatz; G = Garten; Geh = Gehölz; GFES = Gebäude- und Freifläche zu Entsorgungsanlagen; GFV = Gebäude- und Freifläche zu Versorgungsanlagen; GFW = Gebäude- und Freifläche, Wohnen; Gr = Grünland; LH = Laubwald; LNH = Mischwald; S = Straße; U = Unland; WaG = Wassergraben

Ifd. Nr.	Plan Nr.	Grundbuch		Flurstück Nr.	Nutzungsart*	Größe des Flurstücks m <sup>2</sup>	Schlüsselnummer	Eigentümer Name Straße PLZ Ort	Voraussichtlicher Flächenbedarf				Bemerkungen
		Blatt	BvNr.						Bahnbetriebsgelände m <sup>2</sup>	sonstige technische Maßnahmen m <sup>2</sup>	zusätzliche Maßnahmen für LBP m <sup>2</sup>	vorübergehende Inanspruchnahme m <sup>2</sup>	
008	5	46	208	1064	Weg	444	5.008	Gemeinde Aichelberg  Vorderbergstraße 2 73101 Aichelberg		444			
009	5	1400	1	1065	A	1011	5.009	Amt für Flurneuordnung und, Landentwicklung Kirchheim Jesinger Straße 52 73230 Kirchheim unter Teck		267	744		
010	5	1105	18	1066	A	1847	5.010a			450	1397		
		1105	18				5.010b						
011	5	1150	12	1067	A	1102	5.011a			302	800		
		1150	12				5.011b			251	851		
012	5	1129	1	1068	A	1104	5.012			614	400		
										310	794		

\* A = Ackerland; Bgl = Bahngelände; Bpl = Bauplatz; G = Garten; Geh = Gehölz; GFES = Gebäude- und Freifläche zu Entsorgungsanlagen; GFV = Gebäude- und Freifläche zu Versorgungsanlagen; GFW = Gebäude- und Freifläche, Wohnen; Gr = Grünland; LH = Laubwald; LNH = Mischwald; S = Straße; U = Unland; WaG = Wassergraben

lfd. Nr.	Plan Nr.	Grundbuch		Flurstück Nr.	Nutzungsart*	Größe des Flurstücks m <sup>2</sup>	Schlüsselnummer	Eigentümer Name Straße PLZ Ort	Voraussichtlicher Flächenbedarf				Bemerkungen
		Blatt	BvNr.						Bahnbetriebsgelände m <sup>2</sup>	sonstige technische Maßnahmen m <sup>2</sup>	zusätzliche Maßnahmen für LBP m <sup>2</sup>	vorübergehende Inanspruchnahme m <sup>2</sup>	
013	5	1041	23	1054	A	4713	5.013	Landesamt für Straßenwesen, Baden-Württemberg Postfach 300180 70441 Stuttgart	1143	2807			
									1102	2848			
014	5	1041	22	1052	A	4874	5.014	Landesamt für Straßenwesen, Baden-Württemberg Postfach 300180 70441 Stuttgart	3099	946	64		
									2730	1038	341		
015	5	46	210	1069	Weg	171	5.015	Gemeinde Aichelberg  Vorderbergstraße 2 73101 Aichelberg			171		
016	5	1294	1	1070	Gr	1447	5.016a				1447		
		1294	1				5.016b						
017	5	46	206	1051	Weg	368	5.017	Gemeinde Aichelberg  Vorderbergstraße 2 73101 Aichelberg		77			
									209		33		
									189		53		
018	5	1127	6	1050	Gr	1281	5.018			280			
									820		40		
									730		130		

\* A = Ackerland; Bgl = Bahngelände; Bpl = Bauplatz; G = Garten; Geh = Gehölz; GFes = Gebäude- und Freifläche zu Entsorgungsanlagen; GFV = Gebäude- und Freifläche zu Versorgungsanlagen; GFW = Gebäude- und Freifläche, Wohnen; Gr = Grünland; LH = Laubwald; LNH = Mischwald; S = Straße; U = Unland; WaG = Wassergraben

lfd. Nr.	Plan Nr.	Grundbuch		Flurstück Nr.	Nutzungsart*	Größe des Flurstücks m <sup>2</sup>	Schlüsselnummer	Eigentümer Name Straße PLZ Ort	Voraussichtlicher Flächenbedarf				Bemerkungen
		Blatt	BvNr.						Bahnbetriebsgelände m <sup>2</sup>	sonstige technische Maßnahmen m <sup>2</sup>	zusätzliche Maßnahmen für LBP m <sup>2</sup>	vorübergehende Inanspruchnahme m <sup>2</sup>	
019	25	1399	1	727	Gr	1456	5.019	Urweltsteinbruch Holzmaden e.V, z.Hd. Gotthilf Fischer Marderweg 3 73230 Kirchheim unter Teck			1308		
020	5	1431	2	1071	A	1424	5.020				299		
											264		
021	5	1236	2	1049	A	3091	5.021	Amt für Flurneuordnung und, Landentwicklung Kirchheim Jesinger Straße 52 73230 Kirchheim unter Teck		723			
									1932		36		
									1758		205		
022	5	1431	1	1072	A	1367	5.022				78		
											1		
023	25	1393	2	728	Gr	350	5.023	Landkreis Göppingen, Landratsamt Lorcher Straße 6 73033 Göppingen			312		
024	5	1336	1	1048	A	2059	5.024	Amt für Flurneuordnung und, Landentwicklung Kirchheim Jesinger Straße 52 73230 Kirchheim unter Teck	1327	482			
									1227	507	75		

\* A = Ackerland; Bgl = Bahngelände; Bpl = Bauplatz; G = Garten; Geh = Gehölz; GFes = Gebäude- und Freifläche zu Entsorgungsanlagen; GFV = Gebäude- und Freifläche zu Versorgungsanlagen; GFW = Gebäude- und Freifläche, Wohnen; Gr = Grünland; LH = Laubwald; LNH = Mischwald; S = Straße; U = Unland; WaG = Wassergraben

Ifd. Nr.	Plan Nr.	Grundbuch		Flurstück Nr.	Nutzungsart*	Größe des Flurstücks m²	Schlüsselnummer	Eigentümer Name Straße PLZ/Ort	Voraussichtlicher Flächenbedarf				Bemerkungen
		Blatt	BvNr.						Bahnbetriebsgelände m²	sonstige technische Maßnahmen m²	zusätzliche Maßnahmen für LBP m²	vorübergehende Inanspruchnahme m²	
025	5	1366	5	1073	A	2495	5.025a			38		364	
										2		291	
		1366	5				5.025b						
026	25	1319	2	732	Gr	1837	5.026	Amt für Flurneuordnung und, Landentwicklung Kirchheim Jesinger Straße 52 73230 Kirchheim unter Teck			1837		
027	5	1391	1	1046	A	4325	5.027a		2770	1009			
			2631				1125		23				
		1391	1										
		1391	1				5.027b						
		1391	1				5.027c						

\* A = Ackerland; Bgl = Bahngelände; Bpl = Bauplatz; G = Garten; Geh = Gehölz; GFES = Gebäude- und Freifläche zu Entsorgungsanlagen; GFV = Gebäude- und Freifläche zu Versorgungsanlagen; GFW = Gebäude- und Freifläche, Wohnen; Gr = Grünland; LH = Laubwald; LNH = Mischwald; S = Straße; U = Unland; WaG = Wassergraben

Ifd. Nr.	Plan Nr.	Grundbuch		Flurstück Nr.	Nutzungsart*	Größe des Flurstücks m²	Schlüsselnummer	Eigentümer Name Straße PLZ Ort	Voraussichtlicher Flächenbedarf				Bemerkungen
		Blatt	BvNr.						Bahnbetriebsgelände m²	sonstige technische Maßnahmen m²	zusätzliche Maßnahmen für LBP m²	vorübergehende Inanspruchnahme m²	
028	5	1370	1	1074	A	1556	5.028a			67		199	
								35		197			
		1370	1				5.028b						
029	5	46	209	1047	Weg	1959	5.029	Gemeinde Aichelberg	1150	473	331	5	
								Vorderbergstraße 2 73101 Aichelberg	1079	319	374	72	
030	27	46	393	63/2	Gr	999	5.030	Gemeinde Aichelberg  Vorderbergstraße 2 73101 Aichelberg			999		
031	25	1356	2	733	Gr	1337	5.031a				1337		
		1356	2				5.031b						

\* A = Ackerland; Bgl = Bahngelände; Bpl = Bauplatz; G = Garten; Geh = Gehölz; GFES = Gebäude- und Freifläche zu Entsorgungsanlagen; GFV = Gebäude- und Freifläche zu Versorgungsanlagen; GFW = Gebäude- und Freifläche, Wohnen; Gr = Grünland; LH = Laubwald; LNH = Mischwald; S = Straße; U = Unland; WaG = Wassergraben

lfd. Nr.	Plan Nr.	Grundbuch		Flurstück Nr.	Nutzungsart*	Größe des Flurstücks m <sup>2</sup>	Schlüsselnummer	Eigentümer Name Straße PLZ Ort	Voraussichtlicher Flächenbedarf				Bemerkungen
		Blatt	BvNr.						Bahnbetriebsgelände m <sup>2</sup>	sonstige technische Maßnahmen m <sup>2</sup>	zusätzliche Maßnahmen für LBP m <sup>2</sup>	vorübergehende Inanspruchnahme m <sup>2</sup>	
032	5	1441	14	1045	A	1700	5.032a		1047	435			
									1042	440			
		1441	14				5.032b						
033	5	1440	1	1075	A	2733	5.033		14	139		367	
									12	125		303	
034	25	1323	2	734	Gr	1472	5.034			1472			
035	5	1418	1	1044	A	1851	5.035	Amt für Flurneuordnung und Landentwicklung Kirchheim Jesinger Straße 52 73230 Kirchheim unter Teck	1144	501			
036	5	1334	2	1077	A	2488	5.036		60	115		246	
037	27	46	392	63/1	Gr	909	5.037	Gemeinde Aichelberg  Vorderbergstraße 2 73101 Aichelberg			909		

\* A = Ackerland; Bgl = Bahngelände; Bpl = Bauplatz; G = Garten; Geh = Gehölz; GFES = Gebäude- und Freifläche zu Entsorgungsanlagen; GFV = Gebäude- und Freifläche zu Versorgungsanlagen; GFW = Gebäude- und Freifläche, Wohnen; Gr = Grünland; LH = Laubwald; LNH = Mischwald; S = Straße; U = Unland; WaG = Wassergraben



Ifd. Nr.	Plan-Nr.	Grundbuch		Flurstück Nr.	Nutzungsart*	Größe des Flurstücks m²	Schlüsselnummer	Eigentümer Name Straße PLZ Ort	Voraussichtlicher Flächenbedarf				Bemerkungen
		Blatt	BvNr.						Bahnbetriebsgelände m²	sonstige technische Maßnahmen m²	zusätzliche Maßnahmen für LBP m²	vorübergehende Inanspruchnahme m²	
038	25	1378	1	735	Gr	497	5.038				493		
039	5	1334	1	1078	A	1919	5.039		77	84		181	
040	25	46	317	735/1	WaG	94	5.040	Gemeinde Aichelberg Vorderbergstraße 2 73101 Aichelberg			94		
041	25	1378	2	735/2	Gr	898	5.041				898		
042	5	1363	6	1042	A	6951	5.042a		3916	2247			
		1363	6				5.042b						
043	5	46	211	1078/1	Weg	426	5.043	Gemeinde Aichelberg Vorderbergstraße 2 73101 Aichelberg	37	20		40	

\* A = Ackerland; Bgl = Bahngelände; Bpl = Bauplatz; G = Garten; Geh = Gehölz; GFES = Gebäude- und Freifläche zu Entsorgungsanlagen; GFV = Gebäude- und Freifläche zu Versorgungsanlagen; GFW = Gebäude- und Freifläche, Wohnen; Gr = Grünland; LH = Laubwald; LNH = Mischwald; S = Straße; U = Unland; WaG = Wassergraben

Ifd. Nr.	Plan Nr.	Grundbuch		Flurstück Nr.	Nutzungsart*	Größe des Flurstücks m²	Schlüsselnummer	Eigentümer Name Straße PLZ Ort	Voraussichtlicher Flächenbedarf				Bemerkungen
		Blatt	BvNr.						Bahnbetriebsgelände m²	sonstige technische Maßnahmen m²	zusätzliche Maßnahmen für LBP m²	vorübergehende Inanspruchnahme m²	
044	5	1150	10	1080	A	1089	5.044a		57	47		99	
		1150	10				5.044b						
045	5	1328	1	1081	A	1098	5.045a		65	45		97	
		1328	1				5.045b						
046	27	46	394	63/3	Gr	930	5.046	Gemeinde Aichelberg  Vorderbergstraße 2 73101 Aichelberg			930		
047	25	1421	1	754/1	Gr	946	5.047				946		
048	25	1421	2	754/2	Gr	595	5.048				595		

\* A = Ackerland; Bgl = Bahngelände; Bpl = Bauplatz; G = Garten; Geh = Gehölz; GFES = Gebäude- und Freifläche zu Entsorgungsanlagen; GFV = Gebäude- und Freifläche zu Versorgungsanlagen; GFW = Gebäude- und Freifläche, Wohnen; Gr = Grünland; LH = Laubwald; LNH = Mischwald; S = Straße; U = Unland; WaG = Wassergraben

Ifd. Nr.	Plan Nr.	Grundbuch		Flurstück Nr.	Nutzungsart*	Größe des Flurstücks m²	Schlüsselnummer	Eigentümer Name Straße PLZ Ort	Voraussichtlicher Flächenbedarf				Bemerkungen
		Blatt	BvNr.						Bahnbe- triebsgelände m²	sonstige technische Maßnahmen m²	zusätzliche Maßnahmen für LBP m²	vorüber- gehende Inanspruch- nahme m²	
049	5	1236	1	1082	A	4410	5.049	Amt für Flurneuordnung und, Landentwicklung Kirchheim Jesinger Straße 52 73230 Kirchheim unter Teck	337	179		380	
050	5	1577	1	1040	A	3910	5.050		1962	1510			
051	27	1510	5	64/1	Gr	1852	5.051				1852		
052	25	1432	1	755/1	Gr	985	5.052				985		
053	25	1432	2	755/2	Gr	575	5.053				575		
054	5	1333	3	1084	A	4615	5.054		441	170		366	

\* A = Ackerland; Bgl = Bahngelände; Bpl = Bauplatz; G = Garten; Geh = Gehölz; GFES = Gebäude- und Freifläche zu Entsorgungsanlagen; GFV = Gebäude- und Freifläche zu Versorgungsanlagen; GFW = Gebäude- und Freifläche, Wohnen; Gr = Grünland; LH = Laubwald; LNH = Mischwald; S = Straße; U = Unland; WaG = Wassergraben

lfd. Nr.	Plan Nr.	Grundbuch		Flurstück Nr.	Nutzungsart*	Größe des Flurstücks m²	Schlüsselnummer	Eigentümer Name Straße PLZ/Ort	Voraussichtlicher Flächenbedarf				Bemerkungen	
		Blatt	BvNr.						Bahnbetriebsgelände m²	sonstige technische Maßnahmen m²	zusätzliche Maßnahmen für LBP m²	vorübergehende Inanspruchnahme m²		
055	5	1150	3	1039	A	1474	5.055a		687	621				
		1150	3				5.055b							
056	5	46	205	1041	Weg	1806	5.056	Gemeinde Aichelberg  Vorderbergstraße 2 73101 Aichelberg		4				
057	25	46	234	758	WaG	316	5.057	Gemeinde Aichelberg  Vorderbergstraße 2 73101 Aichelberg			316			
058	25	1380	1	756/1	Gr	1217	5.058				1217			
059	25	1380	1	756/2	Gr	686	5.059				686			

\* A = Ackerland; Bgl = Bahngelände; Bpl = Bauplatz; G = Garten; Geh = Gehölz; GFES = Gebäude- und Freifläche zu Entsorgungsanlagen; GFV = Gebäude- und Freifläche zu Versorgungsanlagen; GFW = Gebäude- und Freifläche, Wohnen; Gr = Grünland; LH = Laubwald; LNH = Mischwald; S = Straße; U = Unland; WaG = Wassergraben

Ifd. Nr.	Plan Nr.	Grundbuch		Flurstück Nr.	Nutzungsart*	Größe des Flurstücks m²	Schlüsselnummer	Eigentümer Name Straße PLZ Ort	Voraussichtlicher Flächenbedarf				Bemerkungen
		Blatt	BvNr.						Bahnbetriebsgelände m²	sonstige technische Maßnahmen m²	zusätzliche Maßnahmen für LBP m²	vorübergehende Inanspruchnahme m²	
060	5	1150	8	1038/2	A	1265	5.060a		565	566			
		1150	8				5.060b						
061	5	1254	6	1038/1	A	1265	5.061	Amt für Flumeuordnung und, Landentwicklung Kirchheim Jesinger Straße 52 73230 Kirchheim unter Teck	532	586			
062	5	1363	19	1085	A	5627	5.062a		743	217	233		
		1363	19				5.062b						
063	4	1420	3	382	S	255655	5.063	Landesamt für Straßenwesen, Baden-Württemberg Postfach 300180 70441 Stuttgart		19257	164	590	
064	27	1510	5	64/2	Gr	1812	5.064				1812		

\* A = Ackerland; Bgl = Bahngelände; Bpl = Bauplatz; G = Garten; Geh = Gehölz; GFES = Gebäude- und Freifläche zu Entsorgungsanlagen; GFV = Gebäude- und Freifläche zu Versorgungsanlagen; GFW = Gebäude- und Freifläche, Wohnen; Gr = Grünland; LH = Laubwald; LNH = Mischwald; S = Straße; U = Unland; WaG = Wassergraben

Ifd. Nr.	Plan Nr.	Grundbuch		Flur- stück Nr.	Nut- zungsart	Größe des Flur- stücks  m²	Schlüs- sel- nummer	Eigentümer Name Straße PLZ/Ort	Voraussichtlicher Flächenbedarf				Bemerkungen
		Blatt	BvNr.						Bahnbe- triebsgelände  m²	sonstige technische Maßnahmen  m²	zusätzliche Maßnahmen für LBP  m²	vorüber- gehende Inanspruch- nahme  m²	
065	25	1304	7	757/1	Gr	1047	5.065	Amt für Flurneuordnung und, Landentwicklung Kirchheim Jesinger Straße 52 73230 Kirchheim unter Teck			1005		
066	25	1304	7	757/2	Gr	569	5.066	Amt für Flurneuordnung und, Landentwicklung Kirchheim Jesinger Straße 52 73230 Kirchheim unter Teck			554		
067	5	1041	35	1036	A	3014	5.067	Landesamt für Straßenwesen, Baden-Württemberg Postfach 300180 70441 Stuttgart	1164	1504			
068	5	1275	2	1086/1	A	1528	5.068		276	68		146	
069	27	1510	4	65	Gr	2523	5.069				2523		
070	5	1275	2	1086/2	A	819	5.070		169	40		86	

\* A = Ackerland; Bgl = Bahngelände; Bpl = Bauplatz; G = Garten; Geh = Gehölz; GFEs = Gebäude- und Freifläche zu Entsorgungsanlagen; GFV = Gebäude- und Freifläche zu Versorgungsanlagen; GFW = Gebäude- und Freifläche, Wohnen; Gr = Grünland; LH = Laubwald; LNH = Mischwald; S = Straße; U = Unland; WaG = Wassergraben

Ifd. Nr.	Plan Nr.	Grundbuch		Flurstück Nr.	Nutzungsart*	Größe des Flurstücks m²	Schlüsselnummer	Eigentümer Name Straße PLZ/Ort	Voraussichtlicher Flächenbedarf				Bemerkungen
		Blatt	BvNr.						Bahnbetriebsgelände m²	sonstige technische Maßnahmen m²	zusätzliche Maßnahmen für LBP m²	vorübergehende Inanspruchnahme m²	
071	5	1419	1	1035	A	3454	5.071a		1166	1893			
		1419	1				5.071b						
072	5	1254	5	1087	Gr	1515	5.072a		365	80		171	
		1254	5				5.072b						
073	27	1510	4	66	LNH	2325	5.073				2325		
074	5	1363	7	1088	A	1165	5.074a		322	90		121	
		1363	7				5.074b						

\* A = Ackerland; Bgl = Bahngelände; Bpl = Bauplatz; G = Garten; Geh = Gehölz; GFES = Gebäude- und Freifläche zu Entsorgungsanlagen; GFV = Gebäude- und Freifläche zu Versorgungsanlagen; GFW = Gebäude- und Freifläche, Wohnen; Gr = Grünland; LH = Laubwald; LNH = Mischwald; S = Straße; U = Unland; WaG = Wassergraben

lfd. Nr.	Plan Nr.	Grundbuch		Flurstück Nr.	Nutzungsart*	Größe des Flurstücks	Schlüsselnummer	Eigentümer Name Straße PLZ Ort	Voraussichtlicher Flächenbedarf				Bemerkungen
		Blatt	BvNr.						Bahnbetriebsgelände	sonstige technische Maßnahmen	zusätzliche Maßnahmen für LBP	vorübergehende Inanspruchnahme	
						m <sup>2</sup>							
075	27	1510	6	71	Gr	1706	5.075				1706		
076	5	1401	7	1034	A	3695	5.076	Amt für Flumeuordnung und, Landentwicklung Kirchheim Jesinger Straße 52 73230 Kirchheim unter Teck	1048	2244			
077	27	1292	17	59/3	Gr	1432	5.077	Landesforstverwaltung, Baden- Württemberg Kammerplatz 10 70182 Stuttgart			1432		
078	5	46	204	1026	Weg	711	5.078	Gemeinde Aichelberg  Vorderbergstraße 2 73101 Aichelberg	205	274		13	
079	27	1510	4	73			5.079				42		
080	27	1183	3	76	LNH	2411	5.080				35		
081	5	1041	4	1027	A	4553	5.081	Landesamt für Straßenwesen, Baden-Württemberg Postfach 300180 70441 Stuttgart	86	532		839	

\* A = Ackerland; Bgl = Bahngelände; Bpl = Bauplatz; G = Garten; Geh = Gehölz; GFEs = Gebäude- und Freifläche zu Entsorgungsanlagen; GFV = Gebäude- und Freifläche zu Versorgungsanlagen; GFW = Gebäude- und Freifläche, Wohnen; Gr = Grünland; LH = Laubwald; LNH = Mischwald; S = Straße; U = Unland; WaG = Wassergraben



lfd. Nr.	Plan Nr.	Grundbuch		Flurstück Nr.	Nutzungsart*	Größe des Flurstücks m²	Schlüsselnummer	Eigentümer Name Straße PLZ Ort	Voraussichtlicher Flächenbedarf				Bemerkungen
		Blatt	BvNr.						Bahnbetriebsgelände m²	sonstige technische Maßnahmen m²	zusätzliche Maßnahmen für LBP m²	vorübergehende Inanspruchnahme m²	
082	5	1055	6	1028	A	1524	5.082		944	580			
083	5	1055	7	1029	A	3544	5.083		2382	1162			
084	5	46	203	1030	Weg	2919	5.084	Gemeinde Aichelberg  Vorderbergstraße 2 73101 Aichelberg	185	752			
085	5	1436	2	1031	A	3409	5.085			3372			
086	27	1194	8	60/2	Gr	836	5.086				836		
087	5	1129	2	1032	A	1049	5.087			639			
088	5	1293	1	1024	Gr	429	5.088				356		

\* A = Ackerland; Bgl = Bahngelände; Bpl = Bauplatz; G = Garten; Geh = Gehölz; GFES = Gebäude- und Freifläche zu Entsorgungsanlagen; GFV = Gebäude- und Freifläche zu Versorgungsanlagen; GFW = Gebäude- und Freifläche, Wohnen; Gr = Grünland; LH = Laubwald; LNH = Mischwald; S = Straße; U = Unland; WaG = Wassergraben

Grunderwerbsverzeichnis

Gemeinde: Aichelberg

Gemarkung: Aichelberg

Seite 17 von 59

Ifd. Nr.	Plan Nr.	Grundbuch		Flurstück Nr.	Nutzungsart*	Größe des Flurstücks m²	Schlüsselnummer	Eigentümer Name Straße PLZ Ort	Voraussichtlicher Flächenbedarf				Bemerkungen
		Blatt	BvNr.						Bahnbetriebsgelände m²	sonstige technische Maßnahmen m²	zusätzliche Maßnahmen für LBP m²	vorübergehende Inanspruchnahme m²	
089	5	1236	5	992	Gr	600	5.089	Amt für Flumeuordnung und, Landentwicklung Kirchheim Jesinger Straße 52 73230 Kirchheim unter Teck	213	387			
090	5	46	240	1023	WaG	167	5.090	Gemeinde Aichelberg  Vorderbergstraße 2 73101 Aichelberg		23	144		
091	27	1292	1	78	Gr	563	5.091	Landesforstverwaltung, Baden-Württemberg Kammerplatz 10 70182 Stuttgart			563		
092	5	1236	7	990	Gr	650	5.092	Amt für Flumeuordnung und, Landentwicklung Kirchheim Jesinger Straße 52 73230 Kirchheim unter Teck		576			
093	5	46	239	993	WaG	288	5.093	Gemeinde Aichelberg  Vorderbergstraße 2 73101 Aichelberg	120	168			
094	27	1045	4	61/2	Gr	1570	5.094				1570		
095	5	46	238	989	WaG	329	5.095	Gemeinde Aichelberg  Vorderbergstraße 2 73101 Aichelberg		272			

\* A = Ackerland; Bgl = Bahngelände; Bpl = Bauplatz; G = Garten; Geh = Gehölz; GFES = Gebäude- und Freifläche zu Entsorgungsanlagen; GFV = Gebäude- und Freifläche zu Versorgungsanlagen; GFW = Gebäude- und Freifläche, Wohnen; Gr = Grünland; LH = Laubwald; LNH = Mischwald; S = Straße; U = Unland; WaG = Wassergraben

Ifd. Nr.	Plan Nr.	Grundbuch		Flurstück Nr.	Nutzungsart*	Größe des Flurstücks m²	Schlüsselnummer	Eigentümer Name Straße PLZ Ort	Voraussichtlicher Flächenbedarf				Bemerkungen
		Blatt	BvNr.						Bahnbetriebsgelände m²	sonstige technische Maßnahmen m²	zusätzliche Maßnahmen für LBP m²	vorübergehende Inanspruchnahme m²	
096	5	1065	1	994	Gr	1713	5.096		670	1043			
097	5	1456	1	1022	Gr	1888	5.097a			1454	434		
		1456	1				5.097b						
		1456	1				5.097c						
		1456	1				5.097d						
		1456	1				5.097e						
		1456	1				5.097f						
098	27	1164	11	62	Gr	3446	5.098				3446		

\* A = Ackerland; Bgl = Bahngelände; Bpl = Bauplatz; G = Garten; Geh = Gehölz; GFES = Gebäude- und Freifläche zu Entsorgungsanlagen; GFV = Gebäude- und Freifläche zu Versorgungsanlagen; GFW = Gebäude- und Freifläche, Wohnen; Gr = Grünland; LH = Laubwald; LNH = Mischwald; S = Straße; U = Unland; WaG = Wassergraben

Ifd. Nr.	Plan Nr.	Grundbuch		Flurstück Nr.	Nutzungsart*	Größe des Flurstücks m²	Schlüsselnummer	Eigentümer Name Straße PLZ Ort	Voraussichtlicher Flächenbedarf				Bemerkungen
		Blatt	BvNr.						Bahnbetriebsgelände m²	sonstige technische Maßnahmen m²	zusätzliche Maßnahmen für LBP m²	vorübergehende Inanspruchnahme m²	
099	27	1292	17	59/4	Gr	213	5.099	Landesforstverwaltung, Baden-Württemberg Kammerplatz 10 70182 Stuttgart			213		
100	5	1149	14	988	Gr	1336	5.100a			1329			
		1149	14				5.100b						
101	27	1103	2	60/1	Gr	2209	5.101				1752		
102	5	1065	2	995	Gr	1905	5.102		823	1082			
103	5	1427	1	987	A	2169	5.103	Amt für Flumeuordnung und, Landentwicklung Kirchheim Jesinger Straße 52 73230 Kirchheim unter Teck		2047			
104	5	1189	5	996	Gr	2337	5.104		1377	960			

\* A = Ackerland; Bgl = Bahngelände; Bpl = Bauplatz; G = Garten; Geh = Gehölz; GFES = Gebäude- und Freifläche zu Entsorgungsanlagen; GFV = Gebäude- und Freifläche zu Versorgungsanlagen; GFW = Gebäude- und Freifläche, Wohnen; Gr = Grünland; LH = Laubwald; LNH = Mischwald; S = Straße; U = Unland; WaG = Wassergraben

Ifd. Nr.	Plan Nr.	Grundbuch		Flurstück Nr.	Nutzungsart*	Größe des Flurstücks m²	Schlüsselnummer	Eigentümer Name Straße PLZ/Ort	Voraussichtlicher Flächenbedarf				Bemerkungen
		Blatt	BvNr.						Bahnbetriebsgelände m²	sonstige technische Maßnahmen m²	zusätzliche Maßnahmen für LBP m²	vorübergehende Inanspruchnahme m²	
105	5	1105	5	1020	Gr	7168	5.105a			166	919		
		1105	5				5.105b						
106	6	1021	3	986	A	730	5.106			675			
107	6	1021	5	985	A	2246	5.107			2036			
108	6	1150	7	997	Gr	4636	5.108a		3161	1475			
		1150	7				5.108b						
109	6	1021	5	984	A	2075	5.109			1812			

\* A = Ackerland; Bgl = Bahngelände; Bpl = Bauplatz; G = Garten; Geh = Gehölz; GFES = Gebäude- und Freifläche zu Entsorgungsanlagen; GFV = Gebäude- und Freifläche zu Versorgungsanlagen; GFW = Gebäude- und Freifläche, Wohnen; Gr = Grünland; LH = Laubwald; LNH = Mischwald; S = Straße; U = Unland; WaG = Wassergraben

Ifd. Nr.	Plan Nr.	Grundbuch		Flurstück Nr.	Nutzungsart*	Größe des Flurstücks m²	Schlüsselnummer	Eigentümer Name Straße PLZ Ort	Voraussichtlicher Flächenbedarf				Bemerkungen
		Blatt	BvNr.						Bahnbetriebsgelände m²	sonstige technische Maßnahmen m²	zusätzliche Maßnahmen für LBP m²	vorübergehende Inanspruchnahme m²	
116	6	1105	19	1000	Gr	5057	5.116a		2973	2084			
		1105	19				5.116b						
117	6	46	246	1116	Bach	2832	5.117	Gemeinde Aichelberg  Vorderbergstraße 2 73101 Aichelberg	98	446	5		
118	6	1105	16	1016	Gr	3753	5.118a		97	1421	286		
		1105	16				5.118b						
119	6	1041	3	981	A	2218	5.119	Landesamt für Straßenwesen, Baden-Württemberg Postfach 300180 70441 Stuttgart		1946			
120	6	46	212	1079	Weg	2600	5.120	Gemeinde Aichelberg  Vorderbergstraße 2 73101 Aichelberg	280	293	474		

\* A = Ackerland; Bgl = Bahngelände; Bpl = Bauplatz; G = Garten; Geh = Gehölz; GFES = Gebäude- und Freifläche zu Entsorgungsanlagen; GFV = Gebäude- und Freifläche zu Versorgungsanlagen; GFW = Gebäude- und Freifläche, Wohnen; Gr = Grünland; LH = Laubwald; LNH = Mischwald; S = Straße; U = Unland; WaG = Wassergraben

Ifd. Nr.	Plan.Nr.	Grundbuch		Flurstück Nr.	Nutzungsart*	Größe des Flurstücks m²	Schlüsselnummer	Eigentümer Name Straße PLZ Ort	Voraussichtlicher Flächenbedarf				Bemerkungen
		Blatt	BvNr.						Bahnbetriebsgelände m²	sonstige technische Maßnahmen m²	zusätzliche Maßnahmen für LBP m²	vorübergehende Inanspruchnahme m²	
121	6	1055	2	980	A	1584	5.121			1443			
122	6	1092	1	1002	A	3528	5.122		1596	1932			
123	6	1042	1	1014	A	3361	5.123		638	1573	257		
124	5	46	201	1089	Weg	2548	5.124	Gemeinde Aichelberg  Vorderbergstraße 2 73101 Aichelberg	719	1018		3	
125	6	1333	2	1003	Gr	1776	5.125		625	1151			
126	6	1286	1	979	Gr	2518	5.126			2506			
127	8	46	310	952	Weg	2403	5.127	Gemeinde Aichelberg  Vorderbergstraße 2 73101 Aichelberg		1769		152	

\* A = Ackerland; Bgl = Bähngelände; Bpl = Bauplatz; G = Garten; Geh = Gehölz; GFes = Gebäude- und Freifläche zu Entsorgungsanlagen; GFV = Gebäude- und Freifläche zu Versorgungsanlagen; GFW = Gebäude- und Freifläche, Wohnen; Gr = Grünland; LH = Laubwald; LNH = Mischwald; S = Straße; U = Unland; WaG = Wassergraben

Ifd. Nr.	Plan-Nr.	Grundbuch		Flurstück Nr.	Nutzungsart*	Größe des Flurstücks m²	Schlüsselnummer	Eigentümer Name Straße PLZ Ort	Voraussichtlicher Flächenbedarf				Bemerkungen
		Blatt	BvNr.						Bahnbetriebsgelände m²	sonstige technische Maßnahmen m²	zusätzliche Maßnahmen für LBP m²	vorübergehende Inanspruchnahme m²	
128	6	1254	4	1004	Gr	3127	5.128	Amt für Flumeuordnung und, Landentwicklung Kirchheim Jesinger Straße 52 73230 Kirchheim unter Teck	821	2306			
129	6	1150	13	1013	A	2917	5.129a		993	1193	214		
		1150	13				5.129b						
130	8	1105	22	935	A	7009	5.130			2451		591	
131	8	1189	4	937	A	3092	5.131			2150		659	
132	6	46	197	978	Weg	1532	5.132	Gemeinde Aichelberg  Vorderbergstraße 2 73101 Aichelberg	37	639			
133	8	1042	22	934	A	4393	5.133			1346		359	

\* A = Ackerland; Bgl = Bahngelände; Bpl = Bauplatz; G = Garten; Geh = Gehölz; GFES = Gebäude- und Freifläche zu Entsorgungsanlagen; GFV = Gebäude- und Freifläche zu Versorgungsanlagen; GFW = Gebäude- und Freifläche, Wohnen; Gr = Grünland; LH = Laubwald; LNH = Mischwald; S = Straße; U = Unland; WaG = Wassergraben



lfd. Nr.	Plan Nr.	Grundbuch		Flurstück Nr.	Nutzungsart*	Größe des Flurstücks m²	Schlüsselnummer	Eigentümer Name Straße PLZ-Ort	Voraussichtlicher Flächenbedarf				Bemerkungen
		Blatt	BvNr.						Bahnbetriebsgelände m²	sonstige technische Maßnahmen m²	zusätzliche Maßnahmen für LBP m²	vorübergehende Inanspruchnahme m²	
134	6	1041	9	1005	Gr	2238	5.134	Landesamt für Straßenwesen, Baden-Württemberg Postfach 300180 70441 Stuttgart	391	1847			
135	6	1077	1	1012	A	2074	5.135		906	769	399		
136	8	1261	13	933	A	3553	5.136a			930		296	
		1261	13				5.136b						
137	27	1157	1	58/1	LNH	2764	5.137				2186		
138	27	1103	2	59/1	Gr	1631	5.138				1489		
139	8	1439	1	931	A	2828	5.139	Amt für Flumeuordnung und, Landentwicklung Kirchheim Jesinger Straße 52 73230 Kirchheim unter Teck		624		240	

\* A = Ackerland; Bgl = Bahngelände; Bpl = Bauplatz; G = Garten; Geh = Gehölz; GFES = Gebäude- und Freifläche zu Entsorgungsanlagen; GFV = Gebäude- und Freifläche zu Versorgungsanlagen; GFW = Gebäude- und Freifläche, Wohnen; Gr = Grünland; LH = Laubwald; LNH = Mischwald; S = Straße; U = Unland; WaG = Wassergraben

Ifd. Nr.	Plan Nr.	Grundbuch		Flurstück Nr.	Nutzungsart*	Größe des Flurstücks m²	Schlüsselnummer	Eigentümer Name Straße PLZ Ort	Voraussichtlicher Flächenbedarf				Bemerkungen
		Blatt	BvNr.						Bahnbetriebsgelände m²	sonstige technische Maßnahmen m²	zusätzliche Maßnahmen für LBP m²	vorübergehende Inanspruchnahme m²	
140	8	1232	4	932	A	2455	5.140			591		207	
141	8	46	14	977	A	4898	5.141	Gemeinde Aichelberg Vorderbergstraße 2 73101 Aichelberg		95			
142	6	46	202	1009	Weg	288	5.142	Gemeinde Aichelberg Vorderbergstraße 2 73101 Aichelberg	137	116	20		
143	8	1488	2	930	A	1725	5.143	Amt für Flumeuordnung und, Landentwicklung Kirchheim Jesinger Straße 52 73230 Kirchheim unter Teck		314		147	
144	27	1305	1	58/2	Gr	2411	5.144a				2243		
		1305	1				5.144b						
145	8	1488	2	929	A	1290	5.145	Amt für Flumeuordnung und, Landentwicklung Kirchheim Jesinger Straße 52 73230 Kirchheim unter Teck		100		107	

\* A = Ackerland; Bgl = Bahngelände; Bpl = Bauplatz; G = Garten; Geh = Gehölz; GFEs = Gebäude- und Freifläche zu Entsorgungsanlagen; GFV = Gebäude- und Freifläche zu Versorgungsanlagen; GFW = Gebäude- und Freifläche, Wohnen; Gr = Grünland; LH = Laubwald; LNH = Mischwald; S = Straße; U = Unland; WaG = Wassergraben

Ifd. Nr.	Plan Nr.	Grundbuch		Flurstück Nr.	Nutzungsart	Größe des Flurstücks m²	Schlüsselnummer	Eigentümer Name Straße PLZ Ort	Voraussichtlicher Flächenbedarf				Bemerkungen
		Blatt	BvNr.						Bahnbetriebsgelände m²	sonstige technische Maßnahmen m²	zusätzliche Maßnahmen für LBP m²	vorübergehende Inanspruchnahme m²	
146	8	1236	6	940	A	1137	5.146	Amt für Flumeuordnung und, Landentwicklung Kirchheim Jesinger Straße 52 73230 Kirchheim unter Teck		826		308	
147	8	46	311	953	Weg	865	5.147	Gemeinde Aichelberg  Vorderbergstraße 2 73101 Aichelberg		69		38	
148	8	1189	12	975	A	1268	5.148			30			
149	6	46	98	1099	Gr	1780	5.149	Gemeinde Aichelberg  Vorderbergstraße 2 73101 Aichelberg			1413		
150	8	1393	1	610	S	22300	5.150	Landkreis Göppingen, Landratsamt  Lorcher Straße 6 73033 Göppingen		2			
151	8	1041	28	974	A	1622	5.151	Landesamt für Straßenwesen, Baden-Württemberg  Postfach 300180 70441 Stuttgart		156			
152	8	1236	8	941	A	2717	5.152	Amt für Flumeuordnung und, Landentwicklung Kirchheim Jesinger Straße 52 73230 Kirchheim unter Teck		151		876	

\* A = Ackerland; Bgl = Bahngelände; Bpl = Bauplatz; G = Garten; Geh = Gehölz; GFES = Gebäude- und Freifläche zu Entsorgungsanlagen; GFV = Gebäude- und Freifläche zu Versorgungsanlagen; GFW = Gebäude- und Freifläche, Wohnen; Gr = Grünland; LH = Laubwald; LNH = Mischwald; S = Straße; U = Unland; WaG = Wassergraben

Ifd. Nr.	Plan-Nr.	Grundbuch		Flurstück Nr.	Nutzungsart*	Größe des Flurstücks m²	Schlüsselnummer	Eigentümer Name Straße PLZ Ort	Voraussichtlicher Flächenbedarf				Bemerkungen
		Blatt	BvNr.						Bahnbetriebsgelände m²	sonstige technische Maßnahmen m²	zusätzliche Maßnahmen für LBP m²	vorübergehende Inanspruchnahme m²	
153	8	1127	1	942	A	2663	5.153			14			
154	8	1095	1	973	A	1230	5.154			194			
155	8	1286	2	972	A	1482	5.155			329			
156	27	1103	1	59/2	Gr	1204	5.156				1204		
157	6	46	97	1010	A	19950	5.157	Gemeinde Aichelberg  Vorderbergstraße 2 73101 Aichelberg	7615	4926	1300		
158	8	1041	27	971	A	2038	5.158	Landesamt für Straßenwesen, Baden-Württemberg  Postfach 300180 70441 Stuttgart		660			

\* A = Ackerland; Bgl = Bahngelände; Bpl = Bauplatz; G = Garten; Geh = Gehölz; GFES = Gebäude- und Freifläche zu Entsorgungsanlagen; GFV = Gebäude- und Freifläche zu Versorgungsanlagen; GFW = Gebäude- und Freifläche, Wohnen; Gr = Grünland; LH = Laubwald; LNH = Mischwald; S = Straße; U = Unland; WaG = Wassergraben

Ifd. Nr.	Plan Nr.	Grundbuch		Flurstück Nr.	Nutzungsart*	Größe des Flurstücks m²	Schlüsselnummer	Eigentümer Name Straße PLZ Ort	Voraussichtlicher Flächenbedarf				Bemerkungen				
		Blatt	BvNr.						Bahnbetriebsgelände m²	sonstige technische Maßnahmen m²	zusätzliche Maßnahmen für LBP m²	vorübergehende Inanspruchnahme m²					
159	6	1394	1	1102	Gr	3083	5.159a		57	1461	669						
		1394	1											5.159b			
		1394	1											5.159c			
160	6	46	96	1008	A	20446	5.160	Gemeinde Aichelberg Vorderbergstraße 2 73101 Aichelberg	104	2229							
161	6	1458	1	1105	Gr	1720	5.161			135	606						

\* A = Ackerland; Bgl = Bahngelände; Bpl = Bauplatz; G = Garten; Geh = Gehölz; GFES = Gebäude- und Freifläche zu Entsorgungsanlagen; GFV = Gebäude- und Freifläche zu Versorgungsanlagen; GFW = Gebäude- und Freifläche, Wohnen; Gr = Grünland; LH = Laubwald; LNH = Mischwald; S = Straße; U = Unland; WaG = Wassergraben

Ifd. Nr.	Plan Nr.	Grundbuch		Flurstück Nr.	Nutzungsart*	Größe des Flurstücks m <sup>2</sup>	Schlüsselnummer	Eigentümer Name Straße PLZ/Ort	Voraussichtlicher Flächenbedarf				Bemerkungen	
		Blatt	BvNr.						Bahnbetriebsgelände m <sup>2</sup>	sonstige technische Maßnahmen m <sup>2</sup>	zusätzliche Maßnahmen für LBP m <sup>2</sup>	vorübergehende Inanspruchnahme m <sup>2</sup>		
162	6	1394	2	1100	Gr	6263	5.162a		1316	2678	2241			
		1394	2				5.162b							
		1394	2				5.162c							
163	8	46	312	954	Weg	712	5.163	Gemeinde Aichelberg  Vorderbergstraße 2 73101 Aichelberg		57		7		
164	8	1127	5	970	A	2109	5.164	Amt für Flurneuordnung und, Landentwicklung Kirchheim  Jesinger Straße 52 73230 Kirchheim unter Teck		927				
165	8	1280	13	964	A	742	5.165			46		350		
166	6	1127	7	1097	Gr	2094	5.166			76				

\* A = Ackerland; Bgl = Bahngelände; Bpl = Bauplatz; G = Garten; Geh = Gehölz; GFES = Gebäude- und Freifläche zu Entsorgungsanlagen; GFV = Gebäude- und Freifläche zu Versorgungsanlagen; GFW = Gebäude- und Freifläche, Wohnen; Gr = Grünland; LH = Laubwald; LNH = Mischwald; S = Straße; U = Unland; WaG = Wassergraben

Ifd. Nr.	Plan Nr.	Grundbuch		Flurstück Nr.	Nutzungsart*	Größe des Flurstücks m²	Schlüsselnummer	Eigentümer Name Straße PLZ/Ort	Voraussichtlicher Flächenbedarf				Bemerkungen
		Blatt	BvNr.						Bahnbetriebsgelände m²	sonstige technische Maßnahmen m²	zusätzliche Maßnahmen für LBP m²	vorübergehende Inanspruchnahme m²	
167	6	46	242	1101	WaG	214	5.167	Gemeinde Aichelberg  Vorderbergstraße 2 73101 Aichelberg	10	139	38		
168	8	46	200	970/1	Weg	775	5.168	Gemeinde Aichelberg  Vorderbergstraße 2 73101 Aichelberg		106			
169	6	46	213	1114	Weg	204	5.169	Gemeinde Aichelberg  Vorderbergstraße 2 73101 Aichelberg		11			
170	8	1041	18	969	Gr	1040	5.170	Landesamt für Straßenwesen, Baden-Württemberg Postfach 300180 70441 Stuttgart		569			
171	8	1041	8	968	Gr	983	5.171	Landesamt für Straßenwesen, Baden-Württemberg Postfach 300180 70441 Stuttgart		567			
172	8	1316	16	967	Gr	1414	5.172	Amt für Flurneuordnung und, Landentwicklung Kirchheim Jesinger Straße 52 73230 Kirchheim unter Teck		900			
173	6	1121	3	1104	Gr	1856	5.173					32	

\* A = Ackerland; Bgl = Bahngelände; Bpl = Bauplatz; G = Garten; Geh = Gehölz; GFES = Gebäude- und Freifläche zu Entsorgungsanlagen; GFV = Gebäude- und Freifläche zu Versorgungsanlagen; GFW = Gebäude- und Freifläche, Wohnen; Gr = Grünland; LH = Laubwald; LNH = Mischwald; S = Straße; U = Unland; WaG = Wassergraben

Ifd. Nr.	Plan Nr.	Grundbuch		Flurstück Nr.	Nutzungsart*	Größe des Flurstücks m²	Schlüsselnummer	Eigentümer Name Straße PLZ Ort	Voraussichtlicher Flächenbedarf				Bemerkungen
		Blatt	BvNr.						Bahn- triebsgelände m²	sonstige technische Maßnahmen m²	zusätzliche Maßnahmen für LBP m²	vorüber- gehende Inanspruch- nahme m²	
174	6	1366	6	1103	Gr	1858	5.174a		1	296	72	409	
		1366	6				5.174b						
175	8	1274	1	966/2	Gr	1181	5.175	Amt für Flumeuordnung und, Landentwicklung Kirchheim Jesinger Straße 52 73230 Kirchheim unter Teck		898			
176	6	46	358	483/1	Gr	1521	5.176	Gemeinde Aichelberg  Vorderbergstraße 2 73101 Aichelberg	1030	125	315		
177	6	1260	1	487	A	3574	5.177a		50		250		
		1260	1				5.177b						
178	8	1303	1	966/1	Gr	1115	5.178	Amt für Flumeuordnung und, Landentwicklung Kirchheim Jesinger Straße 52 73230 Kirchheim unter Teck		457			

\* A = Ackerland; Bgl = Bahngelände; Bpl = Bauplatz; G = Garten; Geh = Gehölz; GFES = Gebäude- und Freifläche zu Entsorgungsanlagen; GFV = Gebäude- und Freifläche zu Versorgungsanlagen; GFW = Gebäude- und Freifläche, Wohnen; Gr = Grünland; LH = Laubwald; LNH = Mischwald; S = Straße; U = Unland; WaG = Wassergraben



Ifd. Nr.	Plan Nr.	Grundbuch		Flurstück Nr.	Nutzungsart*	Größe des Flurstücks m <sup>2</sup>	Schlüsselnummer	Eigentümer Name Straße PLZ Ort	Voraussichtlicher Flächenbedarf				Bemerkungen	
		Blatt	BvNr.						Bahnbetriebsgelände m <sup>2</sup>	sonstige technische Maßnahmen m <sup>2</sup>	zusätzliche Maßnahmen für LBP m <sup>2</sup>	vorübergehende Inanspruchnahme m <sup>2</sup>		
179	6	46	361	1083/3	Weg	1585	5.179	Gemeinde Aichelberg  Vorderbergstraße 2 73101 Aichelberg	1	45	32	5		
<del>180</del>	<del>9</del>	<del>1335</del>	<del>1</del>	<del>477</del>	<del>Gr</del>	<del>1218</del>	<del>5.180a</del>							
		<del>1335</del>	<del>1</del>				<del>5.180b</del>							
181	6	1448	3	1083	S	8063	5.181	Straßenbauverw des Landes, Baden-Württemberg Hauptstätter Straße 67 70178 Stuttgart		156				
182	6	1125	13	481/1	Gr	1137	5.182		496	401	141			
183	6	1042	3	486	Gr	2663	5.183	Amt für Flurneueordnung und, Landentwicklung Kirchheim Jesinger Straße 52 73230 Kirchheim unter Teck		949	1403			
184	7	46	154	503/1	Weg	1097	5.184	Gemeinde Aichelberg  Vorderbergstraße 2 73101 Aichelberg		92	400	49		

\* A = Ackerland; Bgl = Bahngelände; Bpl = Bauplatz; G = Garten; Geh = Gehölz; GFes = Gebäude- und Freifläche zu Entsorgungsanlagen; GFV = Gebäude- und Freifläche zu Versorgungsanlagen; GFW = Gebäude- und Freifläche, Wohnen; Gr = Grünland; LH = Laubwald; LNH = Mischwald; S = Straße; U = Unland; WaG = Wassergraben

Ifd. Nr.	Plan Nr.	Grundbuch		Flurstück Nr.	Nutzungsart*	Größe des Flurstücks m²	Schlüsselnummer	Eigentümer Name Straße PLZ Ort	Voraussichtlicher Flächenbedarf				Bemerkungen
		Blatt	BvNr.						Bahnbetriebsgelände m²	sonstige technische Maßnahmen m²	zusätzliche Maßnahmen für LBP m²	vorübergehende Inanspruchnahme m²	
185	6	1041	7	478	Gr	9733	5.185	Landesamt für Straßenwesen, Baden-Württemberg Postfach 300180 70441 Stuttgart		4048	76	421	
										939			
186	7	46	153	503/2	Weg	575	5.186	Gemeinde Aichelberg  Vorderbergstraße 2 73101 Aichelberg	150	254	26		
187	6	1127	4	483	Gr	4235	5.187		1736	2317	5		
188	6	1385	2	485	Gr	2880	5.188	Amt für Flurneuordnung und, Landentwicklung Kirchheim Jesinger Straße 52 73230 Kirchheim unter Teck		2024	856		
189	9	1368	1	476	Gr	1238	5.189			1227			
190	6	1125	7	481/2	Gr	1983	5.190		1670	313			
191	7	1246	2	497	Gr	2105	5.191	Amt für Flurneuordnung und, Landentwicklung Kirchheim Jesinger Straße 52 73230 Kirchheim unter Teck		197	1152		

\* A = Ackerland; Bgl = Bahngelände; Bpl = Bauplatz; G = Garten; Geh = Gehölz; GFEs = Gebäude- und Freifläche zu Entsorgungsanlagen; GFV = Gebäude- und Freifläche zu Versorgungsanlagen; GFW = Gebäude- und Freifläche, Wohnen; Gr = Grünland; LH = Laubwald; LNH = Mischwald; S = Straße; U = Unland; WaG = Wassergraben

Ifd. Nr.	Plan Nr.	Grundbuch		Flurstück Nr.	Nutzungsart*	Größe des Flurstücks m <sup>2</sup>	Schlüsselnummer	Eigentümer Name Straße PLZ Ort	Voraussichtlicher Flächenbedarf				Bemerkungen
		Blatt	BvNr.						Bahn- triebsgelände m <sup>2</sup>	sonstige technische Maßnahmen m <sup>2</sup>	zusätzliche Maßnahmen für LBP m <sup>2</sup>	vorüber- gehende Inanspruch- nahme m <sup>2</sup>	
192	6	1041	1	484	GFW	4505	5.192	Landesamt für Straßenwesen, Baden-Württemberg Postfach 300180 70441 Stuttgart		4181	824		
193	7	1297	2	480/2	Gr	3679	5.193a		49	3596			
		1297	2						794				
		1297	2										
194	7	1273	2	482	Gr	1082	5.194		303	779			
195	9	1131	2	470	Gr	1918	5.195	Amt für Flurneuordnung und, Landentwicklung Kirchheim Jesinger Straße 52 73230 Kirchheim unter Teck		1900			
196	7	46	151	498/2	Weg	1101	5.196	Gemeinde Aichelberg	106	618			
								Vorderbergstraße 2 73101 Aichelberg		612			

\* A = Ackerland; Bgl = Bahngelände; Bpl = Bauplatz; G = Garten; Geh = Gehölz; GFES = Gebäude- und Freifläche zu Entsorgungsanlagen; GFV = Gebäude- und Freifläche zu Versorgungsanlagen; GFW = Gebäude- und Freifläche, Wohnen; Gr = Grünland; LH = Laubwald; LNH = Mischwald; S = Straße; U = Unland; WaG = Wassergraben

lfd. Nr.	Plan Nr.	Grundbuch		Flurstück Nr.	Nutzungsart*	Größe des Flurstücks m²	Schlüsselnummer	Eigentümer Name Straße PLZ Ort	Voraussichtlicher Flächenbedarf				Bemerkungen
		Blatt	BvNr.						Bahnbetriebsgelände m²	sonstige technische Maßnahmen m²	zusätzliche Maßnahmen für LBP m²	vorübergehende Inanspruchnahme m²	
197	7	1297	2	480/1	Gr	1865	5.197a		205	1589			
		1297	2				5.197b		555				
		1297	2				5.197c						
198	7	1366	1	498	A	4455	5.198	Amt für Flurneuordnung und, Landentwicklung Kirchheim Jesinger Straße 52 73230 Kirchheim unter Teck		224	333		
199	7	1124	2	499	A	4668	5.199			4084			
200	9	1577	4	475	Gr	3588	5.200			2035			
201	7	46	150	498/1	Weg	337	5.201	Gemeinde Aichelberg  Vorderbergstraße 2 73101 Aichelberg		154			

\* A = Ackerland; Bgl = Bahngelände; Bpl = Bauplatz; G = Garten; Geh = Gehölz; GFES = Gebäude- und Freifläche zu Entsorgungsanlagen; GFV = Gebäude- und Freifläche zu Versorgungsanlagen; GFW = Gebäude- und Freifläche, Wohnen; Gr = Grünland; LH = Laubwald; LNH = Mischwald; S = Straße; U = Unland; WaG = Wassergraben

lfd. Nr.	Plan Nr.	Grundbuch		Flurstück Nr.	Nutzungsart*	Größe des Flurstücks m²	Schlüsselnummer	Eigentümer Name Straße PLZ/Ort	Voraussichtlicher Flächenbedarf				Bemerkungen
		Blatt	BvNr.						Bahnbetriebsgelände m²	sonstige technische Maßnahmen m²	zusätzliche Maßnahmen für LBP m²	vorübergehende Inanspruchnahme m²	
202	7	1067	2	500	Gr	4570	5.202	Amt für Flumeuordnung und, Landentwicklung Kirchheim Jesinger Straße 52 73230 Kirchheim unter Teck		4570			
203	7	1263	2	501	Gr	1770	5.203	Amt für Flumeuordnung und, Landentwicklung Kirchheim Jesinger Straße 52 73230 Kirchheim unter Teck	1	1769			
204	7	1095	21	502	Bpl	4901	5.204a		1466	3435			
		1095	21				5.204b						
205	7	1273	3	507	Gr	749	5.205			368	103		
206	7	46	149	523/3	Weg	1388	5.206	Gemeinde Aichelberg  Vorderbergstraße 2 73101 Aichelberg	149	586	435		

\* A = Ackerland; Bgl = Bahngelände; Bpl = Bauplatz; G = Garten; Geh = Gehölz; GFES = Gebäude- und Freifläche zu Entsorgungsanlagen; GFV = Gebäude- und Freifläche zu Versorgungsanlagen; GFW = Gebäude- und Freifläche, Wohnen; Gr = Grünland; LH = Laubwald; LNH = Mischwald; S = Straße; U = Unland; WaG = Wassergraben

lfd. Nr.	Plan-Nr.	Grundbuch		Flurstück Nr.	Nutzungsart*	Größe des Flurstücks m <sup>2</sup>	Schlüsselnummer	Eigentümer Name Straße PLZ/Ort	Voraussichtlicher Flächenbedarf				Bemerkungen
		Blatt	BvNr.						Bahnbetriebsgelände m <sup>2</sup>	sonstige technische Maßnahmen m <sup>2</sup>	zusätzliche Maßnahmen für LBP m <sup>2</sup>	vorübergehende Inanspruchnahme m <sup>2</sup>	
207	7	1137	3	509	Gr	1440	5.207a			303	110		
		1137	3				5.207b						
208	7	46	148	471/1	Weg	1611	5.208	Gemeinde Aichelberg  Vorderbergstraße 2 73101 Aichelberg	239	734	30		
									318				
209	7	1137	4	510	Gr	1683	5.209a			122	73		
		1137	4				5.209b						
210	7	1466	4	504	Gr	970	5.210	Amt für Flurneuordnung und, Landentwicklung Kirchheim Jesinger Straße 52 73230 Kirchheim unter Teck	375	595			

\* A = Ackerland; Bgl = Bahngelände; Bpl = Bauplatz; G = Garten; Geh = Gehölz; GFES = Gebäude- und Freifläche zu Entsorgungsanlagen; GFV = Gebäude- und Freifläche zu Versorgungsanlagen; GFW = Gebäude- und Freifläche, Wohnen; Gr = Grünland; LH = Laubwald; LNH = Mischwald; S = Straße; U = Unland; WaG = Wassergraben

Ifd. Nr.	Plan-Nr.	Grundbuch		Flurstück-Nr.	Nutzungsart*	Größe des Flurstücks m²	Schlüsselnummer	Eigentümer Name Straße PLZ-Ort	Voraussichtlicher Flächenbedarf				Bemerkungen
		Blatt	BvNr.						Bahnbetriebsgelände m²	sonstige technische Maßnahmen m²	zusätzliche Maßnahmen für LBP m²	vorübergehende Inanspruchnahme m²	
211	7	1095	22	505	Gr	1220	5.211a		617	603			
		1095	22				5.211b						
212	7	1411	3	506	Gr	3018	5.212		1773	1031	119		
213	7	1293	2	474	Gr	3138	5.213			10	66		
214	7	1312	1	508	Gr	1917	5.214	Amt für Flumeuordnung und, Landentwicklung Kirchheim Jesinger Straße 52 73230 Kirchheim unter Teck	808	535	99		
215	7	46	136	509/1	Weg	55	5.215	Gemeinde Aichelberg  Vorderbergstraße 2 73101 Aichelberg		55			
216	7	1316	6	520	A	1152	5.216	Amt für Flumeuordnung und, Landentwicklung Kirchheim Jesinger Straße 52 73230 Kirchheim unter Teck		348			

\* A = Ackerland; Bgl = Bahngelände; Bpl = Bauplatz; G = Garten; Geh = Gehölz; GFES = Gebäude- und Freifläche zu Entsorgungsanlagen; GFV = Gebäude- und Freifläche zu Versorgungsanlagen; GFW = Gebäude- und Freifläche, Wohnen; Gr = Grünland; LH = Laubwald; LNH = Mischwald; S = Straße; U = Unland; WaG = Wassergraben

Ifd. Nr.	Plan Nr.	Grundbuch		Flurstück Nr.	Nutzungsart*	Größe des Flurstücks m²	Schlüsselnummer	Eigentümer Name Straße PLZ Ort	Voraussichtlicher Flächenbedarf				Bemerkungen
		Blatt	BvNr.						Bahnbetriebsgelände m²	sonstige technische Maßnahmen m²	zusätzliche Maßnahmen für LBP m²	vorübergehende Inanspruchnahme m²	
217	7	1057	5	521	A	1516	5.217	Amt für Flumeuordnung und, Landentwicklung Kirchheim Jesinger Straße 52 73230 Kirchheim unter Teck		137			
218	7	1466	2	519	A	3215	5.218	Amt für Flumeuordnung und, Landentwicklung Kirchheim Jesinger Straße 52 73230 Kirchheim unter Teck		1847			
219	7	46	137	471/2	Weg	141	5.219	Gemeinde Aichelberg  Vorderbergstraße 2 73101 Aichelberg		39	24		
220	7	1218	2	518	A	2016	5.220	Amt für Flumeuordnung und, Landentwicklung Kirchheim Jesinger Straße 52 73230 Kirchheim unter Teck		1677			
221	7	1263	1	511	Gr	664	5.221	Amt für Flumeuordnung und, Landentwicklung Kirchheim Jesinger Straße 52 73230 Kirchheim unter Teck	464	200			
222	7	1125	2	517	A	2159	5.222	Amt für Flumeuordnung und, Landentwicklung Kirchheim Jesinger Straße 52 73230 Kirchheim unter Teck		2139			
223	7	46	135	396/1	Weg	3266	5.223	Gemeinde Aichelberg  Vorderbergstraße 2 73101 Aichelberg	110	866	1318		

\* A = Ackerland; Bgl = Bahngelände; Bpl = Bauplatz; G = Garten; Geh = Gehölz; GFES = Gebäude- und Freifläche zu Entsorgungsanlagen; GFV = Gebäude- und Freifläche zu Versorgungsanlagen; GFW = Gebäude- und Freifläche, Wohnen; Gr = Grünland; LH = Laubwald; LNH = Mischwald; S = Straße; U = Unland; WaG = Wassergraben



Ifd. Nr.	Plan Nr.	Grundbuch		Flurstück Nr.	Nutzungsart*	Größe des Flurstücks	Schlüsselnummer	Eigentümer Name Straße PLZ/Ort	Voraussichtlicher Flächenbedarf				Bemerkungen	
		Blatt	BvNr.						Bahnbetriebsgelände	sonstige technische Maßnahmen	zusätzliche Maßnahmen für LBP	vorübergehende Inanspruchnahme		
									m²	m²	m²	m²		
224	7	1150	5	471	Gr	1858	5.224a		376					
											1127	159		
		1150	5				5.224b							
225	7	1041	36	516	A	2290	5.225	Landesamt für Straßenwesen, Baden-Württemberg Postfach 300180 70441 Stuttgart		2290				
226	7	46	138	471/3	Weg	123	5.226	Gemeinde Aichelberg  Vorderbergstraße 2 73101 Aichelberg	112	11				
227	7	1295	1	514	A	801	5.227	Amt für Flurneuordnung und, Landentwicklung Kirchheim Jesinger Straße 52 73230 Kirchheim unter Teck		801				
228	7	1041	37	515	A	1803	5.228	Landesamt für Straßenwesen, Baden-Württemberg Postfach 300180 70441 Stuttgart		1803				
229	7	1131	1	395	A	2221	5.229	Amt für Flurneuordnung und, Landentwicklung Kirchheim Jesinger Straße 52 73230 Kirchheim unter Teck		514	335			

\* A = Ackerland; Bgl = Bahngelände; Bpl = Bauplatz; G = Garten; Geh = Gehölz; GFES = Gebäude- und Freifläche zu Entsorgungsanlagen; GFV = Gebäude- und Freifläche zu Versorgungsanlagen; GFW = Gebäude- und Freifläche, Wohnen; Gr = Grünland; LH = Laubwald; LNH = Mischwald; S = Straße; U = Unland; WaG = Wassergraben

lfd. Nr.	Plan Nr.	Grundbuch		Flurstück Nr.	Nutzungsart*	Größe des Flurstücks m <sup>2</sup>	Schlüsselnummer	Eigentümer Name Straße PLZ Ort	Voraussichtlicher Flächenbedarf				Bemerkungen
		Blatt	BvNr.						Bahnbetriebsgelände m <sup>2</sup>	sonstige technische Maßnahmen m <sup>2</sup>	zusätzliche Maßnahmen für LBP m <sup>2</sup>	vorübergehende Inanspruchnahme m <sup>2</sup>	
230	7	1216	1	472	Gr	2844	5.230			115	124		
										128	111		
231	7	1411	5	513	Gr	954	5.231		40	914			
232	7	1189	15	394	A	2122	5.232			391	352		
233	7	1411	6	512	Gr	1914	5.233		670	1244			
234	7	1034	2	393	A	2270	5.234			265	467		
235	7	1041	33	397	A	1213	5.235	Landesamt für Straßenwesen, Baden-Württemberg Postfach 300180 70441 Stuttgart		881			
236	7	1095	6	392	A	3156	5.236			153	732		

\* A = Ackerland; Bgl = Bahngelände; Bpl = Bauplatz; G = Garten; Geh = Gehölz; GFEs = Gebäude- und Freifläche zu Entsorgungsanlagen; GFV = Gebäude- und Freifläche zu Versorgungsanlagen; GFW = Gebäude- und Freifläche, Wohnen; Gr = Grünland; LH = Laubwald; LNH = Mischwald; S = Straße; U = Unland; WaG = Wassergraben

Ifd. Nr.	Plan Nr.	Grundbuch		Flurstück Nr.	Nutzungsart*	Größe des Flurstücks	Schlüsselnummer	Eigentümer Name Straße PLZ Ort	Voraussichtlicher Flächenbedarf				Bemerkungen	
		Blatt	BvNr.						Bahnbetriebsgelände	Sonstige technische Maßnahmen	zusätzliche Maßnahmen für LBP	vorübergehende Inanspruchnahme		
						m²					m²			
237	7	1095	19	470	Gr	2526	5.237a		1024	1502				
		1095	19				5.237b							
238	7	1116	4	391	A	1682	5.238	Amt für Flurneuordnung und, Landentwicklung Kirchheim Jesinger Straße 52 73230 Kirchheim unter Teck		2	434			
239	7	1095	15	469	Gr	4809	5.239a		2006		2135	210		
		1095	15				5.239b				2188	157		
240	7	1115	3	465	Gr	1641	5.240			82	78			
241	7	1316	3	466	Gr	648	5.241			640				

\* A = Ackerland; Bgl = Bahngelände; Bpl = Bauplatz; G = Garten; Geh = Gehölz; GFES = Gebäude- und Freifläche zu Entsorgungsanlagen; GFV = Gebäude- und Freifläche zu Versorgungsanlagen; GFW = Gebäude- und Freifläche, Wohnen; Gr = Grünland; LH = Laubwald; LNH = Mischwald; S = Straße; U = Unland; WaG = Wassergraben

Ifd. Nr.	Plan Nr.	Grundbuch		Flurstück Nr.	Nutzungsart*	Größe des Flurstücks	Schlüsselnummer	Eigentümer Name Straße PLZ/Ort	Voraussichtlicher Flächenbedarf				Bemerkungen	
		Blatt	BvNr.						Bahnbetriebsgelände	sonstige technische Maßnahmen	zusätzliche Maßnahmen für LBP	vorübergehende Inanspruchnahme		
									m <sup>2</sup>	m <sup>2</sup>	m <sup>2</sup>	m <sup>2</sup>		
242	7	1194	4	467	Gr	312	5.242			312				
243	7	1126	1	468	Gr	152	5.243		76	76				
244	7	1401	13	448	Gr	4567	5.244	Amt für Flurneuordnung und, Landentwicklung Kirchheim Jesinger Straße 52 73230 Kirchheim unter Teck	93	4474				
245	22	46	134	460/1	Weg	493	5.245	Gemeinde Aichelberg  Vorderbergstraße 2 73101 Aichelberg	51	151				
246	7	1493	4	447	Gr	1544	5.246a			1544				
		1493	4				5.246b							
247	7	1194	4	458	Gr	1087	5.247		145	942				
									141	946				

\* A = Ackerland; Bgl = Bahngelände; Bpl = Bauplatz; G = Garten; Geh = Gehölz; GFES = Gebäude- und Freifläche zu Entsorgungsanlagen; GFV = Gebäude- und Freifläche zu Versorgungsanlagen; GFW = Gebäude- und Freifläche, Wohnen; Gr = Grünland; LH = Laubwald; LNH = Mischwald; S = Straße; U = Unland; WaG = Wassergraben

Ifd. Nr.	Plan Nr.	Grundbuch		Flurstück Nr.	Nutzungsart*	Größe des Flurstücks m²	Schlüsselnummer	Eigentümer Name Straße PLZ Ort	Voraussichtlicher Flächenbedarf				Bemerkungen
		Blatt	BvNr.						Bahnbetriebsgelände m²	sonstige technische Maßnahmen m²	zusätzliche Maßnahmen für LBP m²	vorübergehende Inanspruchnahme m²	
248	7	1316	3	459	Gr	840	5.248			812			
249	22	1388	1	463	LNH	3685	5.249				3522		
250	7	1126	1	452	Gr	1477	5.250		1419	58			
251	7	1115	2	460	Gr	2216	5.251			434			
252	7	1261	5	446	Gr	3074	5.252a			1662			
		1261	5				5.252b						
253	7	1219	2	451	Gr	1184	5.253	Amt für Flumeuordnung und, Landentwicklung Kirchheim Jesinger Straße 52 73230 Kirchheim unter Teck	3	1181			

\* A = Ackerland; Bgl = Bahngelände; Bpl = Bauplatz; G = Garten; Geh = Gehölz; GFES = Gebäude- und Freifläche zu Entsorgungsanlagen; GFV = Gebäude- und Freifläche zu Versorgungsanlagen; GFW = Gebäude- und Freifläche, Wohnen; Gr = Grünland; LH = Laubwald; LNH = Mischwald; S = Straße; U = Unland; WaG = Wassergraben

Ifd. Nr.	Plan Nr.	Grundbuch		Flurstück Nr.	Nutzungsart*	Größe des Flurstücks m²	Schlüsselnummer	Eigentümer Name Straße PLZ/Ort	Voraussichtlicher Flächenbedarf				Bemerkungen
		Blatt	BvNr.						Bahnbetriebsgelände m²	sonstige technische Maßnahmen m²	zusätzliche Maßnahmen für LBP m²	vorübergehende Inanspruchnahme m²	
254	7	46	132	458/2	Weg	215	5.254	Gemeinde Aichelberg Vorderbergstraße 2 73101 Aichelberg		215			
255	7	46	133	458/1	Weg	370	5.255	Gemeinde Aichelberg Vorderbergstraße 2 73101 Aichelberg	143 141	227 229			
256	7	46	128	443/1	Weg	1269	5.256	Gemeinde Aichelberg Vorderbergstraße 2 73101 Aichelberg		244	19		
257	7	1164	5	457	Gr	701	5.257		313 282	388 419			
258	7	1164	5	456	Gr	932	5.258			346			
259	7	1308	1	449	Gr	2911	5.259	Amt für Flurneuordnung und, Landentwicklung Kirchheim Jesinger Straße 52 73230 Kirchheim unter Teck		2278			
260	7	1219	1	450	Gr	1758	5.260	Amt für Flurneuordnung und, Landentwicklung Kirchheim Jesinger Straße 52 73230 Kirchheim unter Teck	104	1654			

\* A = Ackerland; Bgl = Bahngelände; Bpl = Bauplatz; G = Garten; Geh = Gehölz; GFES = Gebäude- und Freifläche zu Entsorgungsanlagen; GFV = Gebäude- und Freifläche zu Versorgungsanlagen; GFW = Gebäude- und Freifläche, Wohnen; Gr = Grünland; LH = Laubwald; LNH = Mischwald; S = Straße; U = Unland; WaG = Wassergraben

lfd. Nr.	Plan Nr.	Grundbuch		Flurstück Nr.	Nutzungsart*	Größe des Flurstücks m <sup>2</sup>	Schlüsselnummer	Eigentümer Name Straße PLZ Ort	Voraussichtlicher Flächenbedarf				Bemerkungen
		Blatt	BvNr.						Bahnbetriebsgelände m <sup>2</sup>	sonstige technische Maßnahmen m <sup>2</sup>	zusätzliche Maßnahmen für LBP m <sup>2</sup>	vorübergehende Inanspruchnahme m <sup>2</sup>	
261	7	1126	1	453	Gr	1895	5.261		1895				
262	7	1090	5	454	LNH	1579	5.262		1040	539			
									840	739			
263	7	1370	3	455	LNH	1600	5.263a			673	305		
		1370	3				5.263b						
264	7	1292	4	1120	LNH	571117	5.264	Landesforstverwaltung, Baden-Württemberg Kammerplatz 10 70182 Stuttgart	2556	8728	2252		
									2533	8751			
265	27	1292	1	72/1	Weg	1231	5.265	Landesforstverwaltung, Baden-Württemberg Kammerplatz 10 70182 Stuttgart			805		
266	8	46	199	1091	Weg	1304	5.266	Gemeinde Aichelberg  Vorderbergstraße 2 73101 Aichelberg		1092			

\* A = Ackerland; Bgl = Bahngelände; Bpl = Bauplatz; G = Garten; Geh = Gehölz; GFES = Gebäude- und Freifläche zu Entsorgungsanlagen; GFV = Gebäude- und Freifläche zu Versorgungsanlagen; GFW = Gebäude- und Freifläche, Wohnen; Gr = Grünland; LH = Laubwald; LNH = Mischwald; S = Straße; U = Unland; WaG = Wassergraben

Ifd. Nr.	Plan Nr.	Grundbuch		Flurstück Nr.	Nutzungsart*	Größe des Flurstücks m²	Schlüsselnummer	Eigentümer Name Straße PLZ Ort	Voraussichtlicher Flächenbedarf				Bemerkungen
		Blatt	BvNr.						Bahnbetriebsgelände m²	sonstige technische Maßnahmen m²	zusätzliche Maßnahmen für LBP m²	vorübergehende Inanspruchnahme m²	
267	6	1337	1	1098	Gr	3032	5.267a				81		
		1337	1				5.267b						
268	25	46	305	736	Weg	514	5.268	Gemeinde Aichelberg  Vorderbergstraße 2 73101 Aichelberg			7		
269	26	1439	4	436	Gr	1494	5.269				108		
270	26	1034	4	435	Gr	2991	5.270				190		
271	26	1401	12	434	Gr	1396	5.271a				316		
		1401	12				5.271b						

\* A = Ackerland; Bgl = Bahngelände; Bpl = Bauplatz; G = Garten; Geh = Gehölz; GFES = Gebäude- und Freifläche zu Entsorgungsanlagen; GFV = Gebäude- und Freifläche zu Versorgungsanlagen; GFW = Gebäude- und Freifläche, Wohnen; Gr = Grünland; LH = Laubwald; LNH = Mischwald; S = Straße; U = Unland; WaG = Wassergraben



lfd. Nr.	Plan-Nr.	Grundbuch		Flurstück Nr.	Nutzungsart*	Größe des Flurstücks m²	Schlüsselnummer	Eigentümer Name Straße PLZ Ort	Voraussichtlicher Flächenbedarf				Bemerkungen
		Blatt	BvNr.						Bahnbetriebsgelände m²	sonstige technische Maßnahmen m²	zusätzliche Maßnahmen für LBP m²	vorübergehende Inanspruchnahme m²	
272	26	1466	7	433	Gr	1737	5.272	Amt für Flumeuordnung und, Landentwicklung Kirchheim Jesinger Straße 52 73230 Kirchheim unter Teck			391		
273	7	1321	2	432	Gr	862	5.273				208		
274	7	1364	2	431	Gr	789	5.274	Amt für Flumeuordnung und, Landentwicklung Kirchheim Jesinger Straße 52 73230 Kirchheim unter Teck			789		
275	7	1280	1	430	Gr	743	5.275				743		
276	7	1466	6	437	Gr	2607	5.276	Amt für Flumeuordnung und, Landentwicklung Kirchheim Jesinger Straße 52 73230 Kirchheim unter Teck			665		
277	7	1095	11	438	Gr	1735	5.277				504		
278	7	1284	5	442	Gr	1790	5.278	Amt für Flumeuordnung und, Landentwicklung Kirchheim Jesinger Straße 52 73230 Kirchheim unter Teck			529		

\* A = Ackerland; Bgl = Bahngelände; Bpl = Bauplatz; G = Garten; Geh = Gehölz; GFes = Gebäude- und Freifläche zu Entsorgungsanlagen; GFV = Gebäude- und Freifläche zu Versorgungsanlagen; GFW = Gebäude- und Freifläche, Wohnen; Gr = Grünland; LH = Laubwald; LNH = Mischwald; S = Straße; U = Unland; WaG = Wassergraben

Ifd. Nr.	Plan Nr.	Grundbuch		Flurstück Nr.	Nutzungsart*	Größe des Flurstücks m²	Schlüsselnummer	Eigentümer Name Straße PLZ/Ort	Voraussichtlicher Flächenbedarf				Bemerkungen
		Blatt	BvNr.						Bahnbetriebsgelände m²	sonstige technische Maßnahmen m²	zusätzliche Maßnahmen für LBP m²	vorübergehende Inanspruchnahme m²	
279	7	1463	1	441	Gr	5054	5.279	Amt für Flumeuordnung und, Landentwicklung Kirchheim Jesinger Straße 52 73230 Kirchheim unter Teck			5		
280	7	1292	15	440	LNH	5358	5.280	Landesforstverwaltung, Baden-Württemberg Kammerplatz 10 70182 Stuttgart			3122		
281	7	1292	16	1122	Gr	1131	5.281	Landesforstverwaltung, Baden-Württemberg Kammerplatz 10 70182 Stuttgart			1131		
282	7	1292	7	423/2	Weg	1475	5.282	Landesforstverwaltung, Baden-Württemberg Kammerplatz 10 70182 Stuttgart			56		
283	27	1510	4	72	LNH	556	5.283				556		
284	27	46	264	356/1	Gr	7280	5.284	Gemeinde Aichelberg  Vorderbergstraße 2 73101 Aichelberg			7280		
285	27	46	102	297/16	Weg	1161	5.285	Gemeinde Aichelberg  Vorderbergstraße 2 73101 Aichelberg			1161		

\* A = Ackerland; Bgl = Bahngelände; Bpl = Bauplatz; G = Garten; Geh = Gehölz; GFes = Gebäude- und Freifläche zu Entsorgungsanlagen; GFV = Gebäude- und Freifläche zu Versorgungsanlagen; GFW = Gebäude- und Freifläche, Wohnen; Gr = Grünland; LH = Laubwald; LNH = Mischwald; S = Straße; U = Unland; WaG = Wassergraben

Ifd. Nr.	Plan Nr.	Grundbuch		Flurstück Nr.	Nutzungsart*	Größe des Flurstücks m²	Schlüsselnummer	Eigentümer Name Straße PLZ Ort	Voraussichtlicher Flächenbedarf				Bemerkungen
		Blatt	BvNr.						Bahntriebsgelände m²	sonstige technische Maßnahmen m²	zusätzliche Maßnahmen für LBP m²	vorübergehende Inanspruchnahme m²	
286	27	46	26	297/12	Gr	3242	5.286	Gemeinde Aichelberg  Vorderbergstraße 2 73101 Aichelberg			3242		
287	27	46	73	297/14	Weg	262	5.287	Gemeinde Aichelberg  Vorderbergstraße 2 73101 Aichelberg			262		
288	27	46	23	297/9	Gr	4539	5.288	Gemeinde Aichelberg  Vorderbergstraße 2 73101 Aichelberg			4539		
289	27	46	75	297/15	Weg	423	5.289	Gemeinde Aichelberg  Vorderbergstraße 2 73101 Aichelberg			423		
290	27	46	22	297/8	Gr	7781	5.290	Gemeinde Aichelberg  Vorderbergstraße 2 73101 Aichelberg			7781		
291	27	46	289	292	Weg	1211	5.291	Gemeinde Aichelberg  Vorderbergstraße 2 73101 Aichelberg			875		
292	27	46	278	290	Gr	14697	5.292	Gemeinde Aichelberg  Vorderbergstraße 2 73101 Aichelberg			14569		

\* A = Ackerland; Bgl = Bahngelände; Bpl = Bauplatz; G = Garten; Geh = Gehölz; GFEs = Gebäude- und Freifläche zu Entsorgungsanlagen; GFV = Gebäude- und Freifläche zu Versorgungsanlagen; GFW = Gebäude- und Freifläche, Wohnen; Gr = Grünland; LH = Laubwald; LNH = Mischwald; S = Straße; U = Unland; WaG = Wassergraben

Ifd. Nr.	Plan Nr.	Grundbuch		Flurstück Nr.	Nutzungsart*	Größe des Flurstücks m²	Schlüsselnummer	Eigentümer Name Straße PLZ Ort	Voraussichtlicher Flächenbedarf				Bemerkungen
		Blatt	BvNr.						Bahnbetriebsgelände m²	sonstige technische Maßnahmen m²	zusätzliche Maßnahmen für LBP m²	vorübergehende Inanspruchnahme m²	
293	27	46	285	275	Weg	1329	5.293	Gemeinde Aichelberg  Vorderbergstraße 2 73101 Aichelberg			1289		
294	27	46	274	286	Gr	3047	5.294	Gemeinde Aichelberg  Vorderbergstraße 2 73101 Aichelberg			3047		
295	27	46	286	277	Weg	1402	5.295	Gemeinde Aichelberg  Vorderbergstraße 2 73101 Aichelberg			186		
296	27	46	275	287	Gr	6086	5.296	Gemeinde Aichelberg  Vorderbergstraße 2 73101 Aichelberg			6086		
297	27	46	288	288	Weg	297	5.297	Gemeinde Aichelberg  Vorderbergstraße 2 73101 Aichelberg			297		
298	27	46	277	289	Gr	4211	5.298	Gemeinde Aichelberg  Vorderbergstraße 2 73101 Aichelberg			4211		
299	27	46	330	350/35	Weg	25	5.299	Gemeinde Aichelberg  Vorderbergstraße 2 73101 Aichelberg			25		

\* A = Ackerland; Bgl = Bahngelände; Bpl = Bauplatz; G = Garten; Geh = Gehölz; GFES = Gebäude- und Freifläche zu Entsorgungsanlagen; GFV = Gebäude- und Freifläche zu Versorgungsanlagen; GFW = Gebäude- und Freifläche, Wohnen; Gr = Grünland; LH = Laubwald; LNH = Mischwald; S = Straße; U = Unland; WaG = Wassergraben

Ifd. Nr.	Plan Nr.	Grundbuch		Flurstück Nr.	Nutzungsart*	Größe des Flurstücks m²	Schlüsselnummer	Eigentümer Name Straße PLZ Ort	Voraussichtlicher Flächenbedarf				Bemerkungen
		Blatt	BvNr.						Bahnbetriebsgelände m²	sonstige technische Maßnahmen m²	zusätzliche Maßnahmen für LBP m²	vorübergehende Inanspruchnahme m²	
300	8	1183	2	492	Gr	4957	5.300	Amt für Flumeuordnung und, Landentwicklung Kirchheim Jesinger Straße 52 73230 Kirchheim unter Teck			2117		
301	8	1220	1	493	Gr	4657	5.301	Amt für Flumeuordnung und, Landentwicklung Kirchheim Jesinger Straße 52 73230 Kirchheim unter Teck			4624		
302	8	1341	1	494	Gr	1394	5.302	Amt für Flumeuordnung und, Landentwicklung Kirchheim Jesinger Straße 52 73230 Kirchheim unter Teck			1394		
303	7	1461	2	522	A	2355	5.303	Amt für Flumeuordnung und, Landentwicklung Kirchheim Jesinger Straße 52 73230 Kirchheim unter Teck			211		
304	7	1401	5	495	Gr	7676	5.304a				3920		
		1401	5				5.304b						
305	7	46	147	523/2	Weg	358	5.305	Gemeinde Aichelberg  Vorderbergstraße 2 73101 Aichelberg			180		

\* A = Ackerland; Bgl = Bahngelände; Bpl = Bauplatz; G = Garten; Geh = Gehölz; GFEs = Gebäude- und Freifläche zu Entsorgungsanlagen; GFV = Gebäude- und Freifläche zu Versorgungsanlagen; GFW = Gebäude- und Freifläche, Wohnen; Gr = Grünland; LH = Laubwald; LNH = Mischwald; S = Straße; U = Unland; WaG = Wassergraben

Ifd. Nr.	Plan Nr.	Grundbuch		Flurstück Nr.	Nutzungsart*	Größe des Flurstücks m²	Schlüsselnummer	Eigentümer Name Straße PLZ Ort	Voraussichtlicher Flächenbedarf				Bemerkungen
		Blatt	BvNr.						Bahnbetriebsgelände m²	sonstige technische Maßnahmen m²	zusätzliche Maßnahmen für LBP m²	vorübergehende Inanspruchnahme m²	
306	7	1230	1	523	Gr	1852	5.306	Amt für Flumeuordnung und, Landentwicklung Kirchheim Jesinger Straße 52 73230 Kirchheim unter Teck			1246		
307	7	1366	2	524	Gr	1845	5.307	Amt für Flumeuordnung und, Landentwicklung Kirchheim Jesinger Straße 52 73230 Kirchheim unter Teck			1836		
308	26	46	146	523/1	Weg	241	5.308	Gemeinde Aichelberg  Vorderbergstraße 2 73101 Aichelberg			241		
309	26	1434	4	530	Gr	3448	5.309	Amt für Flumeuordnung und, Landentwicklung Kirchheim Jesinger Straße 52 73230 Kirchheim unter Teck			3448		
310	26	1021	12	531	Gr	1129	5.310	Amt für Flumeuordnung und, Landentwicklung Kirchheim Jesinger Straße 52 73230 Kirchheim unter Teck			1129		
311	26	1220	2	532	Gr	3113	5.311	Amt für Flumeuordnung und, Landentwicklung Kirchheim Jesinger Straße 52 73230 Kirchheim unter Teck			3113		
312	26	1095	16	533	Gr	2956	5.312				2956		

\* A = Ackerland; Bgl = Bahngelände; Bpl = Bauplatz; G = Garten; Geh = Gehölz; GFES = Gebäude- und Freifläche zu Entsorgungsanlagen; GFV = Gebäude- und Freifläche zu Versorgungsanlagen; GFW = Gebäude- und Freifläche, Wohnen; Gr = Grünland; LH = Laubwald; LNH = Mischwald; S = Straße; U = Unland; WaG = Wassergraben

Ifd. Nr.	Plan Nr.	Grundbuch		Flurstück Nr.	Nutzungsart*	Größe des Flurstücks m²	Schlüsselnummer	Eigentümer Name Straße PLZ Ort	Voraussichtlicher Flächenbedarf				Bemerkungen
		Blatt	BvNr.						Bahnbetriebsgelände m²	sonstige technische Maßnahmen m²	zusätzliche Maßnahmen für LBP m²	vorübergehende Inanspruchnahme m²	
313	26	1041	5	534	Gr	2198	5.313	Landesamt für Straßenwesen, Baden-Württemberg Postfach 300180 70441 Stuttgart			1863		
314	26	1514	11	535	Gr	1434	5.314				14		
315	26	1120	1	536	Gr	1135	5.315a				178		
		1120	1				5.315b						
316	26	1218	1	538	Gr	4159	5.316	Amt für Flurneuordnung und, Landentwicklung Kirchheim Jesinger Straße 52 73230 Kirchheim unter Teck			2723		
317	26	46	142	538/1	Weg	444	5.317	Gemeinde Aichelberg  Vorderbergstraße 2 73101 Aichelberg			371		
318	26	1370	2	525	Gr	1532	5.318	Amt für Flurneuordnung und, Landentwicklung Kirchheim Jesinger Straße 52 73230 Kirchheim unter Teck			1532		

\* A = Ackerland; Bgl = Bahngelände; Bpl = Bauplatz; G = Garten; Geh = Gehölz; GFES = Gebäude- und Freifläche zu Entsorgungsanlagen; GFV = Gebäude- und Freifläche zu Versorgungsanlagen; GFW = Gebäude- und Freifläche, Wohnen; Gr = Grünland; LH = Laubwald; LNH = Mischwald; S = Straße; U = Unland; WaG = Wassergraben

Ifd. Nr.	Plan Nr.	Grundbuch		Flurstück Nr.	Nutzungsart*	Größe des Flurstücks m²	Schlüsselnummer	Eigentümer Name Straße PLZ Ort	Voraussichtlicher Flächenbedarf				Bemerkungen
		Blatt	BvNr.						Bahnbetriebsgelände m²	sonstige technische Maßnahmen m²	zusätzliche Maßnahmen für LBP m²	vorübergehende Inanspruchnahme m²	
325	26	1214	1	540	Gr	1706	5.325	Amt für Flumeuordnung und, Landentwicklung Kirchheim Jesinger Straße 52 73230 Kirchheim unter Teck			930		
326	26	1304	4	383	Gr	1656	5.326	Amt für Flumeuordnung und, Landentwicklung Kirchheim Jesinger Straße 52 73230 Kirchheim unter Teck			1449		
327	26	1041	20	384	Gr	1074	5.327	Landesamt für Straßenwesen, Baden-Württemberg Postfach 300180 70441 Stuttgart			988		
328	26	1041	21	385	Gr	1000	5.328	Landesamt für Straßenwesen, Baden-Württemberg Postfach 300180 70441 Stuttgart			796		
329	26	46	228	386	WaG	164	5.329	Gemeinde Aichelberg  Vorderbergstraße 2 73101 Aichelberg			136		
330	26	1465	1	387	Gr	2547	5.330	Amt für Flumeuordnung und, Landentwicklung Kirchheim Jesinger Straße 52 73230 Kirchheim unter Teck			2063		
331	26	1441	12	388	Gr	2737	5.331	Amt für Flumeuordnung und, Landentwicklung Kirchheim Jesinger Straße 52 73230 Kirchheim unter Teck			1674		

\* A = Ackerland; Bgl = Bahngelände; Bpl = Bauplatz; G = Garten; Geh = Gehölz; GFEs = Gebäude- und Freifläche zu Entsorgungsanlagen; GFV = Gebäude- und Freifläche zu Versorgungsanlagen; GFW = Gebäude- und Freifläche, Wohnen; Gr = Grünland; LH = Laubwald; LNH = Mischwald; S = Straße; U = Unland; WaG = Wassergraben



Ifd. Nr.	Plan Nr.	Grundbuch		Flurstück Nr.	Nutzungsart*	Größe des Flurstücks m²	Schlüsselnummer	Eigentümer Name Straße PLZ Ort	Voraussichtlicher Flächenbedarf				Bemerkungen
		Blatt	BvNr.						Bahnbetriebsgelände m²	sonstige technische Maßnahmen m²	zusätzliche Maßnahmen für LBP m²	vorübergehende Inanspruchnahme m²	
332	26	46	140	390/1	Weg	670	5.332	Gemeinde Aichelberg  Vorderbergstraße 2 73101 Aichelberg			169		
333	7	1419	2	396	A	1425	5.333a				180		
		1419	2				5.333b						
334	8	1454	1	911	Gr	1105	5.334	Amt für Flumeuordnung und, Landentwicklung Kirchheim Jesinger Straße 52 73230 Kirchheim unter Teck			560		
335	8	46	236	912	Gr	363	5.335	Gemeinde Aichelberg  Vorderbergstraße 2 73101 Aichelberg			363		
336	8	1454	2	913	Gr	2244	5.336	Amt für Flumeuordnung und, Landentwicklung Kirchheim Jesinger Straße 52 73230 Kirchheim unter Teck			548		
337	8	46	308	909	Weg	3470	5.337	Gemeinde Aichelberg  Vorderbergstraße 2 73101 Aichelberg			5		


\* A = Ackerland; Bgl = Bahngelände; Bpl = Bauplatz; G = Garten; Geh = Gehölz; GFes = Gebäude- und Freifläche zu Entsorgungsanlagen; GFV = Gebäude- und Freifläche zu Versorgungsanlagen; GFW = Gebäude- und Freifläche, Wohnen; Gr = Grünland; LH = Laubwald; LNH = Mischwald; S = Straße; U = Unland; WaG = Wassergraben

Ifd. Nr.	Plan Nr.	Grundbuch		Flurstück Nr.	Nutzungsart*	Größe des Flurstücks	Schlüsselnummer	Eigentümer Name Straße PLZ Ort	Voraussichtlicher Flächenbedarf				Bemerkungen	
		Blatt	BvNr.						Bahnbetriebsgelände	sonstige technische Maßnahmen	zusätzliche Maßnahmen für LBP	vorübergehende Inanspruchnahme		
									m²	m²	m²	m²		
338	25	1304	5	760	Gr	7613	5.338				6863			
339	4	1041	12	838	A	1167	5.339	Landesamt für Straßenwesen, Baden-Württemberg Postfach 300180 70441 Stuttgart			198			
340	4	1041	11	840	A	6206	5.340	Landesamt für Straßenwesen, Baden-Württemberg Postfach 300180 70441 Stuttgart			4791			
341	4	1041	13	842	Gr	1542	5.341	Landesamt für Straßenwesen, Baden-Württemberg Postfach 300180 70441 Stuttgart			1418			
342	4	46	183	849	Weg	610	5.342	Gemeinde Aichelberg  Vorderbergstraße 2 73101 Aichelberg			50			
343	4	1041	10	846	A	2389	5.343	Landesamt für Straßenwesen, Baden-Württemberg Postfach 300180 70441 Stuttgart			1			

\* A = Ackerland; Bgl = Bahngelände; Bpl = Bauplatz; G = Garten; Geh = Gehölz; GFes = Gebäude- und Freifläche zu Entsorgungsanlagen; GFV = Gebäude- und Freifläche zu Versorgungsanlagen; GFW = Gebäude- und Freifläche, Wohnen; Gr = Grünland; LH = Laubwald; LNH = Mischwald; S = Straße; U = Unland; WaG = Wassergraben



# Ausbau- und Neubaustrecke Stuttgart - Augsburg

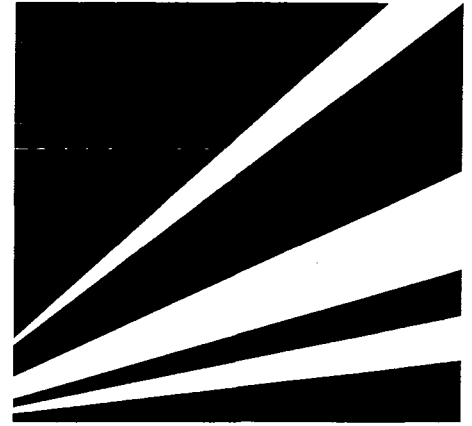


Bereich Wendlingen - Ulm

## Planfeststellungsunterlagen - Teil A -

Abschnitt 2.1 c, von km 34,252 bis km 39,270, im Bereich der Gemeinden  
**Kirchheim-Weilheim-Aichelberg**

Deckblatt zu Anlage A19a Blatt 1 (Stand 10.97)  
Anpassung Grunderwerb


Nach §§ 18 ff Allgemeines  
Eisenbahngesetz  
planfestgestellt durch Beschluß  
vom 13. Aug. 1999  
Az.: 1015 Pa NBS 2.1c  
Eisenbahn-Bundesamt  
Außenstelle Stuttgart  
Im Auftrag  
*Kau/ma*

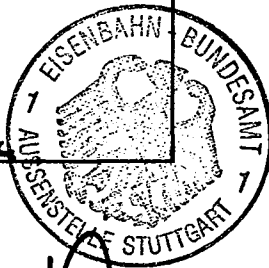

081-01

Stuttgart, den 16.12.1998 <i>Rolf Uhrig</i> Prof. Rolf Uhrig		Stuttgart, den 16.12.1998 <i>Ernst Krittan</i> Prof. Ernst Krittan		Geschäftsbereich Netz Projektzentrum Südwest	
	Datum	Name		Datum	Name
Bearb.	12.98	Sfm	Bearb.		
Gez.	12.98	Sfm	Gez.		
Gepr.	12.98	Uhr	Gepr.	12.98	Ne
			Maßstab 1:1000		Anlage: A19a-A
					Blätter 35 Blatt 1

# Ausbau- und Neubaustrecke Stuttgart - Augsburg

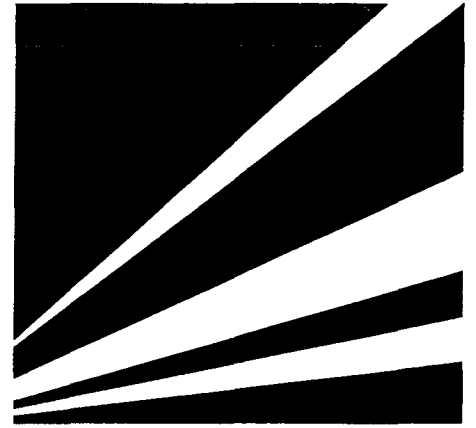


Bereich Wendlingen - Ulm

## Planfeststellungsunterlagen - Teil A -

Abschnitt 2.1 c, von km 34,252 bis km 39,270, im Bereich der Gemeinden  
**Kirchheim-Weilheim-Aichelberg**

Deckblatt zu Anlage A19a Blatt 2 (Stand 10.97)  
Anpassung Grunderwerb


Nach §§ 18 ff Allgemeines  
Eisenbahngesetz  
planfestgestellt durch Beschluß  
vom 13. Aug. 1999  
Az.: 1013 ap. NBS 2/c  
Eisenbahn-Bundesamt  
Außenstelle Stuttgart  
Im Auftrag  
*Kaufmann*

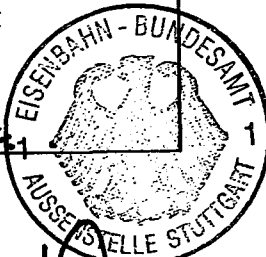

09.1.02

Stuttgart, den 18.12.1998 <i>Prof. Rolf Uhrig</i> Dipl.-Ing. Rolf Uhrig		Stuttgart, den 18.12.1998 <i>Prof. Ernst Krittan</i> Prof. Ernst Krittan		Geschäftsbereich Netz Projektzentrum Südwest	
	Datum	Name		Datum	Name
Bearb.	12.98	Sfm	Bearb.		
Gez.	12.98	Sfm	Gez.		
Gepr.	12.98	Uhr	Gepr.	12.98	Ne
			<b>Grunderwerb (Flächenbedarf)</b> <b>km 34,740 ... 35,615</b>		
			Maßstab 1:1000		Anlage: A19a-A  Blätter 35      Blatt 2

# Ausbau- und Neubaustrecke Stuttgart - Augsburg

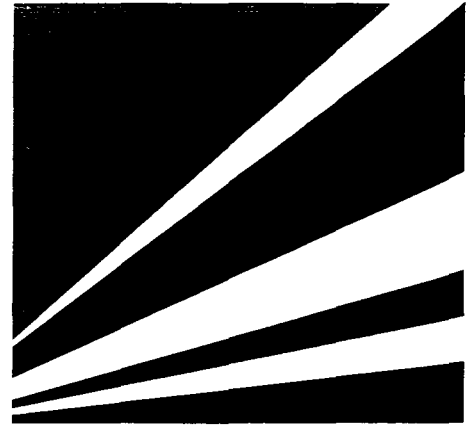


Bereich Wendlingen - Ulm

## Planfeststellungsunterlagen - Teil A -

Abschnitt 2.1 c, von km 34,252 bis km 39,270, im Bereich der Gemeinden  
**Kirchheim-Weilheim-Aichelberg**

Deckblatt zu Anlage A19a-A Blatt 3 (Stand 10.97)

Nach §§ 18 ff Allgemeines  
Eisenbahngesetz  
planfestgestellt durch Beschluß  
vom 13. Aug. 1999  
Az.: 1015 P.ap. NBS 2.1c  
Eisenbahn-Bundesamt  
Außenstelle Stuttgart  
Im Auftrag  
*Kaufmann*

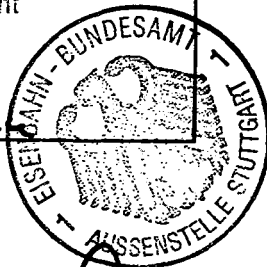

021-03

Stuttgart, den 16.12.1998 <i>Prof. Rolf Uhrig</i> Dipl.-Ing. Rolf Uhrig		Stuttgart, den 16.12.1998 <i>Prof. Ernst Kritlian</i> Prof. Ernst Kritlian		Geschäftsbereich Netz Projektzentrum Südwest	
	Datum	Name		Datum	Name
Bearb.	12.98	Sfm	Bearb.		
Gez.	12.98	Sfm	Gez.		
Gepr.	12.98	Uhr	Gepr.	12.98	Ne
			Maßstab 1:1000		Anlage: A19a-A
					Blätter 35 Blatt 3

# Ausbau- und Neubaustrecke Stuttgart - Augsburg



Bereich Wendlingen - Ulm


## Planfeststellungsunterlagen

- Teil A -

Abschnitt 2.1 c, von km 34,252 bis km 39,270, im Bereich der Gemeinden  
**Kirchheim-Weilheim-Aichelberg**

Deckblatt zu Anlage A19a Blatt 4 (Stand 10.97)  
Optimierung der Hochwasserentlastung bleibt einem  
ergänzenden Planfeststellungsverfahren vorbehalten


Nach §§ 18 ff Allgemeines  
Eisenbahngesetz  
planfestgestellt durch Beschluß  
vom 13. Aug. 1999  
Az.: 1016 Pap. NBS 2.1c  
Eisenbahn-Bundesamt  
Außenstelle Stuttgart  
Im Auftrag  
*Kaufmann*

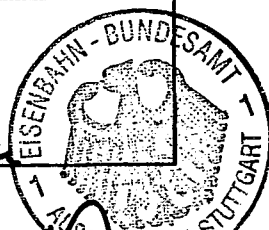

091 - 04

Stuttgart, den 16.12.1998 <i>Rolf Uhrig</i> Dipl.-Ing. Rolf Uhrig		Stuttgart, den 16.12.1998 <i>Ernst Kritian</i> Prof. Ernst Kritian		Geschäftsbereich Netz Projektzentrum Südwest																									
<table border="1"> <thead> <tr> <th></th> <th>Datum</th> <th>Name</th> <th></th> <th>Datum</th> <th>Name</th> </tr> </thead> <tbody> <tr> <td>Boarb.</td> <td>12.98</td> <td>Sfm</td> <td>Boarb.</td> <td></td> <td></td> </tr> <tr> <td>Gez.</td> <td>12.98</td> <td>Sfm</td> <td>Gez.</td> <td></td> <td></td> </tr> <tr> <td>Gepr.</td> <td>12.98</td> <td>Uhr</td> <td>Gepr.</td> <td>12.98</td> <td>Ne</td> </tr> </tbody> </table>			Datum	Name		Datum	Name	Boarb.	12.98	Sfm	Boarb.			Gez.	12.98	Sfm	Gez.			Gepr.	12.98	Uhr	Gepr.	12.98	Ne			<b>Grunderwerb (Flächenbedarf)</b> <b>km 36,335 ... 37,235</b>	
	Datum	Name		Datum	Name																								
Boarb.	12.98	Sfm	Boarb.																										
Gez.	12.98	Sfm	Gez.																										
Gepr.	12.98	Uhr	Gepr.	12.98	Ne																								
				Maßstab 1:1000																									
				Anlage: A19a-A Blätter 35 Blatt 4																									

# Ausbau- und Neubaustrecke Stuttgart - Augsburg

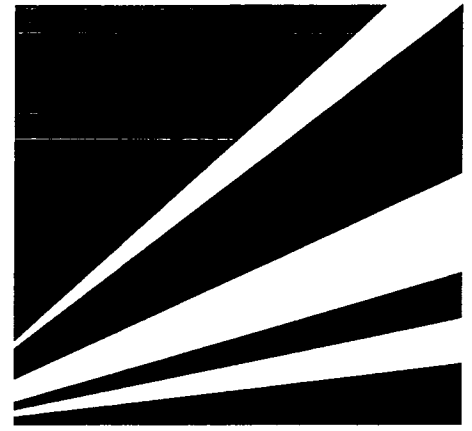

Bereich Wendlingen - Ulm


## Planfeststellungsunterlagen

- Teil A -

Abschnitt 2.1 c, von km 34,252 bis km 39,270, im Bereich der Gemeinden  
**Kirchheim-Weilheim-Aichelberg**

Deckblatt zu Anlage A19a Blatt 5 (Stand 10.97)  
Anpassung Grunderwerb

Nach §§ 18 ff Allgemeines  
Eisenbahngesetz  
planfestgestellt durch Beschluß  
vom 13. Aug. 1999  
Az.: 1016 ap NBS 2.1c  
Eisenbahn-Bundesamt  
Außenstelle Stuttgart  
Im Auftrag  
*Kaufmann*

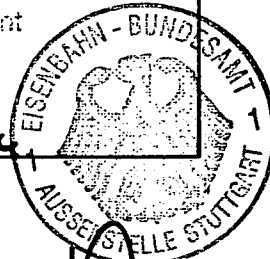


091-05

Stuttgart, den 16.12.1998 <i>ppp Uhrig</i> Dipl.-Ing. Rolf Uhrig		Stuttgart, den 16.12.1998 <i>Krittan</i> Prof. Ernst Krittan		Geschäftsbereich Netz Projektzentrum Südwest																																					
<table border="1"> <thead> <tr> <th></th> <th>Datum</th> <th>Name</th> <th></th> <th>Datum</th> <th>Name</th> </tr> </thead> <tbody> <tr> <td>Bearb.</td> <td>12.98</td> <td>Stm</td> <td>Bearb.</td> <td></td> <td></td> </tr> <tr> <td>Gez.</td> <td>12.98</td> <td>Stm</td> <td>Gez.</td> <td></td> <td></td> </tr> <tr> <td>Gepr.</td> <td>12.98</td> <td>Uhr</td> <td>Gepr.</td> <td>12.98</td> <td>Ne</td> </tr> </tbody> </table>			Datum	Name		Datum	Name	Bearb.	12.98	Stm	Bearb.			Gez.	12.98	Stm	Gez.			Gepr.	12.98	Uhr	Gepr.	12.98	Ne	<table border="1"> <thead> <tr> <th></th> <th>Datum</th> <th>Name</th> </tr> </thead> <tbody> <tr> <td>Bearb.</td> <td></td> <td></td> </tr> <tr> <td>Gez.</td> <td></td> <td></td> </tr> <tr> <td>Gepr.</td> <td>12.98</td> <td>Ne</td> </tr> </tbody> </table>			Datum	Name	Bearb.			Gez.			Gepr.	12.98	Ne	<b>Grunderwerb (Flächenbedarf)</b> <b>km 37,235 ... 38,125</b>	
	Datum	Name		Datum	Name																																				
Bearb.	12.98	Stm	Bearb.																																						
Gez.	12.98	Stm	Gez.																																						
Gepr.	12.98	Uhr	Gepr.	12.98	Ne																																				
	Datum	Name																																							
Bearb.	
Gez.	
Gepr.	12.98	Ne																																							
				Maßstab 1:1000																																					
				Anlage: A19a-A Blätter 35 Blatt 5																																					



# Ausbau- und Neubaustrecke Stuttgart - Augsburg

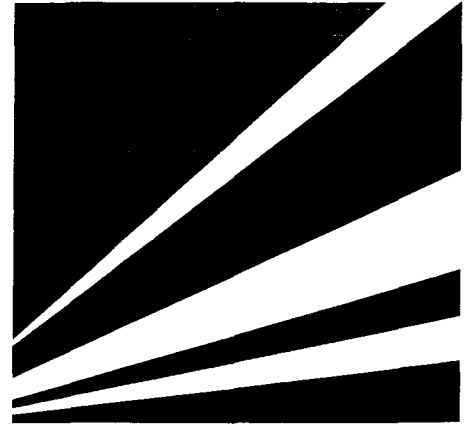


Bereich Wendlingen - Ulm

## Planfeststellungsunterlagen - Teil A -

Abschnitt 2.1 c, von km 34,252 bis km 39,270, im Bereich der Gemeinden  
**Kirchheim-Weilheim-Aichelberg**

Deckblatt zu Anlage A19a Blatt 6 (Stand 10.97)  
Anpassung Grunderwerb


Nach §§ 18 ff Allgemeines  
Eisenbahngesetz  
planfestgestellt durch Beschluß  
vom 13. Aug. 1999  
Az.: 1015 PaP NBS 2.1c  
Eisenbahn-Bundesamt  
Außenstelle Stuttgart  
Im Auftrag  
*Kaui/ma...*

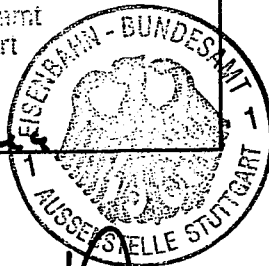

057-06

Stuttgart, den 16.12.1998 <i>Rolf Uhrig</i> Prof. Ing. Rolf Uhrig		Stuttgart, den 16.12.1998 <i>Ernst Krittian</i> Prof. Ernst Krittian		Geschäftsbereich Netz Projektzentrum Südwest	
	Datum	Name		Datum	Name
Bearb.	12.98	Sfm	Bearb.		
Gez.	12.98	Sfm	Gez.		
Gepr.	12.98	Uhr	Gepr.	12.98	Ne
			<b>Grunderwerb (Flächenbedarf)</b> <b>km 38,125 ... 38,815</b>		
			Maßstab 1:1000		Anlage: A19a-A  Blätter 35      Blatt 6

# Ausbau- und Neubaustrecke Stuttgart - Augsburg

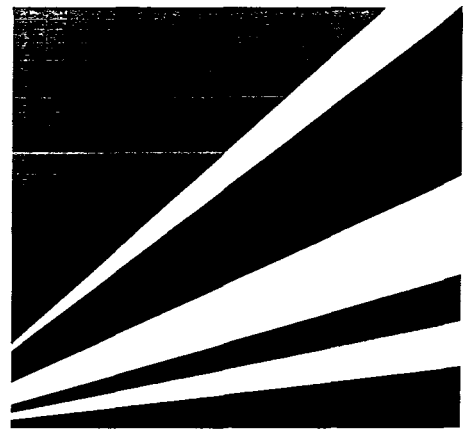


Bereich Wendlingen - Ulm

## Planfeststellungsunterlagen - Teil A -

Abschnitt 2.1 c, von km 34,252 bis km 39,270, im Bereich der Gemeinden  
**Kirchheim-Weilheim-Aichelberg**

Deckblatt zu Anlage A19a Blatt 7 (Stand 10.97)  
Anpassung Grunderwerb


Nach §§ 18 ff Allgemeines  
Eisenbahngesetz  
planfestgestellt durch Beschluß  
vom 13. Aug. 1999  
Az.: 1015 Pap NBS 2.1c  
Eisenbahn-Bundesamt  
Außenstelle Stuttgart  
Im Auftrag  
*Kaufmann*

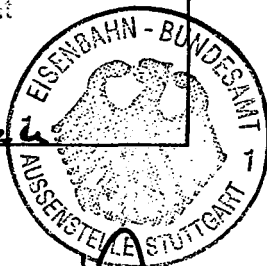

091-09

Stuttgart, den 16.12.1998 <i>Rolf Uhrig</i> Dipl.-Ing. Rolf Uhrig		Stuttgart, den 16.12.1998 <i>Ernst Krittan</i> Prof. Ernst Krittan		Geschäftsbereich Netz Projektzentrum Südwest			
	Datum	Name		Datum	Name		
Bearb.	12.98	Sfm	Bearb.				
Gez.	12.98	Sfm	Gez.				
Gepr.	12.98	Uhr	Gepr.	12.98	Ne		
						Maßstab 1:1000	Anlage: A19a-A Blätter 35 Blatt 7

# Ausbau- und Neubaustrecke Stuttgart - Augsburg

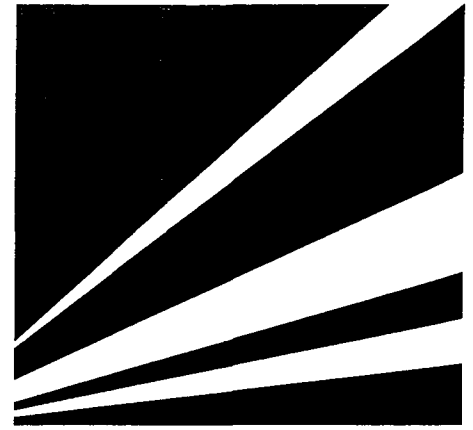


Bereich Wendlingen - Ulm

## Planfeststellungsunterlagen - Teil A -

Abschnitt 2.1 c, von km 34,252 bis km 39,270, im Bereich der Gemeinden  
**Kirchheim-Weilheim-Aichelberg**

Deckblatt zu Anlage A19a Blatt 8 (Stand 10.97)  
Anpassung Grunderwerb


Nach §§ 18 ff Allgemeines  
Eisenbahngesetz  
planfestgestellt durch Beschluß  
vom 13. Aug. 1999  
Az.: 1015 Pap *NBS 2.1c*  
Eisenbahn-Bundesamt  
Außenstelle Stuttgart  
Im Auftrag  
*Kaufmann*

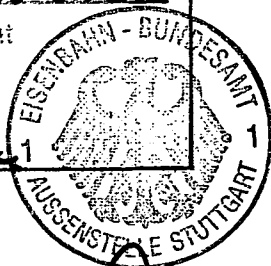

092 - 05

Stuttgart, den 16.12.1998 <i>Rolf Uhrig</i> Dipl.-Ing. Rolf Uhrig		Stuttgart, den 16.12.1998 <i>Ernst Krittan</i> Prof. Ernst Krittan		Geschäftsbereich Netz Projektzentrum Südwest	
	Datum	Name		Datum	Name
Bearb.	12.98	Sfm	Bearb.		
Gez.	12.98	Sfm	Gez.		
Gepr.	12.98	Uhr	Gepr.	12.98	Ne
					Maßstab 1:1000
					Anlage: A19a-A Blätter 35 Blatt 8

# Ausbau- und Neubaustrecke Stuttgart - Augsburg

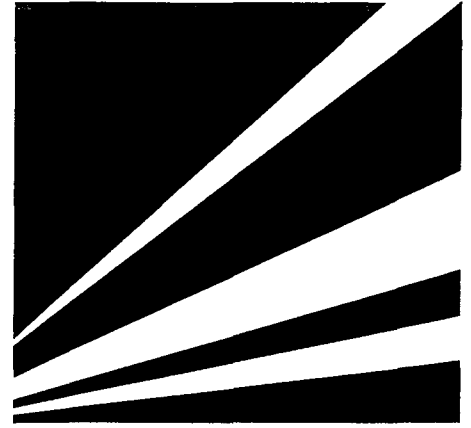


Bereich Wendlingen - Ulm

## Planfeststellungsunterlagen - Teil A -

Abschnitt 2.1 c, von km 34,252 bis km 39,270, im Bereich der Gemeinden  
**Kirchheim-Weilheim-Aichelberg**

Deckblatt zu Anlage A19a Blatt 9 (Stand 10.97)  
Anpassung Grunderwerb


Nach §§ 18 ff Allgemeines  
Eisenbahngesetz  
planfestgestellt durch Beschluß  
vom 1.3. Aug. 1999  
Az.: 1016 ap NBS 2-1c  
Eisenbahn-Bundesamt  
Außenstelle Stuttgart  
Im Auftrag  
Kau/mau

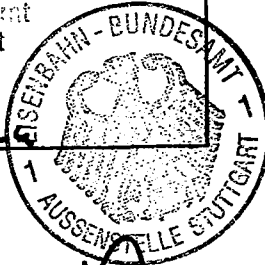

084-02

Stuttgart, den 16.12.1998 <u>ppp Uhrig</u> Hof. Ing. Rolf Uhrig		Stuttgart, den 16.12.1998 <u>Krittan</u> Prof. Ernst Krittan		Geschäftsbereich Netz Projektzentrum Südwest	
	Datum	Name		Datum	Name
Bearb.	12.98	Sfm	Bearb.		
Gez.	12.98	Sfm	Gez.		
Gepr.	12.98	Uhr	Gepr.	12.98	Ne
			Maßstab 1:1000		Anlage: A19a-A Blätter 35 Blatt 9

# Ausbau- und Neubaustrecke Stuttgart - Augsburg

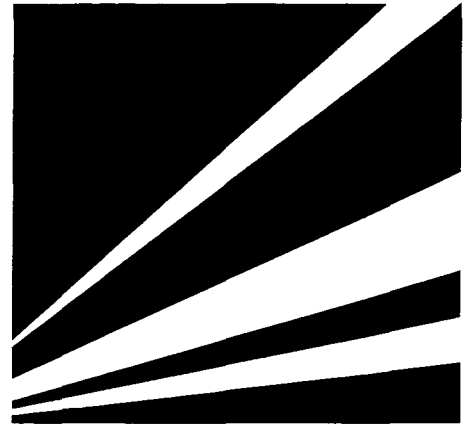


Bereich Wendlingen - Ulm

## Planfeststellungsunterlagen - Teil A -


Abschnitt 2.1 c, von km 34,252 bis km 39,270, im Bereich der Gemeinden  
**Kirchheim-Weilheim-Aichelberg**

Nach §§ 18 ff Allgemeines  
Eisenbahngesetz  
planfestgestellt durch Beschluß  
vom 13. Aug. 1999  
Az.: 10.15 Pa *ap NBS 2.1c*  
Eisenbahn-Bundesamt  
Außenstelle Stuttgart  
Im Auftrag  
*Kaiser/mauer*

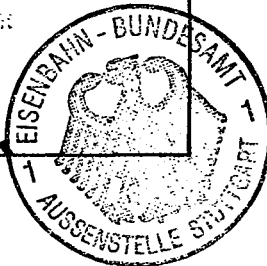

09.1-10


Stuttgart, den 01.10.1997 <i>ppa Uhrig</i> Dipl.-Ing. Rolf Uhrig		Stuttgart, den 01.10.1997 <i>Kritian</i> Prof. Ernst Kritian		Geschäftsbereich Netz Projektzentrum Südwest	
	Datum	Name		Datum	Name
Bearb.	08.97	Sfm	Bearb.		
Gez.	08.97	Sfm	Gez.		
Gepr.	08.97	Uhr	Gepr.	09.97	Ne
			Maßstab 1:1000		Anlage: A19a Blätter 35 Blatt 10

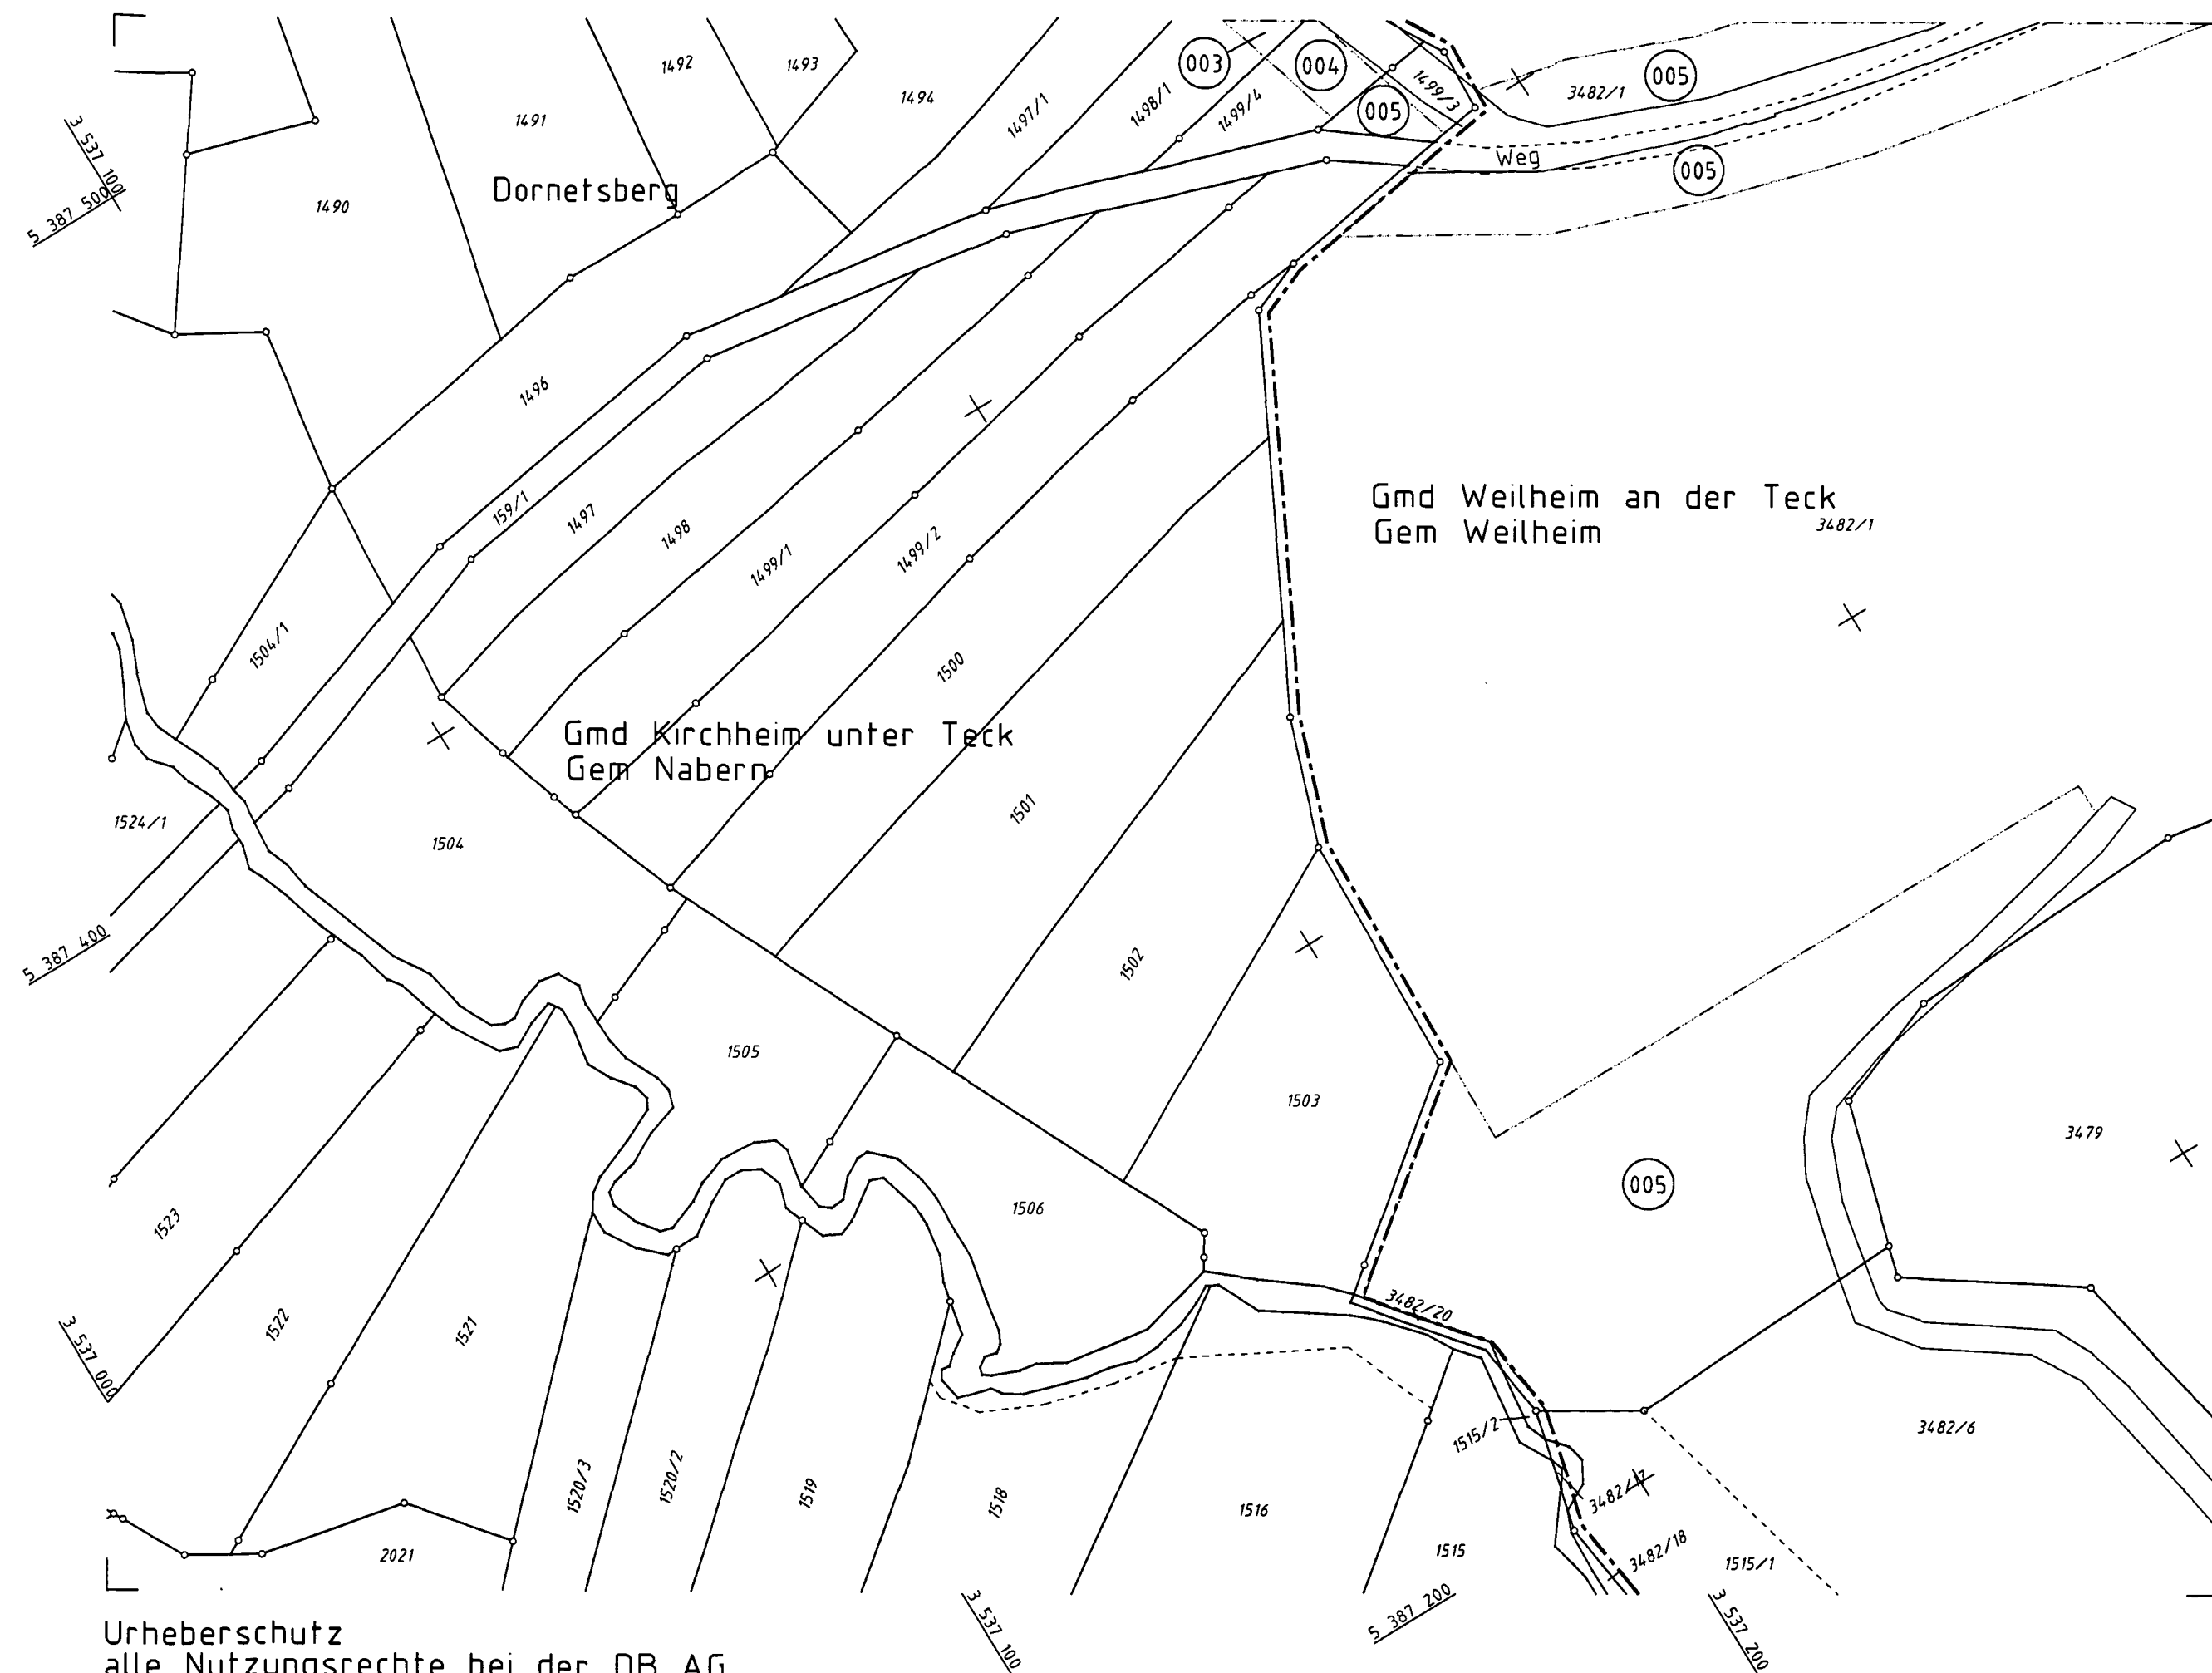

Urheberschutz  
alle Nutzungsrechte bei der DB AG

- Legende**
- Bestand
  - Planung
  - Gemarkungsgrenze
  - Planfeststellungsgrenze
  - Grenze des technischen Projektes
  - lfd. Nummer in jeder Gemarkung mit 001 beginnend
  - Flächenbedarf für Bahnbetriebsgelände
  - Flächenbedarf für sonstige technische Maßnahmen
  - zusätzlicher Flächenbedarf für LBP
  - vorübergehender Flächenbedarf

# Ausbau- und Neubaustrecke Stuttgart - Augsburg

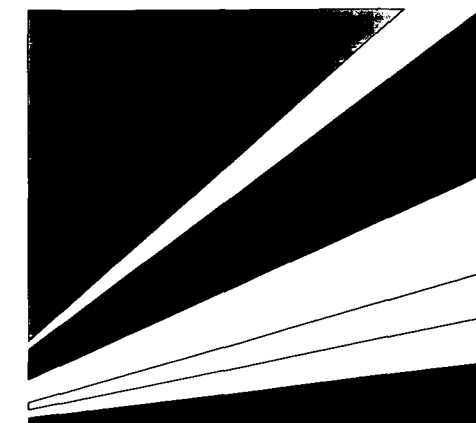


Bereich Wendlingen - Ulm

## Planfeststellungsunterlagen - Teil A -


Abschnitt 2.1 c, von km 34,252 bis km 39,270, im Bereich der Gemeinden  
**Kirchheim-Weilheim-Aichelberg**

Nach §§ 18 ff Allgemeines  
Eisenbahngesetz  
planfestgestellt durch Beschluß  
vom 13. Aug. 1999  
Az.: 1015 Pap. NBS 2.1c  
Eisenbahn-Bundesamt  
Außenstelle Stuttgart  
Im Auftrag  
*Karlmann*

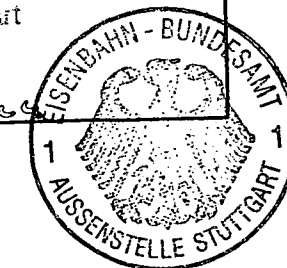

Stuttgart, den 01.10.1997 <i>Rolf Uhrig</i> Prof. Rolf Uhrig		Stuttgart, den 01.10.1997 <i>Karlmann</i> Prof. Ernst Karlmann		Geschäftsbereich Netz Projektzentrum Südwest	
Datum	Name	Datum	Name		
Bearb.	08.97	Sfm		Grunderwerb (Flächenbedarf) km 34,87	
Gez.	08.97	Sfm			
Gepr.	08.97	Uhr	Gepr. 08.97		
OBERMAYER PLANEN • BERATEN		DB		Maßstab 1:1000	Anlage: A19a Blätter 35 Blatt 11

Anschlußplan Anlage Nr.: A19a Blatt 14

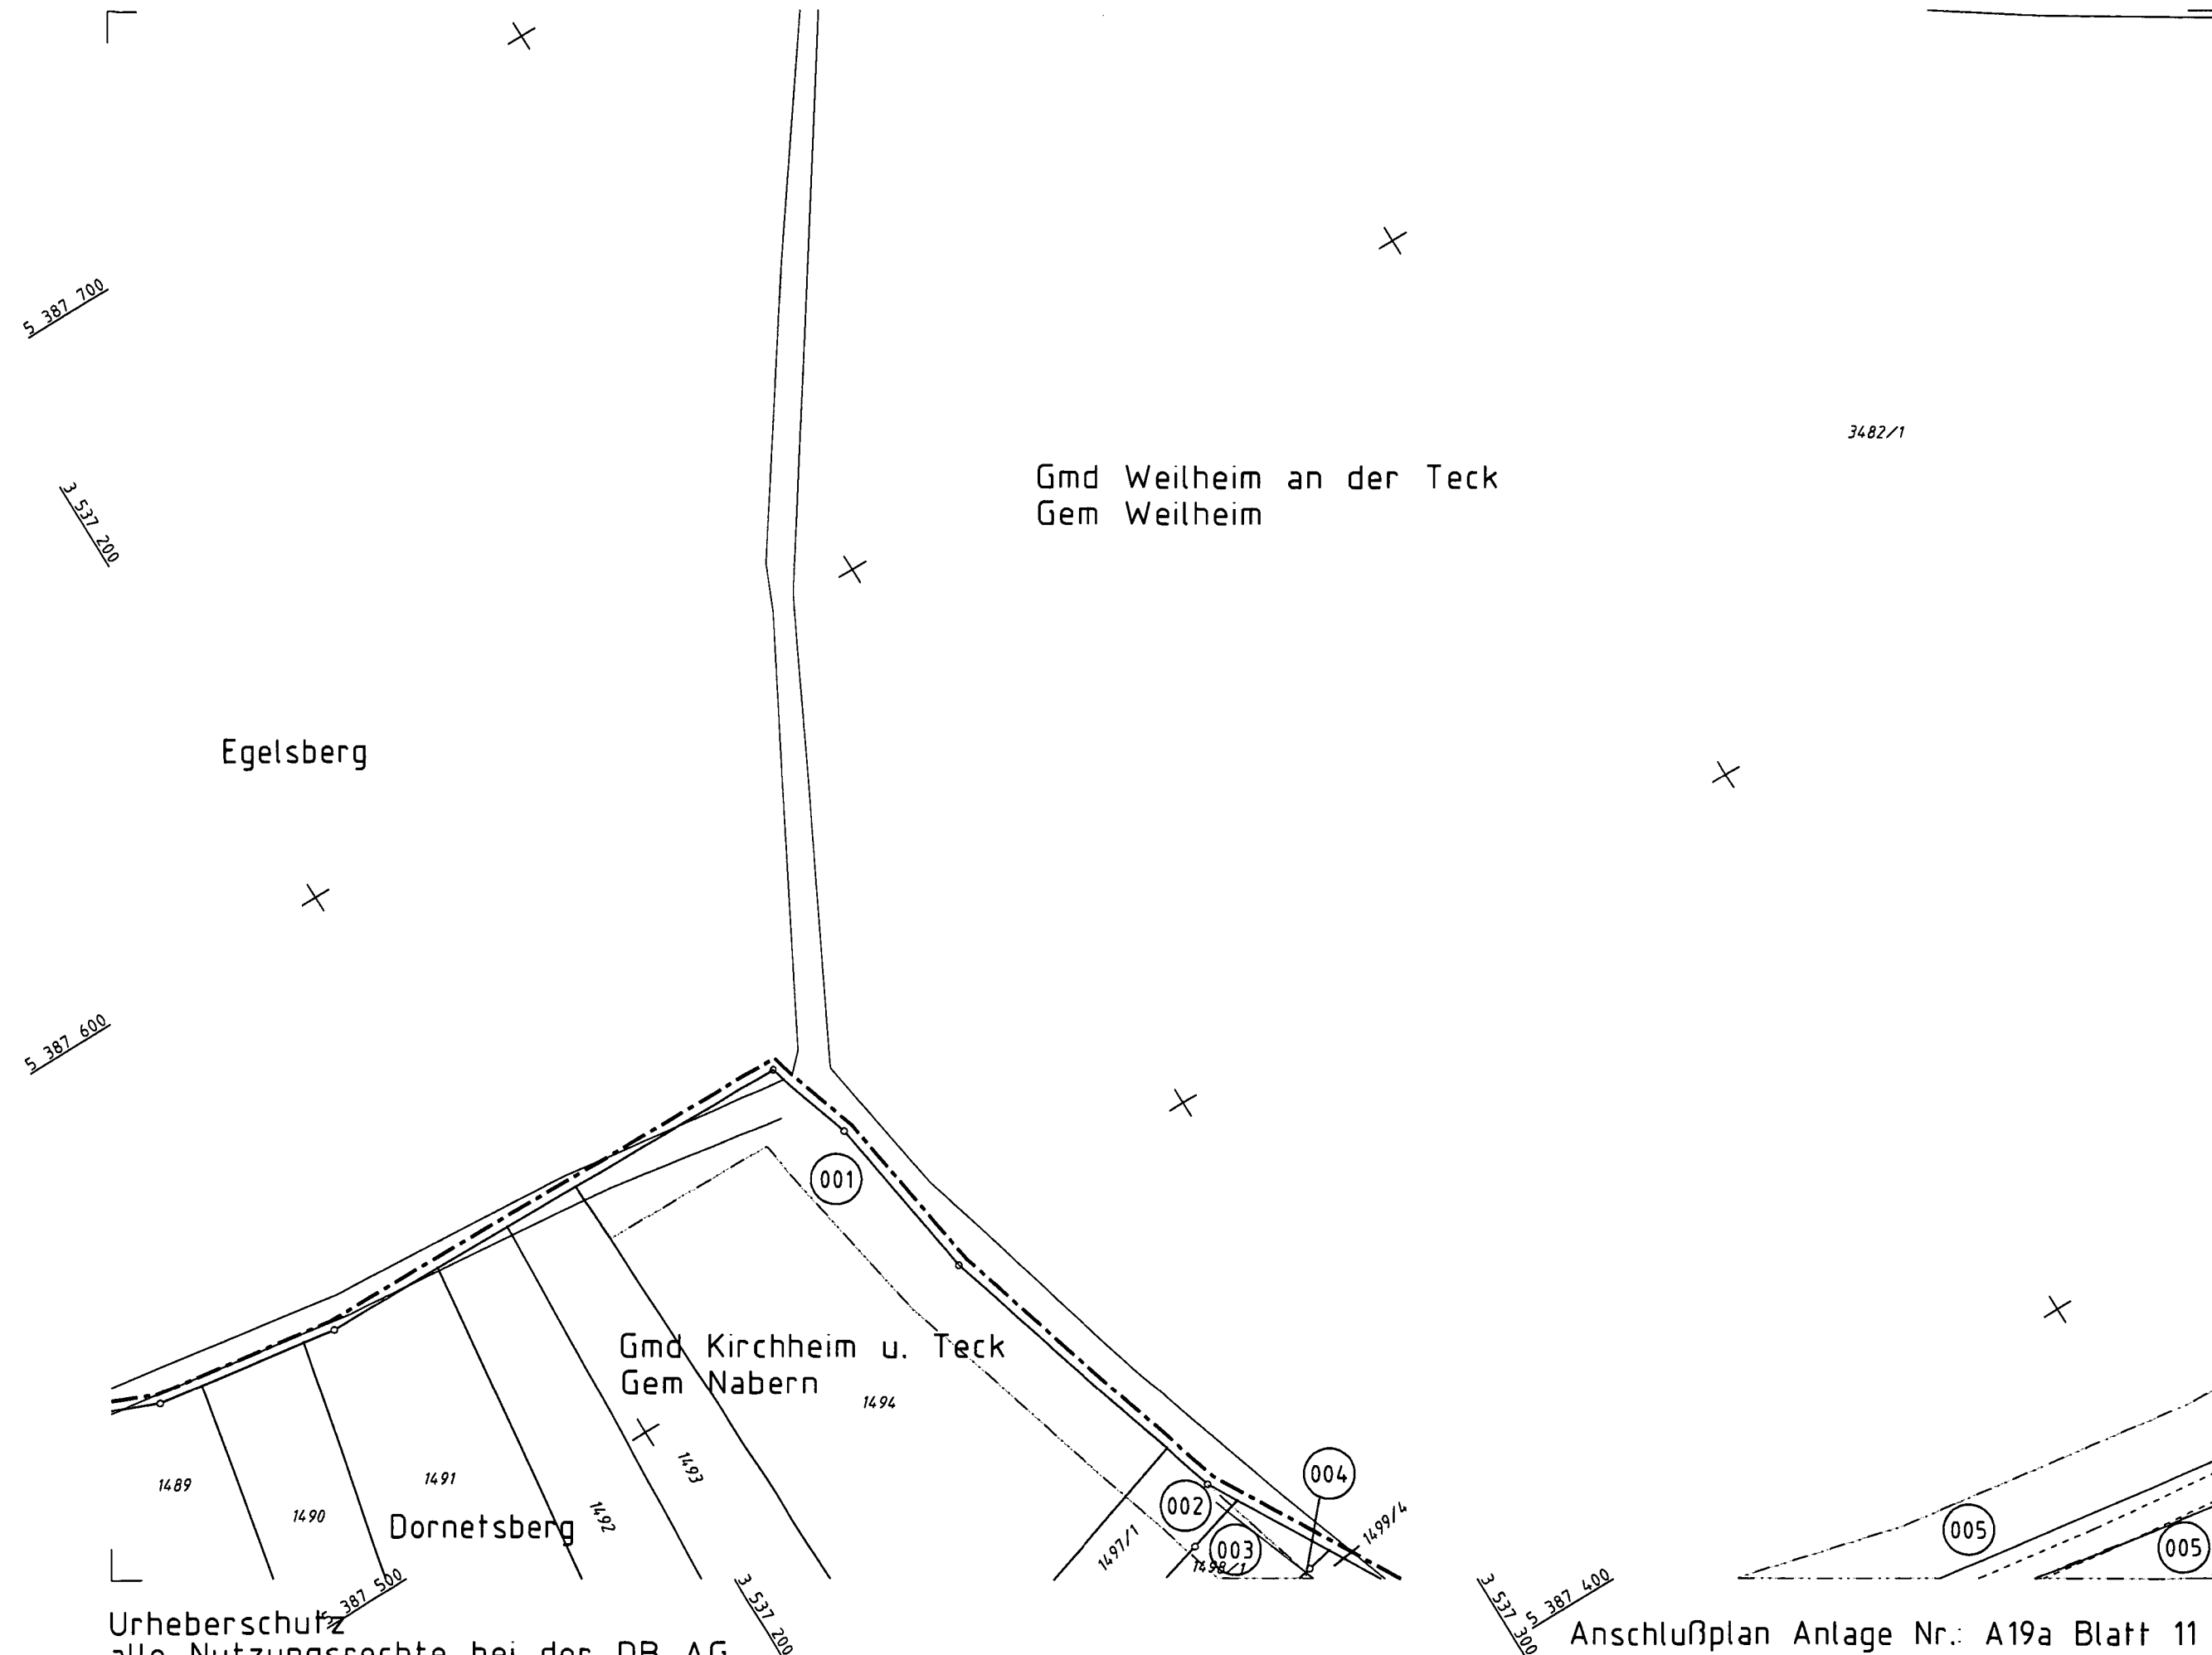


Anschlußplan Anlage Nr.: A19a Blatt 11

Anschlußplan Anlage Nr.: A19 Blatt 13

**Legende**

- Bestand
- Planung
- Gemarkungsgrenze
- Planfeststellungsgrenze
- Grenze des technischen Projektes
- lfd. Nummer in jeder Gemarkung mit 001 beginnend
- Flächenbedarf für Bahnbetriebsgelände
- Flächenbedarf für sonstige technische Maßnahmen
- zusätzlicher Flächenbedarf für LBP
- vorübergehender Flächenbedarf

**Ausbau- und Neubaustrecke  
Stuttgart - Augsburg**

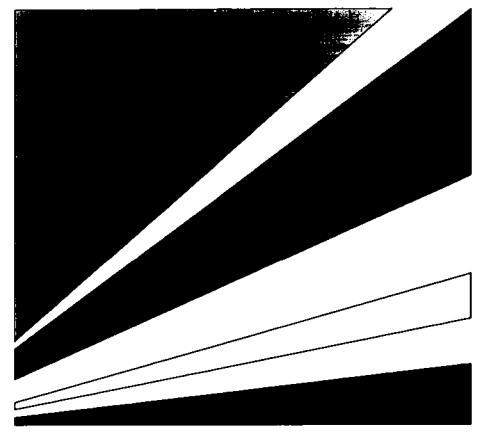


Bereich Wendlingen - Ulm

**Planfeststellungsunterlagen**  
- Teil A -

**Abschnitt 2.1 c, von km 34,252 bis km 39,270, im Bereich der Gemeinden Kirchheim-Weilheim-Aichelberg**


Nach §§ 18 ff Allgemeines Eisenbahngesetz planfestgestellt durch Beschluß vom 13. Aug. 1999  
Az.: 1015 Psp NBS 2.1c  
Eisenbahn-Bundesamt Außenstelle Stuttgart  
Im Auftrag  
*Kaufmann*

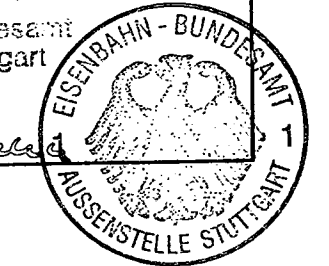

Stuttgart, den 01.10.1997 <i>Prof. Fritz Uhrig</i> Prof. Fritz Uhrig		Stuttgart, den 01.10.1997 <i>Prof. Ernst Krittler</i> Prof. Ernst Krittler		Geschäftsbereich Netz Projektzentrum Südwest	
Datum	Name	Datum	Name		
Bearb.	08.97	Sfm	Bearb.		<b>Grunderwerb (Flächenbedarf) km 34,98</b>
Gez.	08.97	Sfm	Gez.		
Gepr.	08.97	Uhr	Gepr.	08.97	
				Maßstab 1:1000	Anlage: A19a Blätter 35 Blatt 12

Urheberschutz  
alle Nutzungsrechte bei der DB AG

# Ausbau- und Neubaustrecke Stuttgart - Augsburg

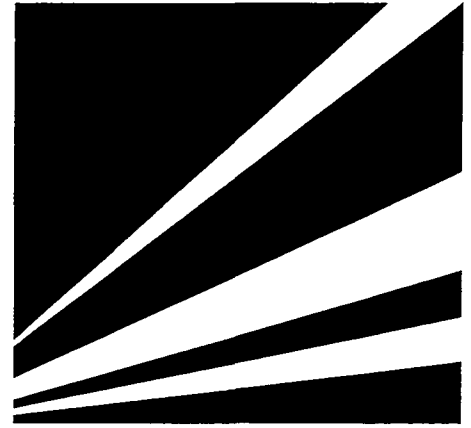


Bereich Wendlingen - Ulm

## Planfeststellungsunterlagen - Teil A -

Abschnitt 2.1 c, von km 34,252 bis km 39,270, Im Bereich der Gemeinden  
**Kirchheim-Weilheim-Aichelberg**

Nach §§ 18 ff Allgemeines  
Eisenbahngesetz  
planfestgestellt durch Beschluß  
vom 13. Aug. 1999  
Az.: 1016 *ap NBS 2.1c*  
Eisenbahn-Bundesamt  
Außenstelle Stuttgart  
Im Auftrag  
*Kaufmann*

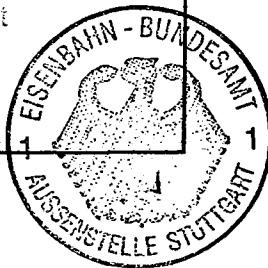


091-11

Stuttgart, den 01.10.1997 <i>ppa Uhrig</i> Dipl.-Ing. Rolf Uhrig		Stuttgart, den 01.10.1997 <i>Kritlian</i> Prof. Ernst Kritlian		Geschäftsbereich Netz Projektzentrum Südwest	
	Datum	Name		Datum	Name
Bearb.	08.97	Sfm	Bearb.		
Gez.	08.97	Sfm	Gez.		
Gepr.	08.97	Uhr	Gepr.	09.97	Ne
			Maßstab 1:1000		Anlage: A19a
					Blätter 35 Blatt 13



# Ausbau- und Neubaustrecke Stuttgart - Augsburg

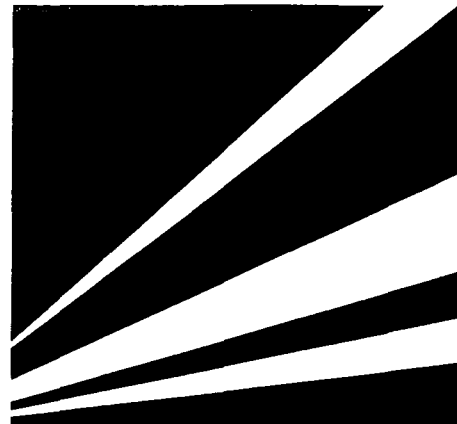


Bereich Wendlingen - Ulm

## Planfeststellungsunterlagen - Teil A -

Abschnitt 2.1 c, von km 34,252 bis km 39,270, im Bereich der Gemeinden  
**Kirchheim-Weilheim-Aichelberg**

Deckblatt zu Anlage A19a Blatt 14 (Stand 10.97)  
Anpassung Grunderwerb

Nach §§ 18 ff Allgemeines  
Eisenbahngesetz  
planfestgestellt durch Beschluß  
vom 13. Aug. 1999  
Az.: 1043 *ap NBS 2.1c*  
Eisenbahn-Bundesamt  
Außenstelle Stuttgart  
Im Auftrag  
*Kaufmann*

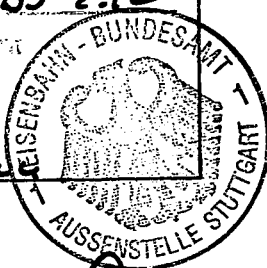

*091-12*

Stuttgart, den 16.12.1998 <i>Rohr</i> Dipl.-Ing. Rohr Uhrig		Stuttgart, den 16.12.1998 <i>Kritlian</i> Prof. Ernst Kritlian		Geschäftsbereich Netz Projektzentrum Südwest	
	Datum	Name		Datum	Name
Bearb.	12.98	Sfm	Bearb.		
Gez.	12.98	Sfm	Gez.		
Gepr.	12.98	Uhr	Gepr.	12.98	Ne
			Maßstab 1:1000		Anlage: A19a-A
					Blätter 35 Blatt 14

# Ausbau- und Neubaustrecke Stuttgart - Augsburg




Bereich Wendlingen - Ulm

## Planfeststellungsunterlagen

- Teil A -

Abschnitt 2.1 c, von km 34,252 bis km 39,270, im Bereich der Gemeinden  
**Kirchheim-Weilheim-Aichelberg**


Nach §§ 18 ff Allgemeines  
Eisenbahngesetz  
planfestgestellt durch Beschluß  
vom 13. Aug. 1999  
Az.: 1015 *rap NBS 2.1c*  
Eisenbahn-Bundesamt  
Außenstelle Stuttgart  
Im Auftrag  
*Klein/mack*

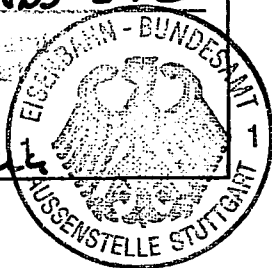

091-13

Stuttgart, den 01.10.1997 <i>ppp Uhrig</i> Dipl.-Ing. Rolf Uhrig		Stuttgart, den 01.10.1997 <i>Kritlian</i> Prof. Ernst Kritlian		Geschäftsbereich Netz Projektzentrum Südwest	
	Datum	Name		Datum	Name
Bearb.	08.97	Sfm	Bearb.		
Gez.	08.97	Sfm	Gez.		
Gepr.	08.97	Uhr	Gepr.	09.97	Ne
				<b>Grunderwerb (Flächenbedarf) km 35,67</b>	
				Maßstab 1:1000	
				Anlage: A19a  Blätter 35      Blatt 15	

# Ausbau- und Neubaustrecke Stuttgart - Augsburg

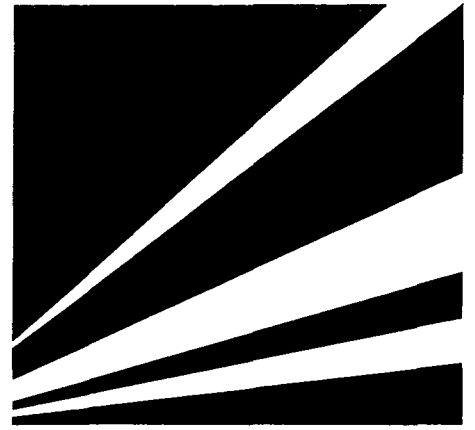


Bereich Wendlingen - Ulm

## Planfeststellungsunterlagen - Teil A -


Abschnitt 2.1 c, von km 34,252 bis km 39,270, im Bereich der Gemeinden  
**Kirchheim-Weilheim-Aichelberg**

Nach §§ 18 ff Allgemeines  
Eisenbahngesetz  
planfestgestellt durch Beschluß  
vom 13. Aug. 1999  
Az.: 1015 P ap NBS 2.1c  
Eisenbahn-Bundesamt  
Außenstelle Stuttgart  
Im Auftrag  
*Kaufmann*

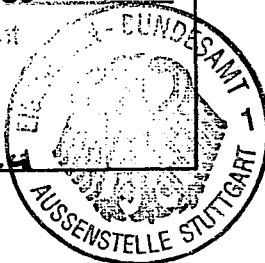

091-14

Stuttgart, den 01.10.1997 <i>Rolf Uhrig</i> Dipl.-Ing. Rolf Uhrig		Stuttgart, den 01.10.1997 <i>Ernst Krittian</i> Prof. Ernst Krittian		Geschäftsbereich Netz Projektzentrum Südwest	
	Datum	Name		Datum	Name
Bearb.	08.97	Sfm	Bearb.		
Gez.	08.97	Sfm	Gez.		
Gepr.	08.97	Uhr	Gepr.	09.97	Ne
				<b>Grunderwerb (Flächenbedarf) km 35,67</b>	
				Maßstab 1:1000	Anlage: A19a Blätter 35 Blatt 16

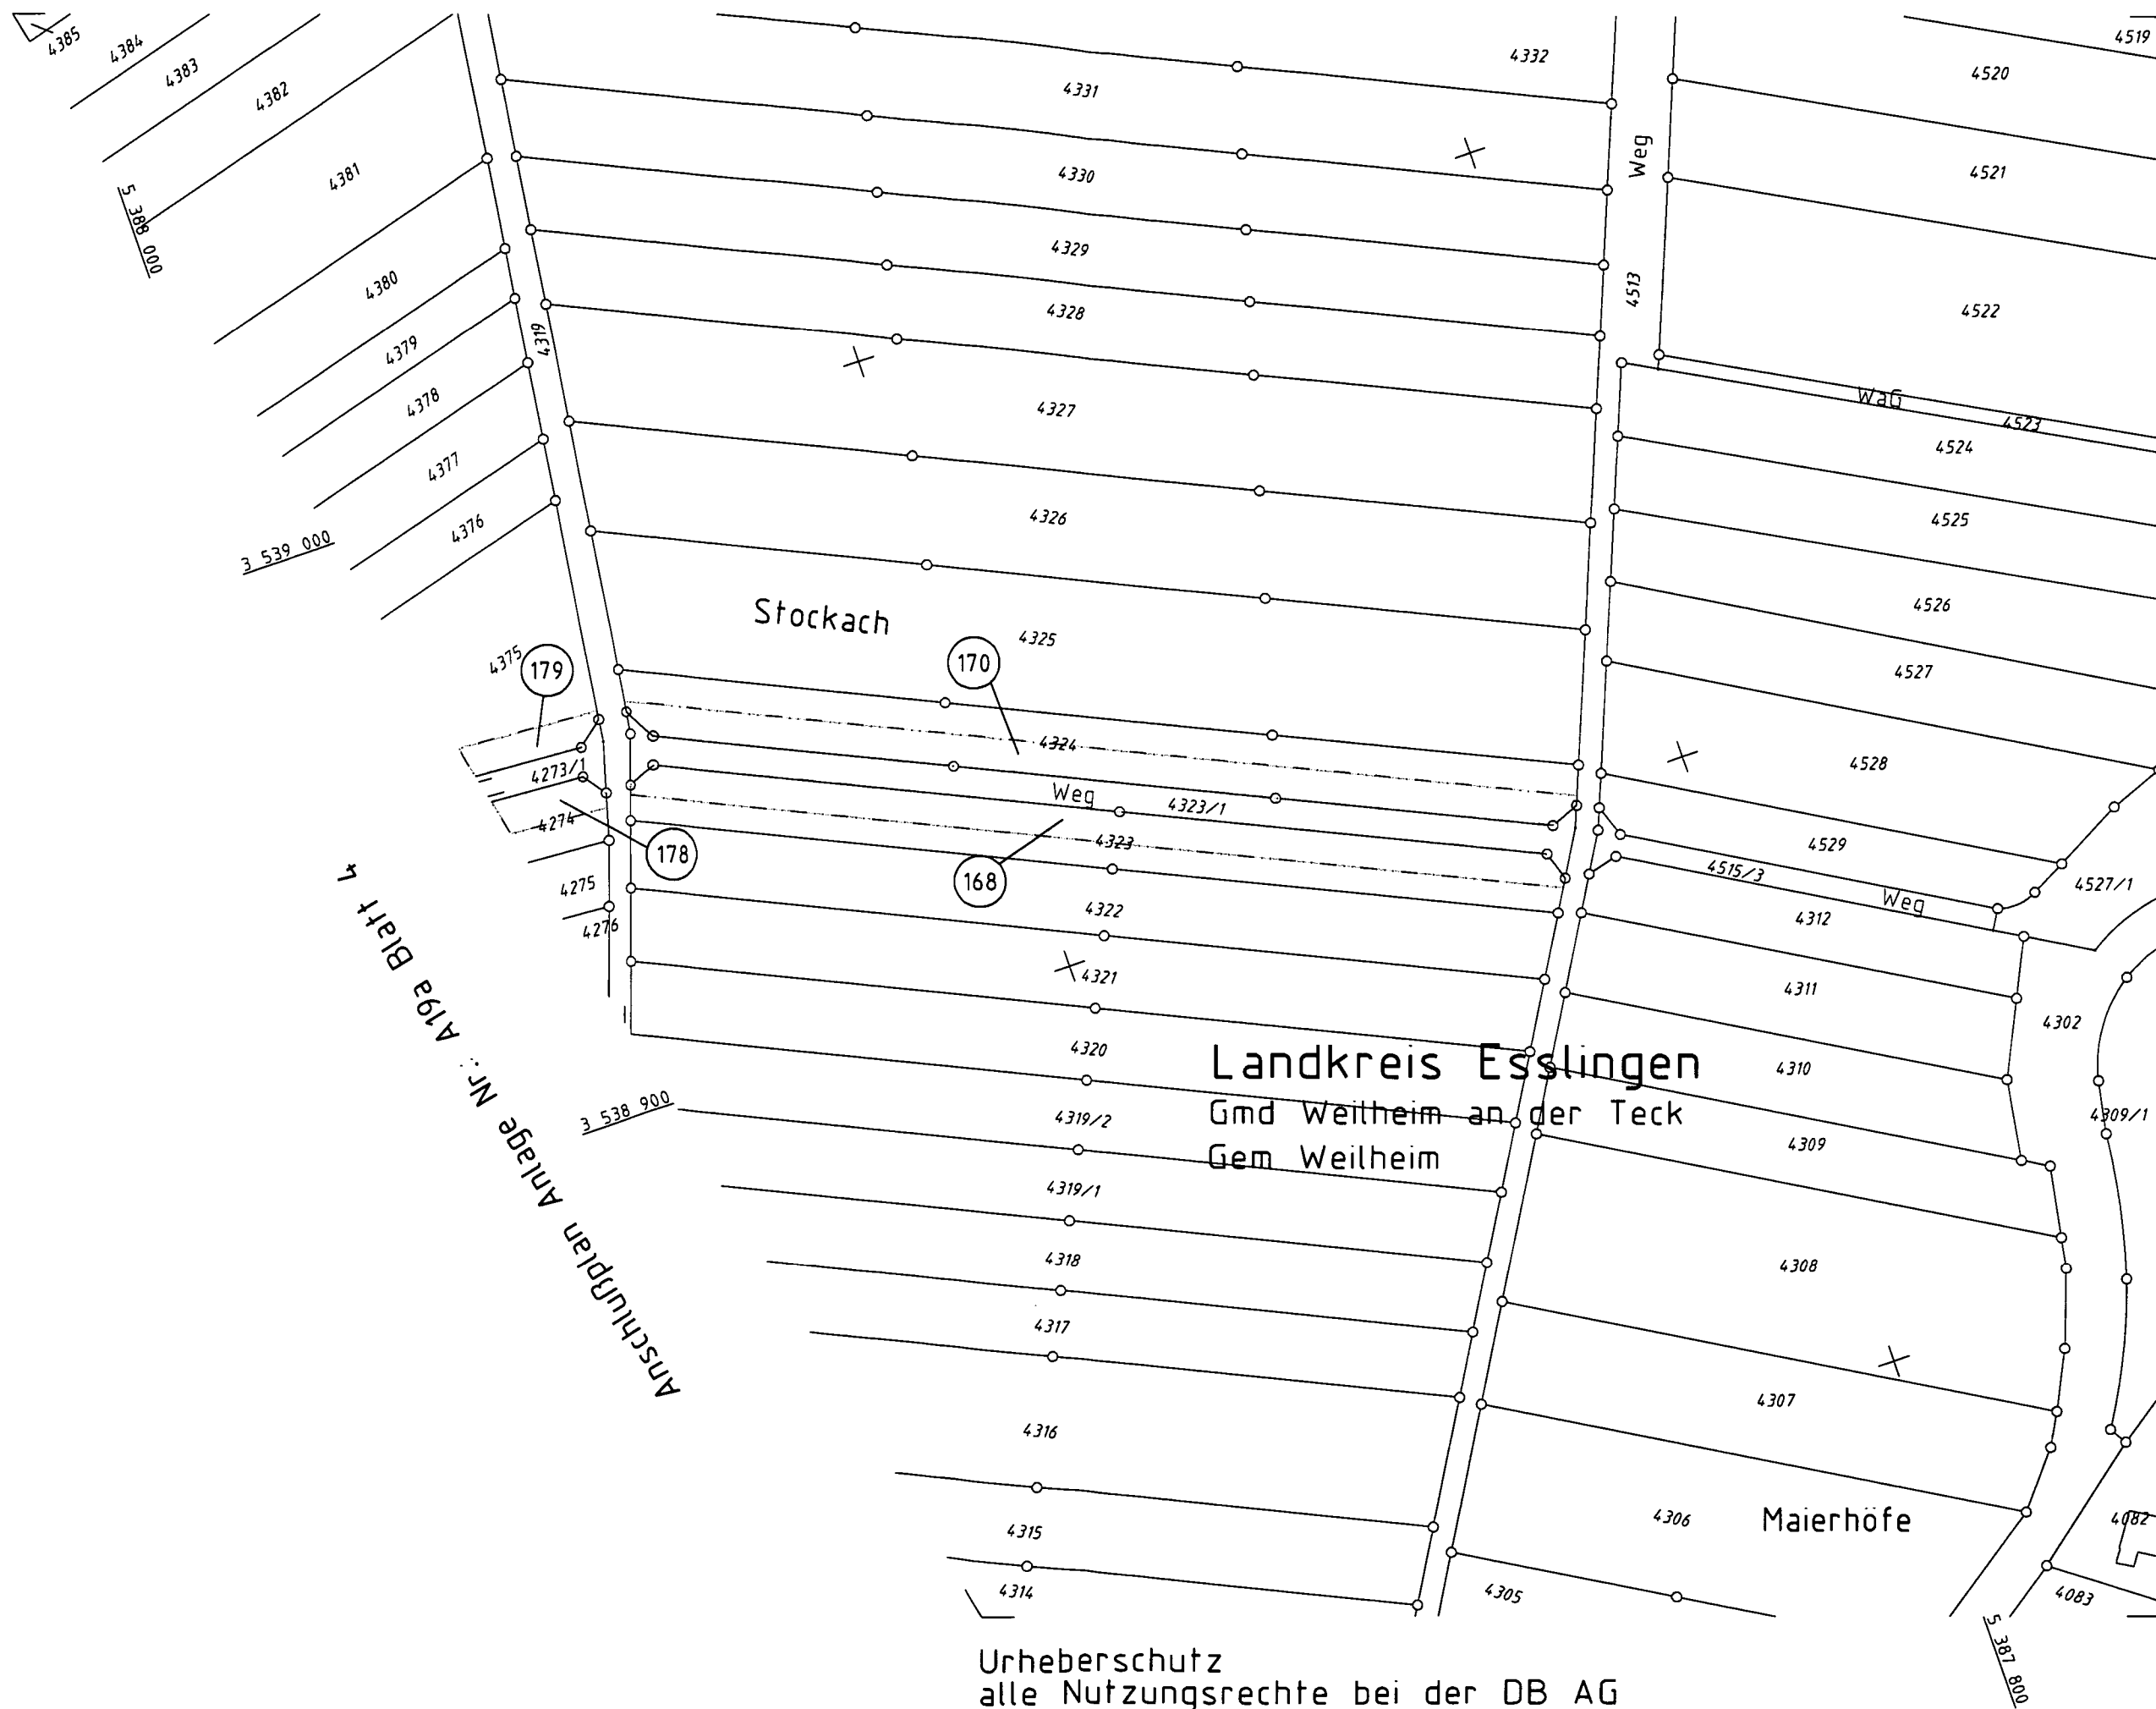


Urberschutz  
alle Nutzungsrechte bei der DB AG

### Legende

- Bestand
- Planung
- Gemarkungsgrenze
- Planfeststellungsgrenze
- Grenze des technischen Projektes
- 017 lfd. Nummer in jeder Gemarkung mit 001 beginnend
- Flächenbedarf für Bahnbetriebsgelände
- Flächenbedarf für sonstige technische Maßnahmen
- zusätzlicher Flächenbedarf für LBP
- vorübergehender Flächenbedarf

# Ausbau- und Neubaustrecke Stuttgart - Augsburg

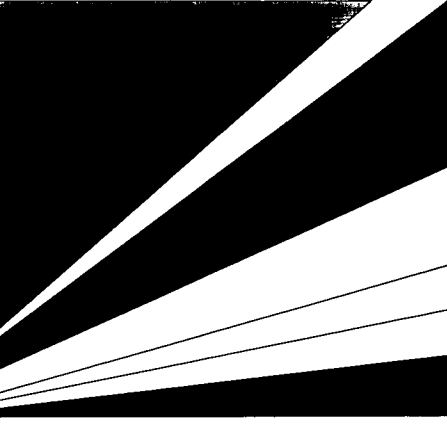


Bereich Wendlingen - Ulm

## Planfeststellungsunterlagen - Teil A -

Abschnitt 2.1 c, von km 34,252 bis km 39,270, im Bereich der Gemeinden  
**Kirchheim-Weilheim-Aichelberg**

Nach §§ 18 ff Allgemeines  
Eisenbahngesetz  
planfestgestellt durch Beschluß  
vom 13. Aug. 1999  
Az.: 1015 Pap NBS 2.1c  
Eisenbahn-Anlage mit  
Ausstellung Stuttgart  
Im Auftrag  
*Koelliker*

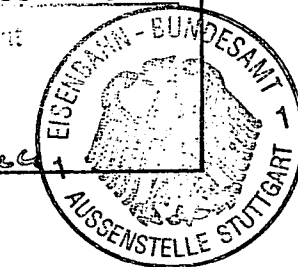

Stuttgart, den 01.10.1997 <i>Rolf Uhrig</i> apl. Ing. Rolf Uhrig		Stuttgart, den 01.10.1997 <i>Ernst Krittan</i> Prof. Ernst Krittan		Geschäftsbereich Netz Projektzentrum Südwest		
Datum	Name	Datum	Name	<b>Grunderwerb (Flächenbedarf) km 36,53</b>		
Bearb.	08.97	Stm	Bearb.			
Gez.	08.97	Stm	Gez.			
Gepr.	08.97	Uhr	Gepr.	09.97	Ne	
				Maßstab 1:1000	Anlage: A19a	
				Blätter 35	Blatt 17	

# Ausbau- und Neubaustrecke Stuttgart - Augsburg




Bereich Wendlingen - Ulm

## Planfeststellungsunterlagen - Teil A -

Abschnitt 2.1 c, von km 34,252 bis km 39,270, im Bereich der Gemeinden  
**Kirchheim-Weilheim-Aichelberg**


Nach §§ 18 ff Allgemeines  
Eisenbahngesetz  
planfestgestellt durch Beschluß  
vom 13. Aug. 1999  
Az.: 1015 *Fap NBS 2.1c*  
Eisenbahn-Bundesamt  
Außenstelle Stuttgart  
Im Auftrag  
*Karlmann*

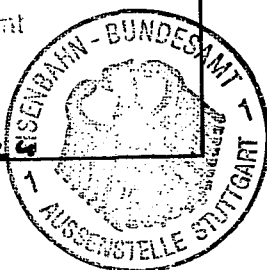

091-15

Stuttgart, den 01.10.1997 <i>Rolf Uhrig</i> Dipl.-Ing. Rolf Uhrig		Stuttgart, den 01.10.1997 <i>Ernst Krittan</i> Prof. Ernst Krittan		Geschäftsbereich Netz Projektzentrum Südwest	
	Datum	Name		Datum	Name
Bearb.	08.97	Sfm	Bearb.		
Gez.	08.97	Sfm	Gez.		
Gepr.	08.97	Uhr	Gepr.	09.07	Ne
			Maßstab 1:1000		Anlage: A19a
					Blätter 35 Blatt 18

# Ausbau- und Neubaustrecke Stuttgart - Augsburg

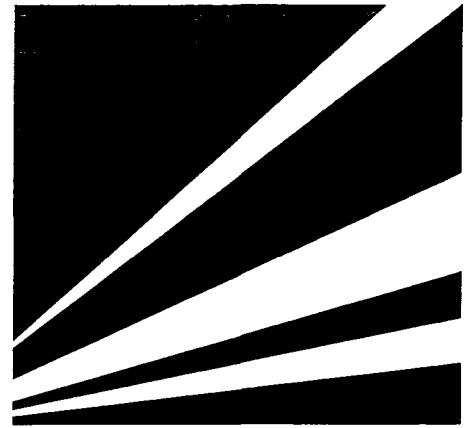


Bereich Wendlingen - Ulm

## Planfeststellungsunterlagen

- Teil A -

Abschnitt 2.1 c, von km 34,252 bis km 39,270, Im Bereich der Gemeinden  
**Kirchheim-Weilheim-Aichelberg**


Nach §§ 18 ff Allgemeines  
Eisenbahngesetz  
planfestgestellt durch Beschluß  
vom 13. Aug. 1999  
Az.: 1015 Pap. NBS 2.1c  
Eisenbahn-Bundesamt  
Außenstelle Stuttgart  
Im Auftrag  
*Kai/mauer*

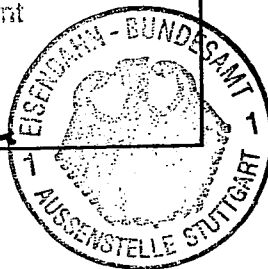

094-16

Stuttgart, den 01.10.1997 <i>Rolf Uhrig</i> Dipl.-Ing. Rolf Uhrig		Stuttgart, den 01.10.1997 <i>Ernst Krittan</i> Prof. Ernst Krittan		Geschäftsbereich Netz Projektzentrum Südwest	
	Datum	Name		Datum	Name
Bearb.	08.97	Stm	Bearb.		
Gez.	08.97	Stm	Gez.		
Gepr.	08.97	Uhr	Gepr.	09.97	Ne
			Maßstab 1:1000		Anlage: A19a
					Blätter 35 Blatt 19

# Ausbau- und Neubaustrecke Stuttgart - Augsburg

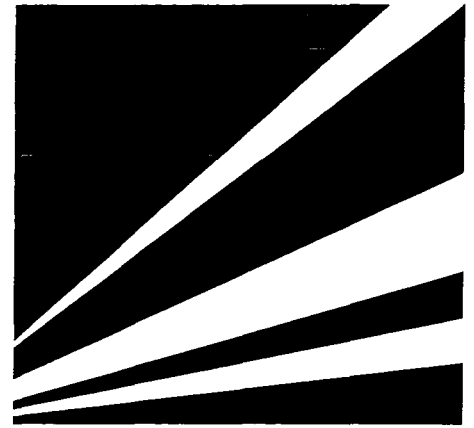


Bereich Wendlingen - Ulm

## Planfeststellungsunterlagen - Teil A -

Abschnitt 2.1 c, von km 34,252 bis km 39,270, im Bereich der Gemeinden  
**Kirchheim-Weilheim-Aichelberg**


Nach §§ 18 ff Allgemeines  
Eisenbahngesetz  
planfestgestellt durch Beschluß  
vom 13. Aug. 1999  
Az.: 1015 ap NBS 2.1c  
Eisenbahn-Bundesamt  
Außenstelle Stuttgart  
Im Auftrag  
*Kaufmann*

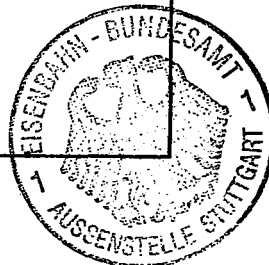

087-70

Stuttgart, den 01.10.1997 <i>Rolf Uhrig</i> Dipl.-Ing. Rolf Uhrig		Stuttgart, den 01.10.1997 <i>Ernst Kritian</i> Prof. Ernst Kritian		Geschäftsbereich Netz Projektzentrum Südwest	
	Datum	Name		Datum	Name
Bearb.	08.97	Sfm	Bearb.		
Gez.	08.97	Sfm	Gez.		
Gepr.	08.97	Uhr	Gepr.	09.97	Ne
				<b>Grunderwerb (Flächenbedarf) km 37,45</b>	
				Maßstab 1:1000	Anlage: A19a
					Blätter 35 Blatt 20

# Ausbau- und Neubaustrecke Stuttgart - Augsburg

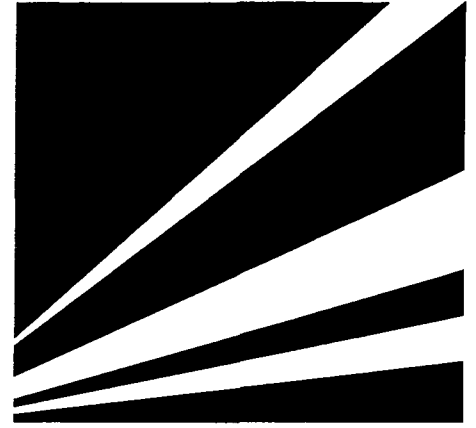


Bereich Wendlingen - Ulm

## Planfeststellungsunterlagen - Teil A -

Abschnitt 2.1 c, von km 34,252 bis km 39,270, im Bereich der Gemeinden  
**Kirchheim-Weilheim-Aichelberg**

Nach §§ 18 ff Allgemeines  
Eisenbahngesetz  
planfestgestellt durch Beschluß  
vom 13. Aug. 1999  
Az.: 1015 Psp NBS 2.1c  
Eisenbahn-Bundesamt  
Außenstelle Stuttgart  
Im Auftrag  
Kaufmann

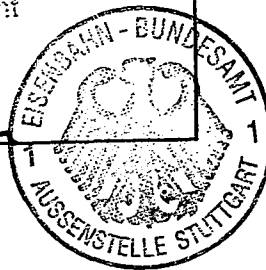

09.10.99

Stuttgart, den 01.10.1997 <i>Rolf Uhrig</i> Prof. Ing. Rolf Uhrig		Stuttgart, den 01.10.1997 <i>Ernst Krittian</i> Prof. Ernst Krittian		Geschäftsbereich Netz Projektzentrum Südwest	
	Datum	Name		Datum	Name
Bearb.	08.97	Sfm	Bearb.		
Gez.	08.97	Sfm	Gez.		
Gepr.	08.97	Uhr	Gepr.	09.97	Ne
				<b>Grunderwerb (Flächenbedarf) km 37,70</b>	
			Maßstab 1:1000		Anlage: A19a Blätter 35 Blatt 21



# Ausbau- und Neubaustrecke Stuttgart - Augsburg




Bereich Wendlingen - Ulm

## Planfeststellungsunterlagen - Teil A -

Abschnitt 2.1 c, von km 34,252 bis km 39,270, im Bereich der Gemeinden  
**Kirchheim-Weilheim-Aichelberg**

Nach §§ 18 ff Allgemeines  
Eisenbahngesetz  
planfestgestellt durch Beschluß  
vom 13. Aug. 1999  
Az.: 1015 Pap NBS 2.1c  
Eisenbahn-Bundesamt  
Außenstelle Stuttgart  
Im Auftrag  
*Kaufmann*

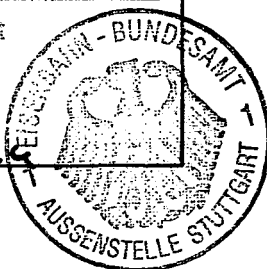

Stuttgart, den 01.10.1997 <i>Rolf Uhrig</i> Dipl.-Ing. Rolf Uhrig		Stuttgart, den 01.10.1997 <i>Ernst Kritlian</i> Prof. Ernst Kritlian		Geschäftsbereich Netz Projektzentrum Südwest	
	Datum	Name		Datum	Name
Bearb.	08.97	Sfm	Bearb.		
Gez.	08.97	Sfm	Gez.		
Gepr.	08.97	Uhr	Gepr.	09.97	Ne
			Maßstab 1:1000		Anlage: A19a
					Blätter 35 Blatt 22

# Ausbau- und Neubaustrecke Stuttgart - Augsburg




Bereich Wendlingen - Ulm

## Planfeststellungsunterlagen - Teil A -

Abschnitt 2.1 c, von km 34,252 bis km 39,270, im Bereich der Gemeinden  
**Kirchheim-Weilheim-Aichelberg**


Nach §§ 18 ff Allgemeines  
Eisenbahngesetz  
planfestgestellt durch Beschluß  
vom 13. Aug. 1999  
Az.: 10 18 99 ap NBS 2.1c  
Eisenbahn-Bundesamt  
Außenstelle Stuttgart  
Im Auftrag  
*Kai Kraus*

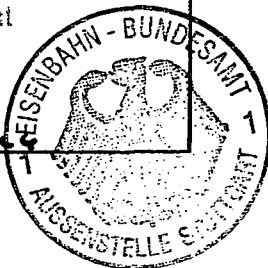

09.10.99

Stuttgart, den 01.10.1997 <i>Rolf Uhrig</i> Dipl.-Ing. Rolf Uhrig		Stuttgart, den 01.10.1997 <i>Ernst Krittian</i> Prof. Ernst Krittian		Geschäftsbereich Netz Projektzentrum Südwest	
	Datum	Name		Datum	Name
Bearb.	08.97	Sfm	Bearb.		
Gez.	08.97	Sfm	Gez.		
Gepr.	08.97	Uhr	Gepr.	09.97	Ne
				<b>Grunderwerb (Flächenbedarf) km 37,07</b>	

# Ausbau- und Neubaustrecke Stuttgart - Augsburg

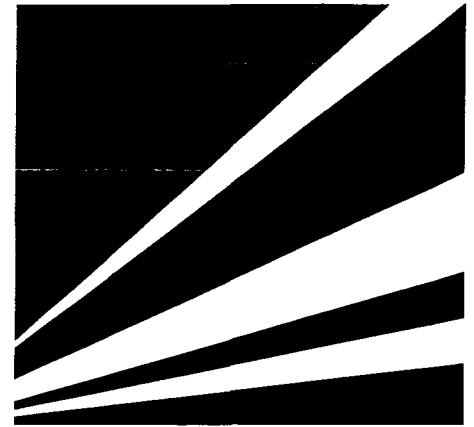


Bereich Wendlingen - Ulm



## Planfeststellungsunterlagen - Teil A -

Abschnitt 2.1 c, von km 34,252 bis km 39,270, im Bereich der Gemeinden  
**Kirchheim-Weilheim-Aichelberg**

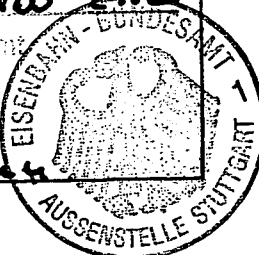
Nach §§ 18 ff Allgemeines  
Eisenbahngesetz  
planfestgestellt durch Beschluß  
vom 13. Aug. 1999  
Az.: 1015 Pa.p. *NBS 2.1c*  
Eisenbahn-Bundesamt  
Außenstelle Stuttgart  
Im Auftrag  
*Kaufmann*



021-21

Stuttgart, den 01.10.1997 <i>Rolf Uhrig</i> Dipl.-Ing. Rolf Uhrig		Stuttgart, den 01.10.1997 <i>Krittan</i> Prof. Ernst Krittan		Geschäftsbereich Netz Projektzentrum Südwest		
	Datum	Name				Datum
Bearb.	08.97	Sfm	Bearb.			
Gez.	08.97	Sfm	Gez.			
Gepr.	08.97	Uhr	Gepr.	09.97	Ne	
						<b>Grunderwerb (Flächenbedarf) km 37,44</b>
			Blätter 35		Blatt 24	

# Ausbau- und Neubaustrecke Stuttgart - Augsburg

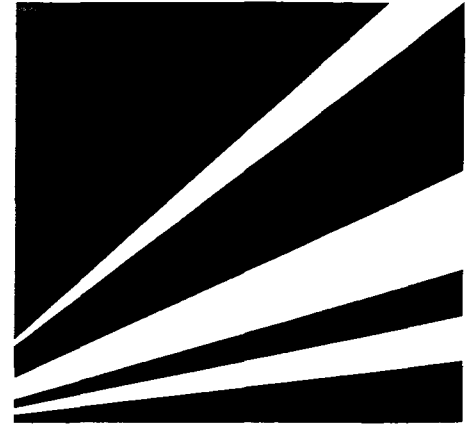


Bereich Wendlingen - Ulm

## Planfeststellungsunterlagen - Teil A -

Abschnitt 2.1 c, von km 34,252 bis km 39,270, im Bereich der Gemeinden  
**Kirchheim-Weilheim-Aichelberg**


Nach §§ 18 ff Allgemeines  
Eisenbahngesetz  
planfestgestellt durch Beschluß  
vom 13. Aug. 1999  
Az.: 1015 Pa.p NBS 2.1c  
Eisenbahn-Bundesamt  
Außenstelle Stuttgart  
Im Auftrag  
*Kaufmann*

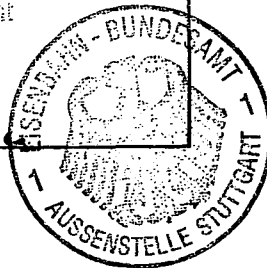

091-22

Stuttgart, den 01.10.1997 <i>ppp Uhrig</i> Dipl.-Ing. Rolf Uhrig		Stuttgart, den 01.10.1997 <i>Kritlian</i> Prof. Ernst Kritlian		Geschäftsbereich Netz Projektzentrum Südwest		
Datum		Name		<b>Grunderwerb (Flächenbedarf) km 37,65</b>		
Bearb.	08.97	Sfm	Bearb.			
Gez.	08.97	Sfm	Gez.			
Gepr.	08.97	Uhr	Gepr.			09.97
				Maßstab 1:1000		
				Anlage: A19a Blätter 35 Blatt 25		

# Ausbau- und Neubaustrecke Stuttgart - Augsburg

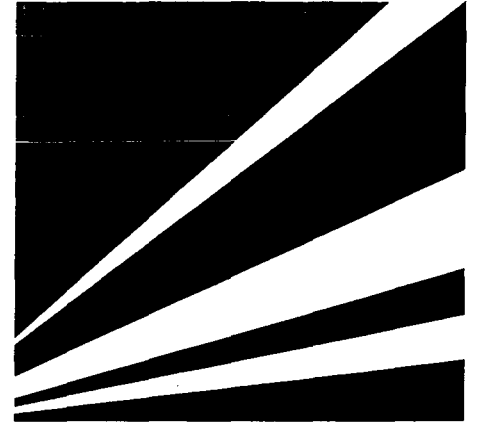


Bereich Wendlingen - Ulm

## Planfeststellungsunterlagen

- Teil A -

Abschnitt 2.1 c, von km 34,252 bis km 39,270, im Bereich der Gemeinden  
**Kirchheim-Weilheim-Aichelberg**


Nach §§ 18 ff Allgemeines  
Eisenbahngesetz  
planfestgestellt durch Beschluß  
vom 13. Aug. 1999  
Az.: 1015 P ap NBS 2.1c  
Eisenbahn-Bundesamt  
Außenstelle Stuttgart  
Im Auftrag  
*Kau/mau*

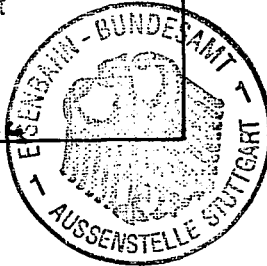

09A-23

Stuttgart, den 01.10.1997 <i>Rolf Uhrig</i> Dipl.-Ing. Rolf Uhrig		Stuttgart, den 01.10.1997 <i>Ernst Krittan</i> Prof. Ernst Krittan		Geschäftsbereich Netz Projektzentrum Südwest		
Datum		Name		<b>Grunderwerb (Flächenbedarf) km 39,15</b>		
Bearb.	08.97	Sfm	Bearb.			
Gez.	08.97	Sfm	Gez.			
Gepr.	08.97	Uhr	Gepr.			09.97
				Maßstab 1:1000		
				Anlage: A19a Blätter 35 Blatt 26		

# Ausbau- und Neubaustrecke Stuttgart - Augsburg

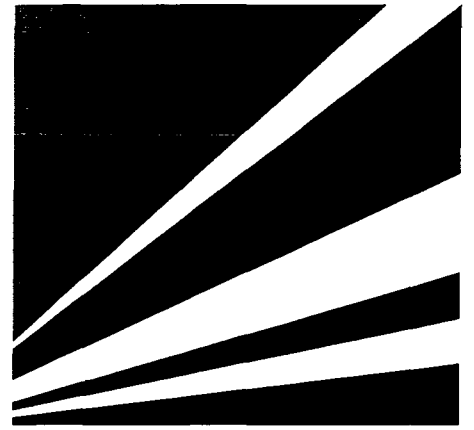


Bereich Wendlingen - Ulm

## Planfeststellungsunterlagen - Teil A -

Abschnitt 2.1 c, von km 34,252 bis km 39,270, im Bereich der Gemeinden  
**Kirchheim-Weilheim-Aichelberg**

Nach §§ 18 ff Allgemeines  
Eisenbahngesetz  
planfestgestellt durch Beschluß  
vom 13. Aug. 1999  
Az.: 1015 Psp NBS 2.1c  
Eisenbahn-Bundesamt  
Außenstelle Stuttgart  
Im Auftrag  
*Kaufmann*

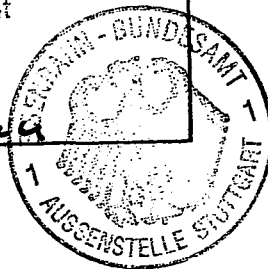

021-26

Stuttgart, den 01.10.1997 <i>Rohr</i> Dipl.-Ing. Rolf Uhrig		Stuttgart, den 01.10.1997 <i>Krittan</i> Prof. Ernst Krittan		Geschäftsbereich Netz Projektzentrum Südwest	
	Datum	Name		Datum	Name
Bearb.	08.97	Sfm	Bearb.		
Gez.	08.97	Sfm	Gez.		
Gepr.	08.97	Uhr	Gepr.	09.97	Ne
				<b>Grunderwerb (Flächenbedarf) km 39,50</b>	
				Maßstab 1:1000	
				Anlage: A19a	
				Blätter 35 Blatt 27	

# Ausbau- und Neubaustrecke Stuttgart - Augsburg



Bereich Wendlingen - Ulm

## Planfeststellungsunterlagen

- Teil A -

Abschnitt 2.1 c, von km 34,252 bis km 39,270, im Bereich der Gemeinden

## Kirchheim-Weilheim-Aichelberg


Nach §§ 18 ff Allgemeines  
Eisenbahngesetz  
planfestgestellt durch Beschluß  
vom 13. Aug. 1999

Az.: 1015 Pap NBS 2.1c

Eisenbahn-Bundesamt  
Außenstelle Stuttgart

Im Auftrag


*Kaufmann*

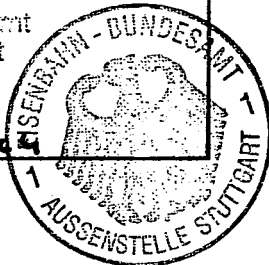

091-25

Stuttgart, den 01.10.1997 <i>Rolf Uhrig</i> Dipl.-Ing. Rolf Uhrig		Stuttgart, den 01.10.1997 <i>Ernst Kritian</i> Prof. Ernst Kritian		Geschäftsbereich Netz Projektzentrum Südwest	
	Datum	Name		Datum	Name
Bearb.	08.97	Sfm	Bearb.		
Gez.	08.97	Sfm	Gez.		
Gepr.	08.97	Uhr	Gepr.	09.97	Ne
			Maßstab 1:2500		Anlage: A19a Blätter 35 Blatt 28

# Ausbau- und Neubaustrecke Stuttgart - Augsburg

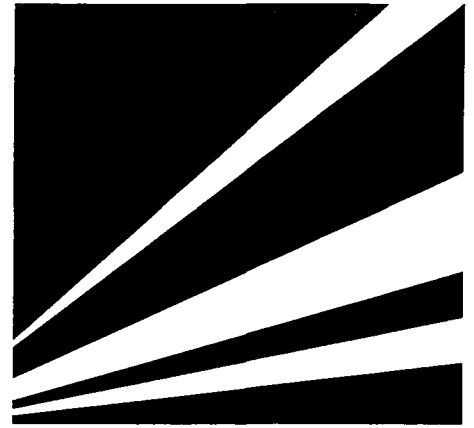


Bereich Wendlingen - Ulm

## Planfeststellungsunterlagen - Teil A -

Abschnitt 2.1 c, von km 34,252 bis km 39,270, im Bereich der Gemeinden  
**Kirchheim-Weilheim-Aichelberg**


Nach §§ 18 ff Allgemeines  
Eisenbahngesetz  
planfestgestellt durch Beschluß  
vom 13. Aug. 1999  
Az.: 1015 PaP NBS 2.1c  
Eisenbahn-Bundesamt  
Außenstelle Stuttgart  
Im Auftrag  
*Kaiser/mauer*

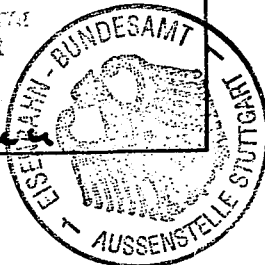

09-26

Stuttgart, den 01.10.1997 <i>Rolf Uhrig</i> Dipl.-Ing. Rolf Uhrig		Stuttgart, den 01.10.1997 <i>Ernst Krittan</i> Prof. Ernst Krittan		Geschäftsbereich Netz Projektzentrum Südwest	
	Datum	Name		Datum	Name
Bearb.	08.97	Sfm	Bearb.		
Gez.	08.97	Sfm	Gez.		
Gepr.	08.97	Uhr	Gepr.	09.97	Ne
				<b>Grunderwerb (Flächenbedarf)</b>	
				Maßstab 1:2500	Anlage: A19a Blätter 35 Blatt 29



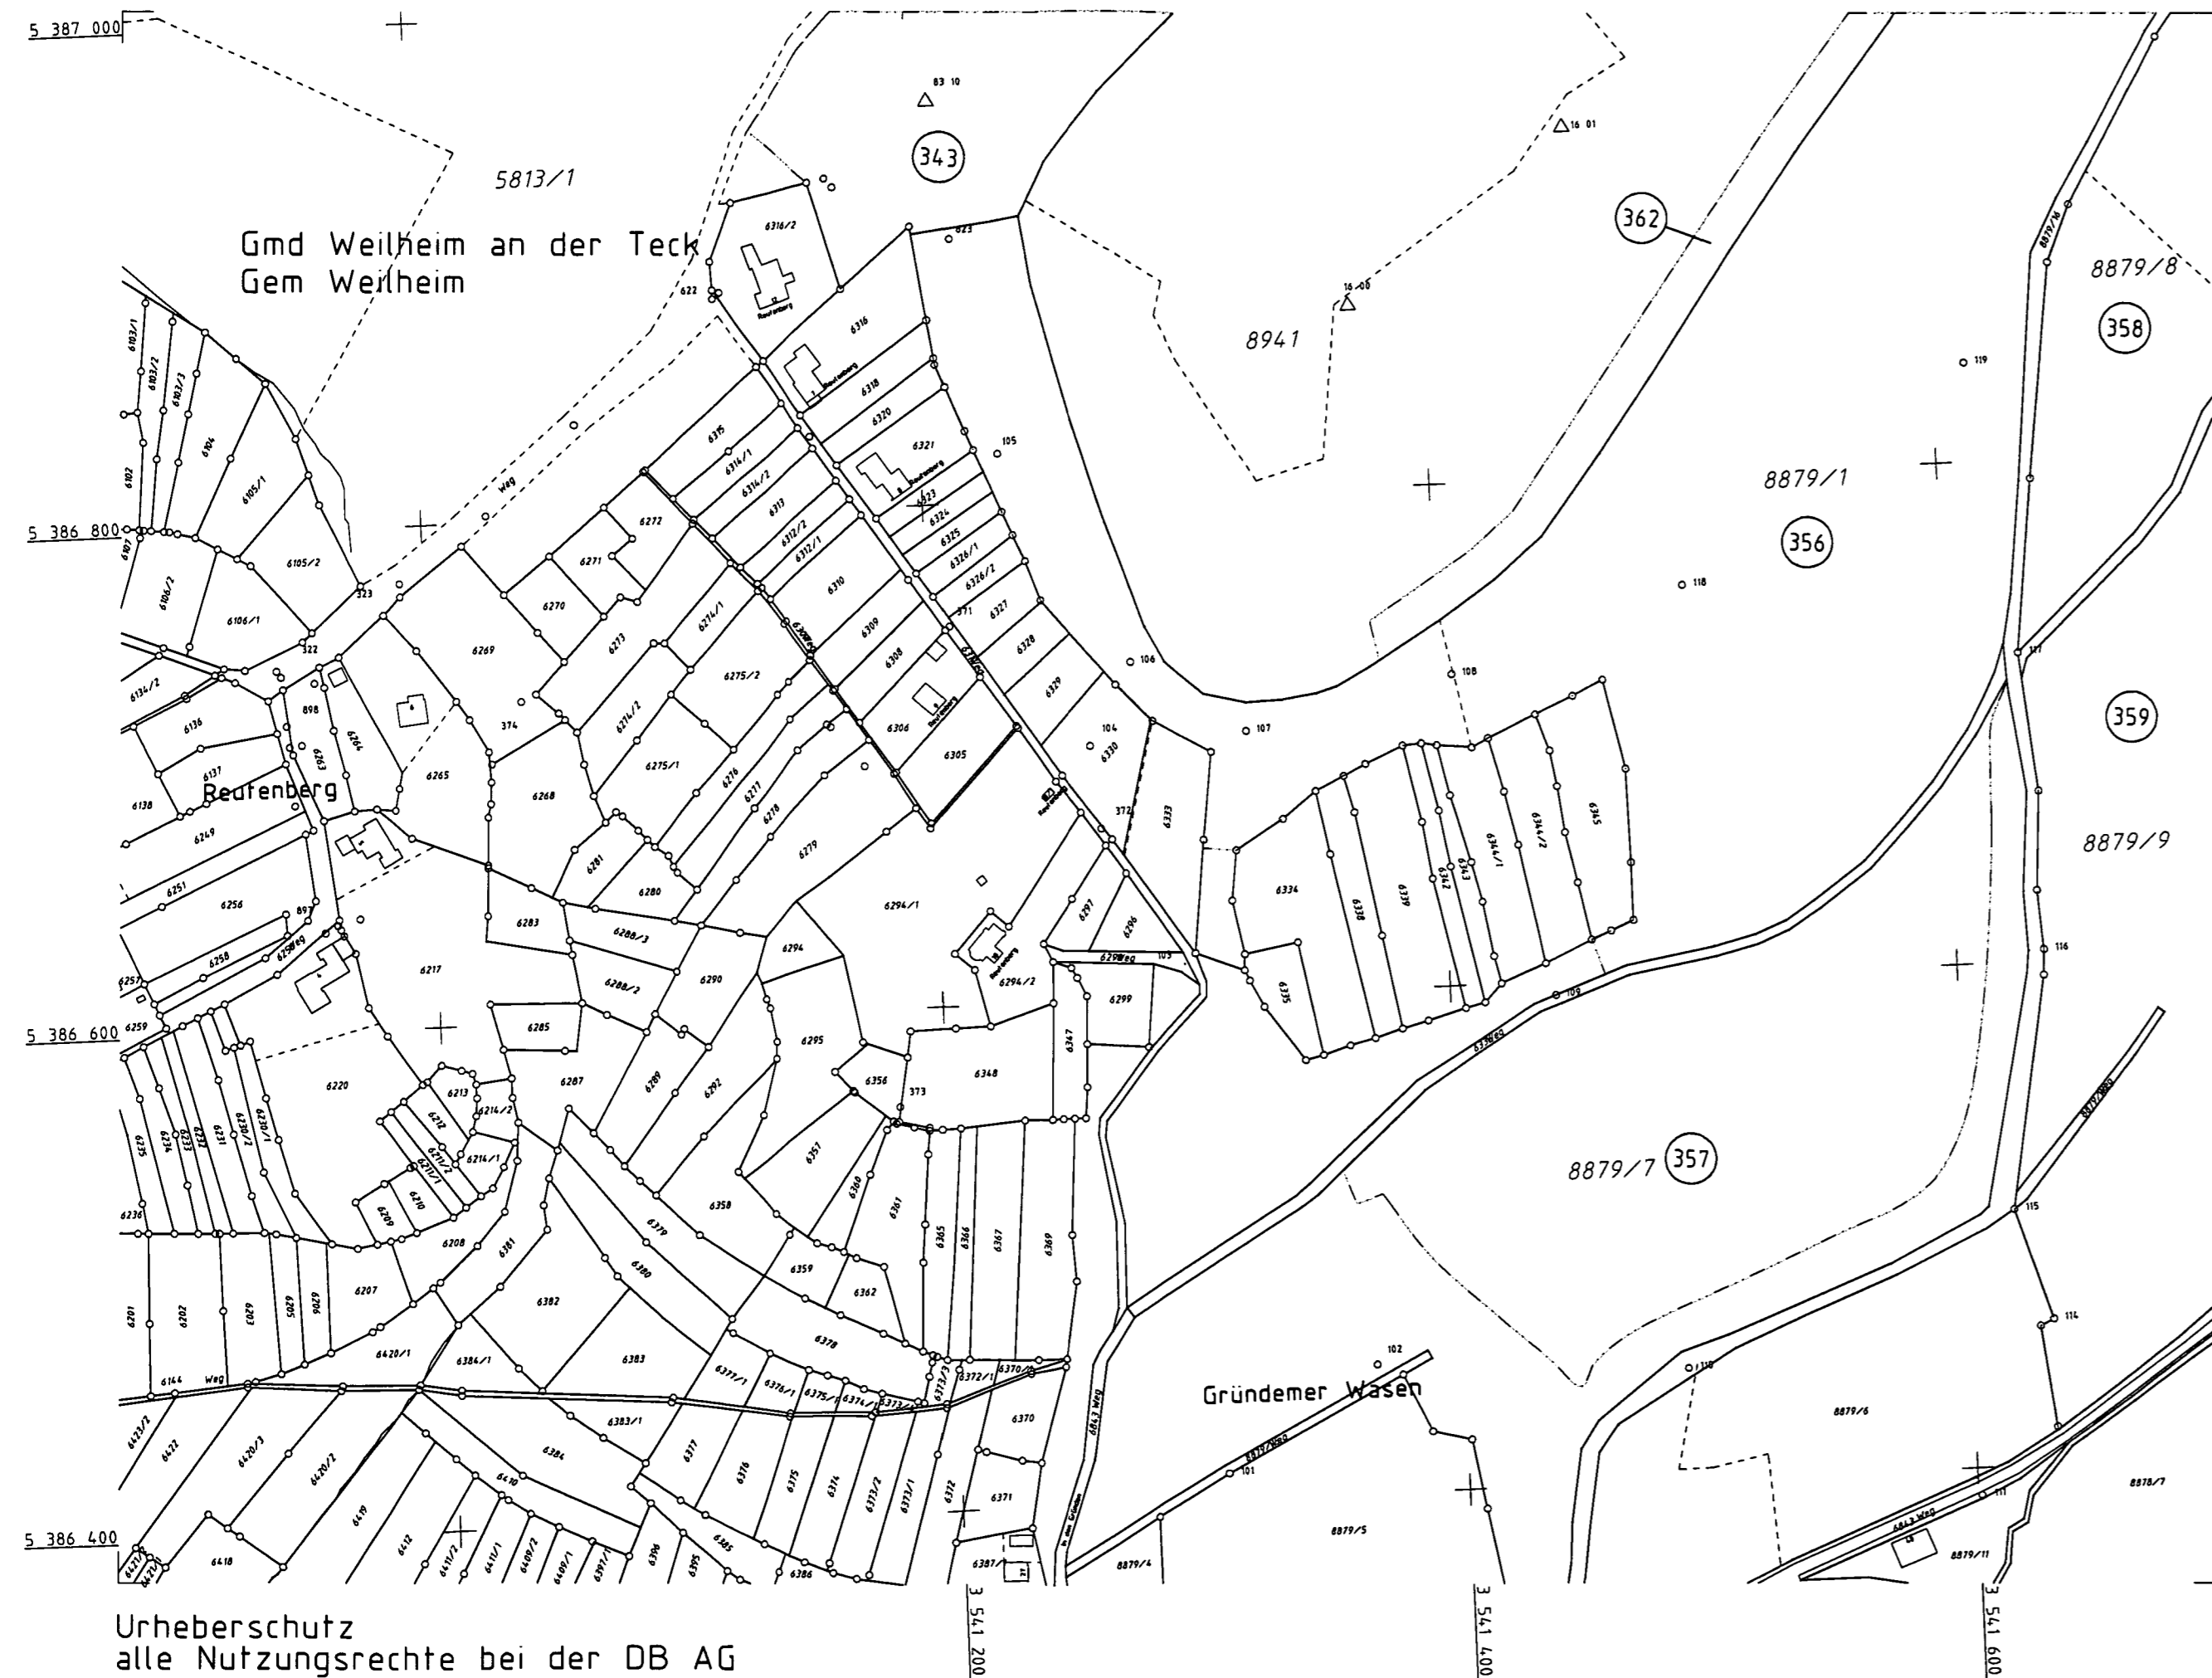


Anschlußplan Anlage Nr.: A19a Blatt 31

**Legende**

- Bestand
- Planung
- Gemarkungsgrenze
- Planfeststellungsgrenze
- Grenze des technischen Projektes
- lfd. Nummer in jeder Gemeinde mit 001 beginnend
- Flächenbedarf für Bahnbetriebsgelände
- Flächenbedarf für sonstige technische Maßnahmen
- zusätzlicher Flächenbedarf für LBP
- vorübergehender Flächenbedarf

# Ausbau- und Neubaustrecke Stuttgart - Augsburg

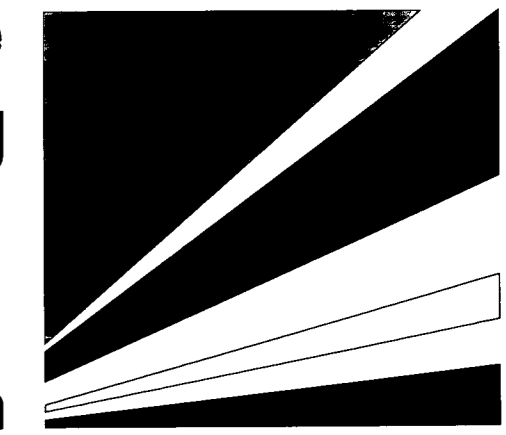




Bereich Wendlingen - Ulm

## Planfeststellungsunterlagen - Teil A -


Abschnitt 2.1 c, von km 34,252 bis km 39,270, im Bereich der Gemeinden  
**Kirchheim-Weilheim-Aichelberg**

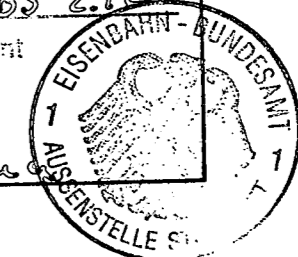Nach §§ 18 ff Allgemeines Eisenbahngesetz planfestgestellt durch Beschluß vom 13. Aug. 1999  
Az.: 1015 Exp. NBS 2.1c  
Eisenbahn-Bundesamt Außenstelle Stuttgart  
Im Auftrag  
*Koerper*



Stuttgart, den 01.10.1997 <i>Rolf Uhrig</i> Proj. Ing. Rolf Uhrig		Stuttgart, den 01.10.1997 <i>Ernst Kribben</i> Prof. Ernst Kribben		Geschäftsbereich Netz Projektzentrum Südwest	
Datum	Name	Datum	Name	Grunderwerb (Flächenbedarf)	
Bearb.	08.97	Sfm	Bearb.		
Gez.	08.97	Sfm	Gez.		
Gepr.	08.97	Uhr	Gepr.	09.97	Ne
				Maßstab 1:2500	Anlage: A19a Blätter 35 Blatt 30

# Ausbau- und Neubaustrecke Stuttgart - Augsburg

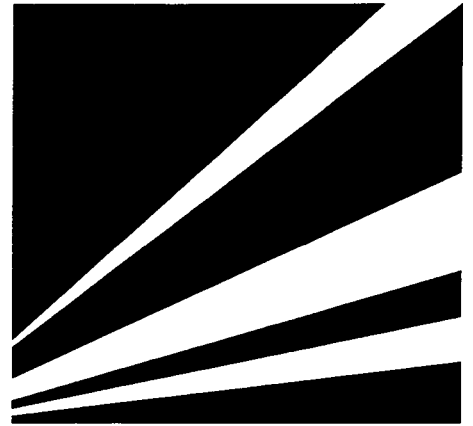


Bereich Wendlingen - Ulm

## Planfeststellungsunterlagen - Teil A -

Abschnitt 2.1 c, von km 34,252 bis km 39,270, im Bereich der Gemeinden  
**Kirchheim-Weilheim-Aichelberg**


Nach §§ 18 ff Allgemeines  
Eisenbahngesetz  
planfestgestellt durch Beschluß  
vom 13. Aug. 1999  
Az.: 1015 Pap NBS 2.1c  
Eisenbahn-Bundesamt  
Außenstelle Stuttgart  
Im Auftrag  
*Kaufmann*

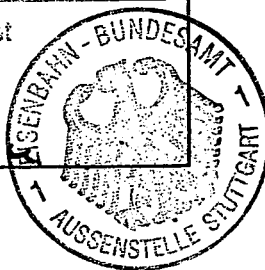

021-27

Stuttgart, den 01.10.1997 <i>ppa Uhrig</i> Dipl.-Ing. Rolf Uhrig		Stuttgart, den 01.10.1997 <i>Kritlian</i> Prof. Ernst Kritlian		Geschäftsbereich Netz Projektzentrum Südwest	
	Datum	Name		Datum	Name
Bearb.	08.97	Sfm	Bearb.		
Gez.	08.97	Sfm	Gez.		
Gepr.	08.97	Uhr	Gepr.	09.97	Ne
				<b>Grunderwerb (Flächenbedarf)</b>	

# Ausbau- und Neubaustrecke Stuttgart - Augsburg

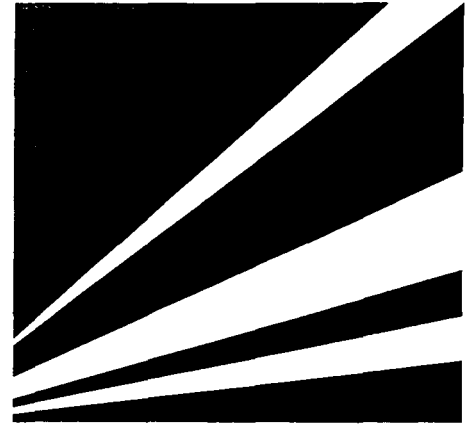


Bereich Wendlingen - Ulm

## Planfeststellungsunterlagen - Teil A -

Abschnitt 2.1 c, von km 34,252 bis km 39,270, im Bereich der Gemeinden  
**Kirchheim-Weilheim-Aichelberg**

Nach §§ 18 ff Allgemeines  
Eisenbahngesetz  
planfestgestellt durch Beschluß  
vom 13. Aug. 1999  
Az.: 1015 *rap NBS 2.1c*  
Eisenbahn-Bundesamt  
Außenstelle Stuttgart  
Im Auftrag  
*Kaufmann*

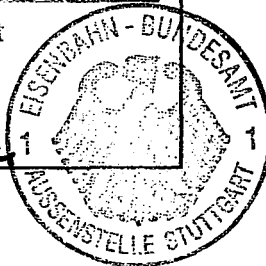

*021-18*

Stuttgart, den 01.10.1997 <i>rap Uhrig</i> Dipl.-Ing. Rolf Uhrig		Stuttgart, den 01.10.1997 <i>Kritlian</i> Prof. Ernst Kritlian		Geschäftsbereich Netz Projektzentrum Südwest	
	Datum	Name		Datum	Name
Bearb.	08.97	Sfm	Bearb.		
Gez.	08.97	Sfm	Gez.		
Gepr.	08.97	Uhr	Gepr.	09.97	Ne
			Maßstab 1:2500		Anlage: A19a
					Blätter 35 Blatt 32

# Ausbau- und Neubaustrecke Stuttgart - Augsburg




Bereich Wendlingen - Ulm

## Planfeststellungsunterlagen

- Teil A -

Abschnitt 2.1 c, von km 34,252 bis km 39,270, im Bereich der Gemeinden  
**Kirchheim-Weilheim-Aichelberg**


Nach §§ 18 ff Allgemeines  
Eisenbahngesetz  
planfestgestellt durch Beschluß  
vom 13. Aug. 1999  
Az.: 1015 Pap *NBS 2.1c*  
Eisenbahn-Bundesamt  
Außenstelle Stuttgart  
Im Auftrag  
*Kaufmann*

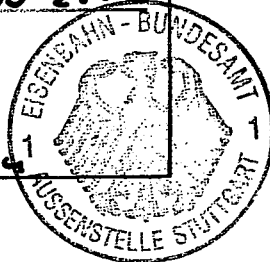

02.10.99

Stuttgart, den 01.10.1997 <i>Rolf Uhrig</i> apl. Ing. Rolf Uhrig		Stuttgart, den 01.10.1997 <i>Ernst Krittan</i> Prof. Ernst Krittan		Geschäftsbereich Netz Projektzentrum Südwest																									
<table border="1"> <thead> <tr> <th></th> <th>Datum</th> <th>Name</th> <th></th> <th>Datum</th> <th>Name</th> </tr> </thead> <tbody> <tr> <td>Bearb.</td> <td>08.97</td> <td>Sfm</td> <td>Bearb.</td> <td></td> <td></td> </tr> <tr> <td>Gez.</td> <td>08.97</td> <td>Sfm</td> <td>Gez.</td> <td></td> <td></td> </tr> <tr> <td>Gepr.</td> <td>08.97</td> <td>Uhr</td> <td>Gepr.</td> <td>09.97</td> <td>Ne</td> </tr> </tbody> </table>			Datum	Name		Datum	Name	Bearb.	08.97	Sfm	Bearb.			Gez.	08.97	Sfm	Gez.			Gepr.	08.97	Uhr	Gepr.	09.97	Ne			<b>Grunderwerb (Flächenbedarf)</b>	
	Datum	Name		Datum	Name																								
Bearb.	08.97	Sfm	Bearb.																										
Gez.	08.97	Sfm	Gez.																										
Gepr.	08.97	Uhr	Gepr.	09.97	Ne																								
				Maßstab 1:2500																									
				Anlage: A19a  Blätter 35      Blatt 33																									

# Ausbau- und Neubaustrecke Stuttgart - Augsburg

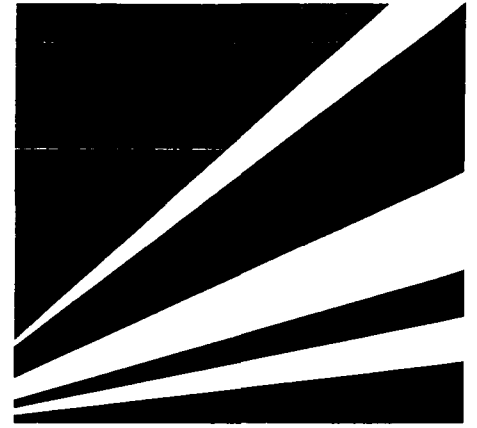


Bereich Wendlingen - Ulm

## Planfeststellungsunterlagen - Teil A -

Abschnitt 2.1 c, von km 34,252 bis km 39,270, im Bereich der Gemeinden  
**Kirchheim-Weilheim-Aichelberg**


Nach §§ 18 ff Allgemeines  
Eisenbahngesetz  
planfestgestellt durch Beschluß  
vom 13. Aug. 1999  
Az.: 1015 Pap *NBS 2.1c*  
Eisenbahn-Bundesamt  
Außenstelle Stuttgart  
Im Auftrag  
*Kaufmann*

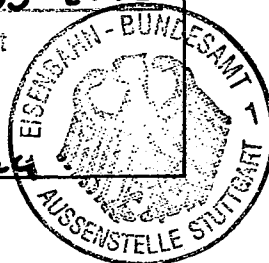

09.1 - 30

Stuttgart, den 01.10.1997 <i>ppp Uhrig</i> Prof. Ing. Rolf Uhrig		Stuttgart, den 01.10.1997 <i>Kritlian</i> Prof. Ernst Kritlian		Geschäftsbereich Netz Projektzentrum Südwest	
	Datum	Name		Datum	Name
Bearb.	08.97	Stm	Bearb.		
Gez.	08.97	Stm	Gez.		
Gepr.	08.97	Uhr	Gepr.	09.97	Ne
			Maßstab 1:2500		Anlage: A19a
					Blätter 35 Blatt 34

# Ausbau- und Neubaustrecke Stuttgart - Augsburg

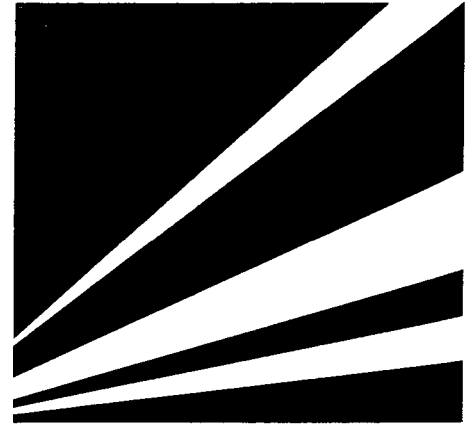


Bereich Wendlingen - Ulm

## Planfeststellungsunterlagen - Teil A -

Abschnitt 2.1 c, von km 34,252 bis km 39,270, im Bereich der Gemeinden  
**Kirchheim-Weilheim-Aichelberg**

Deckblatt zu Anlage A19a zus. Blatt 35  
Anpassung Grunderwerb


Nach §§ 18 ff Allgemeines  
Eisenbahngesetz  
planfestgestellt durch Beschluß  
vom 13. Aug. 1999  
Az.: 1015 Pa NBS 2.1c  
Eisenbahn-Bundesamt  
Außenstelle Stuttgart  
Im Auftrage  
*Kari/mauer*

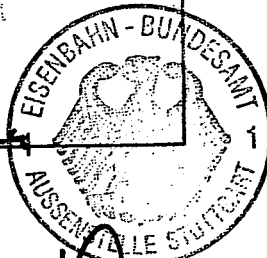

094-3.1

Stuttgart, den 16.12.1998 <i>Rolf Uhrig</i> Dipl.-Ing. Rolf Uhrig		Stuttgart, den 16.12.1998 <i>Ernst Krittan</i> Prof. Ernst Krittan		Geschäftsbereich Netz Projektzentrum Südwest	
	Datum	Name		Datum	Name
Bearb.	12.98	Stm	Bearb.		
Gez.	12.98	Stm	Gez.		
Gepr.	12.98	Uhr	Gepr.	12.98	Ne
				Maßstab 1:2500	
				Anlage: A19a-A Blätter 35 Blatt 35	

# Ausbau- und Neubaustrecke Stuttgart - Augsburg

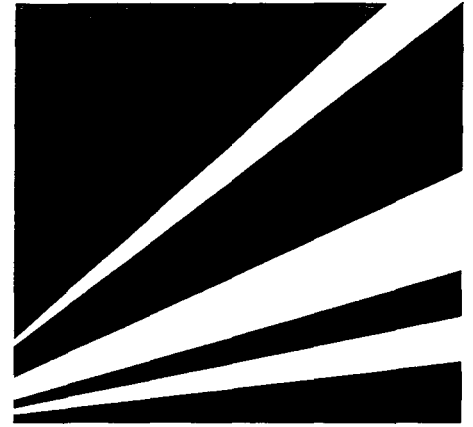

Bereich Wendlingen - Ulm

## Planfeststellungsunterlagen


- Teil A -

Abschnitt 2.1 c, von km 34,252 bis km 39,270, im Bereich der Gemeinden

## Kirchheim-Weilheim-Aichelberg

Deckblatt zu Anlage A19b Blatt 1 (Stand 10.97)  
Anpassung Grunderwerb

Nach §§ 18 ff Allgemeines  
Eisenbahngesetz  
planfestgestellt durch Beschluß  
vom 13. Aug. 1999  
Az.: 1015 Pap NBS 2.1c  
Eisenbahn-Bundesamt  
Außenstelle Stuttgart  
Im Auftrag  
*Kaufmann*

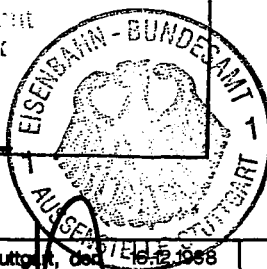

Stuttgart, den 16.12.1998 <i>Rolf Uhrig</i> Dipl.-Ing. Rolf Uhrig		Stuttgart, den 16.12.1998 <i>Ernst Krittian</i> Prof. Ernst Krittian		Geschäftsbereich Netz Projektzentrum Südwest	
	Datum	Name		Datum	Name
Bearb.	12.98	Gls	Bearb.		
Gez.	12.98	Kuz	Gez.		
Gepr.	12.98	Uhr	Gepr.	12.98	Ne
			<b>Grunderwerb</b> <b>(künftige Eigentümer)</b> <b>km 33,840 ... 34,740</b>		
			Maßstab 1:1000		Anlage: A19b-A  Blätter 9      Blatt 1

# Ausbau- und Neubaustrecke Stuttgart - Augsburg



Bereich Wendlingen - Ulm


## Planfeststellungsunterlagen

- Teil A -

Abschnitt 2.1 c, von km 34,252 bis km 39,270, im Bereich der Gemeinden  
**Kirchheim-Weilheim-Aichelberg**

Deckblatt zu Anlage A19b Blatt 2 (Stand 10.97)  
Anpassung Grunderwerb

Nach §§ 18 ff Allgemeines  
Eisenbahngesetz  
planfestgestellt durch Beschluß  
vom 13. Aug. 1999  
Az.: 1016 Fap NBS 2.1c  
Eisenbahn-Bundesamt  
Außenstelle Stuttgart  
Im Auftrag  
*Kaufmann*

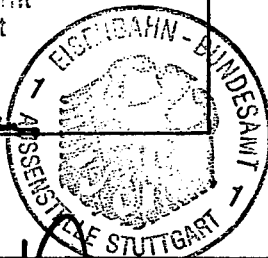

097-33

Stuttgart, den 16.12.1998 <i>Rolf Uhrig</i> Dipl.-Ing. Rolf Uhrig		Stuttgart, den 16.12.1998 <i>Ernst Krittan</i> Prof. Ernst Krittan		Geschäftsbereich Netz Projektzentrum Südwest	
	Datum	Name		Datum	Name
Bearb.	12.98	Gls	Bearb.		
Gez.	12.98	Kuz	Gez.		
Gepr.	12.98	Uhr	Gepr.	12.98	Ne
				<b>Grunderwerb</b> <b>(künftige Eigentümer)</b> <b>km 34,740 ... 35,615</b>	
				Maßstab 1:1000	Anlage: A19b-A Blätter 9 Blatt 2



# Ausbau- und Neubaustrecke Stuttgart - Augsburg




Bereich Wendlingen - Ulm

## Planfeststellungsunterlagen - Teil A -

Abschnitt 2.1 c, von km 34,252 bis km 39,270, im Bereich der Gemeinden  
**Kirchheim-Weilheim-Aichelberg**

Deckblatt zu Anlage A19b Blatt 3 (Stand 10.97)


Nach §§ 18 ff Allgemeines  
Eisenbahngesetz  
planfestgestellt durch Beschluß  
vom 13. Aug. 1999  
Az.: 1015 Pap NBS 2.1c  
Eisenbahn-Bundesamt  
Außenstelle Stuttgart  
Im Auftrag  
*Kaufmann*

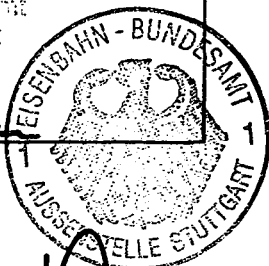

020-34

Stuttgart, den 16.12.1998 <i>Rolf Uhrig</i> Dipl.-Ing. Rolf Uhrig		Stuttgart, den 16.12.1998 <i>Ernst Krittan</i> Prof. Ernst Krittan		Geschäftsbereich Netz Projektzentrum Südwest	
	Datum	Name		Datum	Name
Bearb.	12.98	Gle	Bearb.		
Gez.	12.98	Kuz	Gez.		
Gepr.	12.98	Uhr	Gepr.	12.98	Ne
				<b>Grunderwerb (künftige Eigentümer) km 35,615 ... 36,335</b>	
				Maßstab 1:1000	Anlage: A19b-A Blätter 9 Blatt 3

# Ausbau- und Neubaustrecke Stuttgart - Augsburg

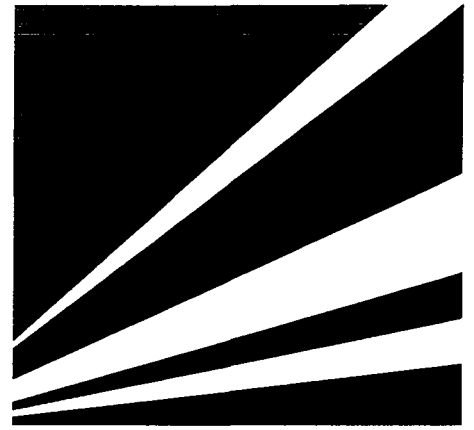

Bereich Wendlingen - Ulm

## Planfeststellungsunterlagen


- Teil A -

Abschnitt 2.1 c, von km 34,252 bis km 39,270, im Bereich der Gemeinden

## Kirchheim-Weilheim-Aichelberg

Deckblatt zu Anlage A19b Blatt 4 (Stand 10.97)  
Optimierung der Hochwasserentlastung bleibt einem  
ergänzenden Planfeststellungsverfahren vorbehalten


Nach §§ 18 ff Allgemeines  
Eisenbahngesetz  
planfestgestellt durch Beschluß  
vom 13. Aug. 1999  
Az: 1015 Pap NBS 2.1c  
Eisenbahn-Bundesamt  
Außenstelle Stuttgart  
Im Auftrag  
*Kau/Man*

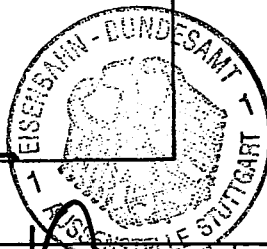

021-35

Stuttgart, den 16.12.1998 <i>Rolf Uhrig</i> Dipl.-Ing. Rolf Uhrig		Stuttgart, den 16.12.1998 <i>Ernst Krittan</i> Prof. Ernst Krittan		Geschäftsbereich Netz Projektzentrum Südwest	
	Datum	Name		Datum	Name
Bearb.	12.98	Gls	Bearb.		
Gez.	12.98	Kuz	Gez.		
Gepr.	12.98	Uhr	Gepr.	12.98	Ne
			Maßstab 1:1000		Anlage: A19b-A Blätter 9 Blatt 4

# Ausbau- und Neubaustrecke Stuttgart - Augsburg

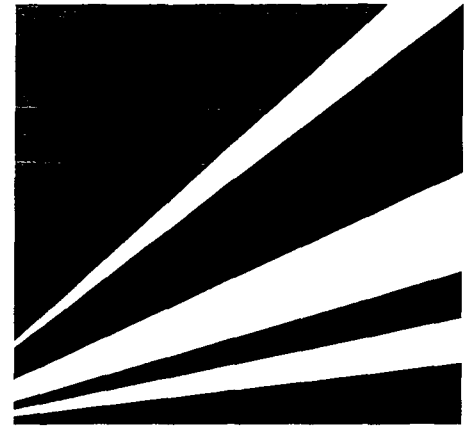

Bereich Wendlingen - Ulm

## Planfeststellungsunterlagen


- Teil A -

Abschnitt 2.1 c, von km 34,252 bis km 39,270, im Bereich der Gemeinden

## Kirchheim-Weilheim-Aichelberg

Deckblatt zu Anlage A19b Blatt 5 (Stand 10.97)  
Anpassung Grunderwerb

Nach §§ 18 ff Allgemeines  
Eisenbahngesetz  
planfestgestellt durch Beschluß  
vom 13. Aug. 1999  
Az.: 1018 Pap NBS 2.1c  
Eisenbahn-Bundesamt  
Außenstelle Stuttgart  
Im Auftrag  
*Kaufmann*

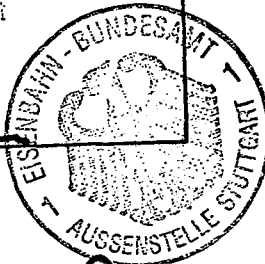

021-36

Stuttgart, den 16.12.1998 <i>Rohr</i> Dipl.-Ing. Rohr Uhrig		Stuttgart, den 16.12.1998 <i>Kritlian</i> Prof. Ernst Kritlian		Geschäftsbereich Netz Projektzentrum Südwest	
	Datum	Name	Datum	Name	<b>Grunderwerb (künftige Eigentümer) km 37,235 ... 38,125</b>
Bearb.	12.98	Gls	Bearb.		
Gez.	12.98	Kuz	Gez.		
Gepr.	12.98	Uhr	Gepr.	12.98	Ne
				Maßstab 1:1000	Anlage: A19b-A Blätter 9 Blatt 5

# Ausbau- und Neubaustrecke Stuttgart - Augsburg



Bereich Wendlingen - Ulm


## Planfeststellungsunterlagen

- Teil A -

Abschnitt 2.1 c, von km 34,252 bis km 39,270, im Bereich der Gemeinden  
**Kirchheim-Weilheim-Aichelberg**

Deckblatt zu Anlage A19b Blatt 6 (Stand 10.97)  
Anpassung Grunderwerb


Nach §§ 18 ff Allgemeines  
Eisenbahngesetz  
planfestgestellt durch Beschluß  
vom 13. Aug. 1999  
AZ 1119 Pap NBS 2.1c  
Eisenbahn-Bundesamt  
Ausbauamt Stuttgart  
Im Auftrag  
*Kaer/...*

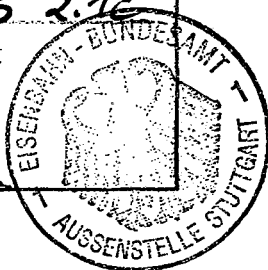

021-32

Stuttgart, den 16.12.1998 <i>Rolf Uhrig</i> Dipl.-Ing. Rolf Uhrig		Stuttgart, den 16.12.1998 <i>Ernst Krittan</i> Prof. Ernst Krittan		Geschäftsbereich Netz Projektzentrum Südwest	
	Datum	Name		Datum	Name
Bearb.	12.98	Gis	Bearb.		
Gez.	12.98	Kuz	Gez.		
Gepr.	12.98	Uhr	Gepr.	12.98	Ne
			Maßstab 1:1000		Anlage: A19b-A
					Blätter 9 Blatt 6

# Ausbau- und Neubaustrecke Stuttgart - Augsburg

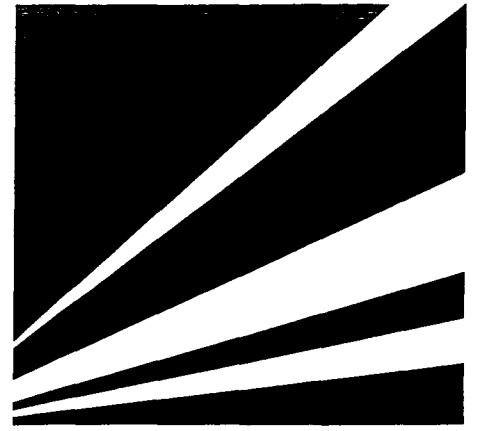

Bereich Wendlingen - Ulm


## Planfeststellungsunterlagen

- Teil A -

Abschnitt 2.1 c, von km 34,252 bis km 39,270, im Bereich der Gemeinden  
**Kirchheim-Weilheim-Aichelberg**

Deckblatt zu Anlage A19b Blatt 7 (Stand 10.97)  
Anpassung Grunderwerb


Nach §§ 18 ff Allgemeines  
Eisenbahngesetz  
planfestgestellt durch Beschluß  
vom 13. Aug. 1999  
Az: 1015 pap NBS 2.1c  
Eisenbahn-Bundesamt  
Außenstelle Stuttgart  
Im Auftr. Kaufmann

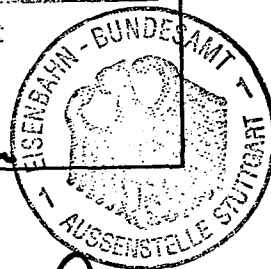

091-38

Stuttgart, den 16.12.1998 <i>Prof. Rolf Uhrig</i> Dipl.-Ing. Rolf Uhrig		Stuttgart, den 16.12.1998 <i>Prof. Ernst Kritlein</i> Prof. Ernst Kritlein		Geschäftsbereich Netz Projektzentrum Südwest	
	Datum	Name		Datum	Name
Bearb.	12.98	Gls	Bearb.		
Gez.	12.98	Kuz	Gez.		
Gepr.	12.98	Uhr	Gepr.	12.98	Ne
			Maßstab 1:1000		Anlage: A19b-A
					Blätter 9 Blatt 7

# Ausbau- und Neubaustrecke Stuttgart - Augsburg

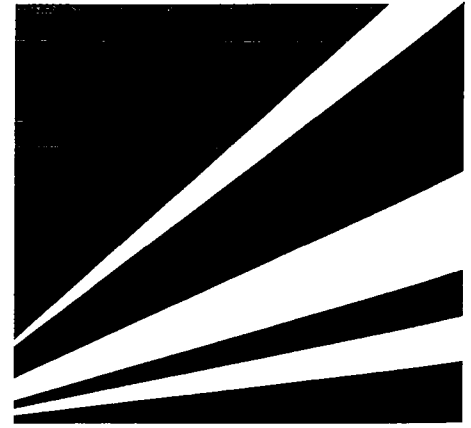


Bereich Wendlingen - Ulm

## Planfeststellungsunterlagen - Teil A -

Abschnitt 2.1 c, von km 34,252 bis km 39,270, im Bereich der Gemeinden  
**Kirchheim-Weilheim-Aichelberg**

Deckblatt zu Anlage A19b Blatt 8 (Stand 10.97)  
Anpassung Grunderwerb


Nach §§ 18 ff Allgemeines  
Eisenbahngesetz  
planfestgestellt durch Beschluß  
vom 13. Aug. 1999  
Az.: 1015 Pap. NBS 2.1c  
Eisenbahn-Bundesamt  
Außenstelle Stuttgart  
Im Auftrag  
*Kaufmann*

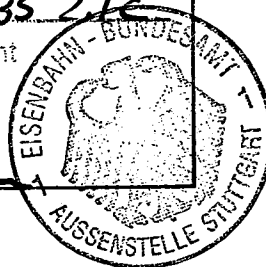

091-39

Stuttgart, den 16.12.1998 <i>ppp Uhrig</i> Prof. Dr. Ulrich		Stuttgart, den 16.12.1998 <i>Kritlian</i> Prof. Ernst Kritlian		Geschäftsbereich Netz Projektzentrum Südwest	
	Datum	Name		Datum	Name
Bearb.	12.98	Gla	Bearb.		
Gez.	12.98	Kuz	Gez.		
Gepr.	12.98	Uhr	Gepr.	12.98	Ne
				<b>Grunderwerb (künftige Eigentümer) km 38,125 ... 38,815</b>	

# Ausbau- und Neubaustrecke Stuttgart - Augsburg

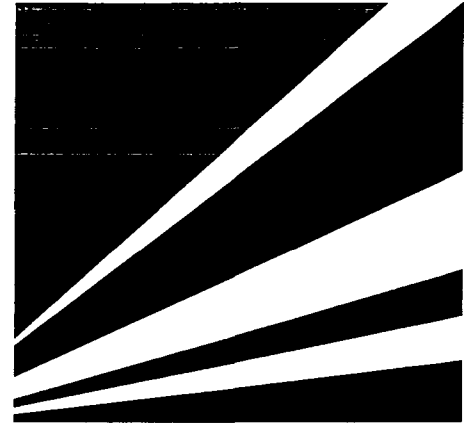


Bereich Wendlingen - Ulm

## Planfeststellungsunterlagen - Teil A -

Abschnitt 2.1 c, von km 34,252 bis km 39,270, im Bereich der Gemeinden  
**Kirchheim-Weilheim-Aichelberg**

Deckblatt zu Anlage A19b Blatt 9 (Stand 10.97)  
Anpassung Grunderwerb

Nach §§ 18 ff Allgemeines  
Eisenbahngesetz  
planfestgestellt durch Beschluß  
vom 13. Aug. 1999  
Az: 1015 Pap. NBS 2.1c  
Eisenbahn-Bundesamt  
Außenstelle Stuttgart  
Im Auftrag  
*Kaufmann*

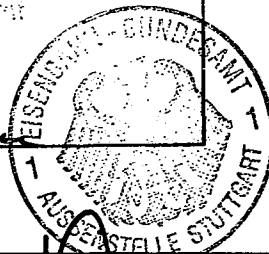

091-210

Stuttgart, den 16.12.1998 <i>Rolf Uhrig</i> Dipl.-Ing. Rolf Uhrig		Stuttgart, den 16.12.1998 <i>Ernst Krittan</i> Prof. Ernst Krittan		Geschäftsbereich Netz Projektzentrum Südwest	
	Datum	Name		Datum	Name
Bearb.	12.98	Gls	Bearb.		
Gez.	12.98	Kuz	Gez.		
Gepr.	12.98	Uhr	Gepr.	12.98	Ne
			Maßstab 1:1000		Anlage: A19b-A Blätter 9 Blatt 9