

Ausbau- und Neubaustrecke Stuttgart - Augsburg

Bereich Wendlingen - Ulm

Planfeststellungsunterlagen

- Teil B -

Abschnitt 2.1 c, von km 34,252 bis km 39,270, im Bereich der Gemeinden
Kirchheim-Weilheim-Aichelberg


Legende

Auswirkungen der ABS/NBS im Umweltaspekt


- Wasser
- Natur und Landschaft
- Menschen, Wohn- und Arbeitsumfeld

Sonstiges

- Wasser: Durchfahrendes Trink- bzw. Heilquellenschutzgebiet mit Angabe der Trinkwassergewinnungsanlage (TGA)
- Technische Planung mit Kilometrierung
- Tunnel und Tunnelportal
- Brücke

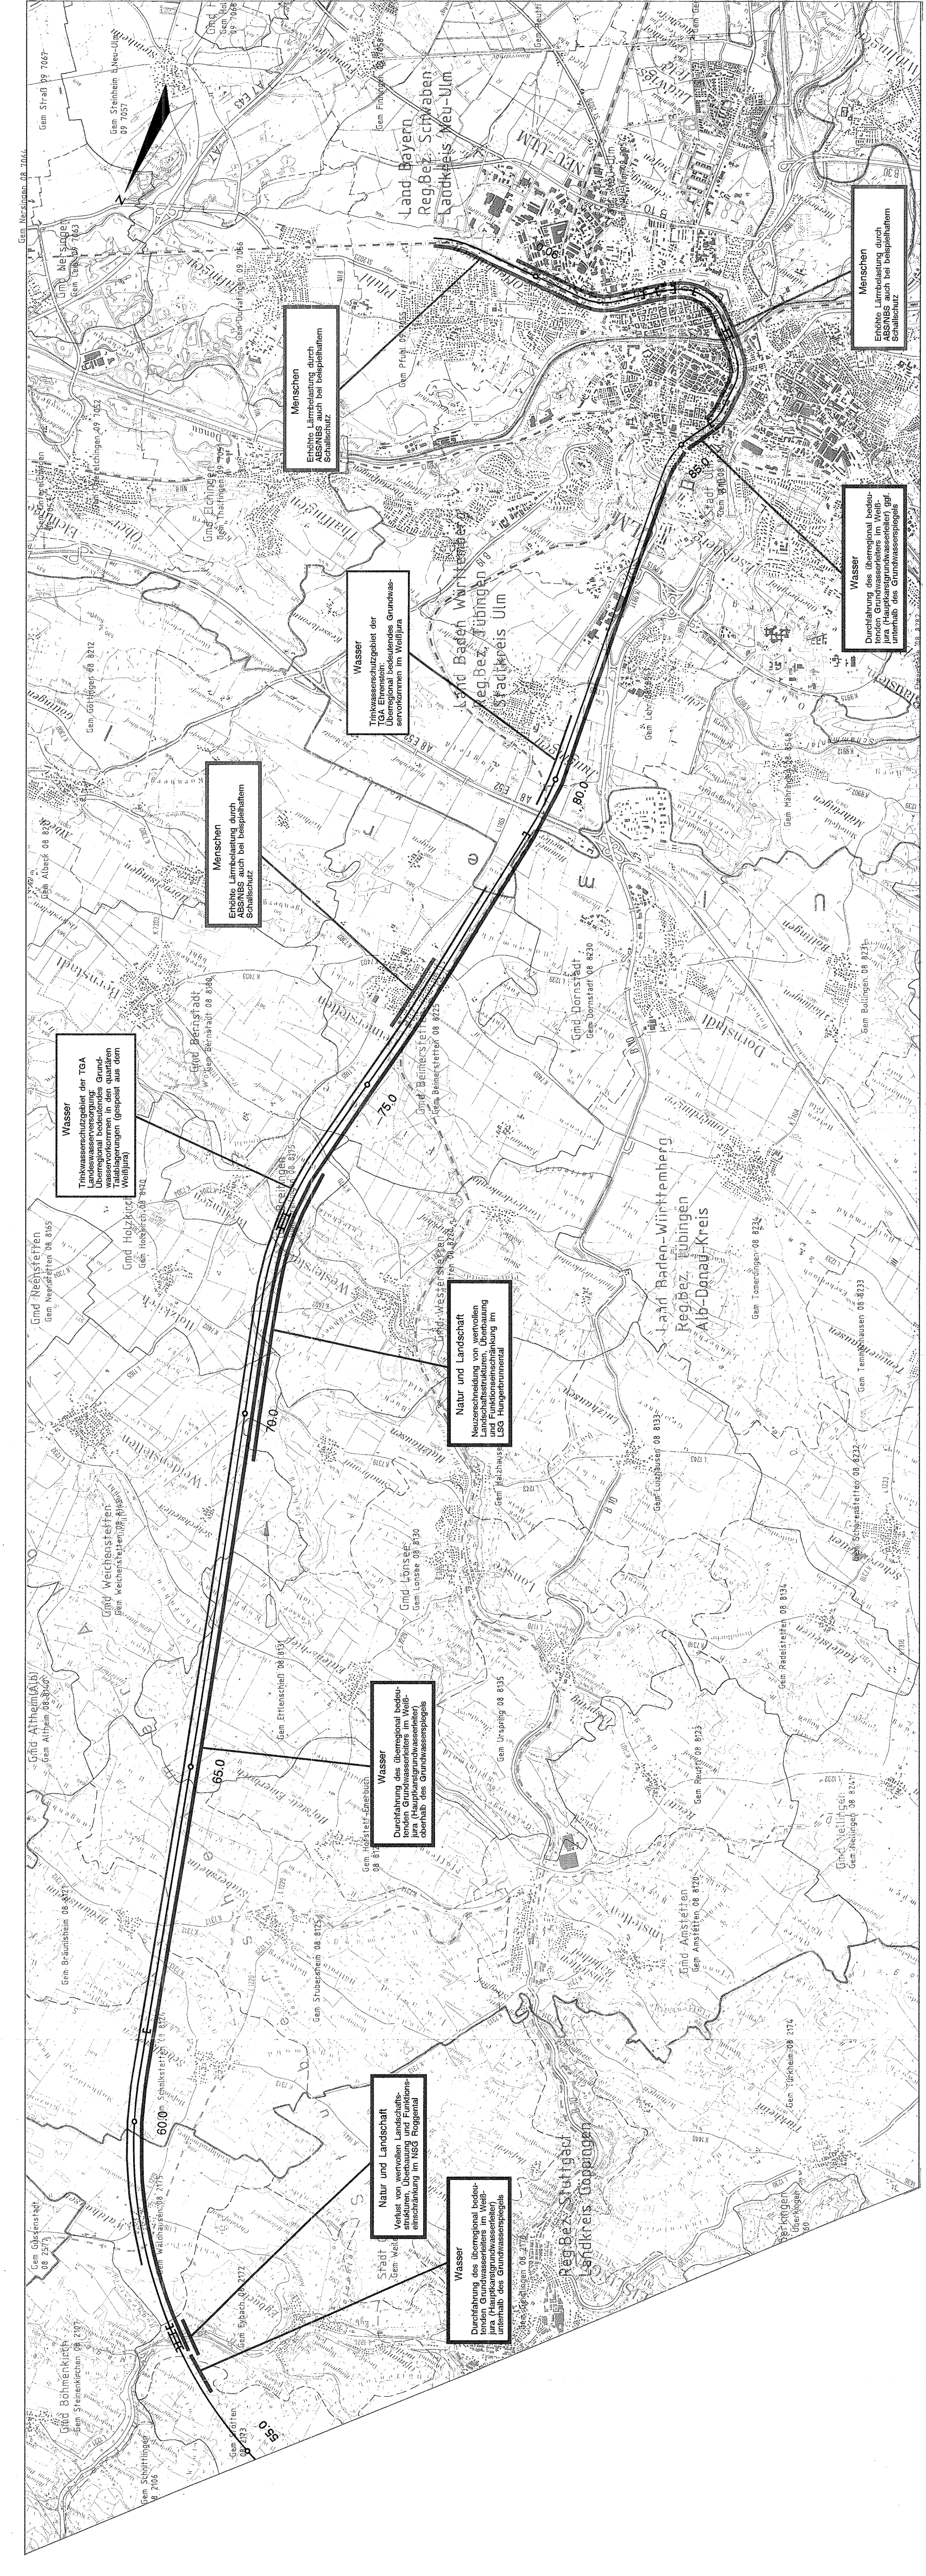

346-27

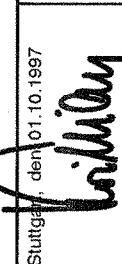Westheim, den 01.10.1987	Stuttgart, den 01.10.1987	Geschäftsbereich Netz Projektzentrum Südwest
Dr. S. Niedermeyer		 Prof. Ernst Kottian
Datum	Name	
Bearb.	Kornhuber	Bearb.
Gsz.	08.97	LafS
Gepr.	08.97	Entsch. im
		Gepr.
igi Niedermeyer Institut Umweltwissenschaften Untere Denzinger Straße 10, D-70372 Stuttgart Telefon: 07141 301-11, Telefax: 07141 301-12		DB Deutsche Bundesbahn
Planungskonzeption der Fistaltrasse (K 25) Lageplan, km 54,830 ... 91,013		Maßstab 1:50.000
Anlage B3c		Blätter: 3 Blatt: 3

Kartengrundlage: Ausschnitt aus TK 25 Blatt-Nr. 7628, 7627
 herausgegeben vom Landesvermessungsamt Baden-Württemberg, Bubenstr. 64, 70174 Stuttgart
 Heranzugabe gemäß § 1 Abs. 1 Nr. 1 des Bundesgesetzes über die Vermessungswesen (BVerwG)
 Thematisch ergänzt durch die Deutsche Bahn AG, Geschäftsbereich Netz, Planungsbüro Faltbahn Mitte