

# Ausbau- und Neubaustrecke Stuttgart - Augsburg

Bereich Wendlingen - Ulm

## Planfeststellungsunterlagen


- Teil B -

Abschnitt 2.1 c, von km 34,252 bis km 39,270, im Bereich der Gemeinden  
**Kirchheim-Weilheim-Aichelberg**

### Legende

Auswirkungen der ABS/NBS im Umweltaspekt

- Wasser
- Natur und Landschaft
- Menschen, Wohn- und Arbeitsumfeld
- Sonstiges
- Wasser: Durchfahrendes Trink- bzw. Heilquellenschutzgebiet mit Angabe der Trinkwassergewinnungsanlage (TGA)
- Technische Planung mit Kilometrierung
- Tunnel und Tunnelportal
- Brücke

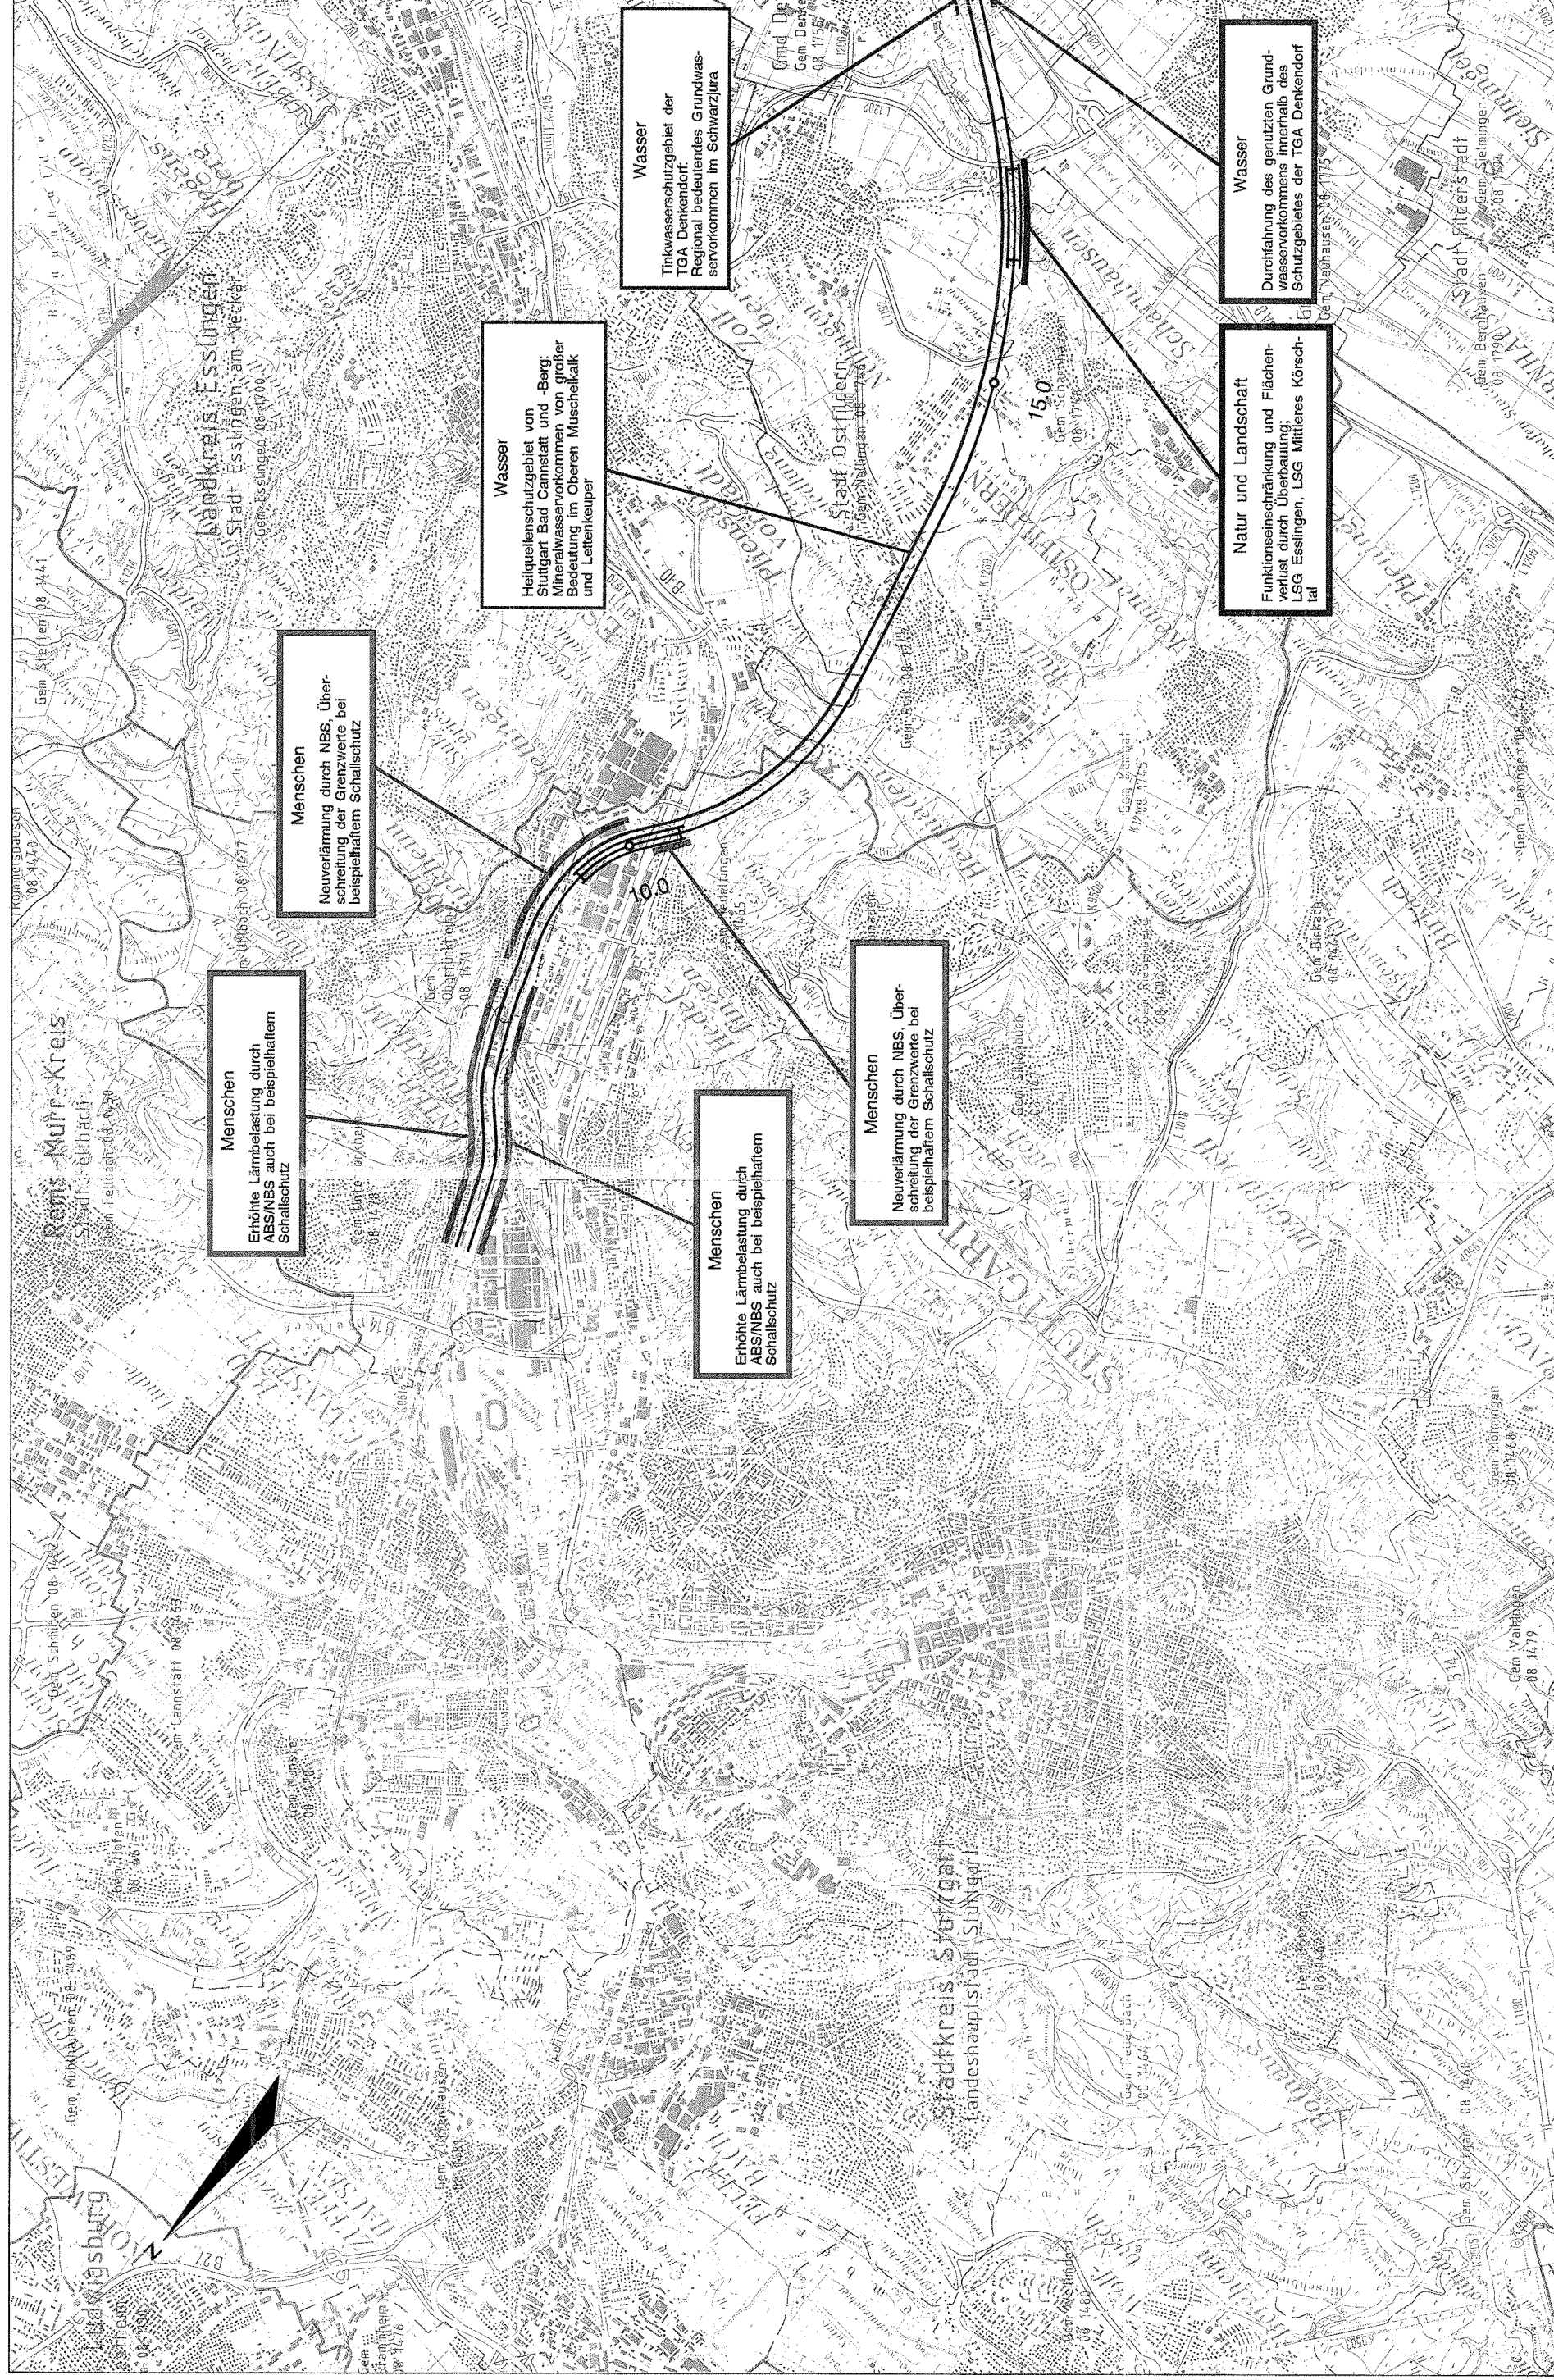

375-59

Westheim, den 01.10.1997		Stuttgart, den 01.10.1997	
Dr. S. Niedermeyer		Prof. Ernst Krillian	
Bearb.	09.97	Datum	10.97
Gez.	09.97	Bearb.	10.97
Gepr.	09.97	Gez.	10.97
		Verf.	
<b>DB</b>			
<b>igi Niedermeyer Institute</b>		Geschäftsbereich Netz Projektzentrum Südwest	
Unterschiedliche: Str. 11, 8747 Weiskirchen Telefon: 089/2747-1, Telefax: 089/2747-100		Umfahrung des Altraufes Lageplan km 6,290 ... 18,220	
Maßstab 1:50.000		Anlage B14c	
		Blätter: 4 Blatt: 1	

Kartengrundlage: Ausschnitte aus TK 50 Blatt-Nr. L 7120, L 7320, L 7322  
herausgegeben vom Landesvermessungsamt Baden-Württemberg, Börsenstr. 54, 70174 Stuttgart  
Vervielfältigung genehmigt unter Az.: 5.12/93.14  
Thematisch ergänzt durch die Deutsche Bahn AG, Geschäftsbereich Netz, Planungsbüro Fahrplan Mile