


Bereich Wendlingen - Ulm

Planfeststellungsabschnitt 2.3 Althochfläche

km 53,8+11 - km 75,2+50, im Bereich der Gemeinden Laichingen - Dornstadt

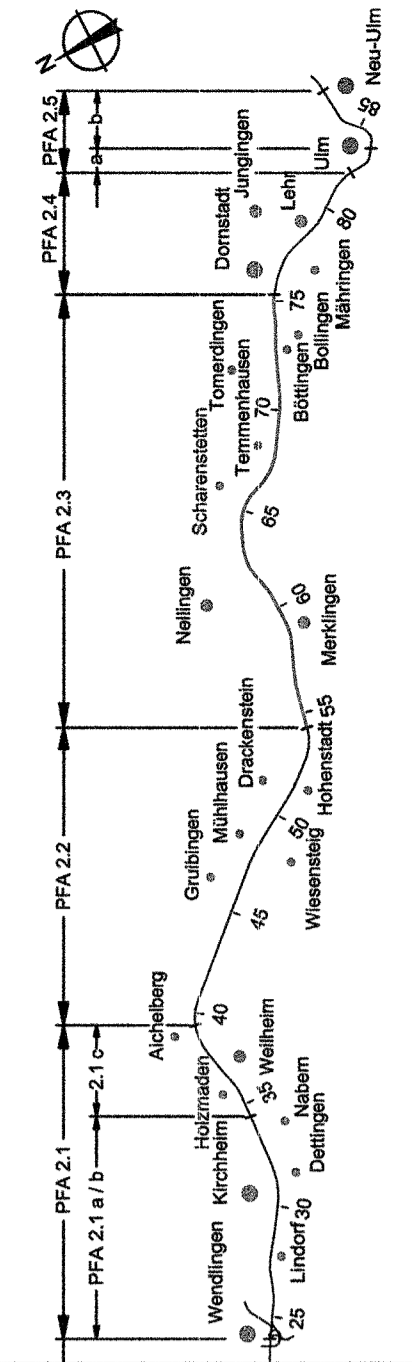


Geographische Codierung 2 3 0 0 2 4	Blattschnittcodierung 4 8 1 3 L R - 2 0	Organisatorische Codierung P l s l - V K 0 1 0 0
Auftraggeber DB ProjektBau GmbH Niederlassung Südwest Projektzentrum Stuttgart Hohenstaufen 31 70191 Stuttgart Tel. 07 11 / 2692 - 7700 Fax. 07 11 / 2692 - 7730	Planer - bearbeitet im Auftrag der DB ProjektBau GmbH ABE OBERMEYER / DE-Oberleit KARL F. BÖHNER GmbH Hohenstaufen 31 70191 Stuttgart Tel. 07 11 / 2692 - 7700 Fax. 07 11 / 2692 - 7730	Aufgestellt: OBERMEYER PLANEN + BERATEN GmbH Stuttgart, 09.09.2005

Lageplan Auffüllung Senke Hüttentäle	Datum 07/03 Hul
Urheberschutz - Alle Rechte bei der DBProjektBau GmbH	Bearbeiter 07/03 Gis
	Maßstab 1:1000 25D-06
	Freigabe DBProjektBau GmbH
i.V. Baugem	
Stuttgart, 23.09.2005	
Ersatz für Plan-Nr. [] Phase [] Index []	
Ersatz durch Plan-Nr. []	
Anlage Planfeststellungsunterlagen	
Anlage DB 4.1	
Blatt 24 von 24	

Legende

- NBS offene Linienführung
- NBS Tunnel
- Brückenwiderlager mit Brücke
- Bauwerksverzeichnisnummer
- NBS Fahrbahnbereich
- NBS Dammböschungen
- NBS Einschnittböschungen
- Straßenbau einschließlich Bankett
- Wegeneubau befestigt einschließlich Bankett
- Wege unbefestigt einschließlich Bankett
- Anschluss an Bestand
- Rückbau + Rekultivierung
- Schallschutzwand / Windschutzwand
- Grundablaß und Durchlaß
- Entwässerungsmulden
- Versickerungsbecken, Regenrückhaltebecken, Regenklärbecken
- abzubrechende Hauptgebäude
- politische Grenzen
- Bestand
- Höhen im neuen System

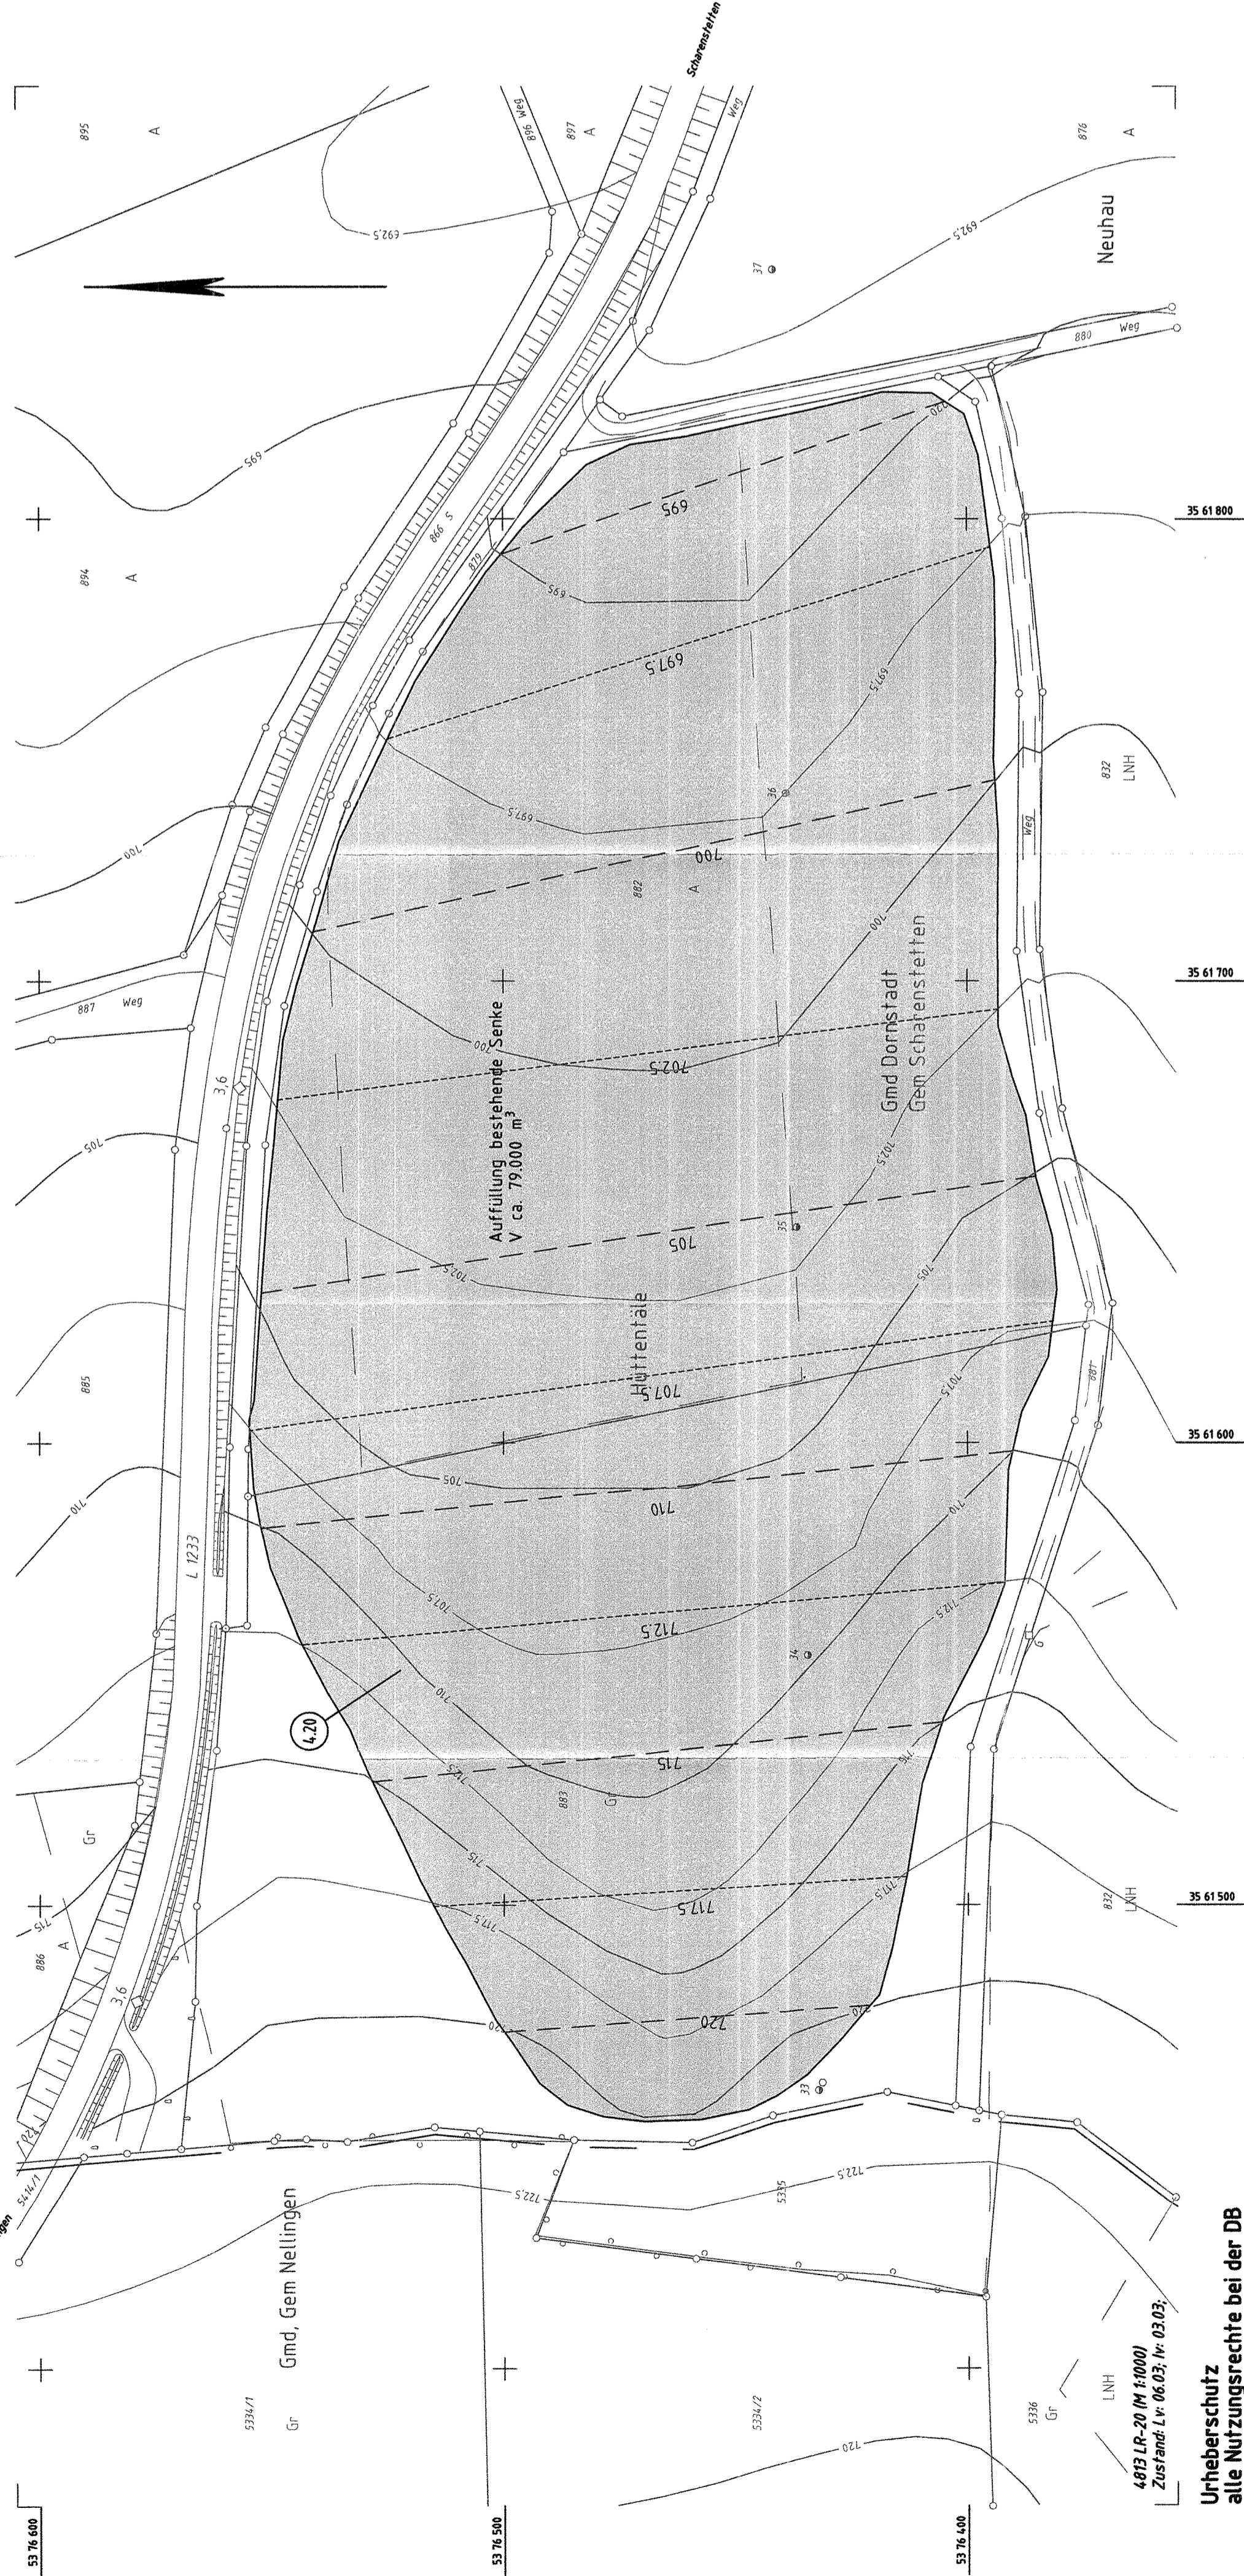

4813 LR-20 (M 1:1000)
Zustand L.v. 06.03, Nr. 03.03.

Urheberschutz
alle Nutzungsrechte bei der DB