

durch den Steg in Achse A8 Kopfbahnsteigehalle Höhe N200.00 Grosse Schalterhalle Annulf - Klett - Platz

- Legende:**
- Bestand
 - Neuplanung
 - Abbruch
 - mit Erdreich verfüllt
 - Bohrfeld
 - N 242.75 Höhenangaben im neuen System; Höhendifferenz zwischen altem (würtl.) System und neuem System: neu = alt +0.123m
 - LA Lastenaufzug
 - PA Personenaufzug
 - HB Hebebohrne
 - LR Luftraum
 - UZ Unterzug
 - S Schacht
 - Planänderung


Stuttgart **21** DBProjekt Stuttgart 21

Deutsche Bahn **DB**

Umgestaltung des Bahnknotens Stuttgart

Ausbau- und Neubaustrecke Stuttgart - Augsburg
 Bereich Stuttgart-Wendlingen mit Flughafenanbindung

Planfeststellungsabschnitt 1.1 Talquerung mit Hauptbahnhof
 Bau-km -0.4 -42.0 bis +0.4 +32.0

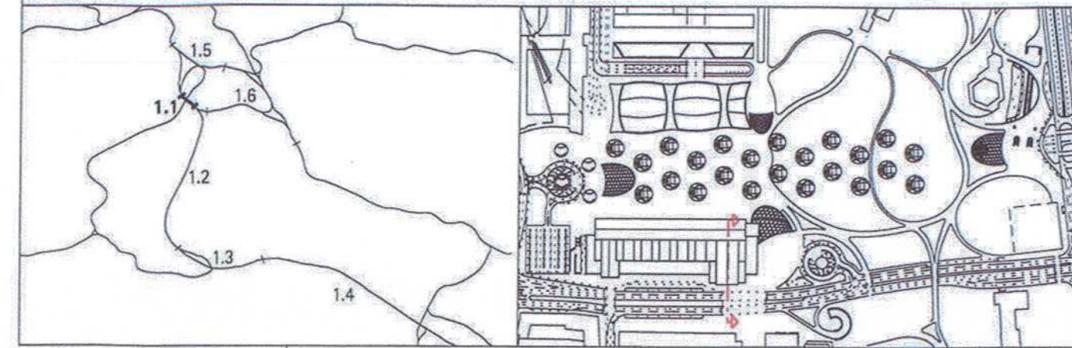

Geographische Codierung 1.1 1 0 - - <small>PFA Bauabschnitt Blattschnitt</small>	Blattschnittcodierung 4 8 1 3 H F X X X <small>Streckennummer Bezirk</small>	Organisatorische Codierung P H g d - A Q 7 A - - <small>Phase Planzeichen Gewerk Ebene Planinhalt Index</small>
Auftraggeber 23. 10. 2015 <small>DB Projektbau GmbH Regionalbereich Südwest Projektzentrum Stgt 1 Rappelstr. 17 70191 Stuttgart Tel. 0711/9331410 Fax. 0711/9331949</small>	Projektsteuerung <small>Drees Et Sommer Projektbüro Stuttgart 21 Rappelstr. 17 70191 Stuttgart Tel. 0711/222934227 Fax. 0711/2229334190</small>	Planer - bearbeitet im Auftrag der DB Projektbau GmbH Stuttgart 21 <small>Ingenhoven Architekten GmbH Pirngasse 1 40221 Düsseldorf Tel. 0211/3010101 Fax. 0211/3010131</small>

Eingriffe ins Bonatzgebäude

Querschnitt Q7

	Datum	Name
Gezeichnet	08/01	
Bearbeiter	08/01	
Geändert	10/10	
Maßstab 1:500		
Freigabe DBProjekt GmbH Stuttgart 21		
Ersatz für Plan-Nr. <input type="text"/> <input type="text"/>		
Ersetzt durch Plan-Nr. <input type="text"/> <input type="text"/>		
Anlage Planfeststellungsunterlagen		
Anlage 7.1.5.33		
Blatt 10a von 15		

Planungsrechtliche Zulassungsentscheidung
 erteilt am 23. April 2015
 59160-591pä/005-2304#0111
 Eisenbahn-Bundesamt,
 Außenstelle Karlsruhe/Stuttgart

Im Auftrag *Vdt*

Genehmigt	Datum	Unterschrift

1740_layout_teh103_grundrisse_planänd HA10PQ7A__dgn plot:174u_admin_objektbeschr_teh103_abgabe101029_planänd Planstand: 16.05.11 Format 550 x 335