


- LEGENDE:**
- neue Bauwerke
 - Abbruch
 - Teilgebäude Richtung bleibt erhalten
 - lfd. Nr. im Bauwerksverzeichnis
 - geplante bebaut. Südwest LB
 - nachrichtlich neue Bauwerke
 - nachrichtlich Bestand
 - Planänderung S-Bahnabgang
 - nachrichtlich dargestellt
 - Planänderung

Kartengrundlage: Bestandsdaten der DB AG
 Digitale Stadtkarte des Stadtmesungsamtes Stuttgart
 Für das Projekt Stuttgart 21 überarbeitet durch SEIB Ingenieur-Consult GmbH

Umgestaltung des Bahnnotens Stuttgart
 Ausbau- und Neubaustrecke Stuttgart – Augsburg
 Bereich Stuttgart–Wendlingen mit Flughafenanbindung

Planfeststellungsabschnitt 1.1 Talquerung mit Hauptbahnhof
 Bau-km -0.4 -42.0 bis +0.4 +32.0

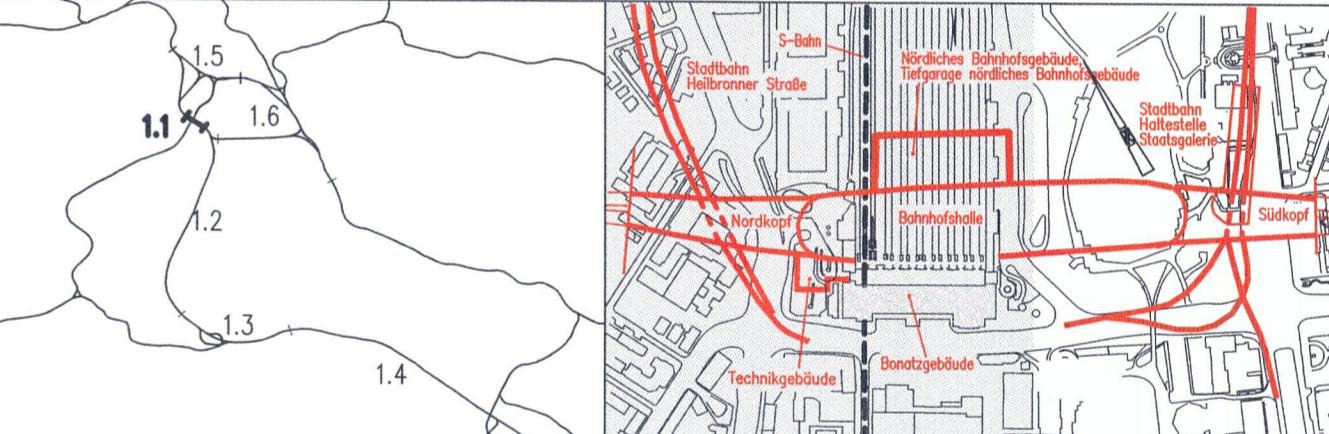

Geographische Codierung 1.1 1 0 0 <small>PFA: Bauabschnitt Blattschnitt</small>	Blattschnittcodierung 4 8 1 3 H F - 1 <small>Streckennummer Blatt</small>	Organisatorische Codierung P i t v - I K I T D <small>Phasen Planzeichen Gewerk Ebene Planinhalt Index</small>
Auftraggeber DB Station&Service AG <small>Europaplatz 1 10557 Berlin</small>	Projektleitung DB Station&Service AG <small>Lotharstrasse 20 70773 Stuttgart</small>	Planer – bearbeitet im Auftrag der DB Ingenieur – Arbeitsgemeinschaft <small>Grünig GmbH Honorar Landstraße 135-137 70180 Stuttgart Tel. 0711 / 46521 - 0 Fax. 0711 / 46524 - 0 Fax. 0711 / 46554 - 10</small>

Lageplan
Verlegung Stadtbahn Heilbronner Str.

Datum: 08/01
Gezeichnet: How
Bearbeiter: 08/01
Braig
Geändert:

Maßstab: 1: 1000

Freigabe DB Station&Service AG
Datum: *i.v.f.*
Ersatz für Plan-Nr.:
Ersatz durch:
Plan-Nr.:


Anlage Planfeststellungsunterlagen
Anlage 4.7
Blatt 1C von 1

"Urheberschutz" – Alle Rechte bei der DB Projekt Stuttgart-Ulm GmbH

Index	Änderungen	Datum	Name
4	Teilhaft. ehemaliges Urkatasterabteufel der DB	27.11.03	How
8	Durch IA. vorgenommene Änderungen im Rahmen der 6. Planänderung	22.12.2011	HT
9	Änderung der Bahnübergangsanlage Achse A4/A15, sowie der Längsgehenden K&L-Platz, Am Schlossgarten, Platz im zum Entfall Verordnungsamt, Aufzugsgraben, Verleierter große Schallertstraße, Trassenanlage Ströbauer Platz		
10	Änderung – Bahnübergang	15	Rb
11	Neukonzeption Bonatzbaubau		Rb

Planungsrechtliche Zulassungsentscheidung
 erteilt am 12.09.2017
 591pa/010-2017-021
 Eisenbahn-Bundesamt,
 Außenstelle Karlsruhe/Stuttgart
 Im Auftrag: *Dr. Röh*

Name: _____ Unterschrift: _____

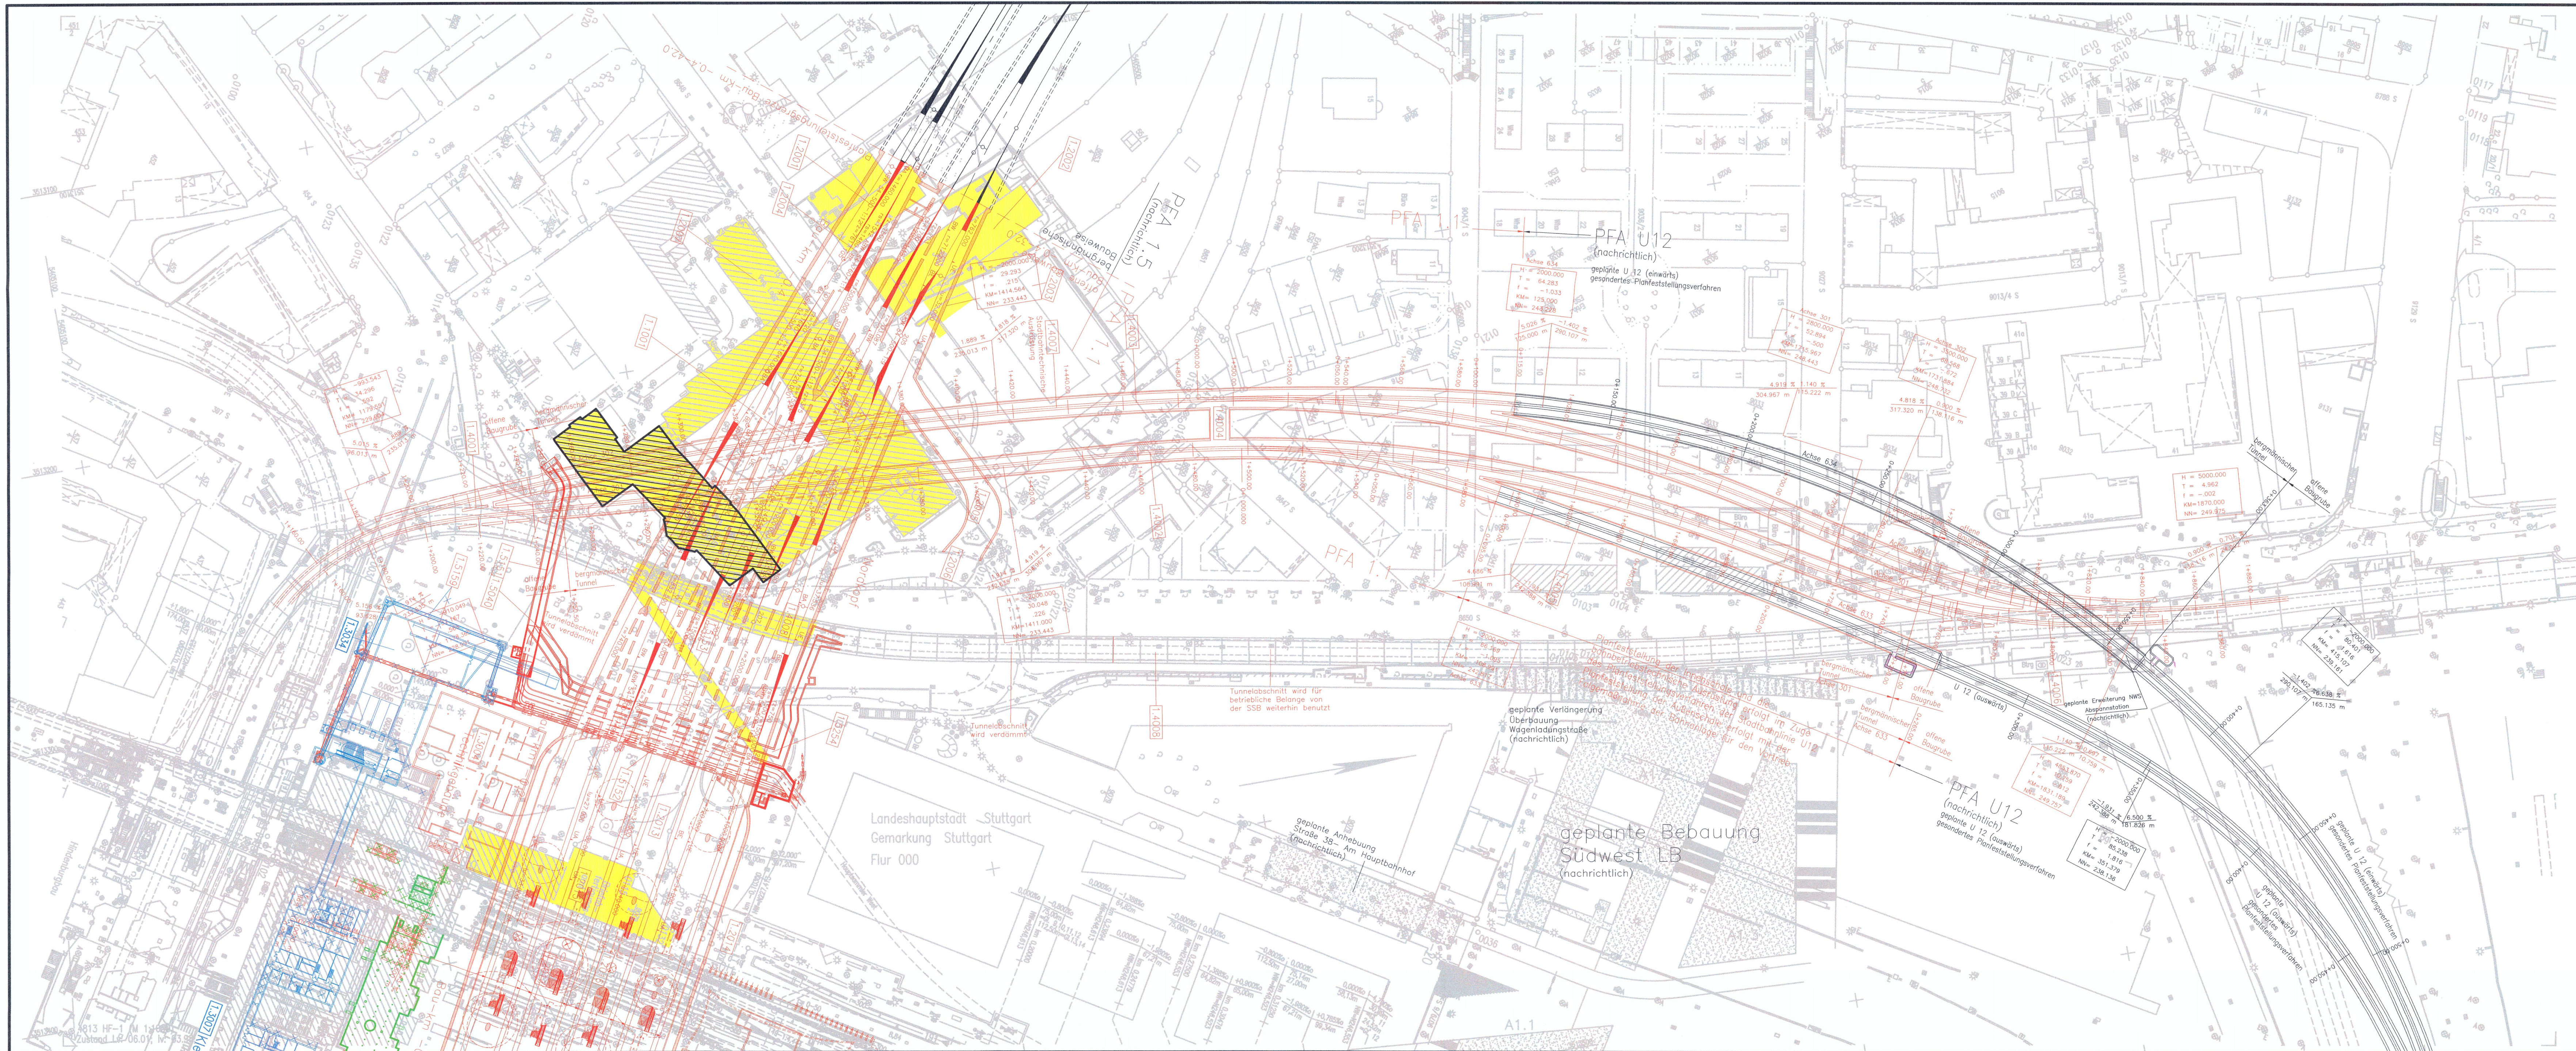


- LEGENDE:**
- neue Bauwerke
 - Abbruch
 - Teilgebäude, bleibt erhalten
 - lfd. Nr. im Bauwerksverzeichnis
 - geplante Bebauung Südwest LB
 - nachrichtlich neue Bauwerke
 - nachrichtlich Bestand
 - Planänderung S-Bahnabgang nachrichtlich dargestellt
 - Planänderung
- Baustreßen und Baustelleneinrichtungsflächen, siehe Anlage 13

Kartengrundlage: Bestandsdaten der DB AG
 Digitale Stadtkarte des Stadtmesungsamtes Stuttgart
 Für das Projekt Stuttgart 21 überarbeitet durch SEIB Ingenieur-Consult GmbH

Stuttgart 21 DBProjekt Stuttgart 21 Deutsche Bahn **DB**

Umgestaltung des Bahnknotens Stuttgart
 Ausbau- und Neubaustrecke Stuttgart – Augsburg
 Bereich Stuttgart–Wendlingen mit Flughafenbindung

Planfeststellungsabschnitt 1.1 Talquerung mit Hauptbahnhof
 Bau-km -0.4 -42.0 bis +0.4 +32.0

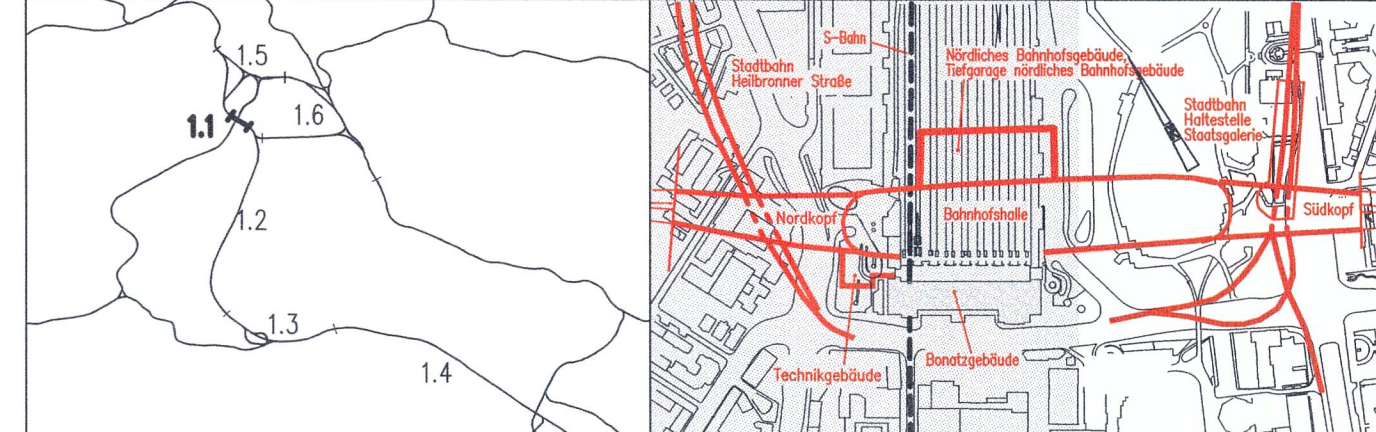

Geographische Codierung 1.1 1 0 0	Blattschnittcodierung 4 8 1 3 H F - 1 -	Organisatorische Codierung P I t v - I K I T D
Auftraggeber DB Station&Service AG Europaplatz 1 10557 Berlin	Projektleitung DB Station&Service AG Ludwigsplatz 20 70713 Stuttgart	Planer – bearbeitet im Auftrag der DB Ingenieur – Arbeitsgemeinschaft Granitj GmbH Honorar Landstraße 135-137 70396 Stuttgart Tel. 069 / 95921 - 0 Fax. 069 / 95921 - 437

Lageplan
Verlegung Stadtbahn Heilbronner Str.

„Urheberschutz“ – Alle Rechte bei der DBProjekt Stuttgart-Ulm GmbH

Index	Änderungen	Datum	Name
A	Teilweise ehemalige Überlagerungsbauwerke der DB	27.11.03	How
B	Durch IA vorgenommene Änderungen im Rahmen der 6. Planänderung	22.12.2011	VI
C	Änderung der Bahnsteigausgänge Achse A1/A15, sowie der Luggassischen K&K-Pfütz am S-Bahnabgang, Platz am Lamm Einfall Versorgungsstunde, Aufzugvergrößerung, Verleitetes Graben Schalterhalle, Treppenanlage Ströbinger Platz		
D	Änderung S-Bahnabgang		
E	Neukonzeption Bonatzgebäude		

Planungsrechtliche Zulassungsentscheidung
 erteilt am 12.09.2017
 591pa/010-2015/21
 Eisenbahn-Bundesamt,
 Außenstelle Karlsruhe/Stuttgart

Im Auftrag: Dr. Röhrl

Änderungsvermerke

Änderung: *[Signature]*

Datum: 12.09.2017

Ersetzt durch Plan-Nr. *[Signature]*

Anlage Planfeststellungsunterlagen
 Anlage 4.7
 Blatt 1C von 1