

# Planänderung Anpassung Technikräume


Auftragnehmer: DB Netz AG LNPG 1 (S) Bauherrenvertretung für die Großprojekte im Bereich Süd Theodor-Heuss-Allee 7 60486 Frankfurt/M	Planverfasser: Arbeitsgemeinschaft ARGE   FAZ21 Spekermann AG / Ing.-Büro Dipl.-Ing. H. Vöcking GmbH/ Amberg Engineering AG c/o SPEKERMANN AG CONSULTING ENGINEERS Silberburgstraße 126 70176 Stuttgart Stuttgart, Ort, Datum, Unterschrift
Bauherr: DB Netz AG LNPG 1 (S) Bauherrenvertretung für die Großprojekte im Bereich Süd Theodor-Heuss-Allee 7 60486 Frankfurt/M	Planung: DB Projekt Stuttgart-Ulm GmbH Röppelenstraße 17 70191 Stuttgart Stuttgart, Ort, Datum, Unterschrift

Index: Änderungen bzw. Ergänzungen	Name: gez. Hewer	Datum: 14.08.2015
------------------------------------	------------------	-------------------




## Umgestaltung des Bahnknotens Stuttgart Ausbau- und Neubaustrecke Stuttgart – Augsburg Bereich Stuttgart – Wendlingen mit Flughafenanbindung

Planfeststellungsabschnitt 1.6 a Zuführung Ober-/Untertürkheim  
 Bau-Km 1.1+55 (km 0.8+55) bis km 7.2+20 : Stuttgart Hbf – Obertürkheim (–Esslingen)  
 Bau-Km 0.0+00 bis 2.6+45 : Abzweig Wangen – Untertürkheim (–Waiblingen/Remsbahn)

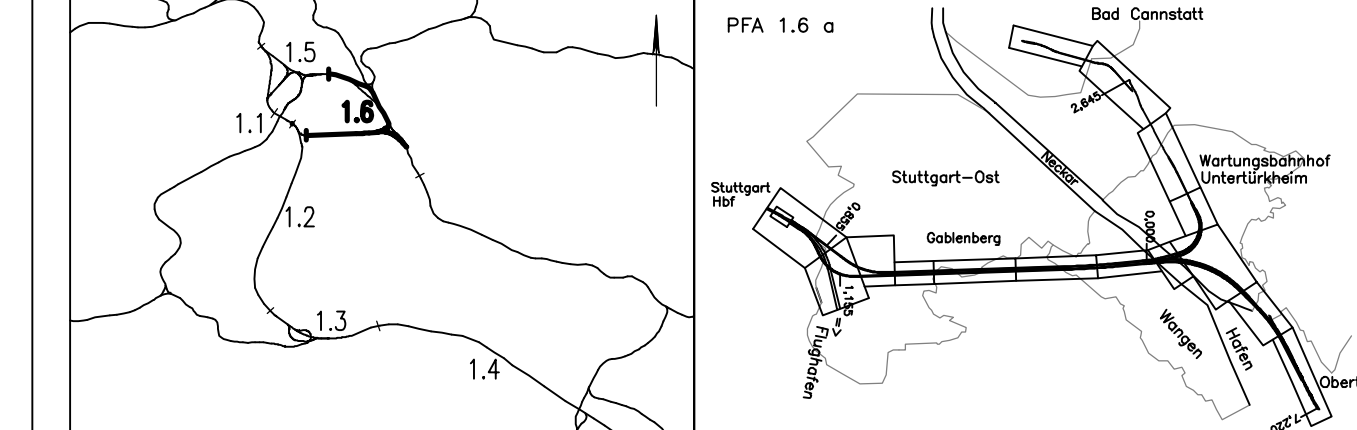


Geographische Codierung 1.6   1.6 a   00	Blattschnittcodierung 4 7 0 0   B D - 2 1	Organisatorische Codierung P   L v e   V K J G   a -
Auftraggeber DB Projekt Stuttgart-Ulm GmbH DB Projekt Süd GmbH Wollramstraße 20 • Röppelenstraße 17 70191 Stuttgart Tel. 07 11 / 2 27 85 - 0 Fax. 07 11 / 2 27 85 - 999	Planer – bearbeitet im Auftrag der DB Projekt Süd GmbH DB Projekt Stuttgart-Ulm GmbH Generaldirektor PFA 1.2 / 1.3 / 1.6 BUNG / DE-Consult / FICHTNER Bauconsulting c/o Kronenstr. 36 • Röppelenstraße 17 70191 Stuttgart Tel. 07 11 / 1 62 59 - 0 Fax. 07 11 / 1 62 59 - 24	FICHTNER BAUCONSULTING Gez. Färber Stuttgart, den 11.07.2002

Grunderwerb Lageplan Beweissicherungsgrenzen von km 4.6+98 bis km 5.0+00 (Achse 60) von km 0.1+39 bis km 0.4+05 (Achse 713)		Datum	Name
		07/02	HEL
		07/02	NIE

Maßstab: 1:1000

"Urheberschutz" – Alle Rechte bei der DB Projekt Stuttgart-Ulm GmbH / DB Projekte Süd GmbH			
Index	Änderungen	Datum	Name

Anlage 9.3  
Blatt 8A von 15

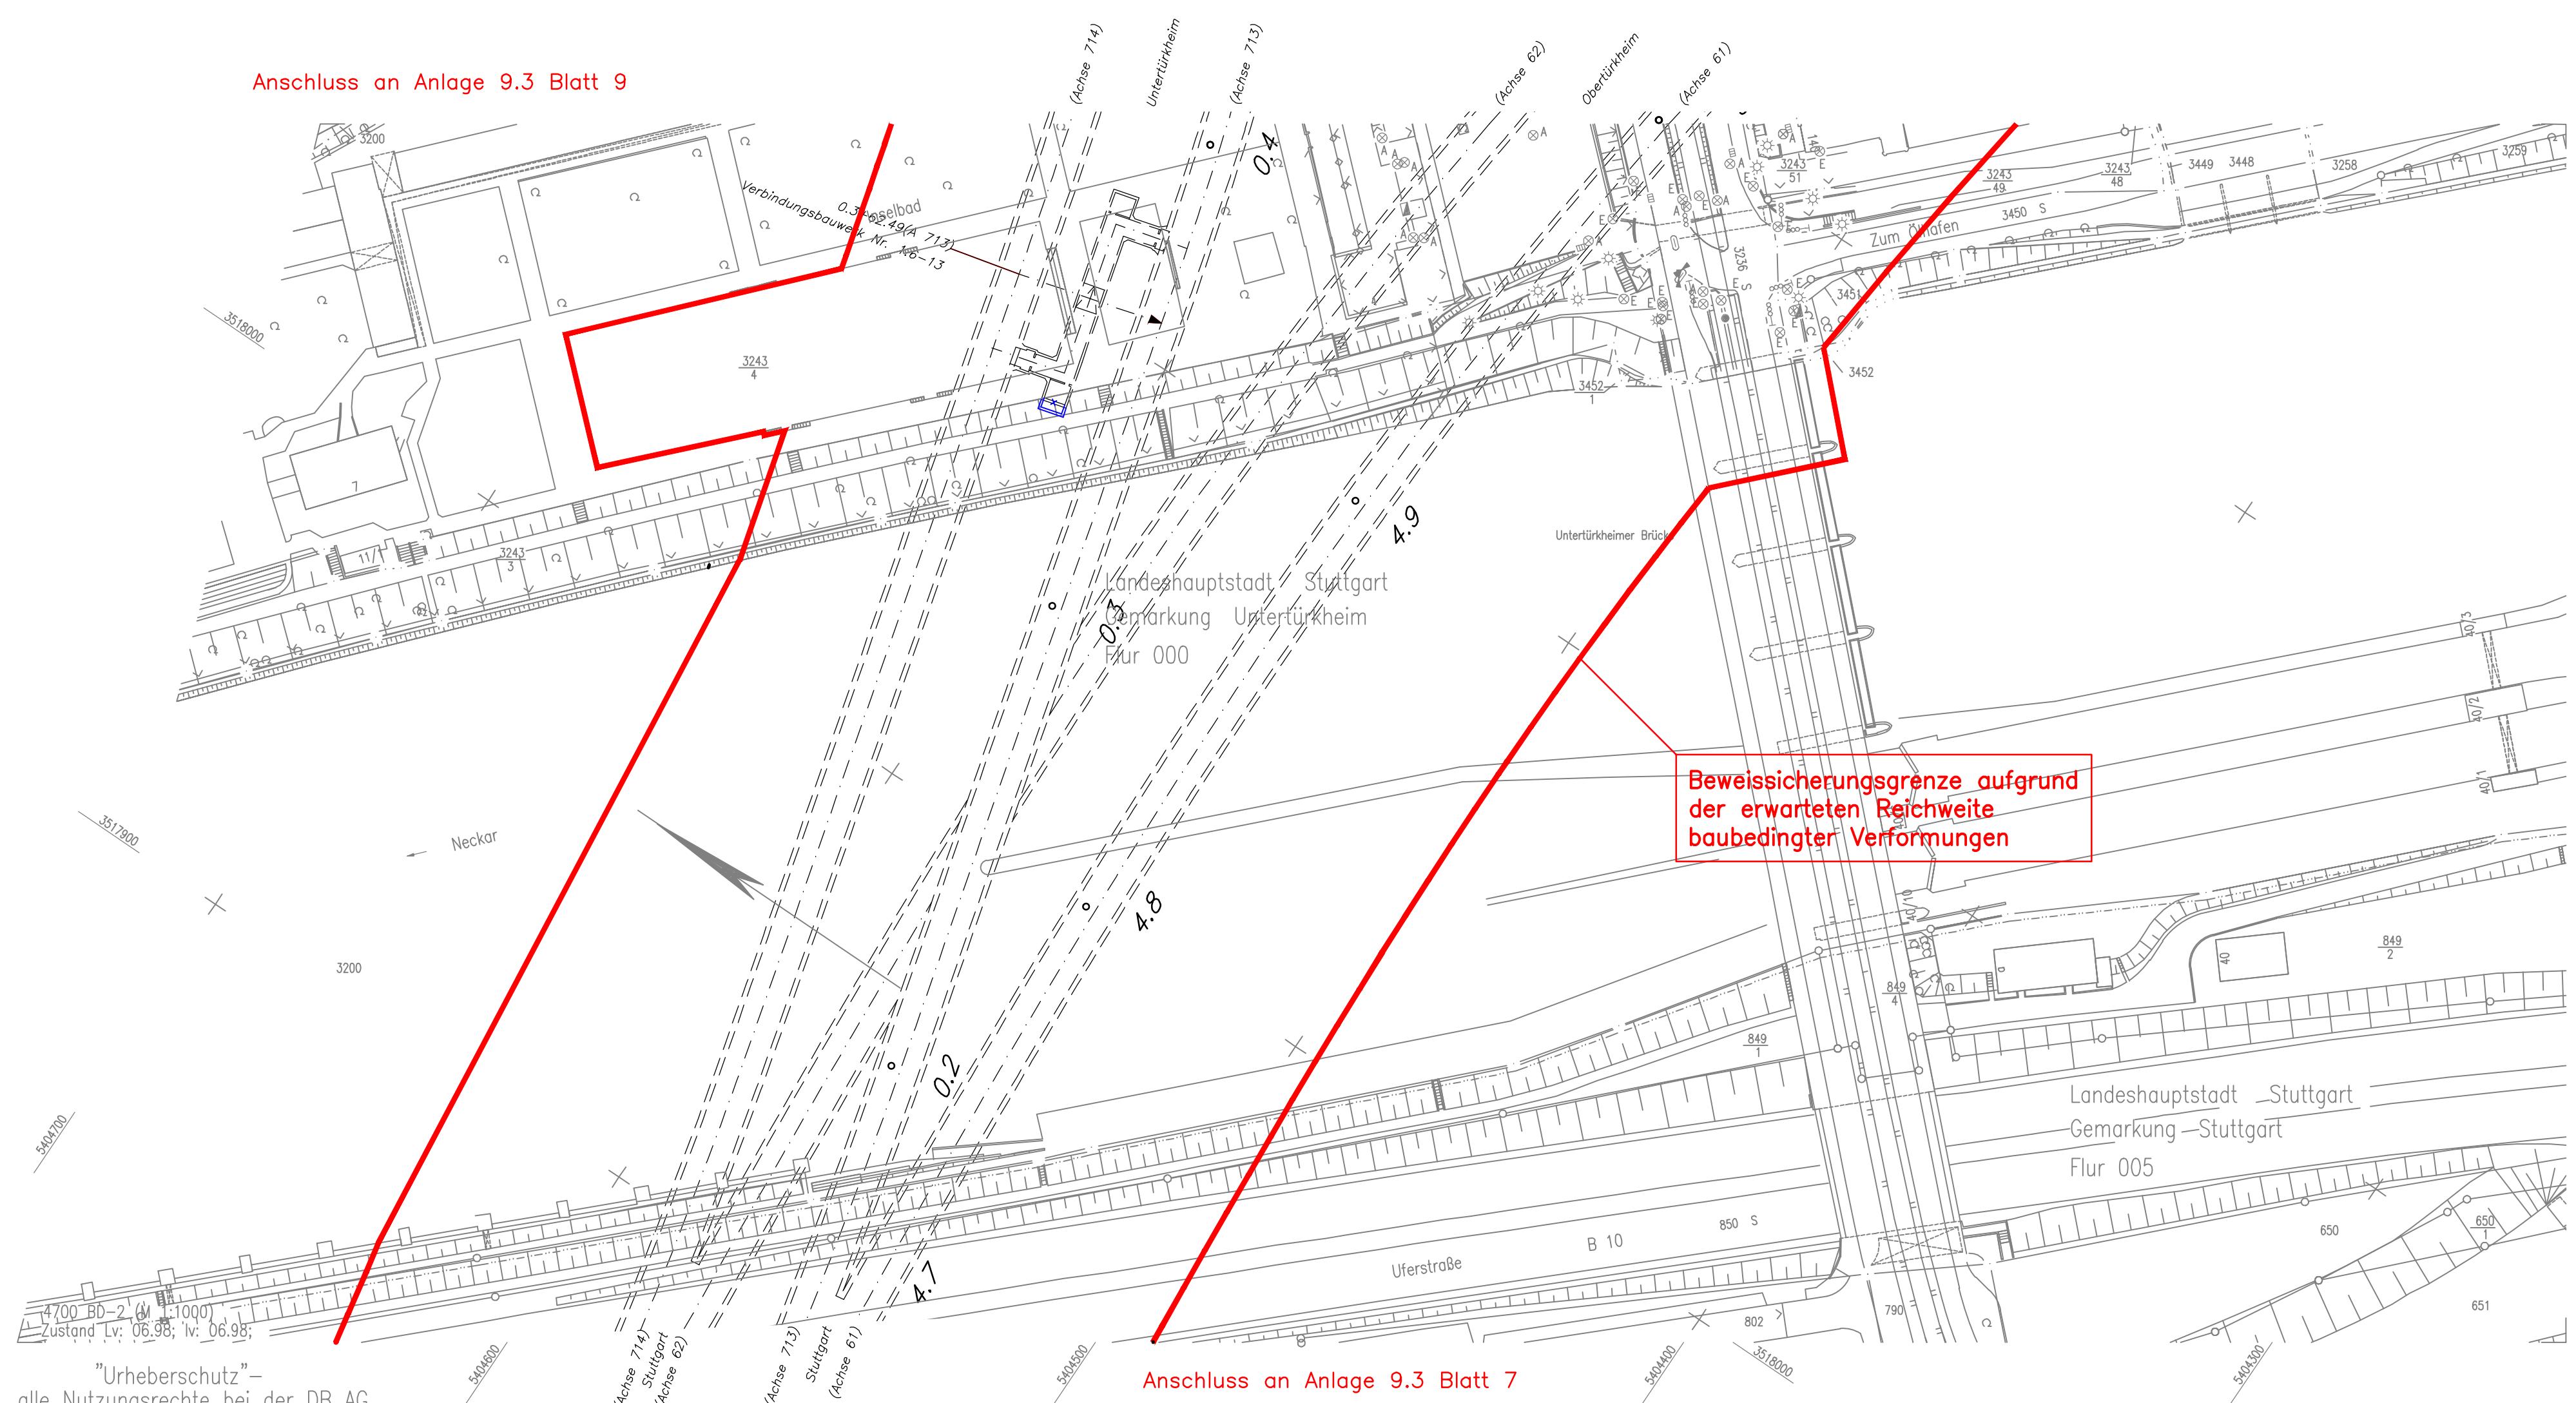

- ### Legende
- Beweissicherungsgrenze
  - — — NBS offene Linienführung (zweigleisig)
  - - - - - NBS Tunnel (eingleisig) mit km-Angabe
  - — — — — 4.1
  - — — — — Verbindungsbauwerk im Tunnelbereich
  - — — — — NBS Trog
  - — — — — Stützwand
  - ~ ~ ~ ~ ~ Lärmschutzwand

- ### Legende (Verfahrensgegenstand)
- X Planung alt, entfällt
  - Planung neu

Kartengrundlage: Digitale Stadtkarte des Stadtmessungsamtes Stuttgart  
 Für das Projekt Stuttgart 21 überarbeitet durch SEIB Ingenieur-Consult GmbH

"Urheberschutz" – alle Nutzungsrechte bei der DB AG

Beweissicherungsgrenze aufgrund der erwarteten Reichweite baubedingter Verformungen

Anschluss an Anlage 9.3 Blatt 9

Anschluss an Anlage 9.3 Blatt 7