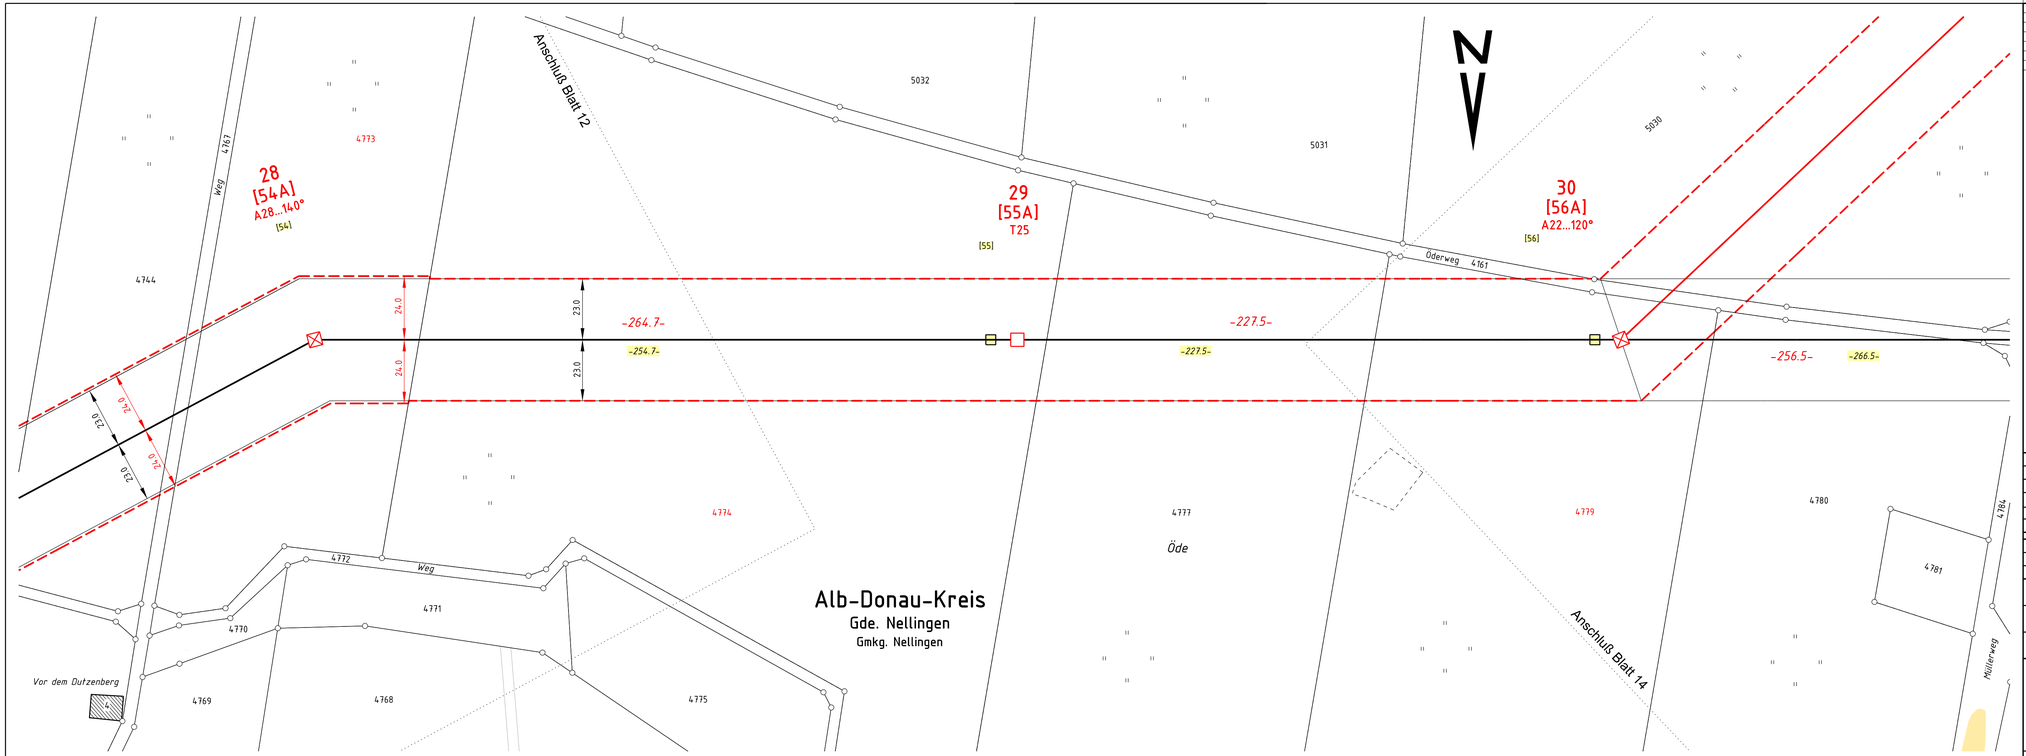

Mast Nr.		Gauß-Krüger-Koordinaten		Mast Nr.		Gauß-Krüger-Koordinaten	
Bau Nr.	Betrieb Nr.	R	H	Bau Nr.	Betrieb Nr.	R	H
[54A]	28	3555352,50	5378951,94				
[55A]	29	3555087,81	5378953,25				
[56A]	30	3554860,39	5378954,37				

neuer Schutzstreifenrand
bestehender Schutzstreifenrand
bestehende Leitungsachse
bestehender Schutzstreifenrand
neuer Schutzstreifenrand
Schutzstreifen für Leitungsüberspannung
neuer Schutzstreifenrand
geplante Leitungsachse
neuer Schutzstreifenrand
12 [314A] T 22 [314] — Betrieb Nummer (Mast Nr. DB Energie), Bau Nummer (Mast Nr. Netze BW), Masttyp, Mast Nummer Rückbbau (Netze BW)
gepl. Abspannmast
gepl. Tragmast
Mastrückbau
Biotop

Hinweis:
Darstellung der vorübergehenden Flächeninanspruchnahme für Zuwegungen und Baumaßnahmen im Grunderwerbsplan.

Nutzungsartengrenze
Flurgrenze
Gemarkungsgrenze
Gemeindegrenze
Kreis-, Landkreisgrenze
Regierungsbezirksgrenze
Landesgrenze
Staatsgrenze

"Vor jeglichen Erdarbeiten ist seitens der Baufirma zwecks eventl. zusätzlich vorhandener unterirdischer Objekte mit den zuständigen Behörden, Ämtern, Besitzern bzw. Betreibern vor Ort Rücksprache zu nehmen."

Datum	Änderung	Name	Firma

	Datum	Name	aufgestellt:
entworfen	16.10.2015	Fritschi	Fellbach, den
geprüft	12.11.2015	Auwärter	
bearbeitet			DB Projekt Stuttgart-Ulm GmbH
techn.gepr.			Stuttgart, den
Planprüfer			

OMEXOM POWER & GRID

DB NETZE

Maßstab 1:1000

110-kV-Bahnstromleitung Nr. 592
Abzw. Il Amstetten - Merklingen

Lageplan
für die Planfeststellung

Mast Nr. 28 bis 30

BL 592 02-13 P

Ersatz für:

Stand vom: 12.11.2015

Blatt 13 von 18

Gemarkung: Nellingen