

- Legende**
- DN 250 <- 4,2% gepl. Anpassung der BAB-Entwässerung Nennweite/Fließrichtung/Gefälle
  - TSR DN 250 <- 2,5% gepl. NBS-Streckenentwässerung Teilsickerrohr/Nennweite/Fließrichtung/Gefälle
  - VSR DN 250 <- 2,5% gepl. NBS-Streckenentwässerung Vollsickerrohr/Nennweite/Fließrichtung/Gefälle
  - VR DN 250 <- 2,5% gepl. NBS-Streckenentwässerung Vollrohr/Nennweite/Fließrichtung/Gefälle
  - DN 300 <- 1,0% gepl. allgemeine Entwässerung und gepl. Durchlass Nennweite/Fließrichtung/Gefälle
  - gepl. Druckleitung
  - gepl. offene Mulde und Entwässerungsrinne
  - best. offene Mulde
  - best. BAB-Entwässerung
  - aufzulassende Entwässerungsanlage
  - gepl. Einlauf- bzw. Reinigungsschacht mit Schachtnummer
  - gepl. Muldeneinlauf
  - gepl. Revisionschacht
  - gepl. Schachtbauwerk
  - RRB Regenrückhaltebecken
  - RRK Regenrückhaltekanal
  - 35.8 Nummerierung der Mulden und Gräben in Bezug auf den hydraulischen Nachweis
  - 8.64 Bauwerksverzeichnisnummer
  - Vernässungsmulden und Regenrückhaltebecken/-kanal
  - Durchlaß
  - politische Grenzen
  - Planung NBS
  - Bestand

Alle Höhenangaben im Neuen System

Die best. Entwässerungsanlagen der BAB wurden nach Bestandsdaten und Angaben des Landesamtes für Straßenwesen übernommen.

An Verbindungsschächten der NBS-/BAB-Entwässerung und der Grundwasserdrainagen bzw. vor Einleitung in den Vorfluter werden die Streckenentwässerungen mit Absperrschiebern ausgerüstet.


nachrichtliche Darstellung nur zur Information

Urheberrecht alle Nutzungsrechte bei der DB

**Bereich Wendlingen - Ulm**

Nr.	Art der Änderung	Datum	Name
A	Entfall Seitenablagungen Notizen	03/2011	Rez./ht.

Planfeststellungsabschnitt 2.1 a/b Wendlingen - Kirchheim  
km 25,2+00 - km 36,2+60, im Bereich der Gemeinden Wendlingen - Kirchheim

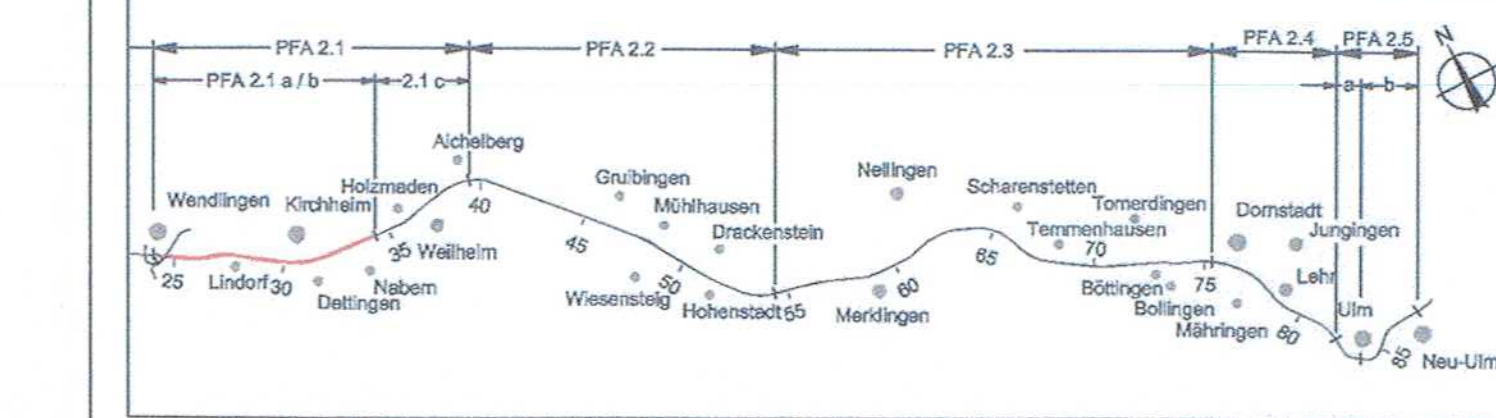

Geographische Codierung	Blattschnittcodierung	Organisatorische Codierung
2   1   0   0   1   4	4   8   1   3   K   F   -   -	P   1   e   i   -   1   4

Auftraggeber <b>DB ProjektBau GmbH</b> Großprojekt Stuttgart 21 Wendlingen - Ulm Röppelstraße 17 70191 Stuttgart Tel. 07 11 / 93319 - 212 Fax. 07 11 / 93319 - 293	Ersetzt: <b>Anlage 15.4</b> Blatt 9 von 10	Planer - bearbeitet im Auftrag der <b>DB ProjektBau GmbH</b> OBERMEYER PLANER + BERATER GmbH Aufgestellt: <b>OBERMEYER</b> PLANER + BERATER GmbH gez. i.V. Gieschke Stuttgart, den 31.03.2011
---	--	---

**Lageplan**

Datum	Name
07/04	Hut_10_07
07/04	Ott

Maßstab: 1:1000

Freigabe DBProjektBau GmbH

gez. i.V. Ludwig  
Stuttgart, den 31.03.2011 02.02.2015

Ersetzt für Plan-Nr. Phase Index  
Ersetzt durch Plan-Nr. Index

Anlage Planfeststellungsunterlagen

Anlage 15.4

Blatt 9A von 10