

**LEGENDE:**

- Leitungsbestand
- x — Leitungsbestand, entfällt auf die ausge-x-te Länge
- Leitungsneuerlegung
- Leitungsbestand, wird auf Länge der roten Parallellinie im Bauzustand gesichert
- - - - - weiterer Verlauf der Leitung nicht dargestellt
- Leitungsende
- Querschnittsänderung, Schacht o.ä. im Leitungsstrang
- Angabe der Fließrichtung

"im Bauzustand sichern" bedeutet:

Leitungen werden während der Baumaßnahmen gesichert. (z.B. am Baugrubenverbau, über Hilfsbrücken, Baubehelfe oder dergl.) Es handelt sich um bauzeitliche Lagen für die betroffenen Leitungen. Nach Ende der Baumaßnahmen liegen die Leitungen wieder in der ursprünglichen Lage.

1.5xxx laufende Nummer im Bauwerksverzeichnis


Abzubrechende Bauwerke siehe Anlagen 4 und Anlagen 13.5–13.11

Kartengrundlage: Bestandsdaten der DB AG  
 Digitale Stadtkarte des Stadtmessungsamtes Stuttgart  
 Für das Projekt Stuttgart 21 überarbeitet durch SEIB Ingenieur-Consult GmbH



**Umgestaltung des Bahnknotens Stuttgart**  
 Ausbau- und Neubaustrecke Stuttgart – Augsburg  
 Bereich Stuttgart–Wendlingen mit Flughafenanbindung

Planfeststellungsabschnitt 1.1 Talquerung mit Hauptbahn  
 Bau-km -0,4 -42,0 bis +0,4 +32,0

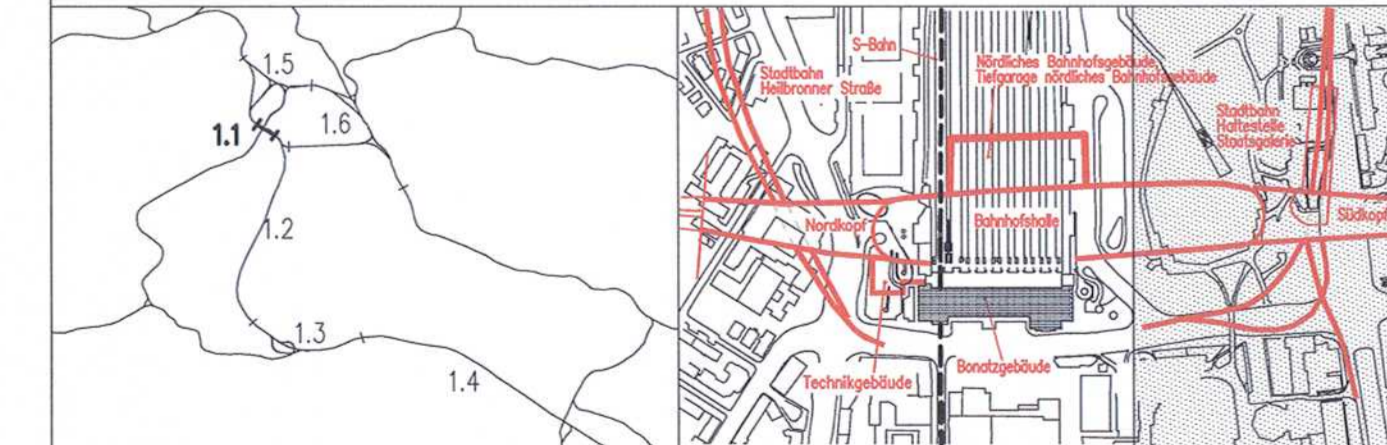

Geographische Codierung 1 1 0 0 0 0	Blattschnittcodierung 4 8 1 3 H G - - -	Organisatorische Codierung P I T V I K A L - -
Auftraggeber DB Projekt Stuttgart 21	Projektleitung Drees & Sommer	Planer - bearbeitet im Auftrag der DB Projekt GmbH Stuttgart 21

Gezeichnet 08/01 kr  
 Bearbeiter 08/01 Müller  
 Geändert  
 Maßstab 1:1000  
 Freigegeben durch DB Projekt Stuttgart 21  
 Datum: 24.08.2011  
 Ersatz für Plan-Nr. [ ]  
 Ersetzt durch Plan-Nr. [ ]  
 Anlage Planfeststellungsunterlagen  
 Anlage 8.18  
 Blatt 1A von 1

Leitungsbestands- und Leitungsverlegeplan		Lageplan Süd		Telekom und Sonstige									
"Urheberrecht" – Alle Rechte bei der DBProjekt GmbH Stuttgart 21													
Änderungsvermerke	Index	Zustimmung	Datum	Name									
	1	verfasser Müller, H. Stabenow	31.05.2011	Stab									
<table border="1"> <tr> <td>Genehmigt</td> <td>Planungsrechtliche Zulassungsentscheidung erteilt am 6. November 2011</td> <td>Unterschrift</td> <td></td> </tr> <tr> <td>Datum</td> <td>09.10.2011</td> <td></td> <td></td> </tr> </table>						Genehmigt	Planungsrechtliche Zulassungsentscheidung erteilt am 6. November 2011	Unterschrift		Datum	09.10.2011		
Genehmigt	Planungsrechtliche Zulassungsentscheidung erteilt am 6. November 2011	Unterschrift											
Datum	09.10.2011												