



# Umgestaltung des Bahnknotens Stuttgart

Ausbau- und Neubaustrecke Stuttgart – Augsburg

Bereich Stuttgart–Wendlingen mit Flughafenanbindung

## Planfeststellungsabschnitt 1.3 Filderbereich mit Flughafenanbindung

Bauabschnitt km 10+030 – km 15+311

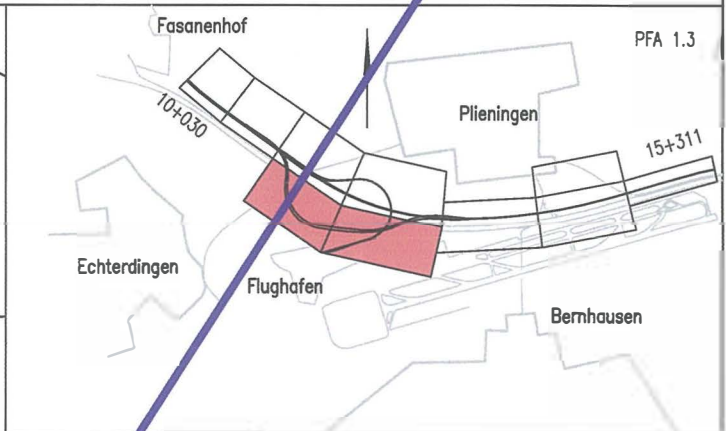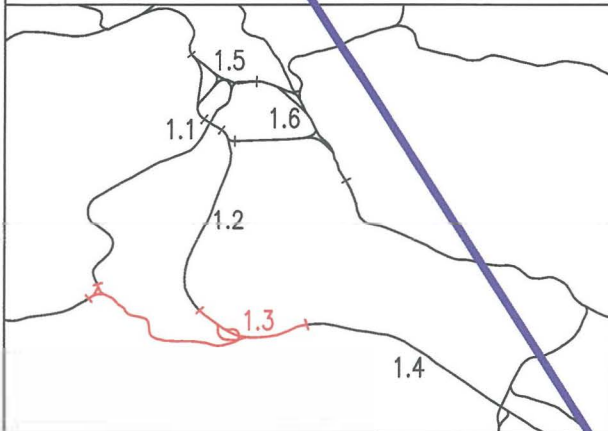

Geographische Codierung

1.3	0	2	0	0
PFA	Bauabschnitt	Blattschnitt		

Blattschnittcodierung

4	8	1	3	I	A	-	-
Streckennummer				Bezirk			

Organisatorische Codierung

P	I	b	q	I	Q	H	O	0
Phase	Planzeichen		Gewerk	Ebene	Planinhalt	Index		

Bauherr

DB Netz AG  
 Bauherrenvertretung Großprojekte Süd  
 Theodor-Heuss-Allee 7  
 60489 Frankfurt (M)  
 Tel. 069 / 265 - 0  
 Fax 069 / 265 - 31085

Projektsteuerung

Drees & Sommer  
 Infra Consult & Management GmbH  
 Lautenschlagerstraße 2  
 70173 Stuttgart  
 Tel. 07 11 / 22 29 33 - 10  
 Fax 07 11 / 22 29 33 - 30

Planner - bearbeitet im Auftrag der DB Projekt Stuttgart-Ulm GmbH

### Ingenieurgesellschaft Stuttgart 21 - PFA 1.3

**OBERMEYER** PLANEN - BERATEN - Bauen  
**müller + hereth**  
**SPIEKERMANN** BERATENDE INGENIEURE  
 Hasenbergstraße 31 Tel. 0711 / 66 909 - 0 gez. ppa Lederhofer  
 70178 Stuttgart Fax 0711 / 66 909 - 99 Stuttgart, 16.09.2013

## Bauwerksplan

### Flughafentunnel

Station NBS 1.5+51 bis km 1.6+37

### Grundriss Obergeschoss 2 – Lüftungszentrale

	Datum	Name
gezeichnet	03/13	sus
bearbeitet	03/13	hja
geprüft	09/13	hop

"Urheberschutz" – Alle Rechte bei der DB Projekt Stuttgart-Ulm GmbH

Maßstab  
**1:200**

#### Änderungsvermerke

Index	Änderungen	Datum	Name

Freigabe DB Projekt Stuttgart-Ulm GmbH  
 gez. i.V. Schade  
 Datum: Stuttgart, 16.09.2013

Ersatz für Plan-Nr. 

--	--

  
 Ersetzt durch 

--	--

  
 Plan-Nr. 

--	--

#### Genehmigungsvermerk – Eisenbahn-Bundesamt

Datum	Genehmigungsvermerk	Name	Unterschrift

Anlage Planfeststellungsunterlagen  
**Anlage 7.2.4**  
**Blatt 10 von 15**