


- Legende (Planfeststellungsunterlagen PFA 1.3a)**
- Gleisstrasse offene Linienführung (eingleisig)
 - Gleisstrasse offene Linienführung (zweingleisig)
 - Gleisstrasse Tunnel (eingleisig)
 - Gleisstrasse Tunnel (zweingleisig)
 - Brückenwiderlager mit Brücke
 - Bauwerksverzeichnisnummer mit Kurzbeschreibung des Bauwerks
 - Böschung Damm
 - Böschung Einschnitt
 - Straßen- und Wegeneubau
 - Rückbau vorhandener Anlagen
 - Entwässerung Bahnanlagen (Entwässerungsleitungen Dritter sind in Anlage 8 dargestellt)
 - Stützbauwerk
 - Schallschutzmauer
 - Planung nachrichtlich
 - Bestand
- Grundlage: Baden-Württemberg (www.lgl.bwl.de), Az: 0278-4/557
Landesamt für Geoinformation und Landentwicklung
Baden-Württemberg (www.lgl.bwl.de), Az: 0278-4/557

- Legende (1. Planänderung)**
- geänderte Planung (1. Planänderung)
 - nicht mehr Gegenstand der Planung

Stuttgart 21 **Planänderungsverfahren 1. Planänderung gem. § 76 des VwVfG** **DB NETZE**

Umgestaltung des Bahnnotens Stuttgart
Ausbau- und Neubaustrecke Stuttgart - Augsburg
Bereich Stuttgart-Wendlingen mit Flughafenanbindung

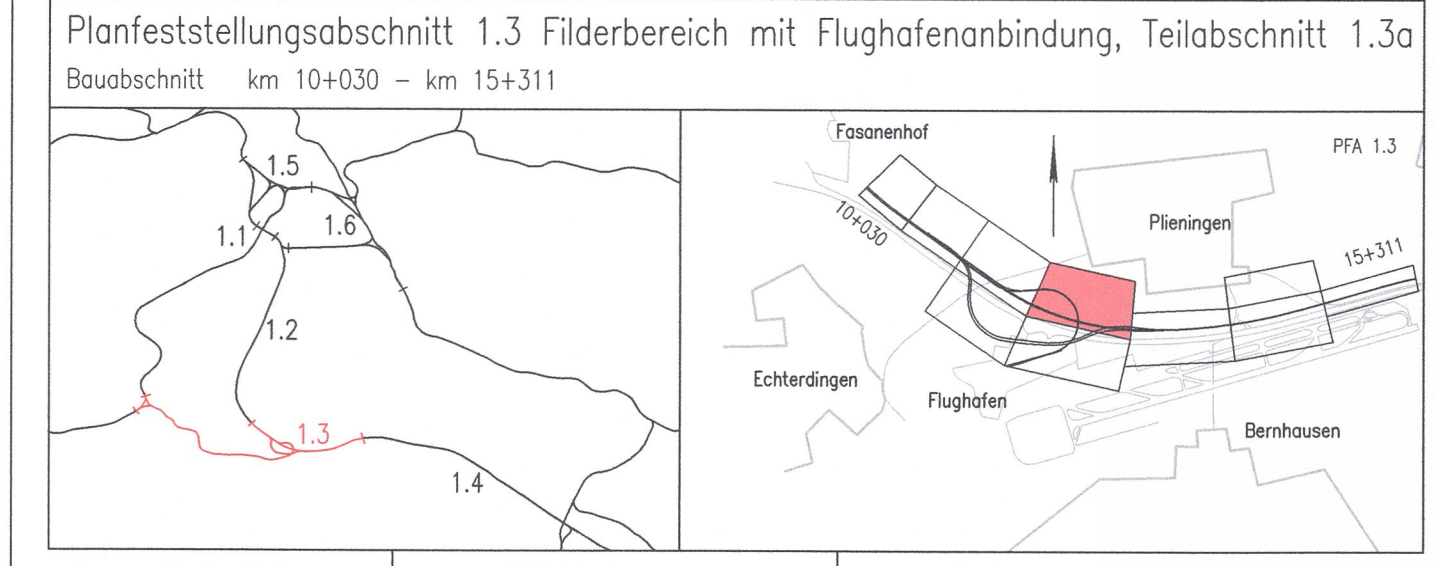

Geographische Codierung	Blattschnittcodierung	Organisatorische Codierung
13 0 0 0 0 0	4 8 1 3 1 A - 1 5	P 1 5 1 1 V K 6 1 1 0 C
Projektspezifische Codierung	Projektspezifische Codierung	Projektspezifische Codierung
1000000000	1000000000	1000000000

Lageplan Gleisplanung
NBS km 11,767...12,735
FT km 2,390...2,693 / FK km 0,915...1,521

Maßstab: 1:1000

Datum: 03/13 Do
Name: Do

Genehmigung	Planfestgestellt gem. § 18 Abs. 1 Nr. 1 S. 1 VwVfG am 22.06.2020, Az. 59/19/172-2017/017 Eisenbahn-Bundesamt, Außenstelle Karlsruhe/Stuttgart	Datum	03/13 Do
Datum	09/13 Gei	Name	Gei
Im Auftrag	Stuttgart	Datum	03/13 Do
Im Auftrag	Stuttgart	Name	Gei