


Umgestaltung des Bahnknotens Stuttgart  
 Ausbau- und Neubaustrecke Stuttgart – Augsburg  
 Bereich Stuttgart–Wendlingen mit Flughafenanbindung

Planfeststellungsabschnitt 1.3 Filderbereich mit Flughafenanbindung, Teilabschnitt 1.3a  
 Bauabschnitt km 10+030 – km 15+311

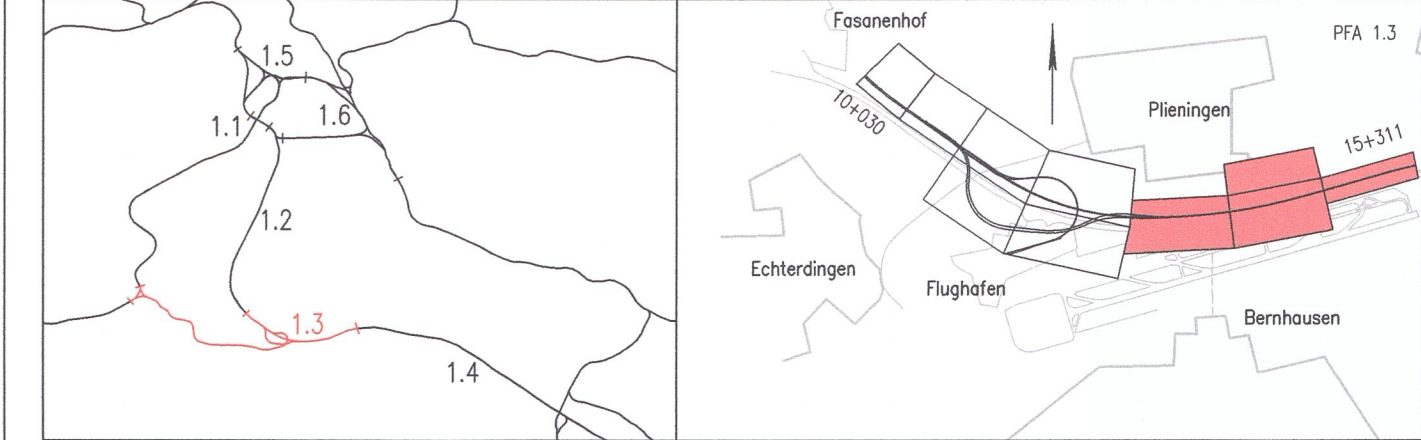

Geographische Codierung 1.3   0   0   0   0	Blattschnittcodierung 4   8   1   3   -   -   -   -	Organisatorische Codierung P   I   b   I   K   M   0   0   C
PFA Bauabschnitt Blattschnitt	Streckennummer Bezirk	Phase Planzeichen Gewerk Ebene Planinhalt Index
Bauherr	Projektsteuerung	Planner – bearbeitet im Auftrag der DB Projekt Stuttgart–Ulm GmbH
DB Netz AG Großprojekte Südwest Schwarzwaldstraße 82 76137 Karlsruhe	DB Projekt Stuttgart–Ulm GmbH LGV (S) Räpplerstraße 17 70191 Stuttgart	<b>Ingenieurgesellschaft Stuttgart 21 - PFA 1.3</b> <b>OBERMEYER</b> PLANER + BERATUNGS GmbH Hohenbergstraße 31 70178 Stuttgart <b>SPIEKERMANN</b> BERATUNGS INGENIEURE gez. i.v. G. Schneider 18.12.2018



- Legende:**
- Planung (PFA 1.3a)
  - geänderte Planung (1. Planänderung)
  - Bauglogistik (PFA 1.3a)
  - geänderte Bauglogistik (1. Planänderung)

**Übersichtslageplan**  
 BE-Flächen und Baustraßen Teil Ost  
 NBS km 12,580...15,311

gezeichnet 03/13 Do  
 bearbeitet 03/13 Bur  
 geprüft 09/13 Gei

Maßstab: **1:2500**

Freigabe DB Projekt Stuttgart–Ulm GmbH  
 gez. i.v. Leskovy 18.12.2018  
 gez. i.v. Bredenstein 18.12.2018

Ersatz für Plan-Nr. [ ] Phase [ ] Index [ ]  
 Ersetzt durch Plan-Nr. [ ]  
 Anlage Planfeststellungsunterlagen  
 Anlage **13.2.6**  
 Blatt **2 C** von 3

Index	Änderungen	Datum	Name
A	Trennung PFA 1.3	29.05.2015	ISS 21 – Do
B	Beschluss PFA 1.3a	28.06.2016	ISS 21 – Do
C	Fortschreibung aus 1. Planänderung	18.12.2018	ISS 21 – Do

Genehmigungsvermerk – Eisenbahn-Bundesamt

Datum	Genehmigungsvermerk	Name	Unterschrift
	<b>Nur zur Information</b>		