

Legende (Planfeststellungsunterlagen PFA 1.3a)

- zu erwerbende Fläche
 - vorübergehende Inanspruchnahme während der Bauzeit (Schräglin im rechten Winkel zum Nordpol)
 - dingliche Belastung (Schräglin parallel zum Nordpol)
 - vorübergehende Inanspruchnahme während der Bauzeit und dingliche Belastung
 - B.1058 Lfd. Nummer des Flurstücks (3.= PFA 1.3)
 - technische Planung (PFA 1.3a)
 - Gemeinde-, Kreisgrenze
 - Gemarkungsgrenze
- Grundlage: ATKIS – ALK Landesamt für Geoinformation und Landentwicklung Baden-Württemberg (www.lgl.bwl.de), Az: 0278-4/557

Legende (Planänderungsverfahren Fortschreibung Planung)

- zu erwerbende Fläche
- vorübergehende Inanspruchnahme während der Bauzeit (Schräglin im rechten Winkel zum Nordpol)
- dingliche Belastung (Schräglin parallel zum Nordpol)
- vorübergehende Inanspruchnahme während der Bauzeit und dingliche Belastung
- B.1058 Lfd. Nummer des Flurstücks (3.= PFA 1.3)
- geänderte technische Planung (Planänderungsverfahren Fortschreibung Planung)
- nicht mehr Gegenstand der Planung


Darstellung (Planänderung PÄV 1 + 2, Planänderung HW2 neu)

- Die Änderungen aus der 1. Planänderung sind gemäß dieser Legende in der Farbe "Lila" dargestellt.
- Die Änderungen aus der 2. Planänderung sind gemäß dieser Legende in der Farbe "braun" dargestellt.

Planänderungsverfahren Fortschreibung Planung gem. § 76 des VwVfG

Umgestaltung des Bahnknotens Stuttgart
 Ausbau- und Neubaustrecke Stuttgart – Augsburg
 Bereich Stuttgart–Wendlingen mit Flughafenbindung

Planfeststellungsabschnitt 1.3 Filderbereich mit Flughafenbindung, Teilschnitt 1.3a
 Bauabschnitt km 10+030 – km 15+311

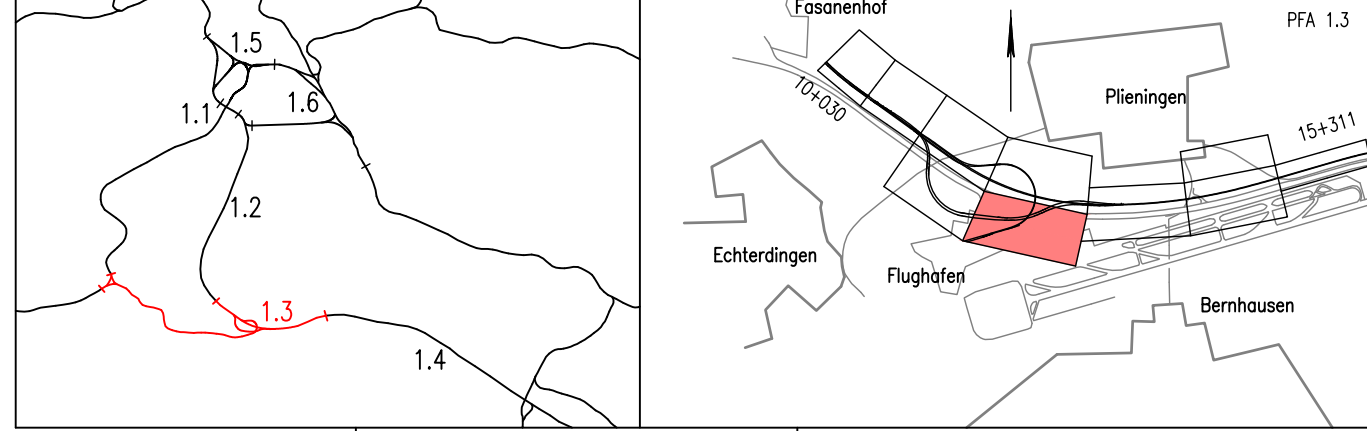

| | | | |
|--|--|--|---|
| Geographische Codierung 1.3 0 0 0 0 | Blattschnittcodierung 4 8 1 3 1 A - 1 8 | Organisatorische Codierung P L V e V K 9 G 0 D | |
| Bauherr DB Netz AG Göppelstraße 10 69126 Heidelberg | Projektleitung DB Projekt Stuttgart-Ulm GmbH Lär (G) Röppelstraße 17 70191 Stuttgart | Planer – bearbeitet im Auftrag der DB Projekt Stuttgart-Ulm GmbH INGENIEURGESAMTSCHAFT STUTTGART 21 - PFA 1.3 OBERMEYER (müller + herold) Hohenstraße 31 70178 Stuttgart | gepr. LV, G. Schneider Stuttgart, 31.01.2018 |

| | | | |
|---|--|------------|-----------|
| Grunderwerb Lageplan | | Datum | Name |
| FT km 1,582 ... 2,490 | | gezeichnet | 03/13 Shh |
| FK km 1,521...2,026/S-Bahn km 24,419...25,599 | | bearbeitet | 03/13 Shh |
| "Urheberschutz" – Alle Rechte bei der DB Projekt Stuttgart-Ulm GmbH | | geprüft | 09/13 Led |
| Maßstab | | 1:1000 | |

| | | | | | |
|---|-------------------------------------|------------|--------------|--|-----------------------|
| Änderungsvermerke | | | | Freigabe DB Projekt Stuttgart-Ulm GmbH | |
| Index | Änderungen | Datum | Name | | |
| A | Freigabe PFA 1.3 | 29.09.2018 | OS 21 – lb | gepr. LV, R. Bergmann | gepr. LV, R. Bergmann |
| B | Rechtsschutz PFA 1.3a | 26.08.2018 | OS 21 – lb | Datum: Stuttgart, 31.01.2018 | 20.11.2019 |
| C | Fortschreibung aus 1. Planänderung | 21.01.2018 | OS 21 – lb | Ersatz für Plan-Nr. | |
| D | zusätzliche Flächeninanspruchnahmen | 20.11.2019 | OS 21 – lb | Ersetzt durch | |
| Genehmigungsvermerk – Eisenbahn-Bundesamt | | | | Anlage Planfeststellungsunterlagen | |
| Datum | Genehmigungsvermerk | Name | Unterschrift | Anlage 9.2.1 | |
| | | | | Blatt 10 D von 10 | |