


19.05.2006 11:02 NS411111  
 K:\PROJEKT\3\ARBEIT\ANLAGE9\_2\ANLAGE9\_2\ANLAGE9\_2\ANLAGE9\_2.dwg / Model  
 ©16/05

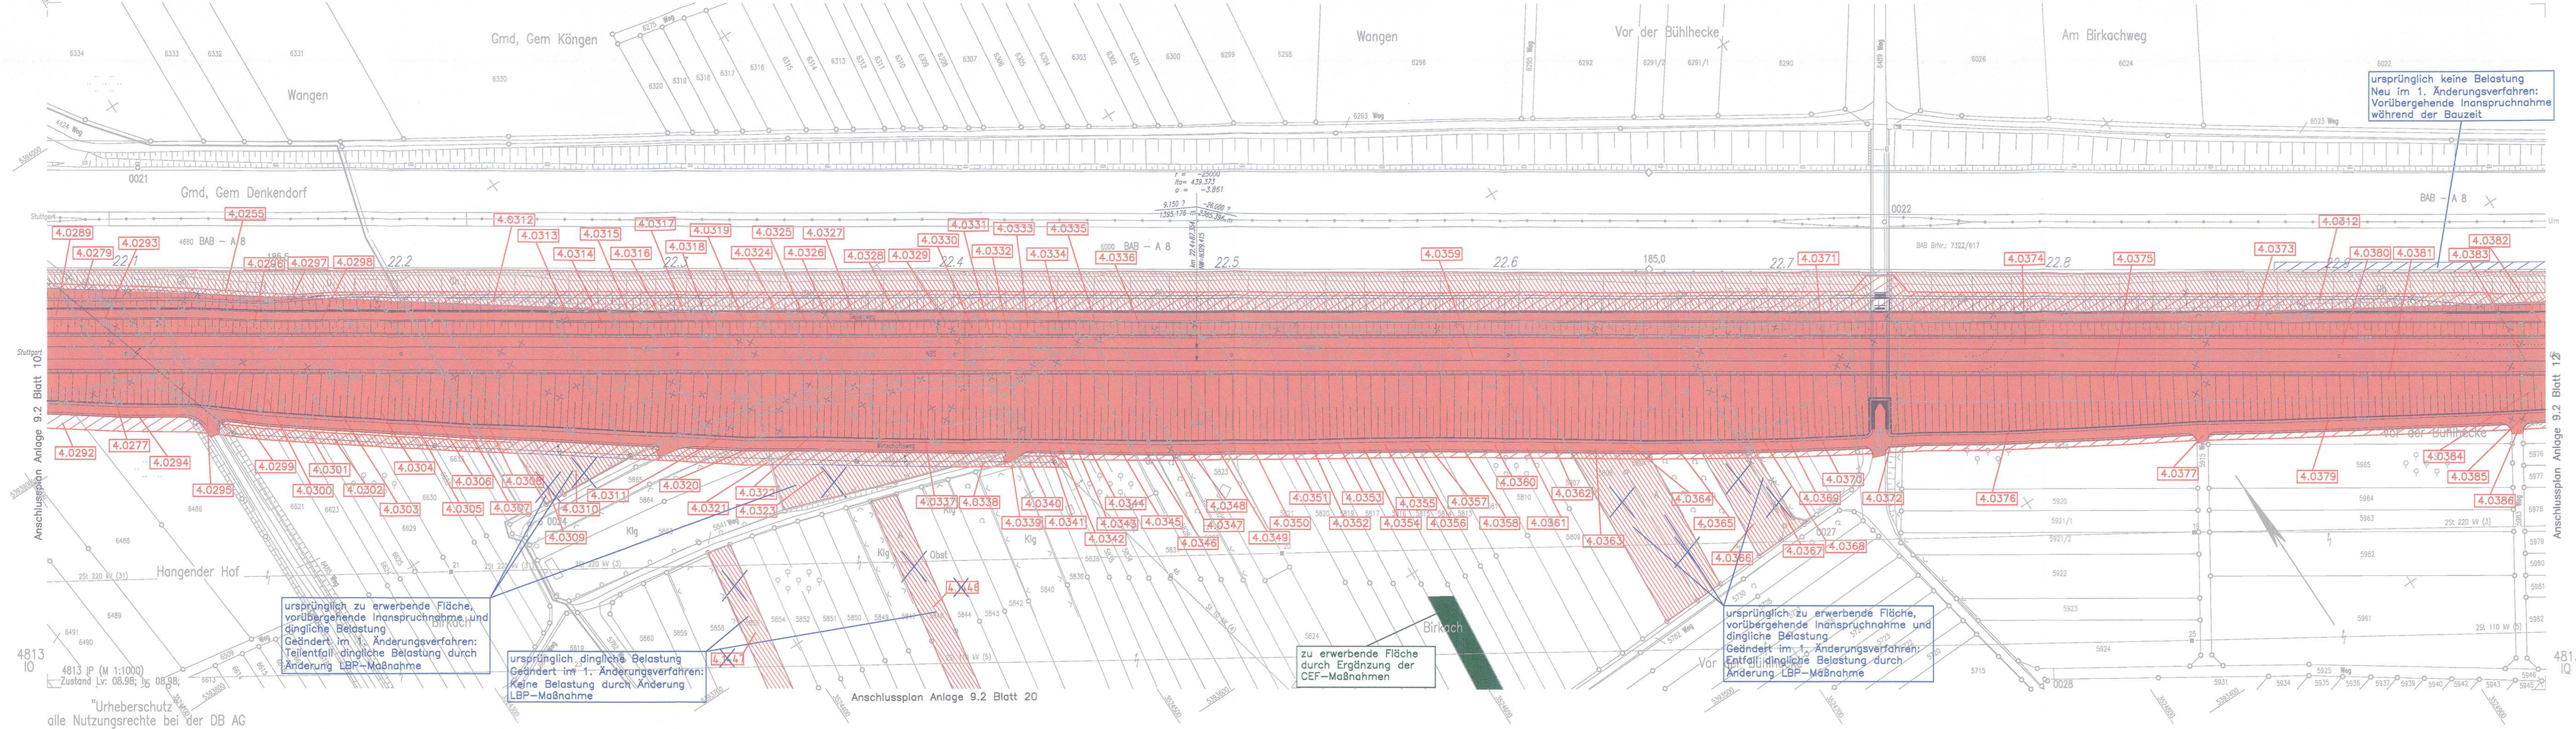

**LEGENDE:**

- Begrenzung Bahnanlage
- zu erwerbende Fläche
- vorübergehende Inanspruchnahme während der Bauzeit (Schräffur im rechten Winkel zum Nordpfeil)
- dingliche Belastung (Schräffur parallel zum Nordpfeil)
- vorübergehende Inanspruchnahme während der Bauzeit und dingliche Belastung
- Planung (nachrichtlich)
- Planung
- bauzeitliche Maßnahmen

**1. Änderungsverfahren:**

- zu erwerbende Fläche
- vorübergehende Inanspruchnahme während der Bauzeit (Schräffur im rechten Winkel zum Nordpfeil)
- dingliche Belastung (Schräffur parallel zum Nordpfeil)
- vorübergehende Inanspruchnahme während der Bauzeit und dingliche Belastung

**4. Änderungsverfahren:**

- zu erwerbende Fläche

ursprünglich zu erwerbende Fläche, vorübergehende Inanspruchnahme und dingliche Belastung  
Geändert im 1. Änderungsverfahren: Teilentfall dingliche Belastung durch Änderung LBP-Maßnahme

ursprünglich dingliche Belastung  
Geändert im 1. Änderungsverfahren: Keine Belastung durch Änderung LBP-Maßnahme

zu erwerbende Fläche durch Ergänzung der CEF-Maßnahmen

ursprünglich zu erwerbende Fläche, vorübergehende Inanspruchnahme und dingliche Belastung  
Geändert im 1. Änderungsverfahren: Entfall dingliche Belastung durch Änderung LBP-Maßnahme


ursprünglich keine Belastung  
Neu im 1. Änderungsverfahren: Vorübergehende Inanspruchnahme während der Bauzeit

©Urheberschutz  
alle Nutzungsrechte bei der DB AG

Kartengrundlage: Bestandsdaten der automatisierten Liegenschaftskarte 1998  
Für das Projekt Stuttgart 21 überarbeitet durch SEIB Ingenieur-Consult GmbH

**Umgestaltung des Bahnknotens Stuttgart**  
Ausbau- und Neubaustrecke Stuttgart – Augsburg  
Bereich Stuttgart–Wendlingen

Planfeststellungsabschnitt 1.4 Filderbereich bis Wendlingen  
Baubabschnitt km 15,3+11 – km 25,2+00

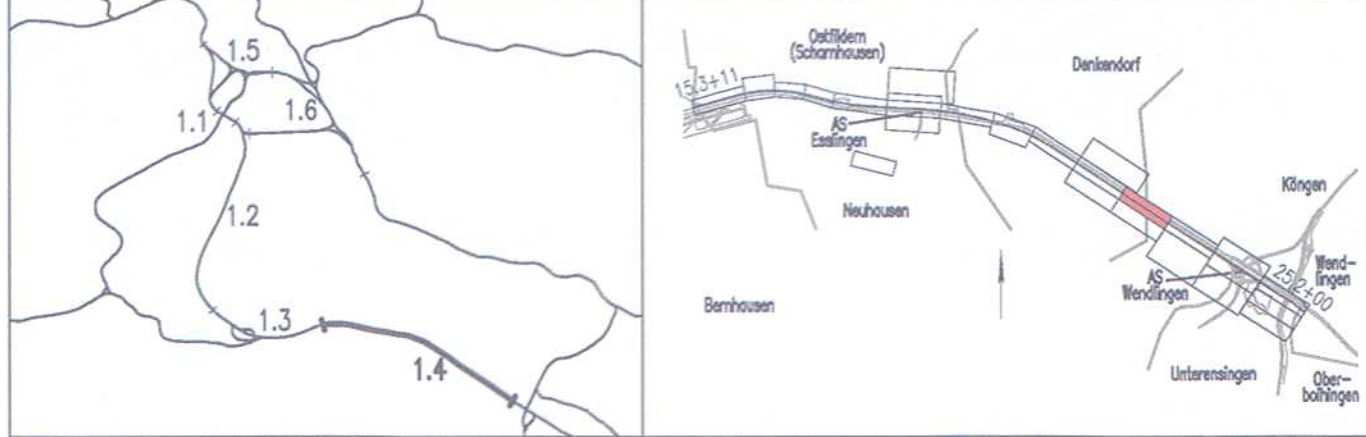

Geographische Codierung 1 4 0 2   0 0	Blattschnittcodierung 4 8 1 3   T P	Organisatorische Codierung P L v e   V K A G   0 B
Auftraggeber DB Projekt Stuttgart-Ulm GmbH Rögelstraße 17 70181 Stuttgart Tel. 07 11 / 533 19 - 0	Projektsteuerung Drees & Sommer Infra Consult & Management GmbH Ludwigsplatzstraße 2 70173 Stuttgart Tel. 07 11 / 22 29 33 - 10 Fax. 07 11 / 22 29 33 - 90	Planer – bearbeitet im Auftrag der DB Projekt Stuttgart-Ulm GmbH DE-Consult Jägerstraße 40 70174 Stuttgart Tel. 0711 / 229 18 - 0 Fax 0711 / 229 18 - 99
Aufgestellt: gez. Glaser Stuttgart, 30.09.2003		Aufgestellt:  gez. Glaser Stuttgart, 30.09.2003

<b>Grunderwerb</b>		Datum Name
Lageplan		07/03 LHI
NBS km 22,071...22,974		Bearbeiter 07/03 KGU
"Urheberschutz" – Alle Rechte bei der DB Projekt Stuttgart-Ulm GmbH		Maßstab 1:1000
Freigabe DB Projekt Stuttgart-Ulm GmbH		10.08.2015
Ersatz für Plan-Nr. Phase Index		11B von 24
Anlage Planfeststellungsunterlagen		
Blatt 11B von 24		

Änderungsvermerke

Index	Änderungen	Datum	Gez.	Form
A	Änderung Baubereich	31.05.2006	gez. Menzert	
B	Ergänzung der CEF-Maßnahme C4	10.08.2015	gez. Jacobi	

Planungsrechtliche  
Zulassungsentscheidung  
erteilt am 16. Oktober 2011  
59101-59110/09-20144009  
Eisenbahn-Bundesamt,  
Außenstelle Karlsruhe/Stuttgart

Im Auftrag:

Unterschrift: