



**LEGENDE:**

- Begrenzung Bahnanlage
- zu erwerbende Fläche
- vorübergehende Inanspruchnahme während der Bauzeit (Schraffur im rechten Winkel zum Nordpfeil)
- dingliche Belastung (Schraffur parallel zum Nordpfeil)
- vorübergehende Inanspruchnahme während der Bauzeit und dingliche Belastung
- Planung (nachrichtlich)
- Planung
- bauteilzeitliche Maßnahmen

**1. Änderungsverfahren:**



- zu erwerbende Fläche
- vorübergehende Inanspruchnahme während der Bauzeit (Schraffur im rechten Winkel zum Nordpfeil)
- dingliche Belastung (Schraffur parallel zum Nordpfeil)
- vorübergehende Inanspruchnahme während der Bauzeit und dingliche Belastung
- Planung alt, nach 1. Änderungsverfahren nicht mehr aktuell

**4. Änderungsverfahren**

- Planung alt, nach 4. Änderungsverfahren nicht mehr aktuell

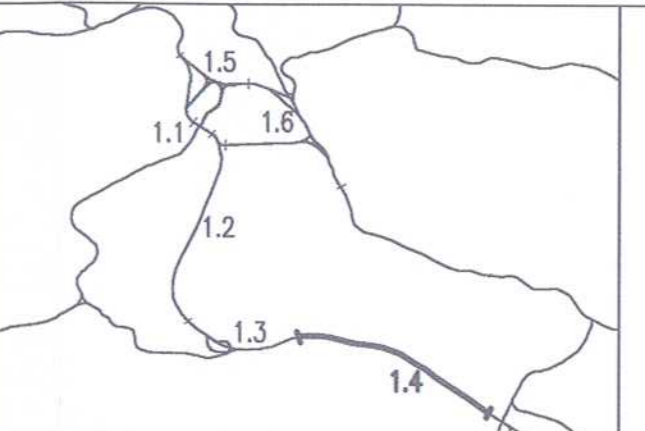
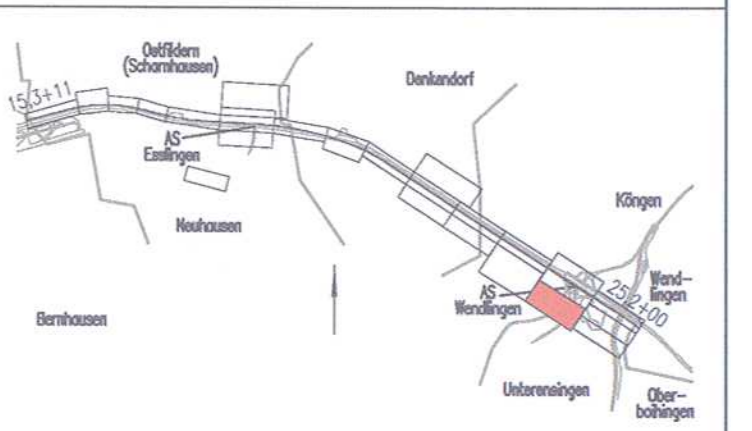
Urheberrecht bei der DB AG

Kartengrundlage: ALK-Daten des Vermessungsamtes Plochingen  
Für das Projekt Stuttgart 21 überarbeitet durch SEIB Ingenieur-Consult GmbH

**Umgestaltung des Bahnknotens Stuttgart**  
Ausbau- und Neubaustrecke Stuttgart – Augsburg  
Bereich Stuttgart-Wendlingen

Planfeststellungsabschnitt 1.4 Filderbereich bis Wendlingen  
Baubeschnitt km 15,3+11 – km 25,2+00

Geographische Codierung 1   4   1   R   2   0   0	Blattschlüsselcodierung 4   6   0   0   1   R   2   0	Organisatorische Codierung P   L   V   e     V   K   W   G   0
Auftragnehmer DB Projekt Stuttgart-Ulm GmbH 70372 Stuttgart Tel. 07 11 / 533 19 - 0	Projektleitung Drax & Sommer Infra Consult & Management GmbH Ludwigsplatzstraße 2 70372 Stuttgart Tel. 07 11 / 29 29 33 - 10 Fax. 07 11 / 29 29 33 - 99	Planer – bearbeitet im Auftrag der DB Projekt Stuttgart-Ulm GmbH IK-Consult Algenstraße 40 70372 Stuttgart Tel. 07 11 / 29 18 - 0 Fax 07 11 / 29 18 - 99

**Grunderwerb**  
Lageplan  
LBP-Maßnahmen trassenfern  
km 23,887 ... 24,780


"Urheberschutz" – Alle Rechte bei der DB Projekt Stuttgart-Ulm GmbH

Index	Änderungen	Datum	Name
A	Änderung LBP-Maßnahmen	31.05.2008	gez. Marquart
B	Änderung LBP-Maßnahmen	07.11.2014	gez. Jacob

Genehmigungsvermerk – Eisenbahn-Bundesamt

Datum	Genehmigungsvermerk	Name	Unterschrift

Planungsrechtliche  
Zulassungsentscheidung  
erteilt am 16. Oktober 2014  
59101-5913/009-2014#009  
Eisenbahn-Bundesamt,  
Aufsichtsbehörde für Eisenbahnen

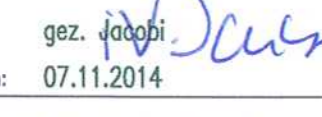
Im Auftrag:  Rameel

Datum Name

Geeignet 07/02 LHI

Bearbeiter 07/03 KGU

Maßstab 1:1000

Freigeige DB Projekt Stuttgart-Ulm GmbH  
gez.   
Datum: 07.11.2014

Erzsetzt für Plan-Nr.  
Erzsetzt durch  
Plan-Nr.

Anlage Planfeststellungsunterlagen  
Anlage 9.2  
Blatt 22B von 24