


Der Bestand wurde aus den Ausführungsplanungen der vorgesehenen Maßnahmen nachrichtlich übernommen



Umgestaltung des Bahnknotens Stuttgart
 Ausbau- und Neubaustrecke Stuttgart – Augsburg
 Bereich Stuttgart – Wendlingen mit Flughafenanbindung

Planfestgestellt gemäß § 18 AEG
 durch Eisenbahn-Bundesamt
 vom 16. Mai 2007
 Az.: 58160 PAP-PS 21-FFA 7.64

Planfeststellungsabschnitt 1.6 a Zuführung Ober-/Untertürkheim
 Bau-km 1.1+55 (km 0.8+55) bis km 7.2+20 : Stuttgart Hbf – Obertürkheim (– Esslingen)
 Bau-km 0.0+00 bis km 2.6+45 : Abzweig Wangen – Untertürkheim (– Waiblingen/Remsbahn)

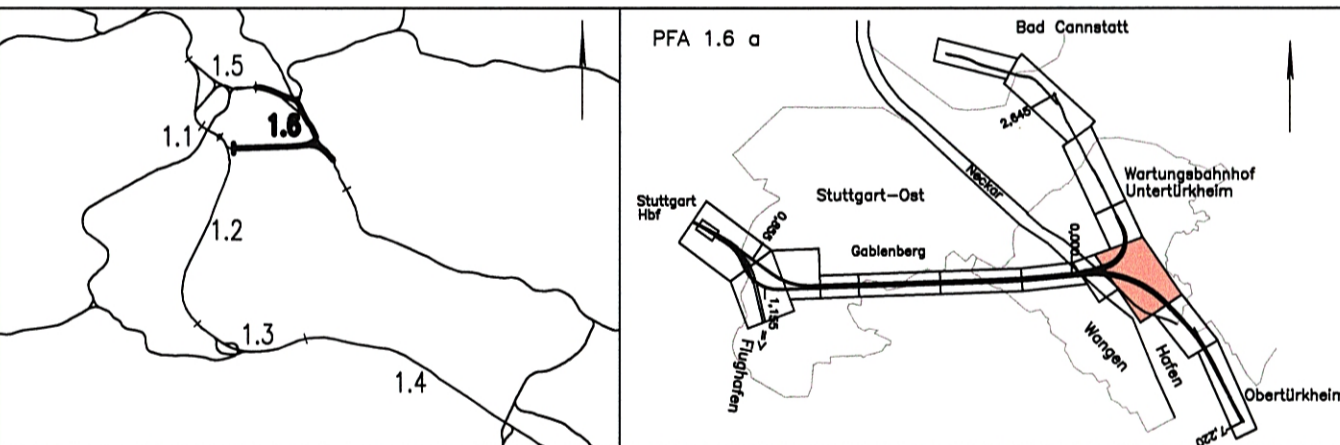

Geographische Codierung 1.6 1.6 a 0 0	Blattschnittcodierung 4 7 0 0 B E X X	Organisatorische Codierung P 1 b 1 1 1 K 2 T a 1
Auftraggeber DB Projekte Süd GmbH	Projektsteuerung Drees & Sommer AG	Planer – bearbeitet im Auftrag der DB Projekte Süd GmbH

Bauwerksplan BA Stuttgart Hbf – Obertürkheim Tunnel in bergmännischer Bauweise Lageplan Anfahrbereich Obertürkheim		Datum 05/02	Name Stallbert
"Urheberschutz" – Alle Rechte bei der DB Projekte Süd GmbH		Bearbeiter 05/02	Kennepohl
Änderungsvermerke		Maßstab 1:500	
Freigabe DB Projekte Süd GmbH gez. R. Baur Stuttgart, den 12.07.2002		Ersatz für Plan-Nr. Ersetzt durch Plan-Nr.	
Genehmigungsvermerk – Eisenbahn-Bundesamt		Anlage Planfeststellungsunterlagen Anlage 7.1.1 413-26 Blatt 8 von 19	