




Legende Grunderwerb

- Bestand
- Planfeststellungsgrenze
- äußere Grenze der vorhabentragereigenen Grundstücke
- Planung äußere Grenze der vorhabentragereigenen Grundstücke tangierende Planung (nachrichtliche Darstellung)
- Gemeindegrenze
- Gemarkungsgrenze
- Flurgrenze
- Flurstücksgrenze
- Grunderwerb
- vorübergehende Inanspruchnahme während der Bauzeit (Schraffur im rechten Winkel zur Nordrichtung)
- dingliche Belastung (Schraffur parallel zur Nordrichtung)
- Nr. laufende Nummer im Grunderwerbsverzeichnis
- 2. Änderung im Verfahren

Genehmigungsvermerk Eisenbahn-Bundesamt

Planfestgestellt gem. 18 Abs. 1 AEG am 17.12.2021
591ppw/080-2018#021
Eisenbahn-Bundesamt

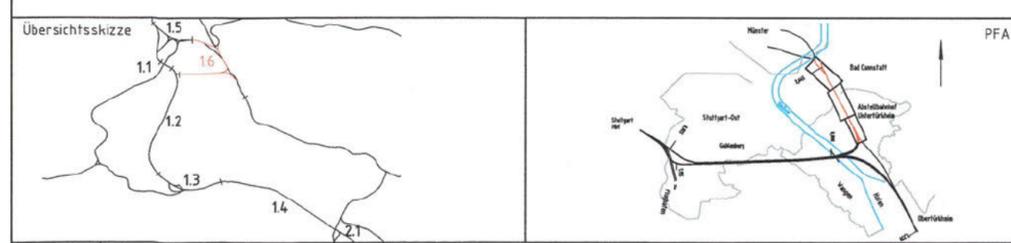

a	Ausgangsverfahren: 2. Änderung im Verfahren "Anpassungen Dole 3 u. 4; Zufahrt i.d. Abstellbahnhof, Grunderwerb"	28.01.2021
0	Ausgangsverfahren: Antragsfassung	11.12.2018
Index	Änderungen bzw. Ergänzungen	Planungsstand

Genehmigungsplanung: Unterlage für eine Entscheidung nach § 18 AEG

Geographische Codierung	Blattschnittcodierung	Organisatorische Codierung
1.6 1.6 b 0 0	4 7 0 0 A R - - -	P L v e - V K O G b a
PFA Bauabschnitt Blattschnitt	Streckennummer Bezirk	Phase Planzeichen Gewerk Ebene Planinhalt Index

Vorhabenträger: DB Netz AG Presselstraße 17 70191 Stuttgart	Planzeichen Nr.: Projekt-Nr.: S000061
Datum 28.01.2021 Unterschrift	Datum Name
	gez. 10/18 MTÜ
	bearb. 10/18 ABL
	gepr. 10/18 NOS

Vertreter des Vorhabenträgers: DB Projekt Stuttgart-Ulm GmbH Räpplensstraße 17 70191 Stuttgart C. Fischer	Planverfasser: DB Engineering & Consulting GmbH Region Deutschland Südwest Mönchstraße 29 70191 Stuttgart	Höhensystem: NN-Höhen DHHN 12 Koordinatensystem: LS BW (GK) Ursprungsplan: — Blattgröße: 297x594 Maßstab: 1 : 1000
Datum 28.01.2021 Unterschrift	Datum 28.01.2021 Unterschrift	

Vorhaben:
Umgestaltung des Bahnknotens Stuttgart
ABS/NBS Stuttgart - Augsburg, Bereich Stuttgart - Wendlingen
Planfeststellungsabschnitt 1.6b Abstellbahnhof Untertürkheim

Planart: Lageplan
Planinhalt: Abstellbahnhof Untertürkheim
Lageplan Grunderwerb Ausgleichsfläche Gemarkung Zuffenhausen