Querprofil 6.1

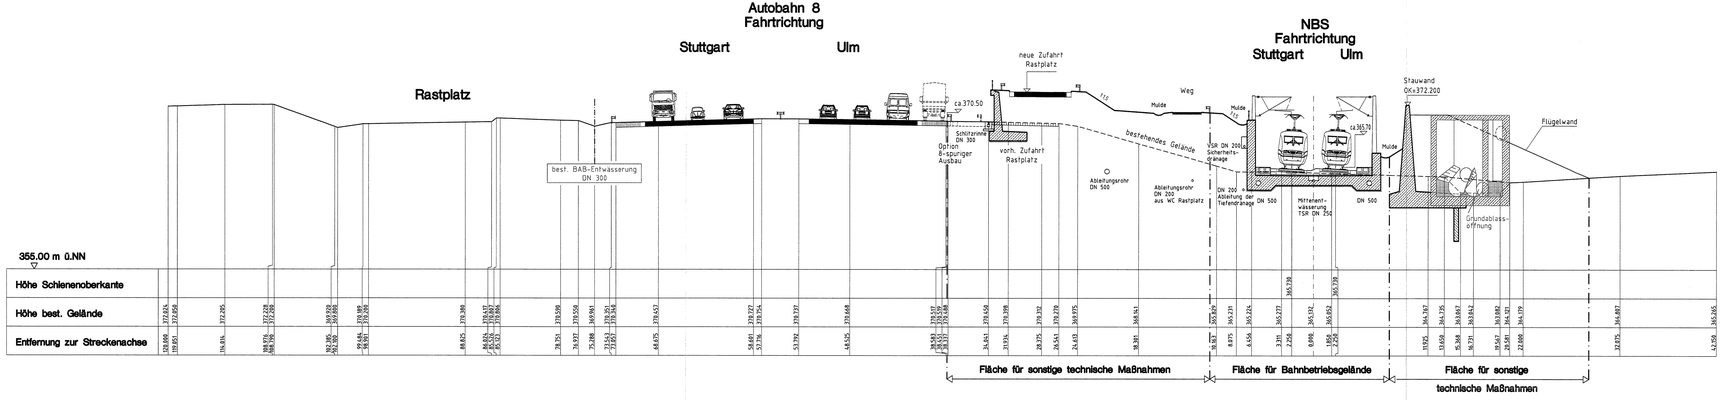

Legende

- bisheriger Geländeverlauf
- Planung NBS mit Änderungen / Ergänzungen
- best. Entwässerungsanlagen
- neue Entwässerungsanlagen
- VSR DN 200 — Vollsickerrohr/Nennweite
- TSR DN 300 — Teilsickerrohr/Nennweite

Ausbau- und Neubaustrecke
Stuttgart - Augsburg

Bereich Wendlingen - Ulm

Planfeststellungsunterlagen

- Teil A -

-Ergänzungsverfahren zur Hochwasserentlastung-

Abschnitt 2.1 c, von km 34,252 bis km 39,270, im Bereich der Gemeinden

Kirchheim-Weilheim-Aichelberg

Ergänzungsblatt zu Anlage A14 A Blatt 8
Optimierung Hochwasserschutz am Seebach

Planfeststellungsbeschluss
vom 13.08.1999
Az.: 1015 Rp-NBS 21c
geändert nach § 76 (2) Verwaltungs-verfahrensgesetz (VwVfG)
vom 20. März 2006
Az.: 53160 Rp-NBS 21c, 1.Ä

Eisenbahn-Bundesamt
Abt. Nahverkehr/Stuttgart

092-73

Stuttgart, den 29.08.2001		Stuttgart, den 29.08.2001		DB Projekt GmbH Stuttgart 21	im Auftrag der DB Netz
Dipl.-Ing. R. Brug		Dipl.-Ing. R. Brug			
	Datum / Name		Datum / Name		
Bearb.	08.01 Ott	Bearb.		Streckenentwässerung Querprofil 6.1 km 37,225	
Ges.	08.01 Hut	Ges.			
Gepr.	08.01 Grö	Gepr.	08.01 Mee		
OBERMEYER PLANEN + BERATEN		DB Projekt Stuttgart 21		Maßstab 1:200	Anlage: A 11 Blätter 1 Blatt 1