Querprofil 6.1

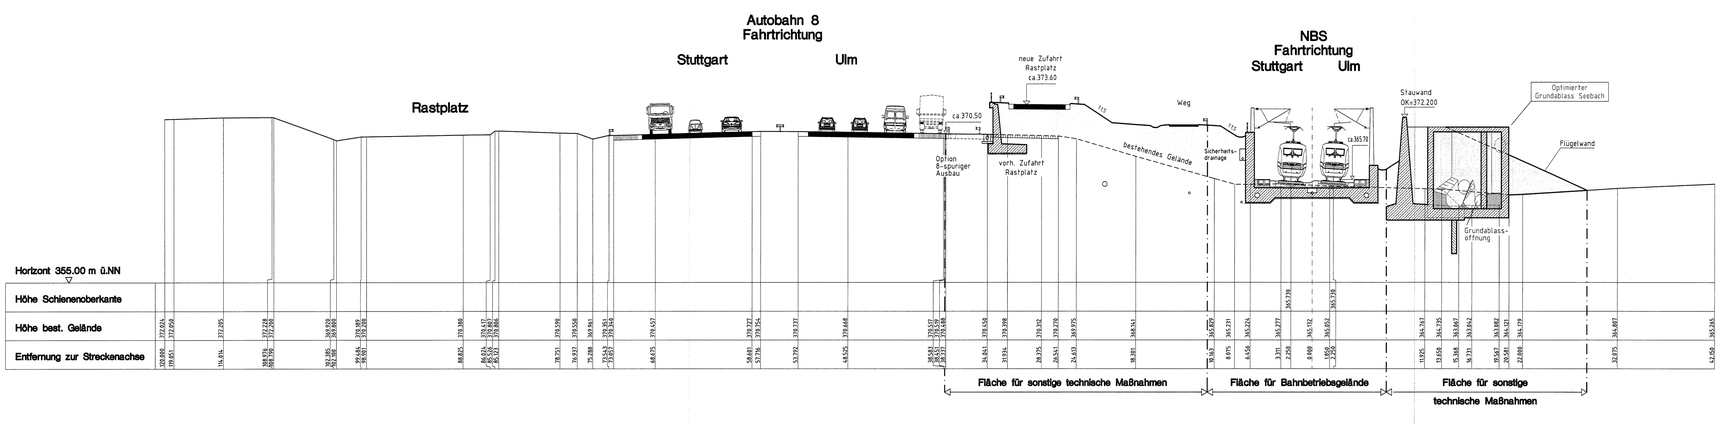

Legende

	Damm	(nachrichtlich / Antragstrasse)
	Erdsockel	(nachrichtlich / Antragstrasse)
	Betonschnittfläche	
	Betonansichtsfläche	

Ausbau- und Neubaustrecke
Stuttgart - Augsburg

Bereich Wendlingen - Ulm

Planfeststellungsunterlagen

- Teil A -

-Ergänzungsverfahren zur Hochwasserentlastung-

Abschnitt 2.1 c, von km 34,252 bis km 39,270, im Bereich der Gemeinden

Kirchheim-Weilheim-Aichelberg

Ergänzungsblatt zu Anlage A7A Blatt 8
Optimierung Hochwasserschutz am Seebach

Planfeststellungsbeschluss
vom 13.08.1999
Az.: 1015 Pap-NBS 2.1c
geändert gem. § 76 (2) Verwaltungsverfahrensgesetz (VwVfG)
vom 20. März 2006
Az.: 59160 Pap-NBS 2.1c, 1 PA
Eisenbahnbundesamt
Außenstelle Stuttgart

032-04

Stuttgart, den 29.08.2001	Stuttgart, den 29.08.2001	DB Projekt GmbH Stuttgart 21	Im Auftrag der DB Netz
Dipl.-Ing. R. Lang	Dipl.-Ing. R. Baur		
Datum / Name	Datum / Name		Querprofil 6.1 km 37,225
Bearb. 08.01 Gla	Bearb.		
Gez. 08.01 Ber	Gez.		
Gepr. 08.01 Uhr	Gepr. 08.01 Mas		
OBERMEYER PLANEN + BERATEN	DB Projekt Stuttgart 21	Maßstab 1:200	Anlage: A 4 Blätter 1 Blatt 1