



KM = 362.206
 TS = 369.492
 H = 1500.000
 T = 26.808
 f = 0.240

LÄNGSSCHNITT A-A M. 1:200

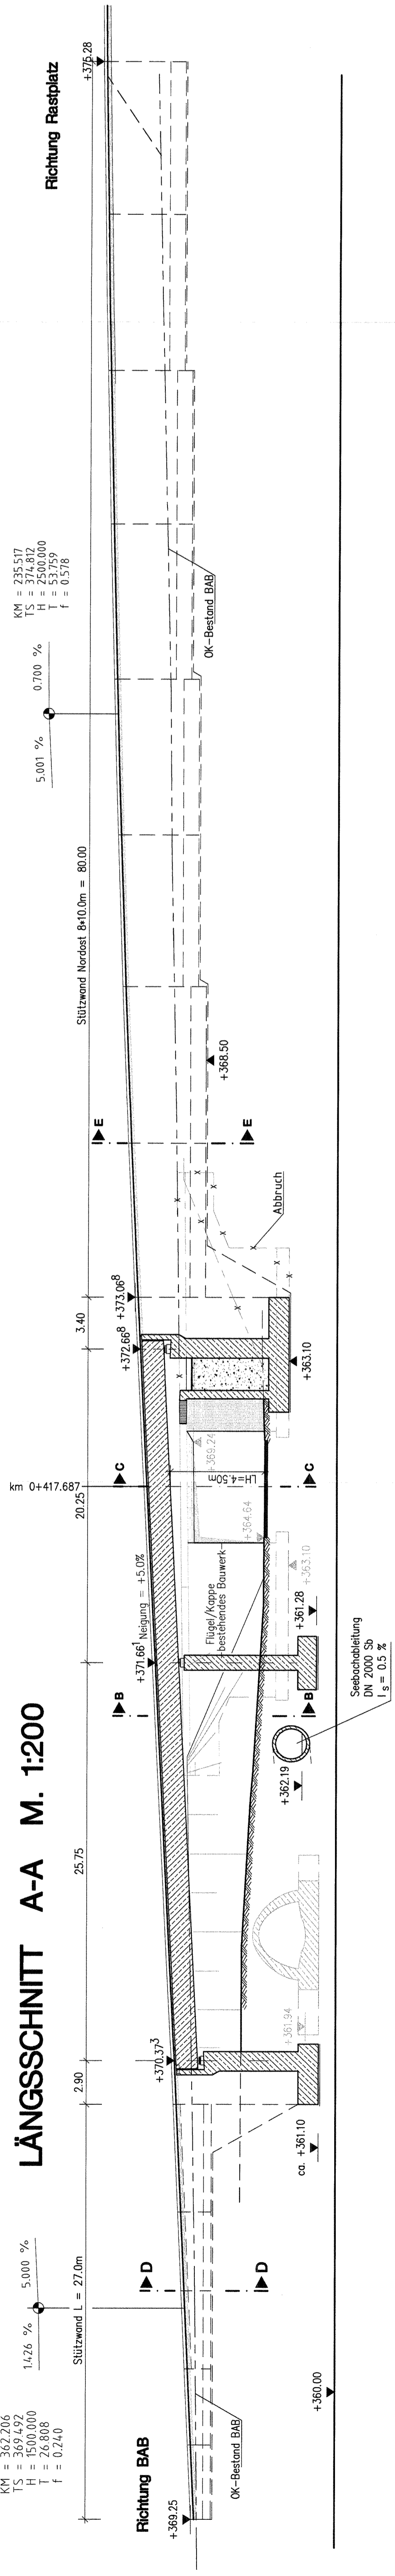

ANSICHT SÜD M. 1:200

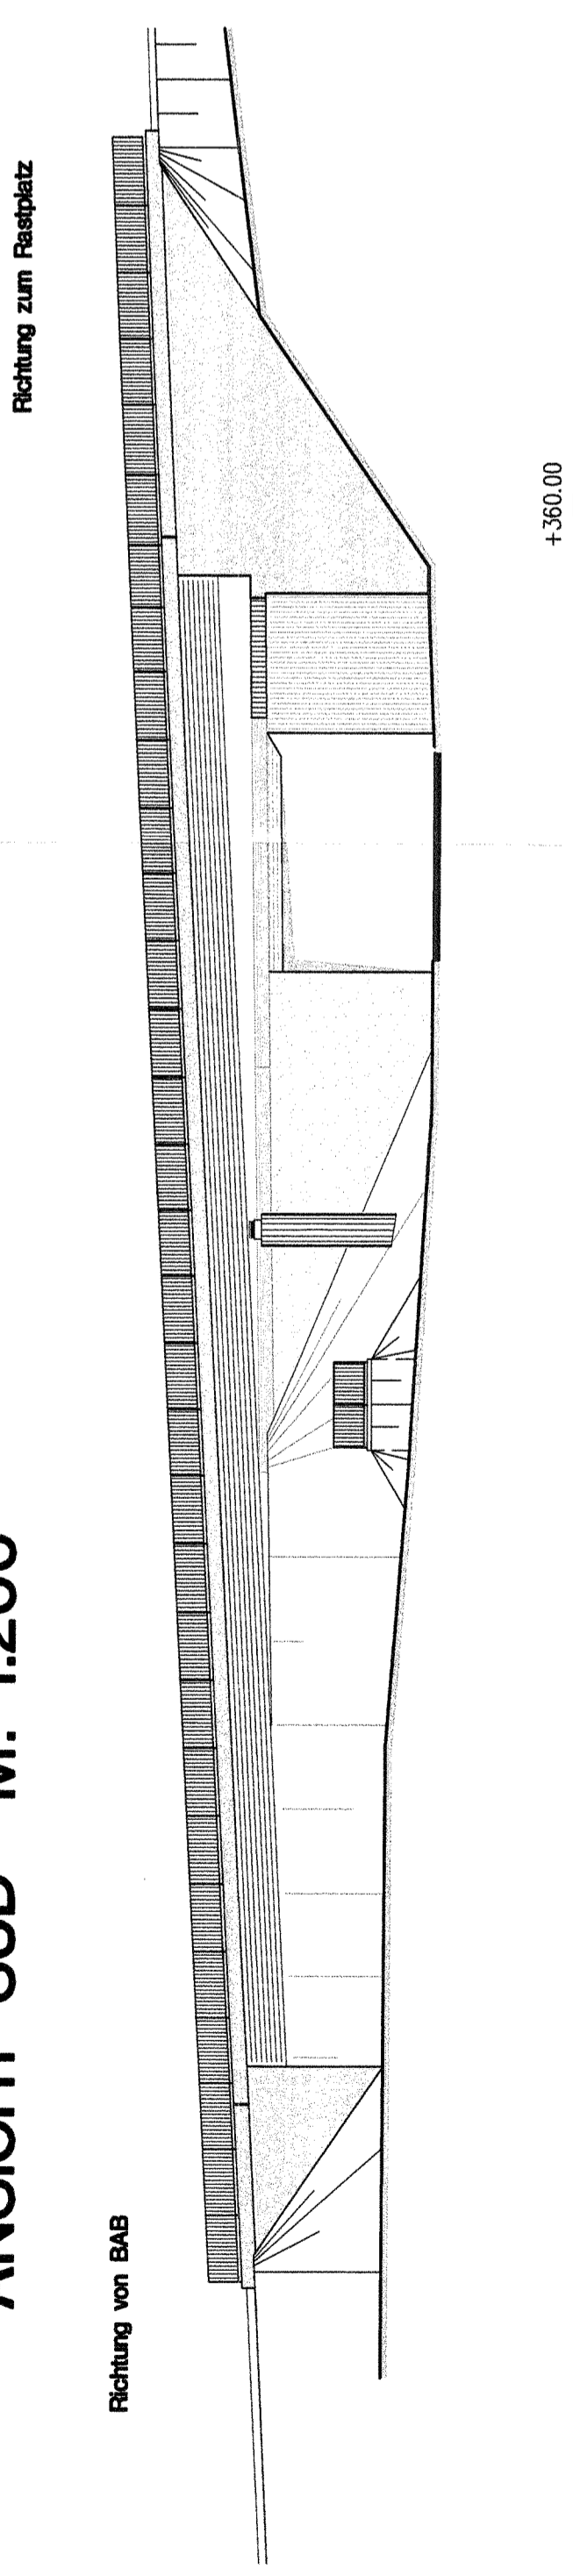

Ausbau- und Neubaustrecke Stuttgart - Augsburg

Bereich Wendlingen - Ulm Planfeststellungsunterlagen

- Teil A -
 -Ergänzungsverfahren zur Hochwasserentlastung-
 Abschnitt 2.1 c, von km 34,252 bis km 39,270, im Bereich der Gemeinden
Kirchheim-Weilheim-Aichelberg

Ergänzungsblatt zu Anlage A9A Blatt 12
 Optimierung Hochwasserschutz am Seebach

Planfeststellungsbeschluss
 vom 13.08.1999
 Az.: 1015 Pap-NBS-21c
 geändert gem. § 76 (2) Verwaltungs-
 verfahrens-gesetz (VwVfG)
 vom 20. März 2008
 Az.: 59160 Pap-NBS-21c / 74
 Ergeht von: Bundesamt
 für Naturschutz/Stuttgart
 Im Auftrag von: DB Netz

Stuttgart, den 28.06.2001	Stuttgart, den 28.06.2001
DB Projekt GmbH Stuttgart 21	DB Projekt GmbH Stuttgart 21
im Auftrag der	im Auftrag der
DB Netz	DB Netz
Strü Rastplatz "Vor dem Aichelberg" Schnitte	Strü Rastplatz "Vor dem Aichelberg" Schnitte
Maßstab 1:200	Maßstab 1:200
Anlage: A 6	Anlage: A 6
Blatt: 7	Blatt: 4