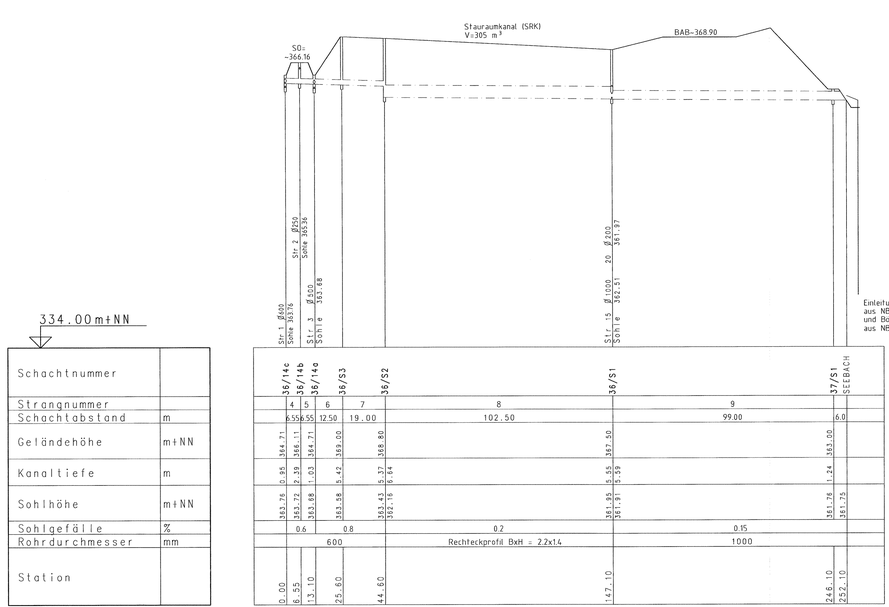

Legende

- Gelände
- gepl. Änderungen der Entwässerung / Tiefendränage
- best. Entwässerungskanal
- BAB-Entwässerung
- NBS-Streckenentwässerung
- Ableitung der Tiefendränage bzw. Sohlenentwässerung der Seitenablagerungen
- allgemeine Entwässerung

Ausbau- und Neubaustrecke
Stuttgart - Augsburg

Bereich Wendlingen - Ulm

Planfeststellungsunterlagen

- Teil A -

-Ergänzungsverfahren zur Hochwasserentlastung-

Abschnitt 2.1 c, von km 34,252 bis km 39,270, im Bereich der Gemeinden

Kirchheim-Weilheim-Aichelberg

Ergänzungsblatt zu Anlage A12 A Blatt 15
Optimierung Hochwasserschutz am Seebach

Planfeststellungsbeschluss
vom 13.08.1999
Az.: 1615 Pap-NBS 2.1c
geändert nach § 76 (...) Verwaltungsverfahrensgesetz (VwVfG)
vom 20. März 2006
Az.: 5516 Pap-NBS 2.1c (PA)
Eisenbahn-Bundesamt
Außenstelle Stuttgart
Im Auftrag

092-20

	Stuttgart, den 29.06.2001			Stuttgart, den 29.06.2001			DB Projekt GmbH Stuttgart 21	Im Auftrag der DB Netz
Dipl.-Ing. R. Lang				Dipl.-Ing. R. Baur				
	Datum	Name		Datum	Name			
Bearb.	06.01	Ott	Bearb.					
Gez.	06.01	Hut	Gez.					
Gepr.	06.01	Grö	Gepr.	06.01	Mee			
OBERMEYER PLANEN + BERATEN			DB Projekt Stuttgart 21				Streckenentwässerung Längsschnitt 36/14c-Seebach 37/2c-36/S1, 37/3c-36/S1	
							Maßstab 1:1000/250	Anlage: A 9 Bilder 4 Blatt 2