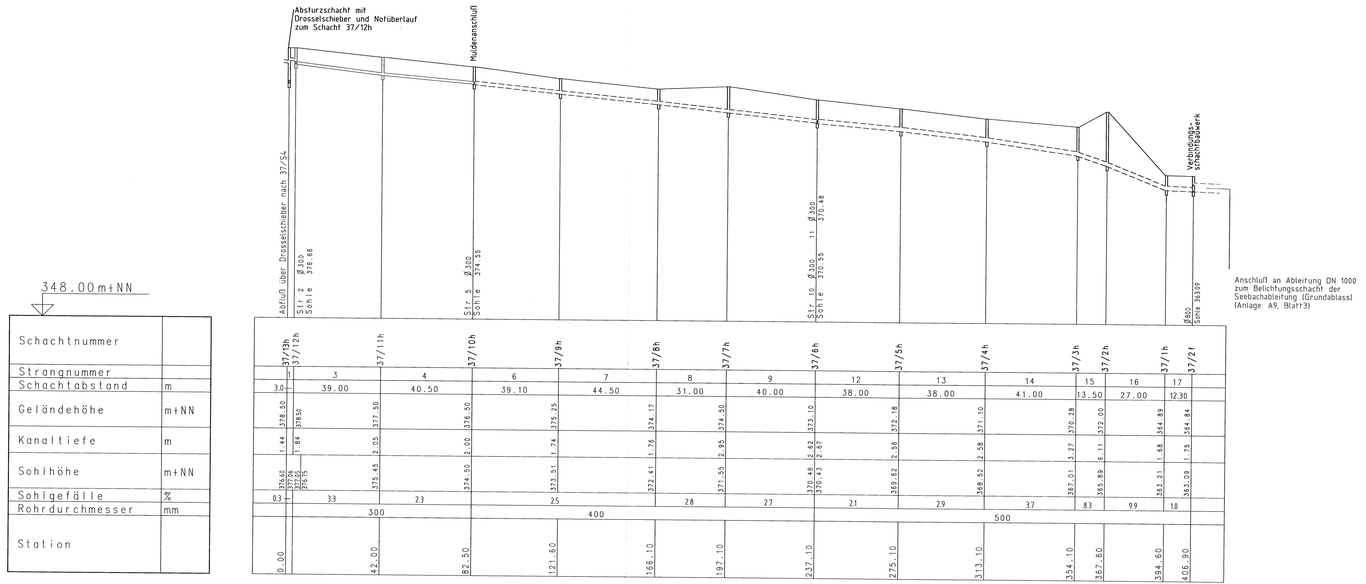

Legende

- Gelände
- gepl. Änderungen der Entwässerung / Tiefendränage
- best. Entwässerungskanal
- BAB-Entwässerung
- NBS-Streckenentwässerung
- Ableitung der Tiefendränage bzw. Sohlentwässerung der Seitenablagerungen
- allgemeine Entwässerung

Ausbau- und Neubaustrecke
Stuttgart - Augsburg

Bereich Wendlingen - Ulm

Planfeststellungsunterlagen

- Teil A -

-Ergänzungsverfahren zur Hochwasserentlastung-

Abschnitt 2.1 c, von km 34,252 bis km 39,270, im Bereich der Gemeinden

Kirchheim-Weilheim-Aichelberg

Ergänzungsblatt zu Anlage A12 A Blatt 34
Optimierung Hochwasserschutz am Seebach

Planfeststellungsbeschluss
vom 13.08.1999
Az.: 1015 Pap-NBS 21c
geändert nach § 76 (2) Vermessungsverwaltungsgesetz (VermVG)
vom 20.März 2006
Az.: 5516c Pap-NBS 21c 1.TA
Eisenbahn-Bundesamt
Außenstelle Stuttgart

092-21

Stuttgart, den 29.06.2001 Dipl.-Ing. R. Lang			Stuttgart, den 29.06.2001 Dipl.-Ing. R. Baur			DB Projekt GmbH Stuttgart 21 im Auftrag der DB Netz	
	Datum	Name		Datum	Name	Streckenentwässerung Längsschnitt 37/13h-37/2f	
Bearb.	06.01	Ott	Bearb.				
Gez.	06.01	Hut	Gez.				
Gepr.	06.01	Gro	Gepr.	06.01	Mae		
OBERMEYER PLANEN + BERATEN			DB Projekt Stuttgart 21			Maßstab 1:1000/250	Anlage: A 9 Blätter 4 Blatt 4