



## Querprofil 6.2

NBS  
Fahrtrichtung  
Stuttgart      Ulm

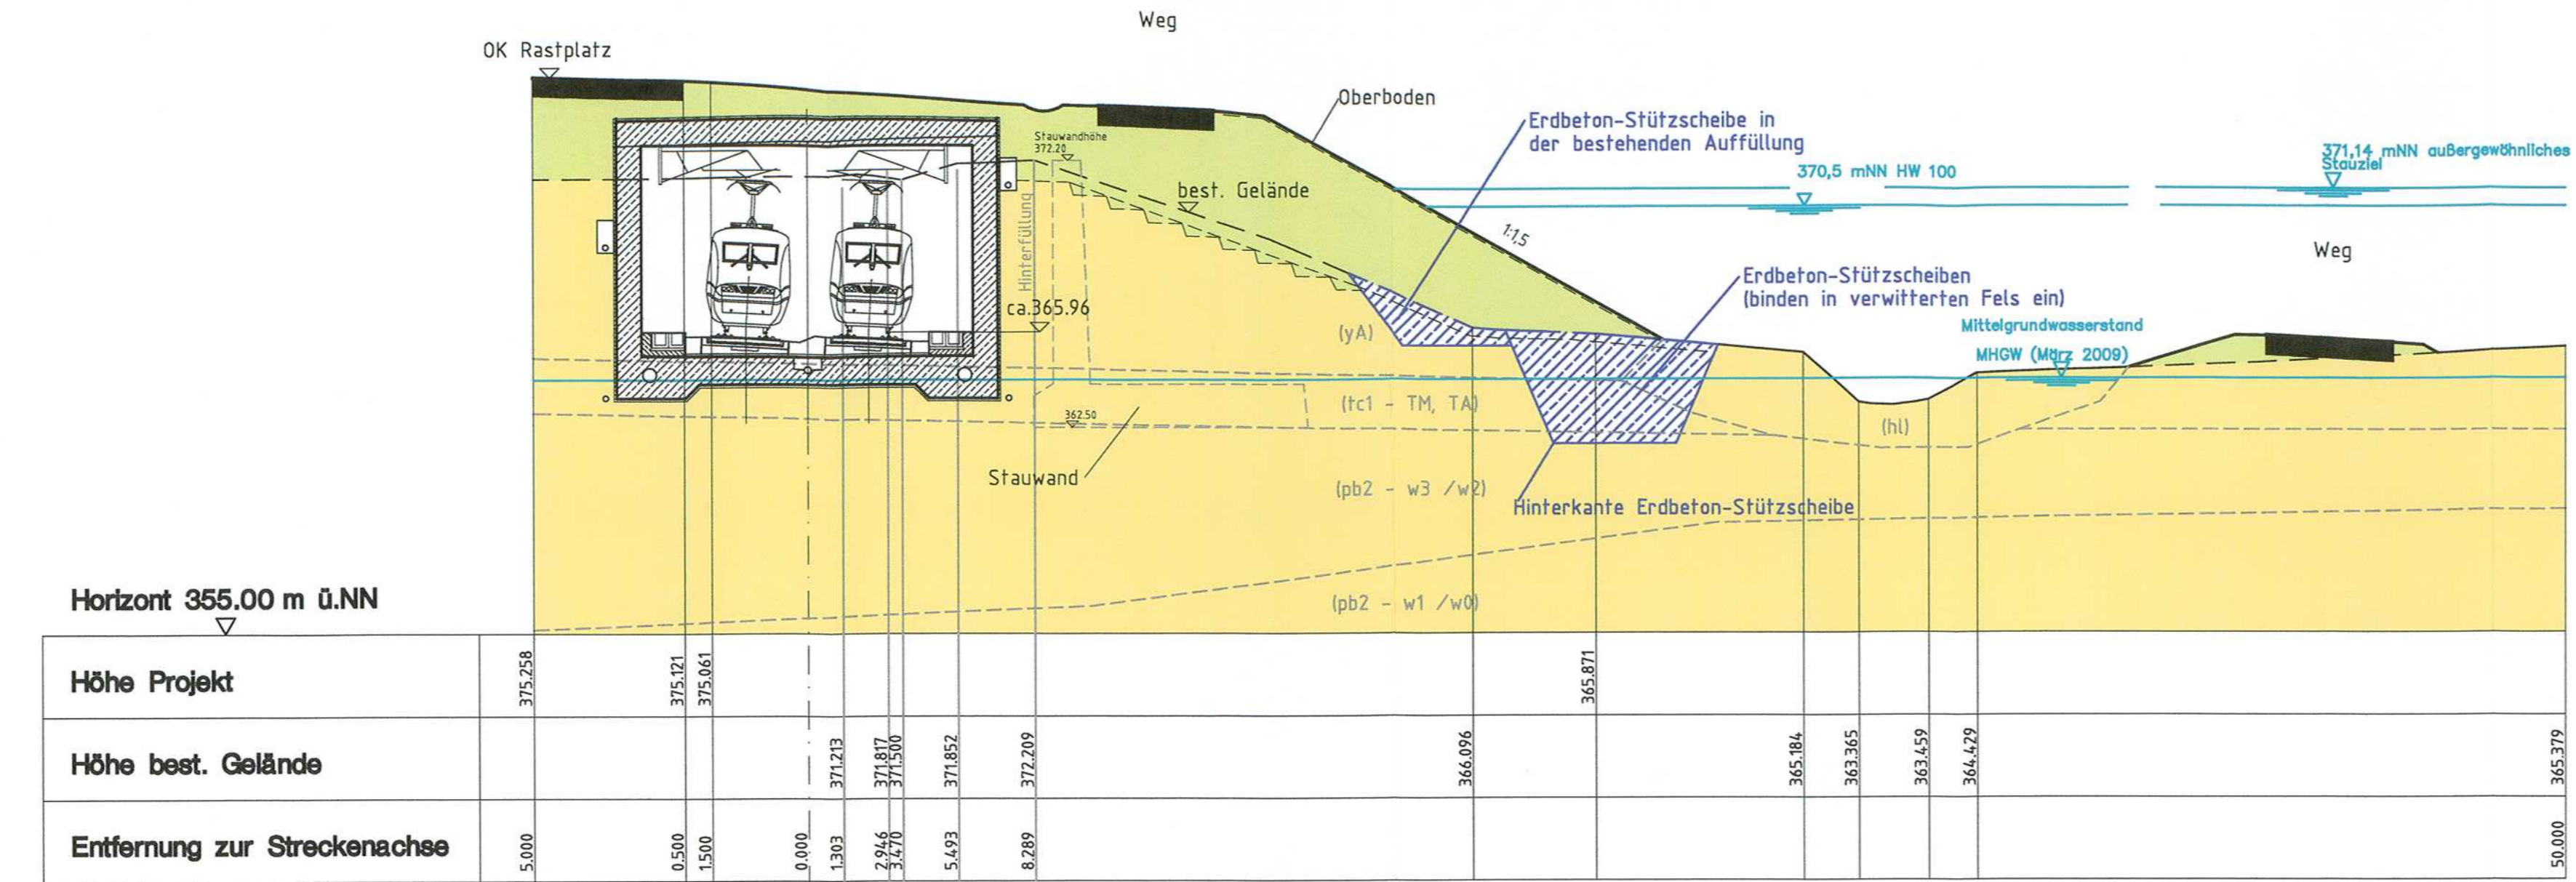

- Legende**
- Planänderung Oktober 2010
  - Damm (nachrichtlich / Antragsstrasse)
  - Erdsockel (nachrichtlich / Antragsstrasse)
  - ▨ Betonschnittfläche
  - Betonansichtsfläche
- 
- ya Auffüllung (TM, TA, GT, GT\*)
  - lol Lößlehm (TM, TA)
  - qpg Schmelzwasserschotter (GT, GT\*)
  - tc1 Schluff, Ton, sandig, kiesig (TM, TA)
  - tc1 Tonstein, Tonmergelstein, Mergelstein (w3, w2)
  - tc1 Tonstein, Tonmergelstein, Mergelstein (w1, w0)
  - hl Auelehm (TA, TM)
  - pb2 Schluff, Ton, schwach sandig, kiesig (TM, TA)
  - pb2 Tonstein, Tonmergelstein, Mergelstein (w3, w2)
  - pb2 Tonstein, Tonmergelstein, Mergelstein (w1, w0)

## Ausbau- und Neubaustrecke Stuttgart - Augsburg

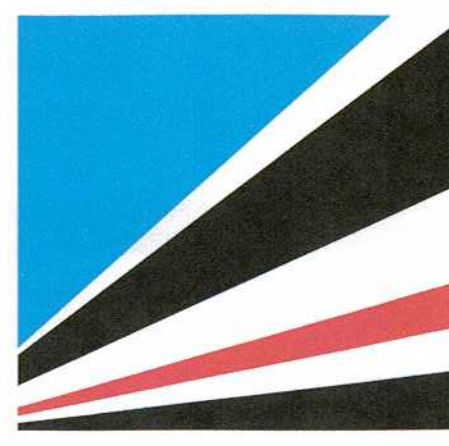

Bereich Wendlingen - Ulm

## Planfeststellungsunterlagen - Teil A -

Abschnitt 2.1 c, von km 34,252 bis km 39,270, im Bereich der Gemeinden  
**Kirchheim-Weilheim-Aichelberg**



### 3. Planänderung

<b>A</b>	Erdbeton-Stützscheiben km 37,270 zur Sicherung der Böschung des Rastpl. "V.d.Aichelberg"	Sw	12.10.2010
Index:	Änderungen bzw. Ergänzungen	Name:	Datum:
<b>Bauherr:</b>	<b>DB NETZE</b>	<b>Planung:</b>	<b>DB NETZE</b>
DB Netz AG Bauherrvertretung Großprojekte Süd I.NPG 1 (S) Theodor-Haus-Allee 7 60486 Frankfurt (M)		DB ProjektBau GmbH Großprojekt Stuttgart 21 Wendlingen - Ulm Rüppellenstraße 17 70191 Stuttgart Stuttgart, den 12.10.2010 Ort, Datum, Unterschrift	Obermeyer Planen+Beraten GmbH Niederlassung Stuttgart Hasenbergstraße 31 70778 Stuttgart Stuttgart, den 12.10.2010 gez. I.V. M. Gescheke Ort, Datum, Unterschrift
Stuttgart, den 12.09.08 <i>[Signature]</i> Prof. Ernst Krischan	Stuttgart, den 12.10.2010 <i>[Signature]</i> Prof. Ernst Krischan	Geschäftsbereich Netz Projektzentrum Südwest	
Datum	Name	Datum	Name
Bearb. 12.08 Gla	Bearb. 12.08 Lcr		
Gez. 12.08 Uhr	Gepr. 12.08 Uhr		
Maßstab 1:200		Anlage: A7 Blätter 17 Blatt 17a	