




ANSICHT M. 1:200

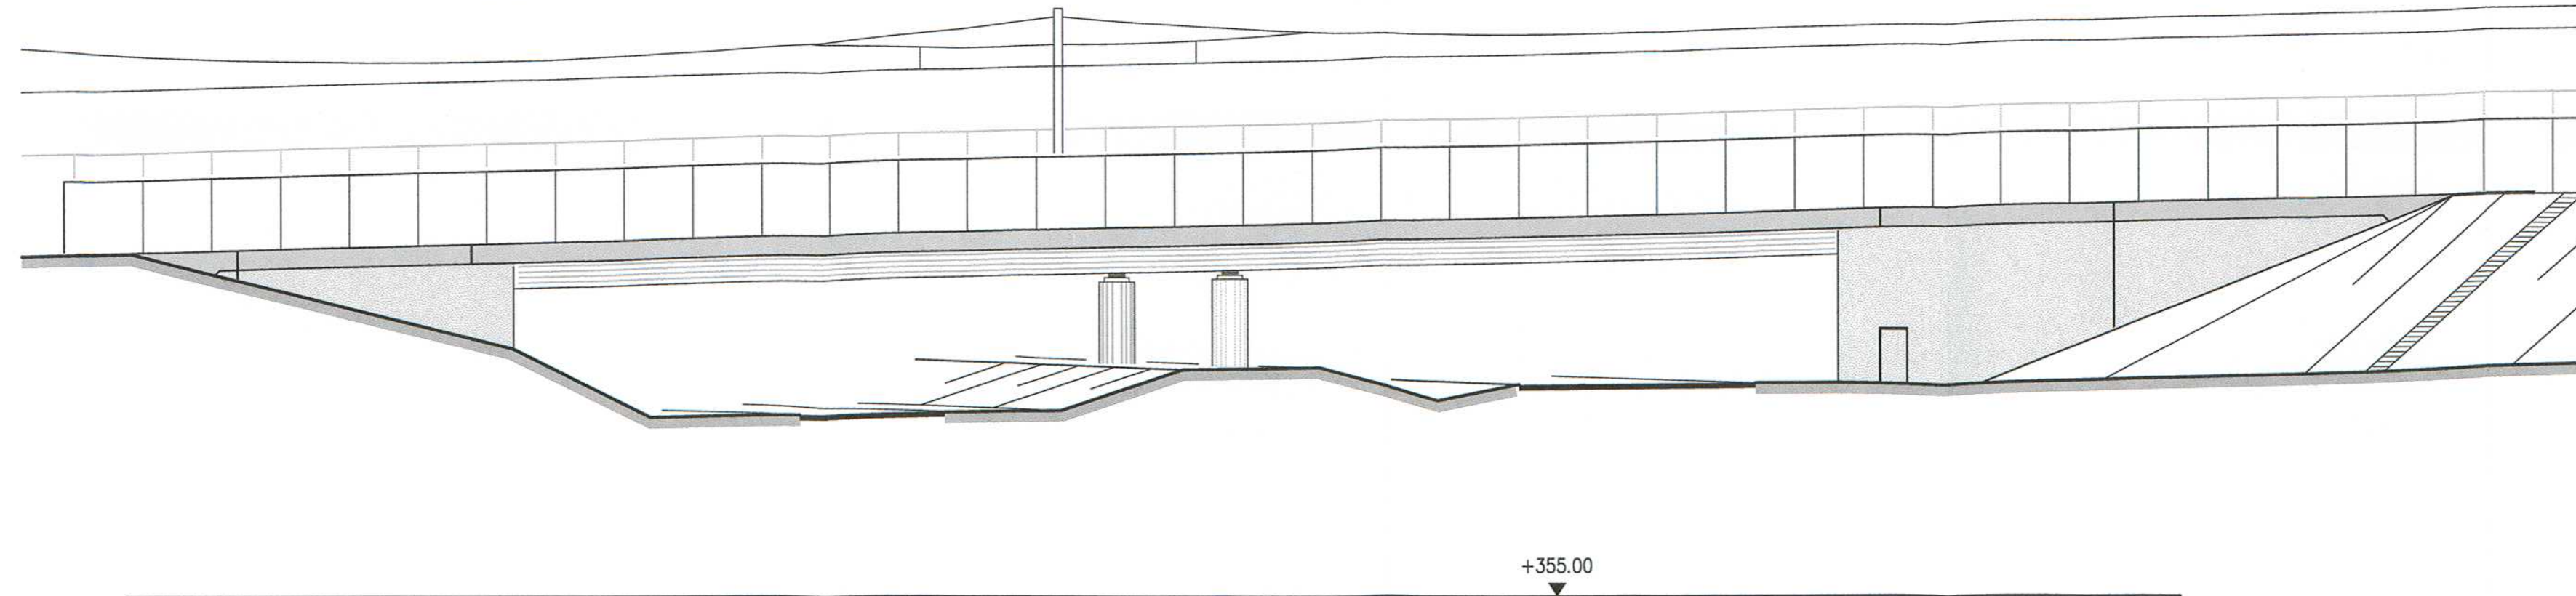

LÄNGSSCHNITT A-A M. 1:200

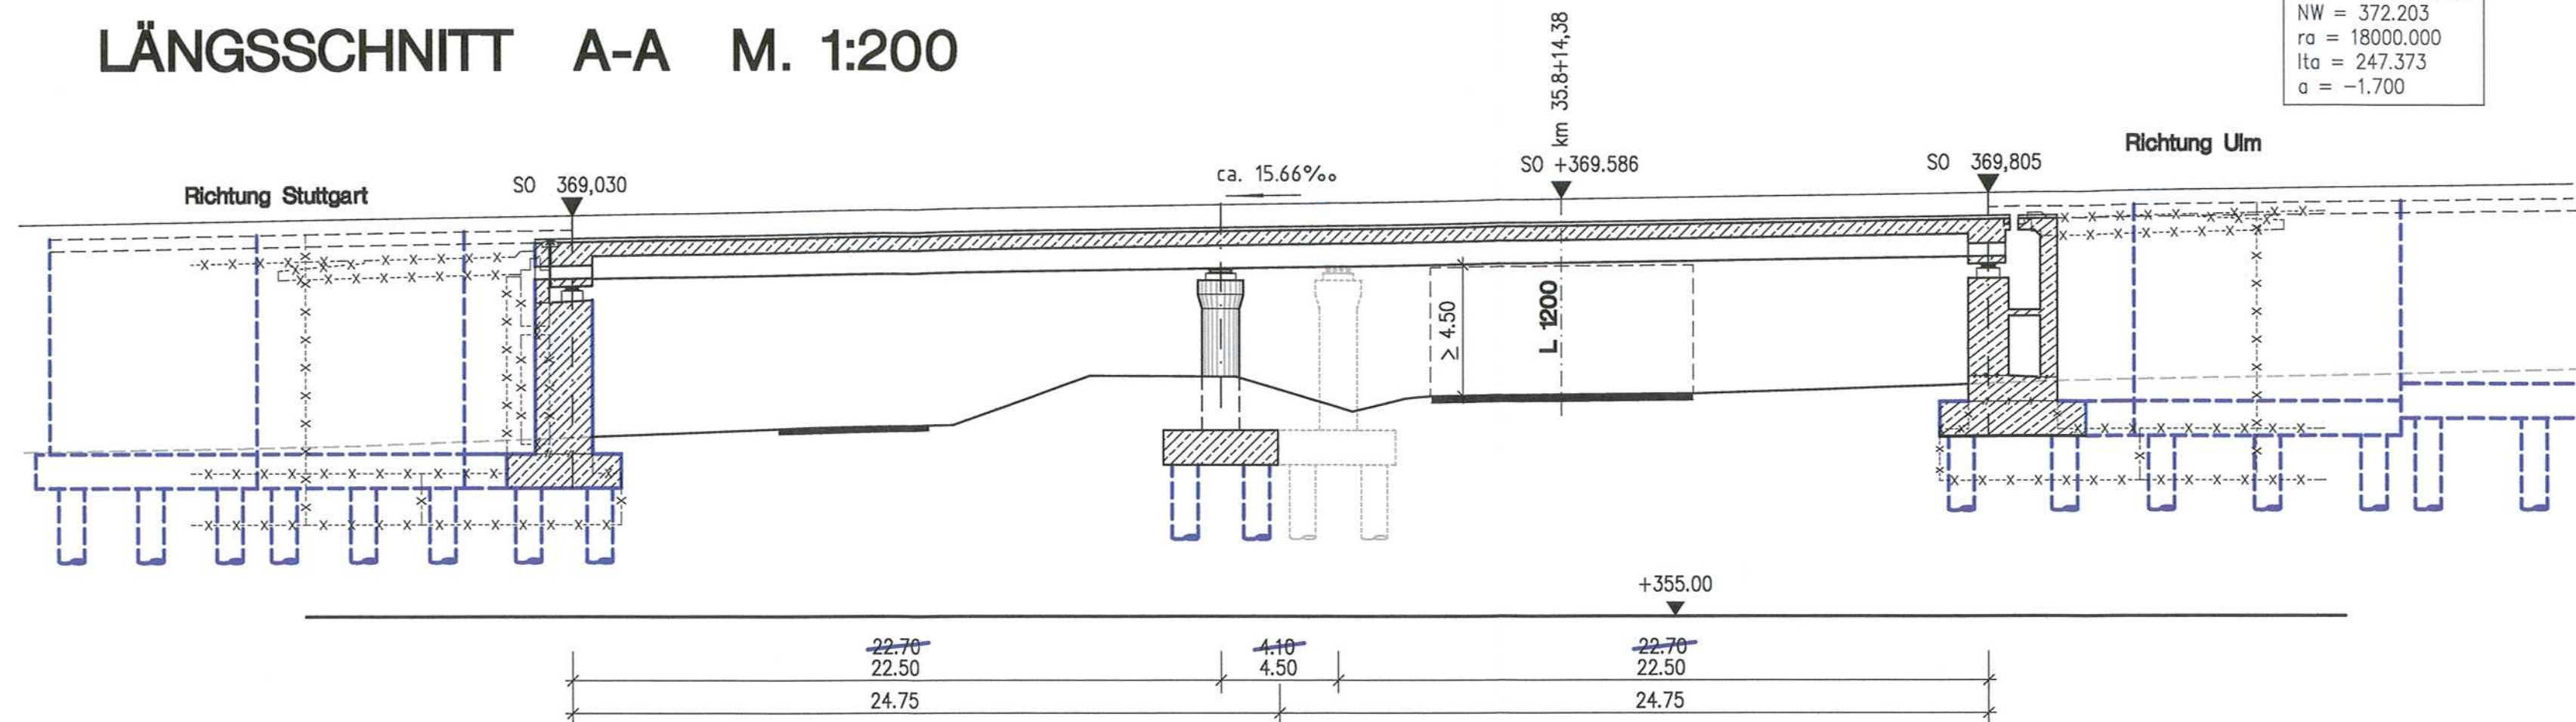


QUERSCHNITT B-B M. 1:100

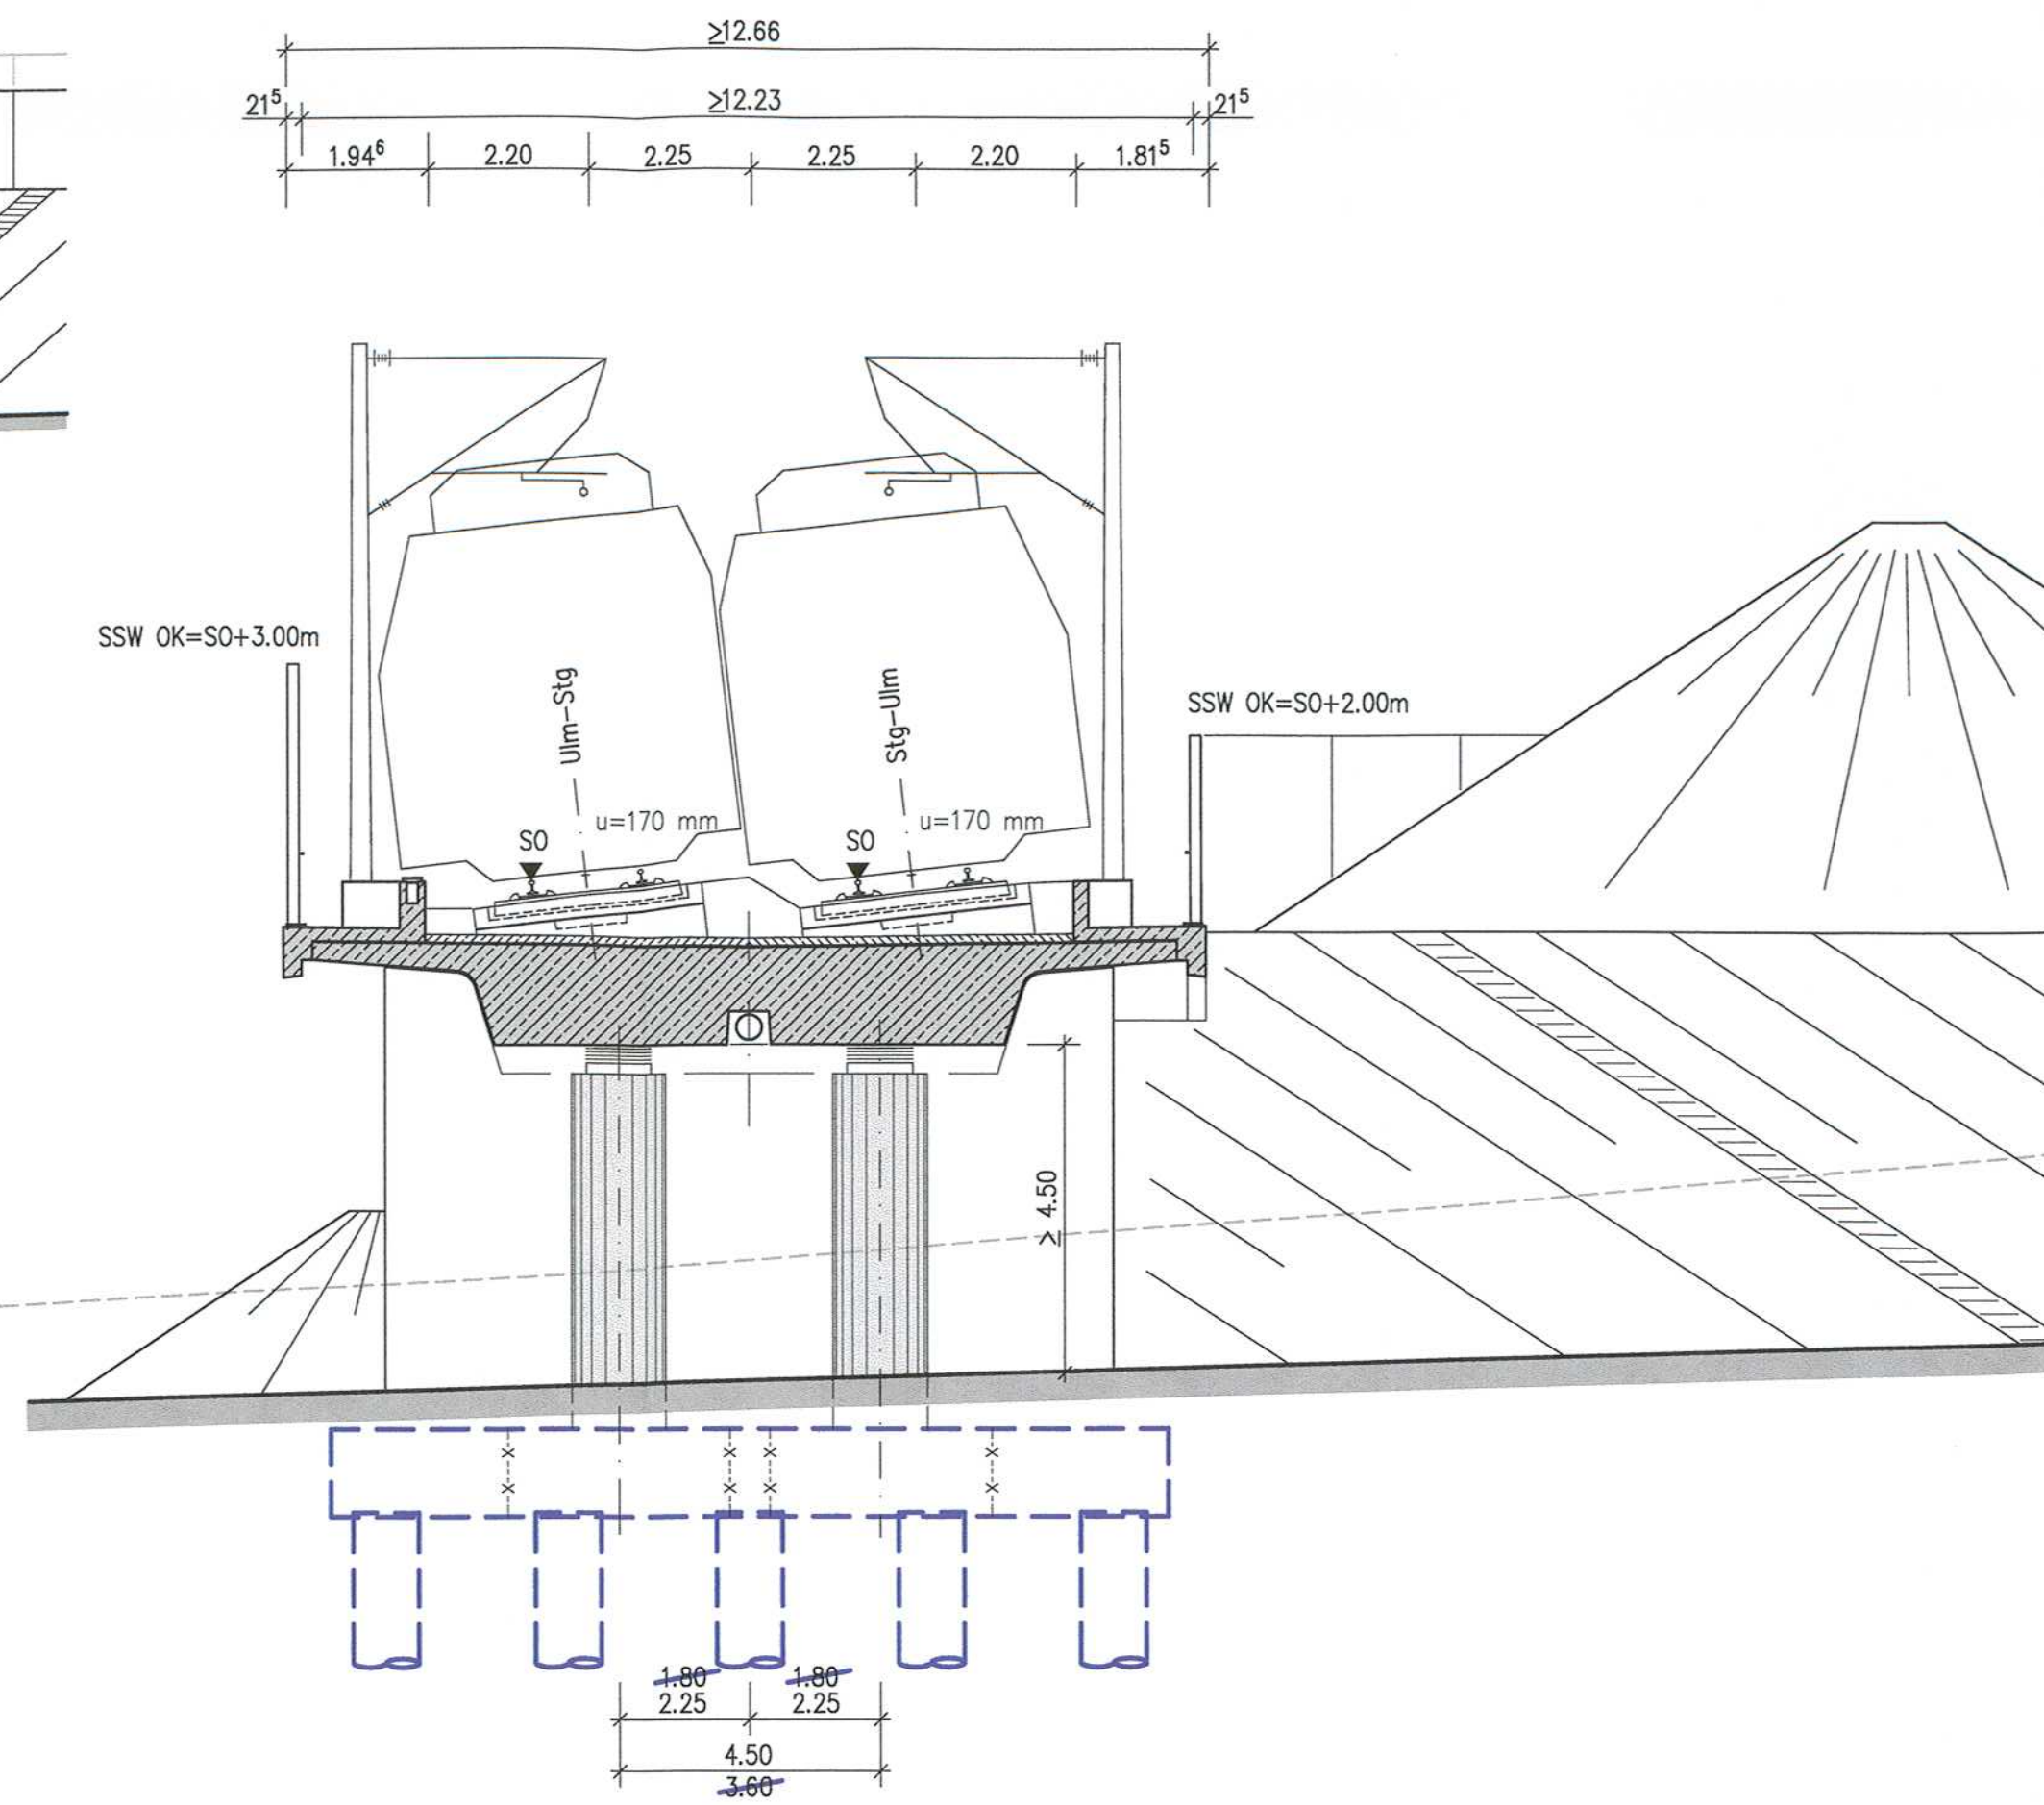

Legende: Änderung Oktober 2010

Ausbau- und Neubaustrecke
Stuttgart - Augsburg

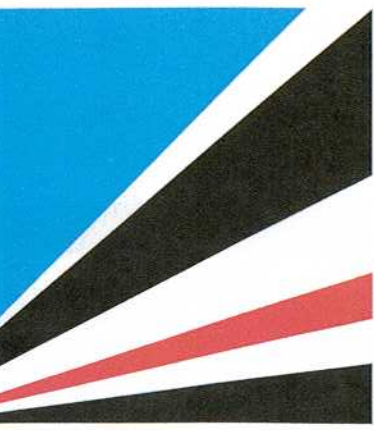

Bereich Wendlingen - Ulm

Planfeststellungsunterlagen
- Teil A -

Abschnitt 2.1 c, von km 34,252 bis km 39,270, im Bereich der Gemeinden
Kirchheim-Weilheim-Aichelberg



3. Planänderung

A Änderung Gründung		Frb	12.10.2010
Index: Änderungen bzw. Ergänzungen		Name:	Datum:
Bauherr: DB NETZE	Planung: DB NETZE	Planverfasser: OBERMEYER PLANEN + BERÄTEN	
DB Netz AG Bauherrenvertretung Großprojekte Süd I.NPG 1 (S) Theodor-Haus-Allee 7 60486 Frankfurt (M)	DB ProjektBau GmbH Großprojekt Stuttgart 21 Wendlingen - Ulm Räpplerstraße 17 70191 Stuttgart Stuttgart, den 12.10.2010 Ort, Datum, Unterschrift	Obermeyer Planen+Beraten GmbH Niederlassung Stuttgart Hasenbergstraße 31 70178 Stuttgart Stuttgart, den 12.10.2010 Ort, Datum, Unterschrift	
Stuttgart, den 01.10.1997 Prof. Dr. Erwin Krißian	Stuttgart, den 01.10.1997 Prof. Dr. Erwin Krißian	Geschäftsbereich Netz Projektzentrum Südwest	
Bearb. 08.97 Wal	Bearb. 08.97 Ge	EÜ über die L 1200 Schnitte u. Ansicht	
Gez. 08.97 Uhr	Gez. 09.97 Ne	Maßstab 1:100, 1:200	
OBERMEYER PLANEN + BERÄTEN		DB	
		Anlage: A9 Blätter 24 Blatt 5a	