



DRAUFSICHT M. 1:250

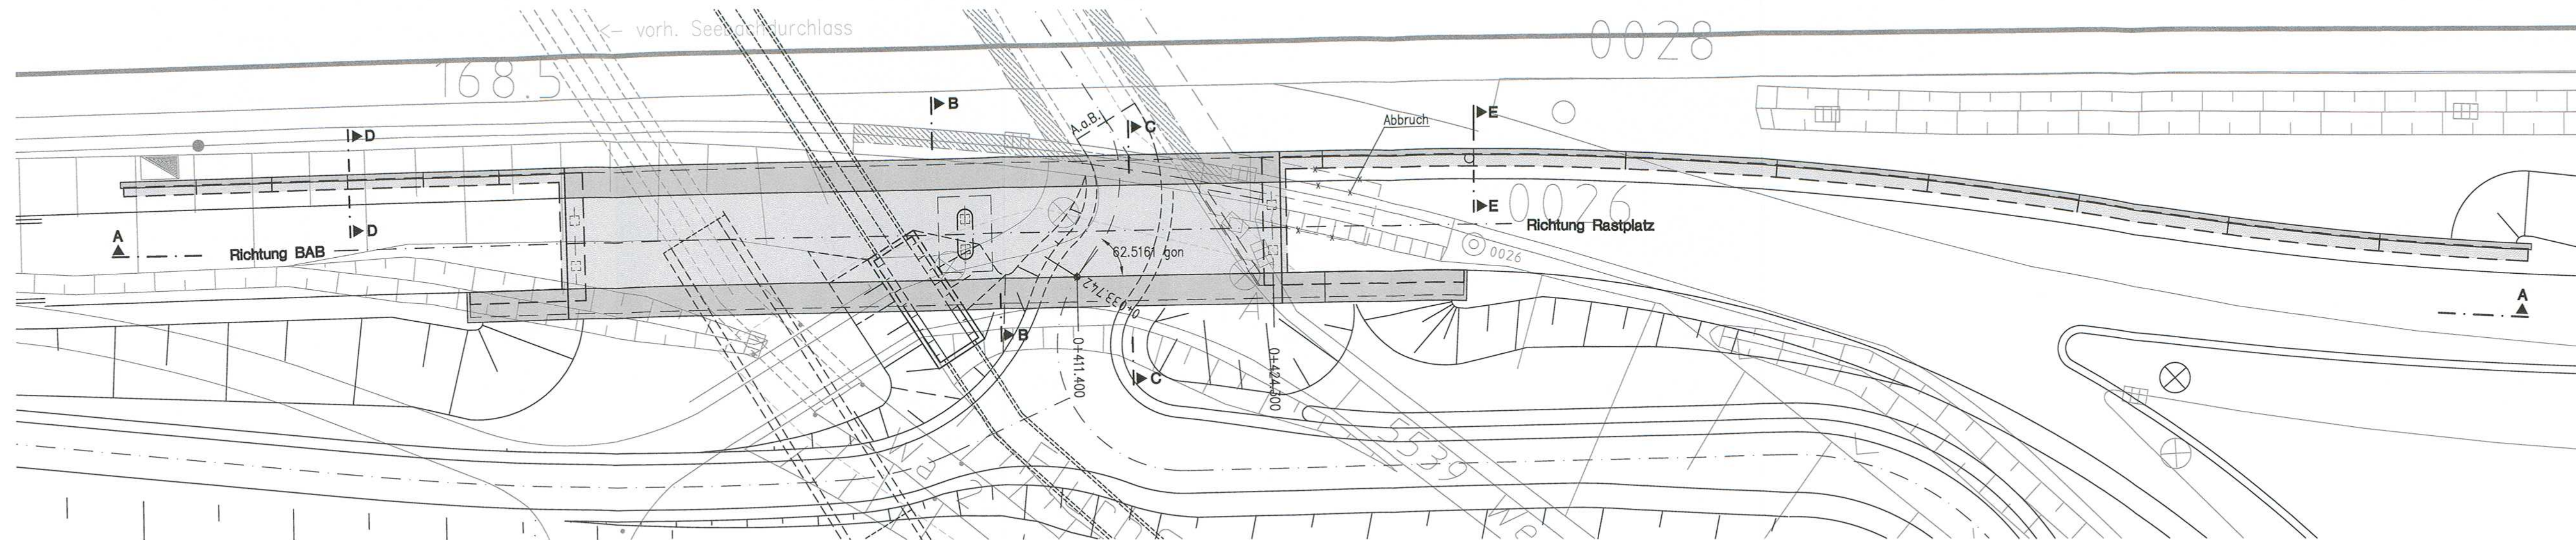

"Urheberschutz"-
alle Nutzungsrechte bei der DB AG

Ausbau- und Neubaustrecke
Stuttgart - Augsburg

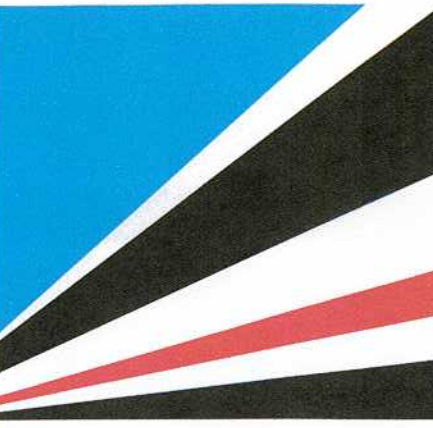

Bereich Wendlingen - Ulm

Planfeststellungsunterlagen

- Teil A -

-Ergänzungsverfahren zur Hochwasserentlastung-

Abschnitt 2.1 c, von km 34,252 bis km 39,270, im Bereich der Gemeinden

Kirchheim-Weilheim-Aichelberg

Ergänzungsblatt zu Anlage A9A Blatt 11
Optimierung Hochwasserschutz am Seebach

Stuttgart, den 29.06.2001		Stuttgart, den 29.06.2001		DB Projekt GmbH Stuttgart 21		im Auftrag der DB Netz	
<i>ppp</i> Dipl.-Ing. F. Jürg		Dipl.-Ing. R. Beur		StrÜ Rastplatz "Vor dem Aichelberg"		Draufsicht	
Datum	Name	Datum	Name				
Bearb.	06.01 Wal	Bearb.					
Gez.	06.01 Kun	Gez.					
Gepr.	06.01 Uhr	Gepr.	06.01 Mae				
OBERMEYER PLANEN + BERATEN		Stuttgart 21 DB Projekt Stuttgart 21		Maßstab 1:250		Anlage: A 6 Blätter 7 Blatt 3	