



ANSICHT SÜD M. 1:200

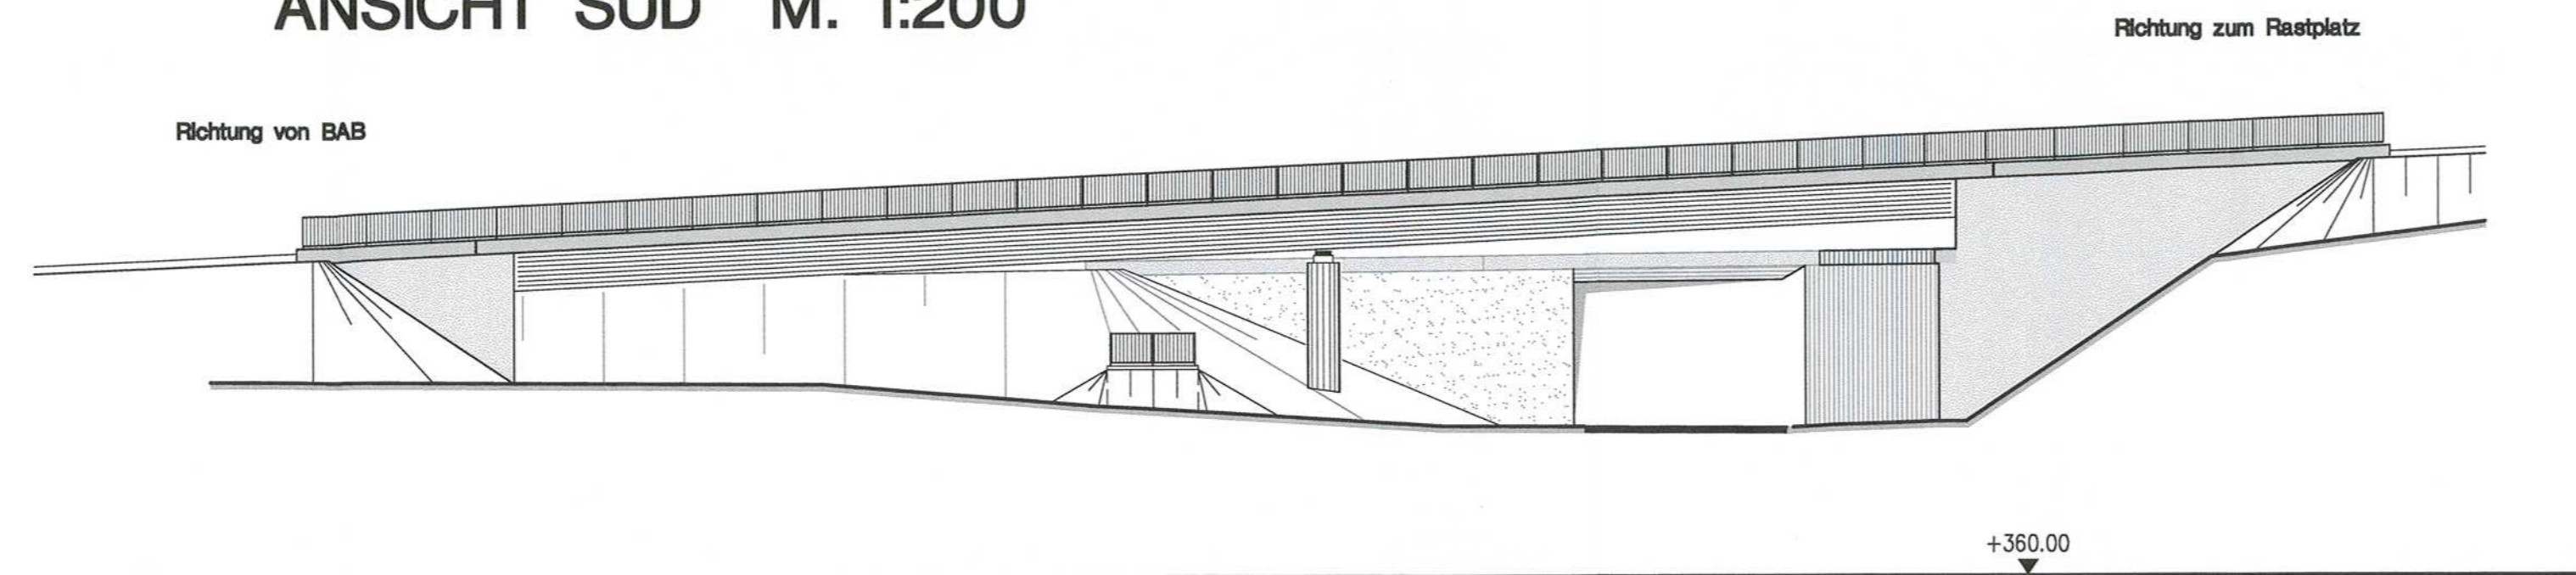

Legende: Änderung Oktober 2010

Ausbau- und Neubaustrecke Stuttgart - Augsburg

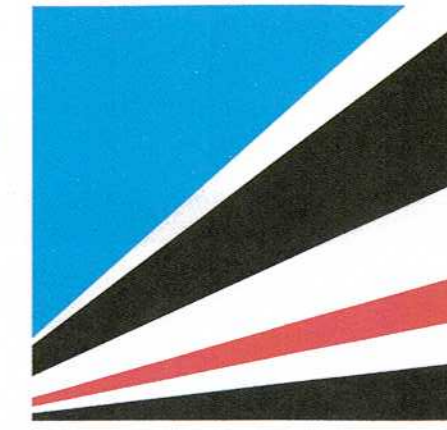

Bereich Wendlingen - Ulm

Planfeststellungsunterlagen

- Teil A -

-Ergänzungsverfahren zur Hochwasserentlastung-

Abschnitt 2.1 c, von km 34,252 bis km 39,270, im Bereich der Gemeinden
Kirchheim-Weilheim-Aichelberg

Ergänzungsblatt zu Anlage A9A Blatt 12
Optimierung Hochwasserschutz am Seebach

3. Planänderung

A Änderung Gründung		Frb	12.10.2010
Index: Änderungen bzw. Ergänzungen		Name:	Datum:
Bauherr: DB NETZE	Planung: DB NETZE	Planverfasser: OBERMEYER PLANEN + BERATEN	
DB Netz AG Bauherrenvertretung Großprojekte Süd LINPG 1 (S) Theodor-House-Allee 7 60486 Frankfurt (M)	DB Projekt Bau GmbH Großprojekt Stuttgart 21 Wendlingen - Ulm Räpplenenstraße 17 70191 Stuttgart Stuttgart, den 12.10.2010 Ort, Datum, Unterschrift	Obermeyer Planen+Beraten GmbH Niederlassung Stuttgart Hasenbergstraße 31 70178 Stuttgart Stuttgart, den 12.10.2010 Ort, Datum, Unterschrift	
Stuttgart, den 29.06.2010 Dipl.-Ing. R. Baur	Stuttgart, den 29.06.2010 Dipl.-Ing. R. Baur	DB Projekt GmbH Stuttgart 21 Im Auftrag der DB Netz	
Bearb. 08.01 Gesz. 08.01 Gespr. 08.01	Name Kun Uhr	Bearb. Gesz. Gespr.	Datum Name Gesz. Mao
OBERMEYER PLANEN + BERATEN		DB Projekt Stuttgart 21	
Maßstab 1:200		Anlage: A 6 Blätter 7 Blatt 4a	

