


Bereich Wendlingen - Ulm

Nr.	Art der Änderung	Datum	Name

Planfeststellungsabschnitt 2.3 Albhochfläche - Ergänzung Bahnhof Merklingen (Schwäbische Alb)
 km 53,8+11 - km 75,250, im Bereich der Gemeinden Laichingen - Dornstadt

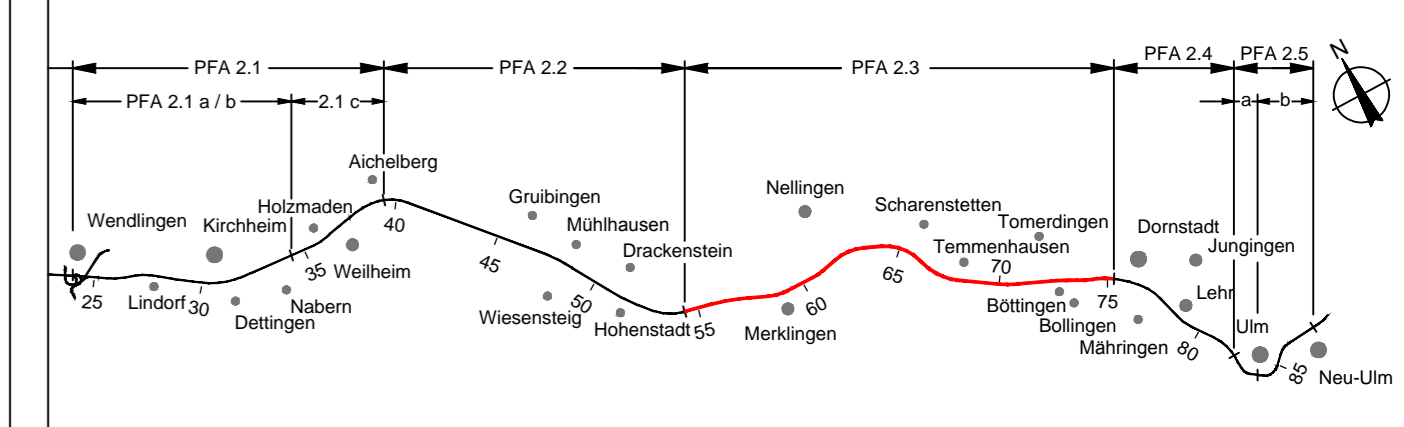

Geographische Codierung			Blattschnittcodierung			Organisatorische Codierung		
2.3	00	07	4813	LI	5	P	l b q	l q 3 9
PFA	Baubschnitt	Blattschnitt	Streckennummer	Bezirk		Phase	Planzeichen	Gewerk Ebene

Auftraggeber:
DB Projekt Stuttgart-Ulm GmbH
 Röggenstraße 17
 70191 Stuttgart
 Tel. 07 11 / 93319 - 230
 Fax. 07 11 / 93319 - 293

Planner - bearbeitet im Auftrag der:
DB Projekt Stuttgart-Ulm GmbH
 OBERMEYER
 PLANEN + BERATEN GmbH
 Hasenbergstraße 31
 70178 Stuttgart
 Tel. 0711 / 669 09 - 0
 Fax. 0711 / 669 09 - 99

Aufgestellt:
OBERMEYER
 PLANEN + BERATEN GmbH
 gez. i.V. Gieschke
 Stuttgart, den 29.01.2016

Fußgängerüberführung Bahnhof Merklingen
 BW 4

Ansitzen		Datum	Name
km 57,7+47		01/16	Ly
		01/16	Uns

"Urheberschutz" - Alle Rechte bei der DB Projekt Stuttgart-Ulm GmbH

Maßstab: **1:100**

Freigabe **DB Projekt Stuttgart-Ulm GmbH**

gez. i.V. **Dr. Kielbassa**

Stuttgart, den 29.01.2016

Ersatz für Plan-Nr. Phase Index
 Ersetzt durch
 Plan-Nr.


Anlage Planfeststellungsunterlagen

Anlage **DB 7.4**

Blatt **7A** von **8**

Planungsgrenze
 BAB ← NBS

Ansicht M 1:100

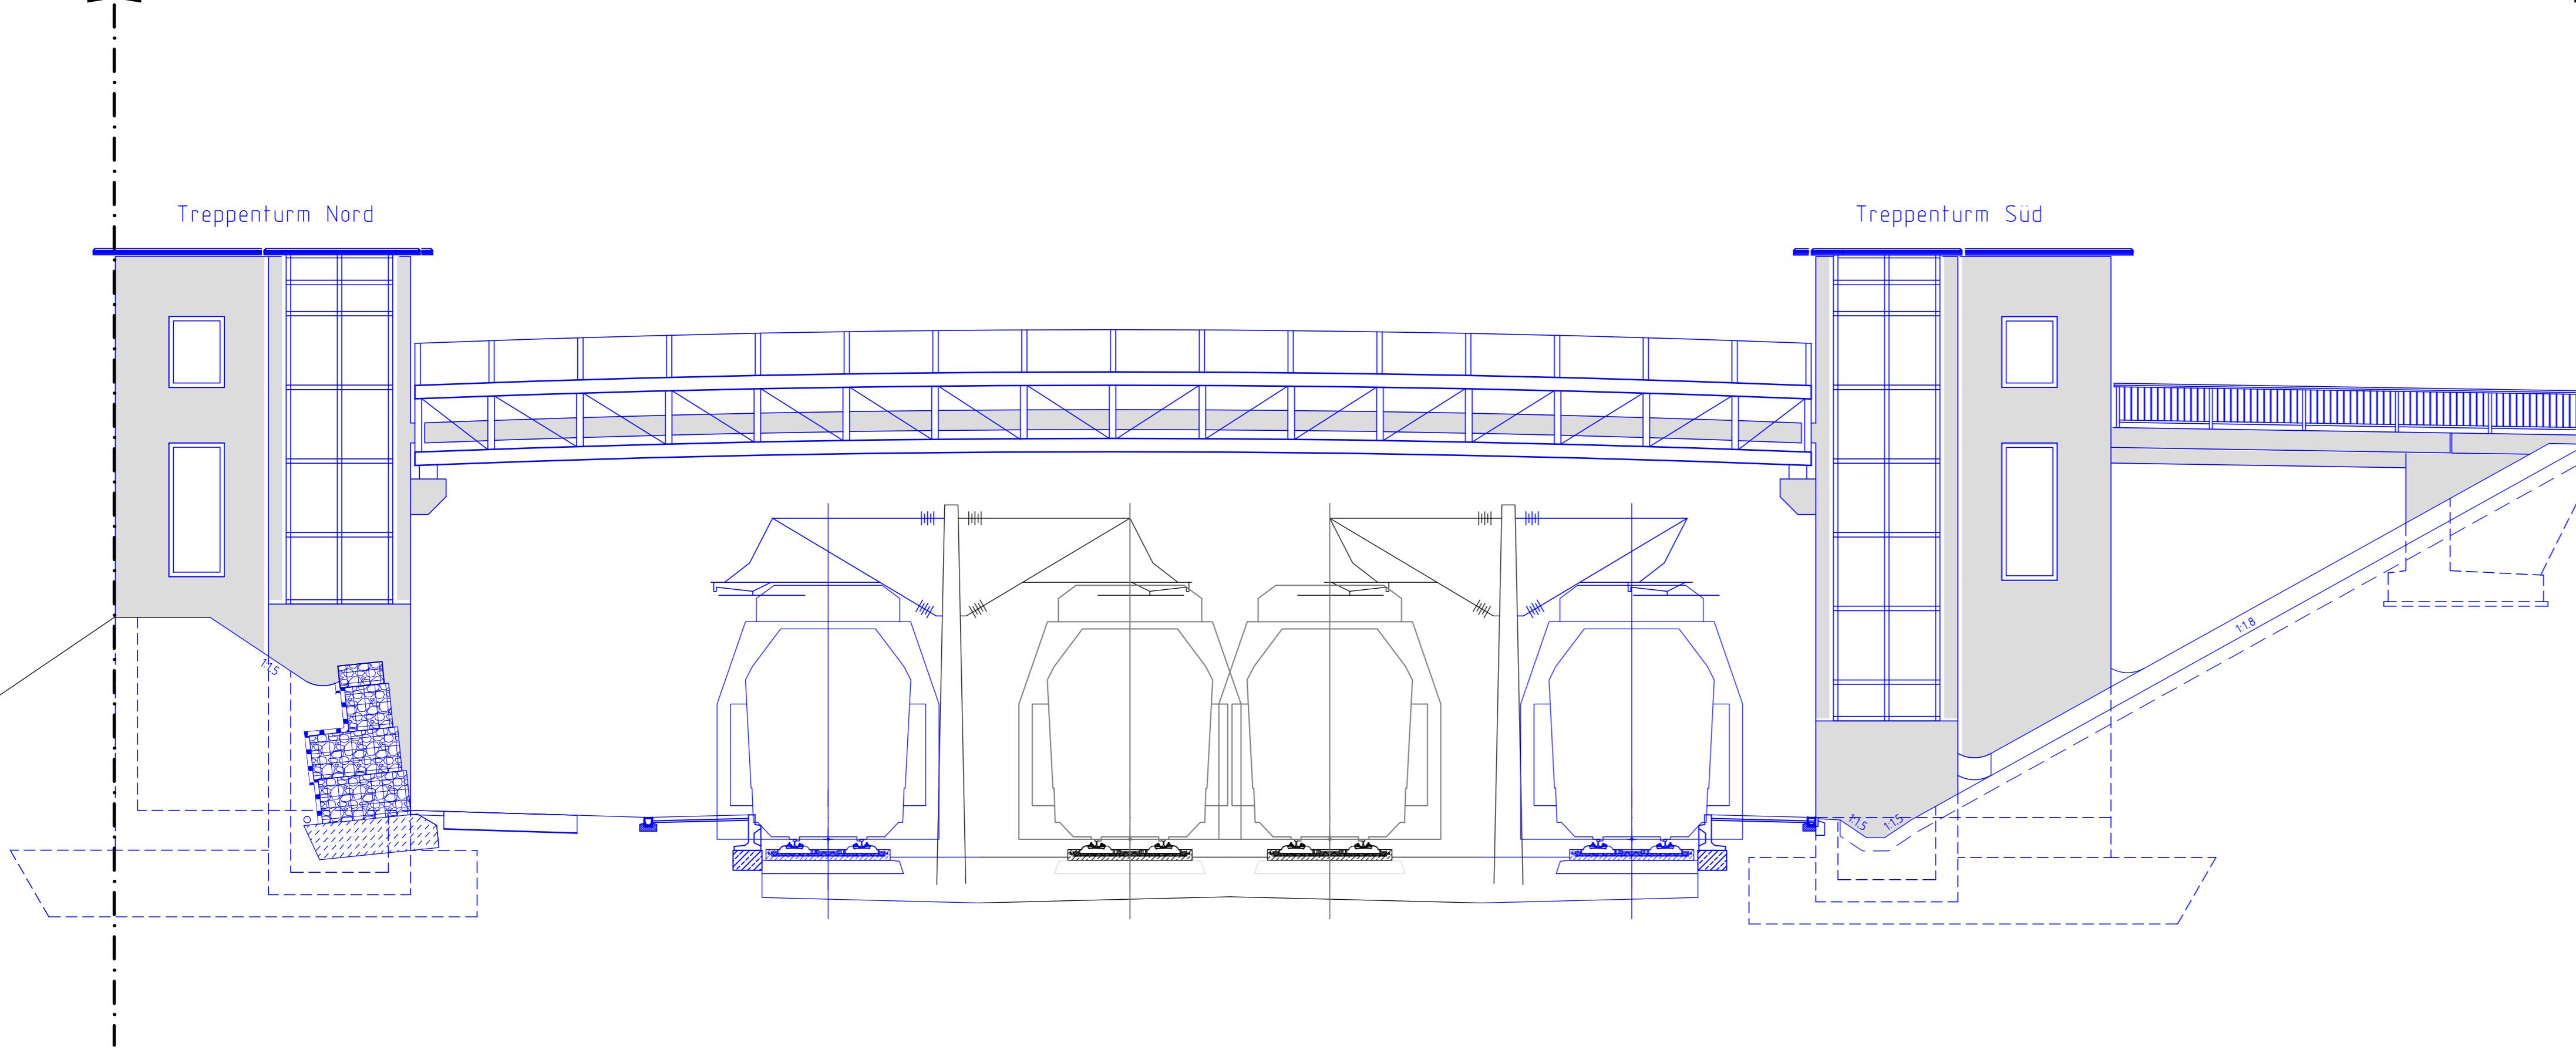

Planungsgrenze
 NBS ← P+R-Anlage

Seitenansicht M 1:100

