




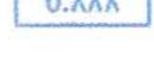


LEGENDE:


-  zu erwerbende Fläche
-  vorübergehende Inanspruchnahme während der Bauzeit (Schraffur im rechten Winkel zum Nordpfeil)
-  dingliche Belastung (Schraffur parallel zum Nordpfeil)
-  vorübergehende Inanspruchnahme während der Bauzeit u. dingliche Belastung
-  lfd. Nr. im Grunderwerbsverzeichnis
-  Gemarkungsgrenze

Höhenangaben im NEUEN SYSTEM:
 Höhendifferenz zw. altem (württ.)
 System und Neuem System

Kartengrundlage: Bestandsdaten der DB AG
 Digitale Stadtkarte des Stadtmessungsamtes Stuttgart
 Für das Projekt Stuttgart 21 überarbeitet durch SEIB Ingenieur-Consult GmbH

Umgestaltung des Bahnknotens Stuttgart
 Ausbau- und Neubaustrecke Stuttgart – Augsburg
 Bereich Stuttgart – Wendlingen mit Flughafenanbindung

Planfeststellungsabschnitt 1.6 a Zuführung Ober-/Untertürkheim
 Bau-Km 1.1+55 (km 0.8+55) bis km 7.2+20 : Stuttgart Hbf – Obertürkheim (–Esslingen)
 Bau-Km 0.0+00 bis 2.6+45 : Abzweig Wengen – Untertürkheim (–Waiblingen/Remsbahn)

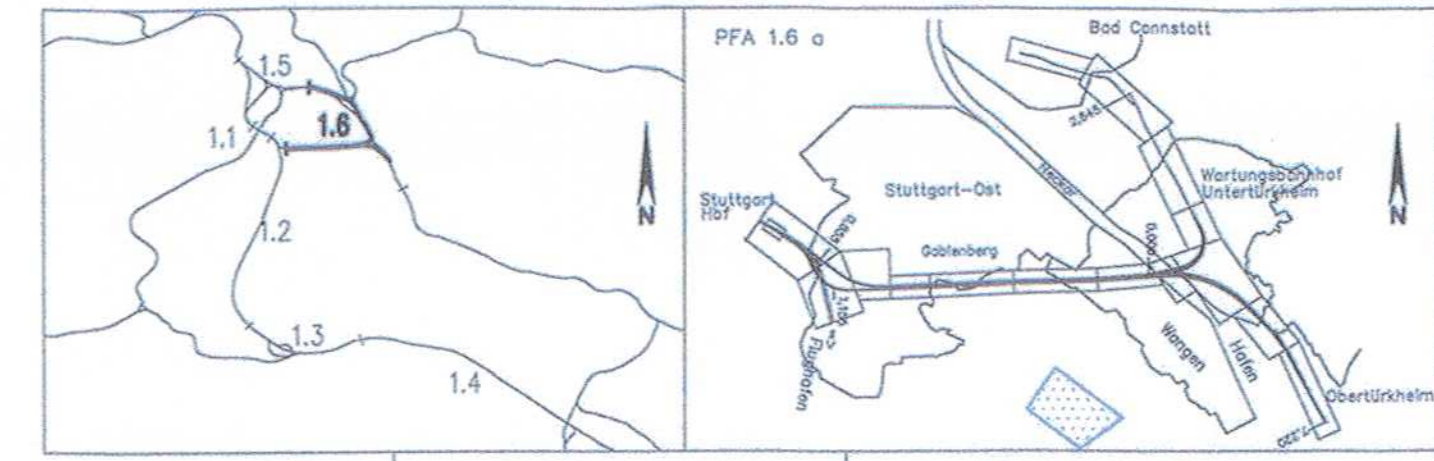

Geographische Codierung [1.6] [1.6 a] [D W]	Blattschnittcodierung [] [] [] [] [] [] [] []	Organisatorische Codierung [P] [L V H -] [V M -] [1] [a -]
Auftraggeber DB Projekte Süd GmbH Wilhelmstraße 20 70191 Stuttgart Tel. 07 11 / 2 27 85 - 0 Fax. 07 11 / 2 27 85 - 999	Projektsteuerung Drees & Sommer AG Infra Consult & Management GmbH Lautenschlagerstraße 2 70173 Stuttgart Tel. 07 11 / 22 29 33 - 10 Fax. 07 11 / 22 29 33 - 90	Planer - bearbeitet im Auftrag der DB Projekte Süd GmbH Generalsplaner PIA 1.2 / 1.3 / 1.6 BUNG / DE-Consult / FICHTNER Bauconsulting c / o Kronenstraße 36 70174 Stuttgart Tel. 07 11 / 1 62 59 - 0 Fax. 07 11 / 1 62 59 - 24
		FICHTNER BAUCONSULTING gez. H. Färber Stuttgart, den 11.07.2002

GRUNDERWERBSPLAN		Datum	Name
zusätzlicher Grunderwerb wegen artenschutzrechtlicher Ersatzmaßnahmen		Gezeichnet	T/M/J NAME
		Bearbeiter	M/J NAME
		Maßstab	1:1000
"Urheberschutz" - Alle Rechte bei der DB Projekte Süd GmbH		Freigabe DB Projekte Süd GmbH gez. R. Baur Stuttgart, den 12.07.2002	
Änderungsvermerke		Ersatz für Plan-Nr. [] [] Ersetzt durch [] [] Plan-Nr. [] []	
Genehmigungsvermerke		Anlage Planfeststellungsunterlagen Anlage 9.4 Blatt 1a von 1	
Zeichnungsdatum: GEW		 Planungsrechtliche Zulassungsentscheidung erteilt am 5. Mai 2014 59190-591pa/007-2304#025 Eisenbahn-Bundesamt, Außenstelle Karlsruhe/Stuttgart Im Auftrag: Runge	