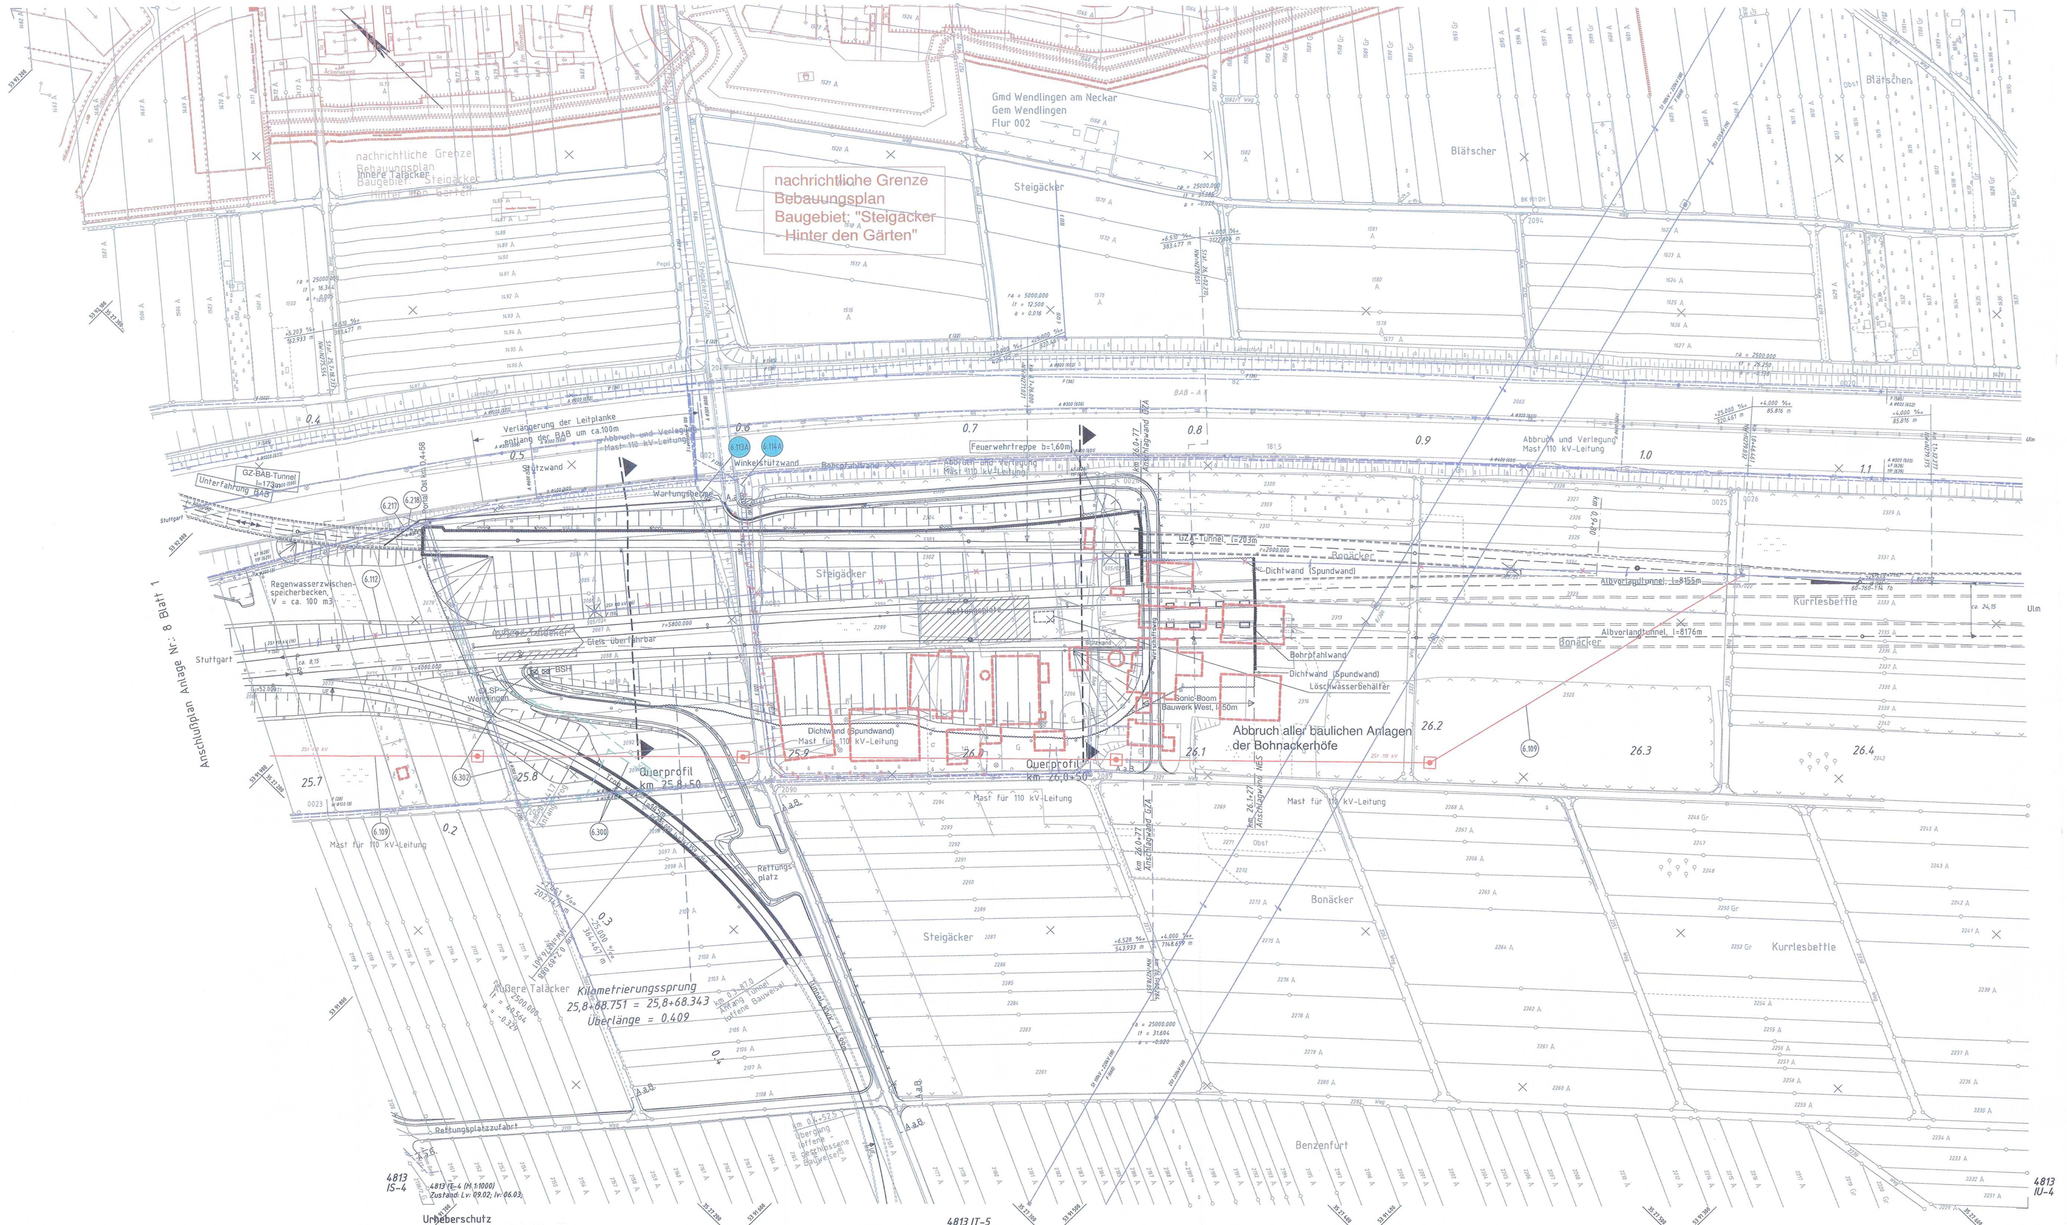

Legende

Planung
- Elektrizitätsleitungen (Erdleitungen)
- Elektrizitätsleitungen (Freileitungen)
- Fernmeldeleitungen (Erdleitungen)
- Fernmeldeleitungen (Freileitungen)
- Gasleitungen
- Fernheizungsleitungen
- Wasserleitungen

Bestand
- Freileitungen
- Erdleitungen

(6.199) Bauwerksverzeichnisnummer

Förderband

Leitungen werden im Benehmen mit den Leitungsträgern angepaßt.

Streckenentwässerung der NBS und durch die NBS betroffene BAB-Entwässerung bzw. Abwasserleitungen sind gesondert in Anlage 15 dargestellt.

Ausbau- und Neubaustrecke Stuttgart - Augsburg

DB

Bereich Wendlingen - Ulm

Nr.	Art der Änderung	Datum	Name
A	Änderung des Deckblattverfahrens "A"	11/2011	Hut
B	Enthält SO Steigäckerstraße, Wirtschaftsweg um Vorabschnitt West	06/2012	Sol

Planfeststellungsabschnitt 2.1 a/b Wendlingen - Kirchheim

km 25,2+00 - km 36,2+60, im Bereich der Gemeinden Wendlingen - Kirchheim

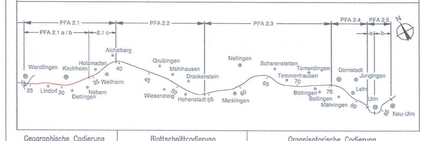

Geographische Codierung	Blattschnittcodierung	Organisatorische Codierung
2 1 0 0 2	4 8 1 3 I T - _ 4	P I 5 1 - V K 2 H _ 0
Trink Bautechnik Bodenschutz	Streckennummer Buchst.	Planart Planungsbereich Gewerk Ebene Planinhalt Index

Auftraggeber
DB ProjektBau GmbH
Großprojekt Stuttgart 21
Wendlingen – Ulm
Pflugfelderstraße 17
70191 Stuttgart
Tel. 07 11 / 9293 – 212
Fax. 07 11 / 9293 – 293

Ersetzt : Anlage 8 Blatt 2 von 18

Planer – bearbeitet im Auftrag der DBProjektBau GmbH
ARGE
PLANEN + BERATEN GmbH
70178 Stuttgart
Tel. 0711 / 669 09 – 0
Fax 0711 / 669 09 – 99

Aufgestellt:
OBERMEYER PLANEN + BERATEN GmbH
gez. Gieschke
Stuttgart, den 01.06.2012

Leitungslageplan
NBS km 25,674 ... 26,472
GZA km 0,347 ... 1,132

	Datum	Name
Gezeichnet	10/03	Sw
Bearbeiter	10/03	Gis

Maßstab 1:1000

"Urheberschutz" – Alle Rechte bei der DBProjektBau GmbH

Genehmigungsvermerk – Eisenbahn-Bundesamt

Planungsrechtliche Zulassungsentscheidung erteilt am 23. März 2015 59190-591/ppr/029-2309#010 Eisenbahn-Bundesamt, Außenstelle Karlsruhe/Stuttgart
Im Auftrag Runge

Freigabe DBProjektBau GmbH
gez. i. V. Ludwig
i. V. Wilhelm
Stuttgart, den ~~01.06.2012~~ 03.03.2015

Ersatz für Plan-Nr. | | Index
Ersetzt durch Plan-Nr. | | Index

Anlage Planfeststellungsunterlagen
Anlage 8
Blatt 2A von 18

Plangröße: 1,16 m x 0,59 m

M:\14717\CAD\EB\AS\UP\LTG\1V00PK2HL_002-01.dgn