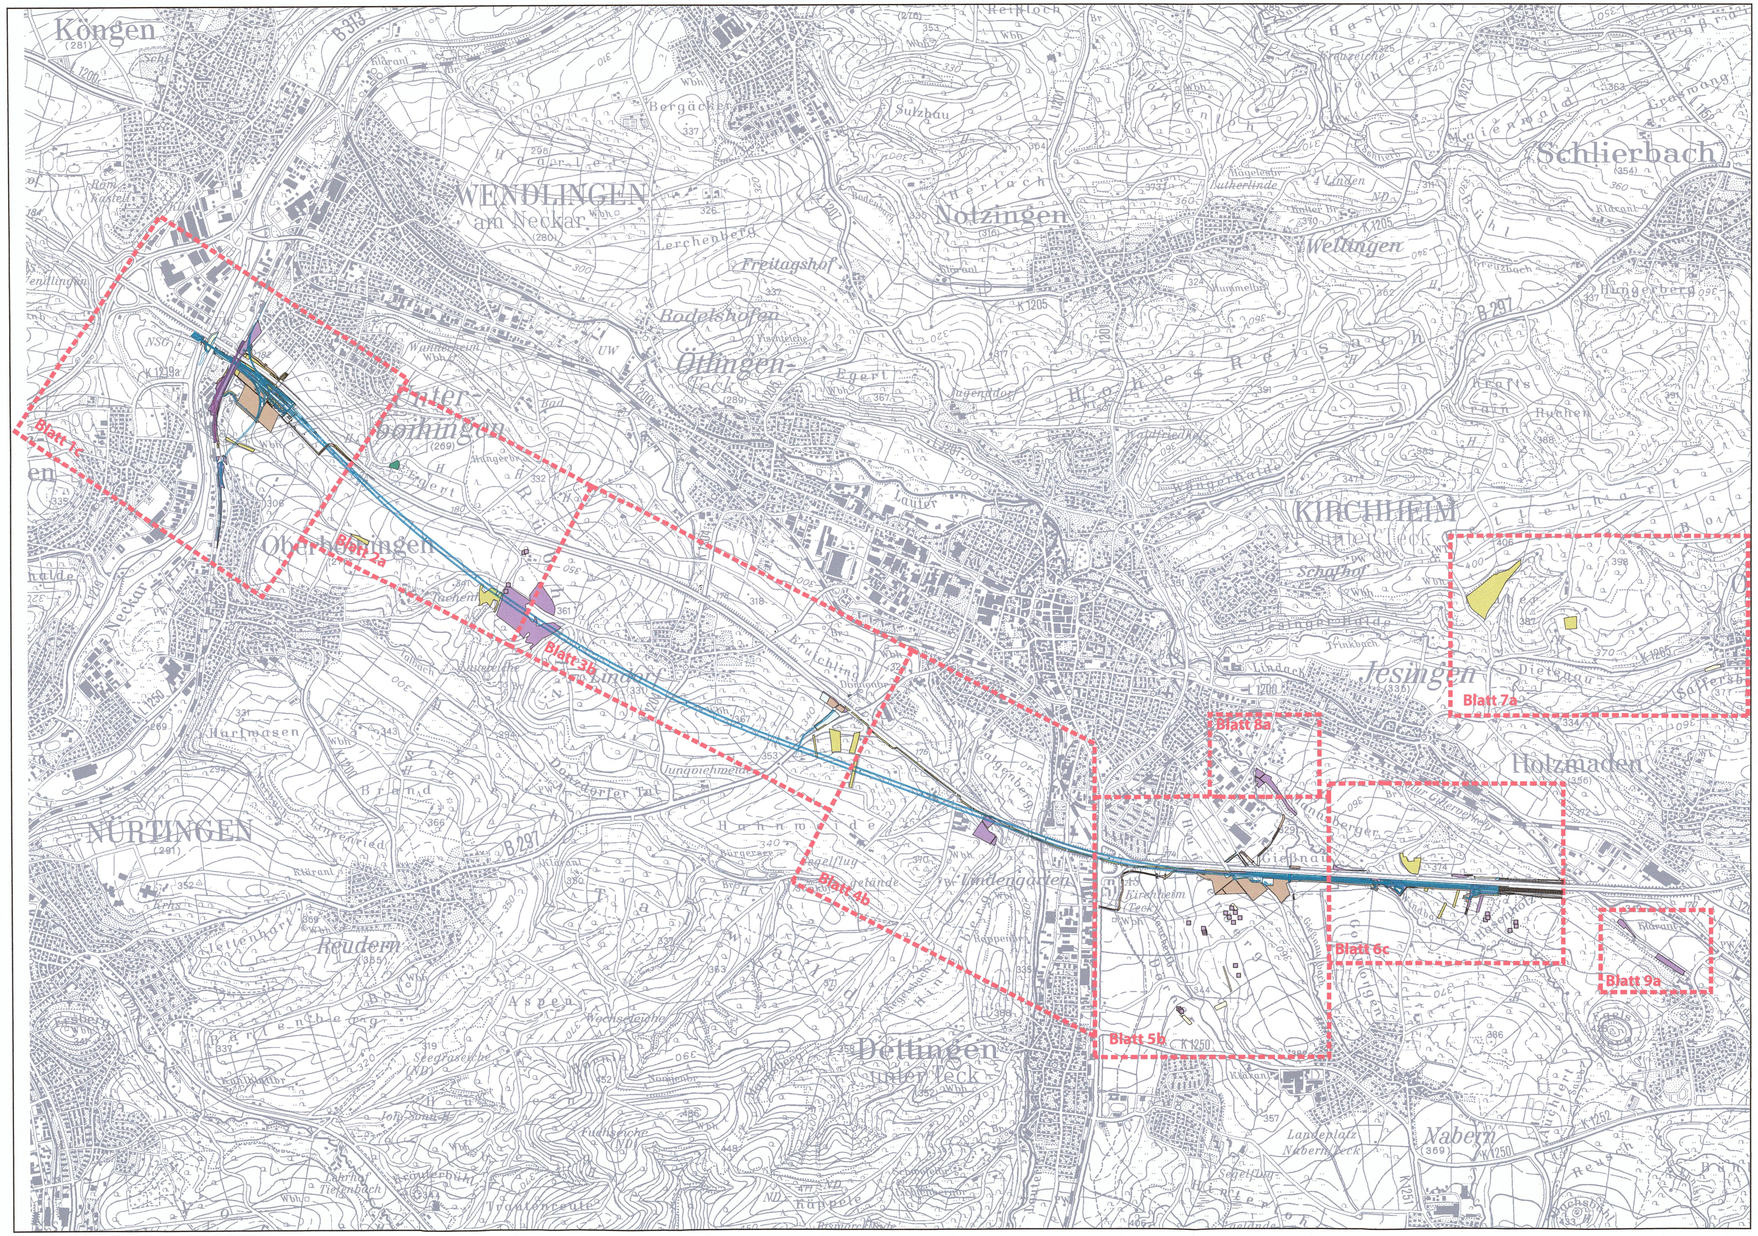

Darstellung auf der Grundlage der ALK 25 mit Erlaubnis des Landesvermessungsamtes Baden-Württemberg, vom 22.09.1997, Az.:5.12./1836

Legende

Maßnahmen

- Aufforstung / Wiederherstellung von Wäldern und Waldrändern
- Gehölzpflanzung, -pflege
- Ansaaten / extensive Grünländer
- Sukzession
- artenschutzrechtlich begründete Maßnahme
- Maßnahmen an Gewässern
- Boden- und standortvorbereitende Maßnahmen
- Rückbau- und Rekultivierungsmaßnahmen
- Wiederherstellung vorangegangener Nutzung
- Wiederherstellung gemäß Bebauungsplan

lineare Schutz-, Vermeidungs- und Minderungsmaßnahmen sind in den Maßnahmenplänen dargestellt (s. Anlage 12.6.2)

Blattschnitte der Anlage 12.6.2 C

Sonstiges

- Technische Planung NBS
- Technische Planung L 1250
- Technische Planung in benachbarten Planfeststellungsabschnitten nachrichtlich dargestellt

Ausbau- und Neubaustrecke Stuttgart - Augsburg

DB

Bereich Wendlingen - Ulm

Nr.	Art der Änderung	Datum	Name
a	Änderungen vor Planfeststellung	03/2015	Kö/Si
b	Änderungen Artenschutz	02/2017	Di/Sk
c	Ergänzung Anbindung Große Wendlinger Kurve	03/2018	Di/Sk

Planfeststellungsabschnitt 2.1 a/b Wendlingen - Kirchheim - PÄ Anbindung Große Wendlinger Kurve
km 25,2+00 - km 36,2+60, im Bereich der Gemeinden Wendlingen - Kirchheim

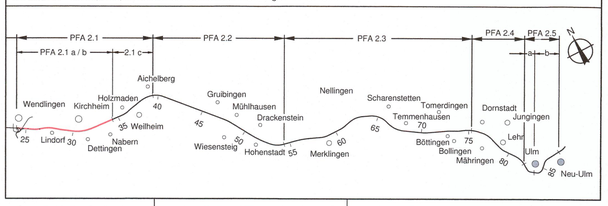

Geographische Codierung					Blattschnittcodierung				Organisatorische Codierung							
2.1	0	0	0	1	4	8	1	3	P	U	a	I	U	K	E	1	0	0
PFA	Bauabschnitt		Blattschnitt		Streckennummer			Bezirk	Phase	Planzeichen			Gewerk	Ebene	Planinhalt		Index	

Auftraggeber
DB Projekt Stuttgart-Ulm GmbH
Räpplenstraße 17
70191 Stuttgart
Tel. 07 11 / 93319 - 212
Fax. 07 11 / 93319 - 293

Ersetzt:
Anlage DB 12.6.1
Blatt 1b von 1

Planer - bearbeitet im Auftrag der DB Projekt Stuttgart-Ulm GmbH
ARGE BAADER-BOSCH
Weißenburger Straße 19
91710 Gunzenhausen
Tel. 09831/6193-0
Fax 09831/6193-11

Aufgestellt:
ARGE BAADER BOSCH
gez.Müller-Pfannenstiel
München, 29.03.2018

Maßnahmenpläne
Maßnahmenübersichtsplan

	Datum	Name
Gezeichnet	18/03	Si/Schr
Bearbeiter	18/03	Di/Sk
Maßstab	1:25000	

"Urheberschutz" - Alle Rechte bei der DB Projekt Stuttgart-Ulm GmbH

Genehmigungsvermerk - Eisenbahn-Bundesamt

Nur zur Information

Freigabe DB Projekt Stuttgart-Ulm GmbH
gez. i.V. Hallfeldt
Stuttgart, 29.03.2018

Ersatz für Plan-Nr. ___ Phase ___ Index ___
Ersetzt durch Plan-Nr. ___

Anlage Planfeststellungsunterlagen
Anlage 12.6.1
Blatt 1c von 1

PLANGRÖSSE: 780 x 420

DATEI: