


Bereich Wendlingen - Ulm

Nr.	Art der Änderung	Datum	Name
A	Anpassung Entwässerung	03/2011	REZ/ht.
B	Anpassung Entwässerung aufgrund Umplanung bezüglich GWK	03/2018	Net/HST

Planfeststellungsabschnitt 2.1 a/b Wendlingen - Kirchheim - PÄ Anbindung Große Wendlinger Kurve
km 25,2+00 - km 36,2+60, im Bereich der Gemeinden Wendlingen - Kirchheim

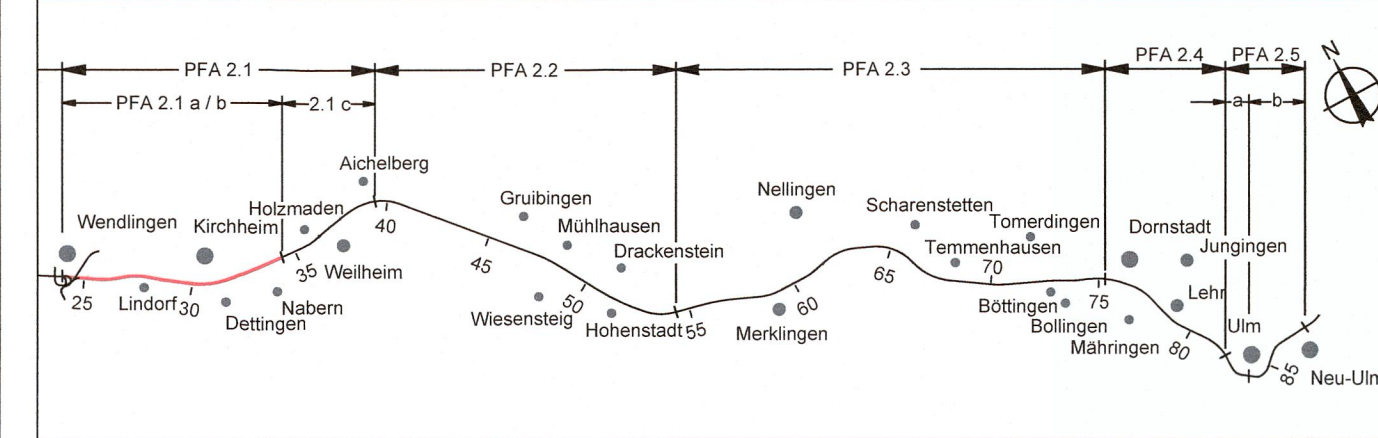


Geographische Codierung	Blattschnittcodierung	Organisatorische Codierung
2 1 0 0 0 2	4 8 1 3 I T - - -	P I e q - W L 2 3 - 0
PFA Bauabschnitt Blattschnitt	Streckennummer Bezirk	Phase Planzeichen Gewerk Ebene Planinhalt Index

Auftraggeber: DB Projekt Stuttgart-Ulm GmbH
Rüppelstraße 17, 70191 Stuttgart, Tel. 07 11 / 93319 - 212, Fax. 07 11 / 93319 - 293

Ersetzt: Anlage 15.5, Blatt 10A von 39

Planer: OBERMEYER PLANEN + BERATEN GmbH, Hasenbergstraße 31, 70178 Stuttgart, Tel. 0711 / 669 09 - 0, Fax 0711 / 669 09 - 99

Aufgestellt: OBERMEYER PLANEN + BERATEN GmbH, gez. i.V. Gieschke, Stuttgart, den 29.03.2017

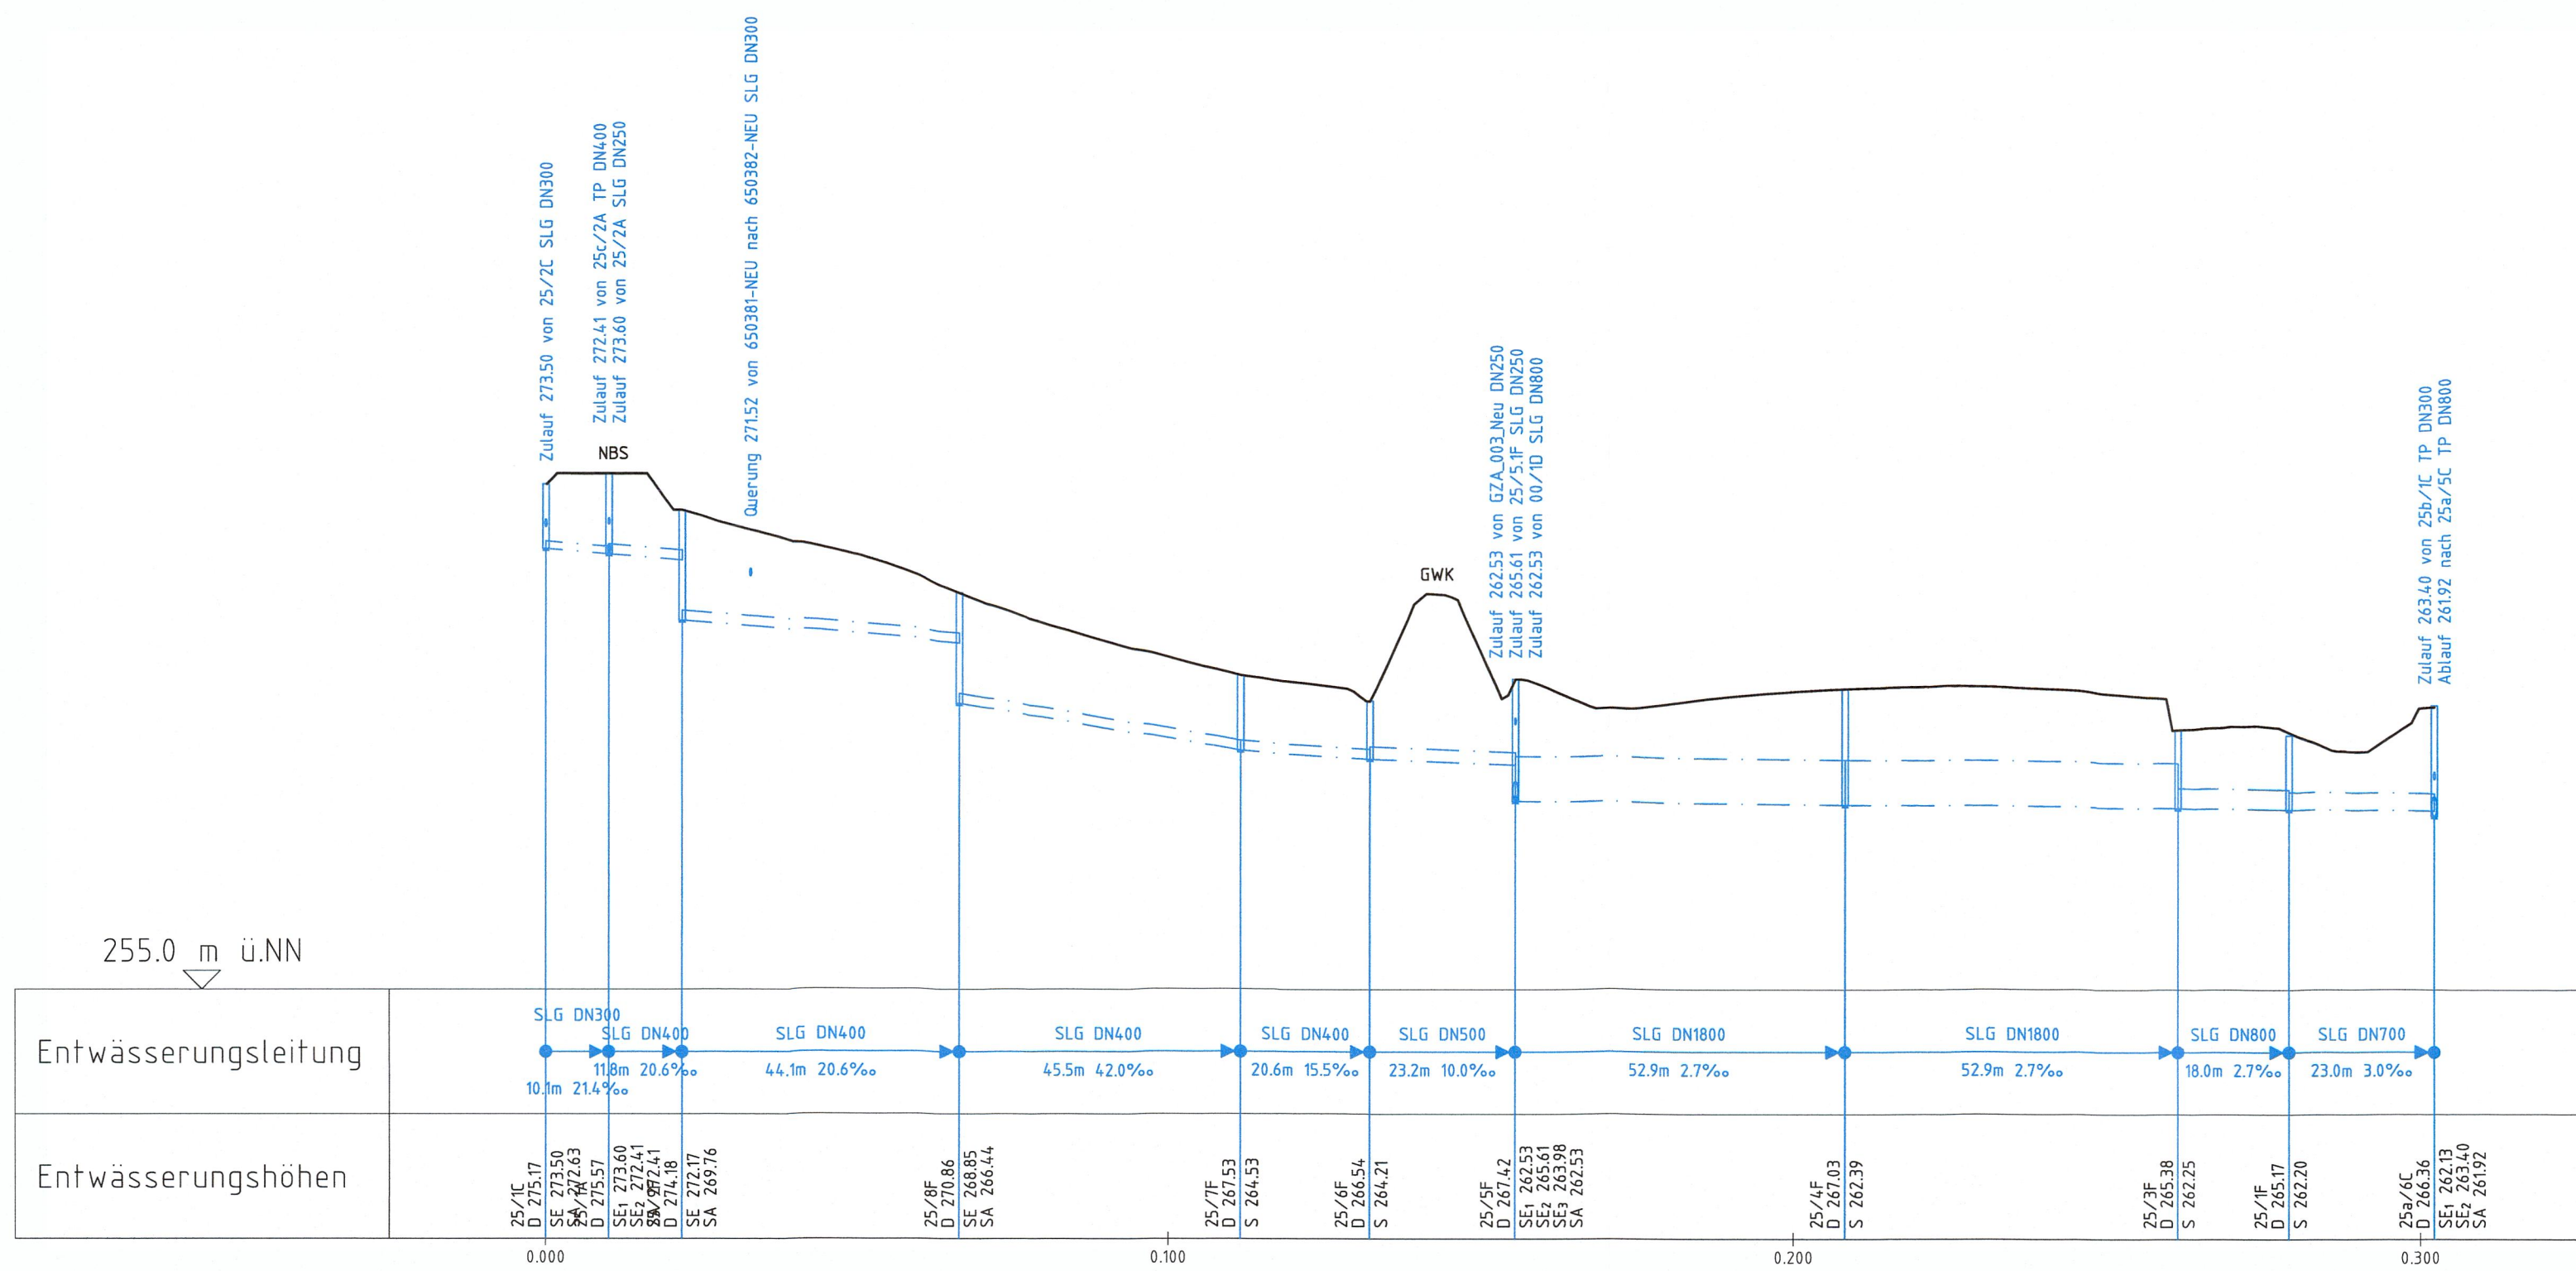

Legende

- Gelände
- best. Entwässerungskanal
- gepl. BAB-Entwässerung
- gepl. NBS-Streckenentwässerung
- gepl. allgemeine Entwässerung
- SLG Sammelleitung
- TP Vollsickerrohr
- LP Teilsickerrohr

Alle Höhenangaben im Neuen System

Endgültige Dimensionen gem. hydr. Nachweis

Längsschnitt Streckenentwässerung 25/1C - 25a/6C

Datum	Name
07/04	Hut_10_07
07/04	Ott

Maßstab: 1:1000/250

Genehmigungsvermerk - Eisenbahn-Bundesamt

Freigabe DB Projekt Stuttgart-Ulm GmbH

Planfestgestellt gem. § 18 Abs. 1 AEG i.V.m. § 76 Abs. 3 VwVfG am 16.04.2019, Az. 591pÄ/013-2018#012, Eisenbahn-Bundesamt, Außenstelle Karlsruhe/ Stuttgart

Im Auftrag: Runge

Stuttgart, den 29.03.2017

Ersetzt für Plan-Nr. [] [] Ersetzt durch Plan-Nr. [] []

Anlage Planfeststellungsunterlagen

Anlage 15.5

Blatt 10B von 39

Plangröße: 0,78 m x 0,30 m