


**Bereich Wendlingen - Ulm**

Nr.	Art der Änderung	Datum	Name
A	Anpassung Entwässerung	03/2011	REZ/ht.
B	Anpassung Entwässerung aufgrund Umplanung bezüglich GWK	03/2018	NeT/HS

Planfeststellungsabschnitt 2.1 a/b Wendlingen - Kirchheim - PÄ Anbindung Große Wendlinger Kurve  
km 25,2+00 - km 36,2+60, im Bereich der Gemeinden Wendlingen - Kirchheim

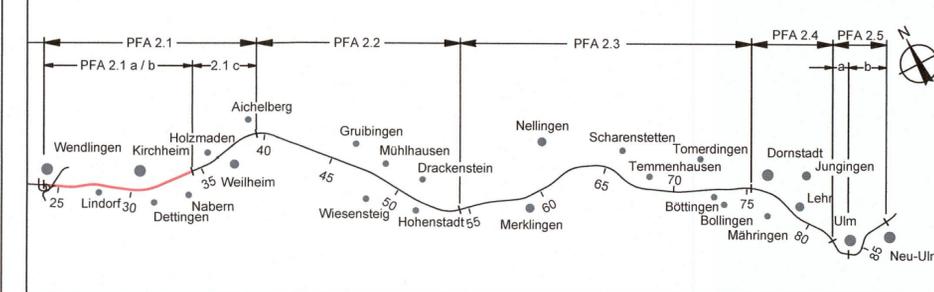

Geographische Codierung	Blattschnittcodierung	Organisatorische Codierung
21   0   0   0   2	4   8   1   3   I   T   -   -   -	P   I   e   q   -   W   L   2   3   -   0
PFA Bauabschnitt Blattschnitt	Streckennummer Bezirk	Phase Planzeichen Gewerk Ebene Planinhalt Index


**Auftraggeber:** DB Projekt Stuttgart-Ulm GmbH  
**Ersetzt:** Anlage 15.5 Blatt 12A von 39  
**Planer:** OBERMEYER PLANEN + BERATEN GmbH  
**Aufgestellt:** OBERMEYER PLANEN + BERATEN GmbH  
 Stuttgart, den 29.03.2018

**Legende**

- Gelände
- best. Entwässerungskanal
- gepl. BAB-Entwässerung
- gepl. NBS-Streckenentwässerung
- gepl. allgemeine Entwässerung
- SLG Sammelleitung
- TP Vollsickerrohr
- LP Teilsickerrohr

Alle Höhenangaben im Neuen System

Endgültige Dimensionen gem. hydr. Nachweis

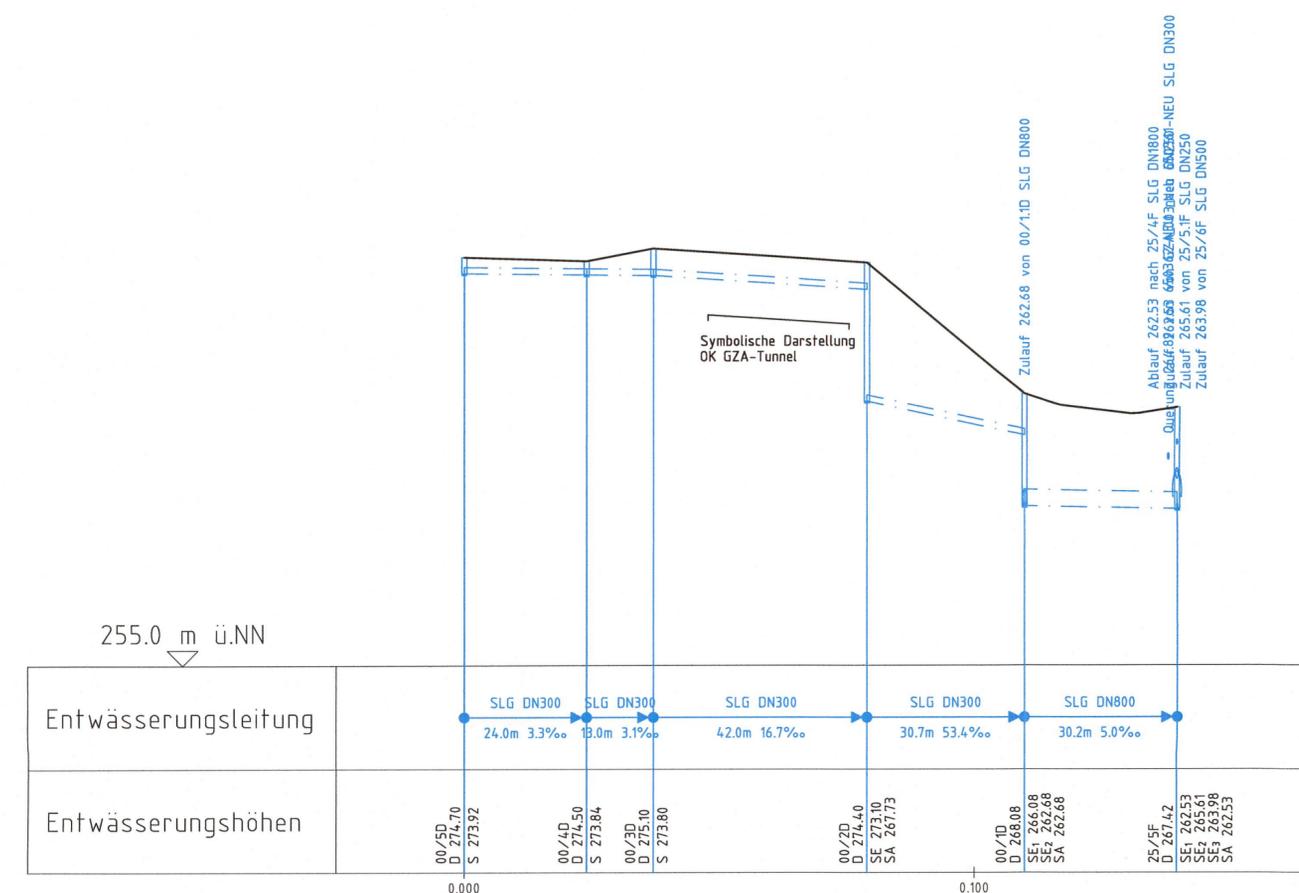

**Längsschnitt Streckenentwässerung 00/5D - 25/5F**

	Datum	Name
Gezeichnet	07/04	Hut_10_07
Bearbeiter	07/04	Ott

Maßstab: 1:1000/250

Genehmigungsvermerk - Eisenbahn-Bundesamt

Freigabe DB Projekt Stuttgart-Ulm GmbH

gez. i.V. **Hallfeldt**

Stuttgart, den 29.03.2018

Planfestgestellt gem. § 18 Abs. 1 AEG i.V.m. § 76 Abs. 3 VwVfG am 16.04.2019, Az. 591pä/013-21018#012 Eisenbahn-Bundesamt, Außenstelle Karlsruhe/Stuttgart

Im Auftrag *Runge*

Ersatz für Plan-Nr. [ ] [ ]  
 Ersetzt durch [ ] [ ]  
 Plan-Nr. [ ] [ ]

Anlage Planfeststellungsunterlagen

Anlage 15.5

Blatt 12 B von 39