


Bereich Wendlingen - Ulm

Nr.	Art der Änderung	Datum	Name
A	Anpassung Entwässerung	03/2011	REZ/ht.
B	Anpassung Entwässerung aufgrund Umplanung bezüglich GWK	03/2018	NeI/HSt

Planfeststellungsabschnitt 2.1 a/b Wendlingen - Kirchheim - PÄ Anbindung Große Wendlinger Kurve
km 25,2+00 - km 36,2+60, im Bereich der Gemeinden Wendlingen - Kirchheim

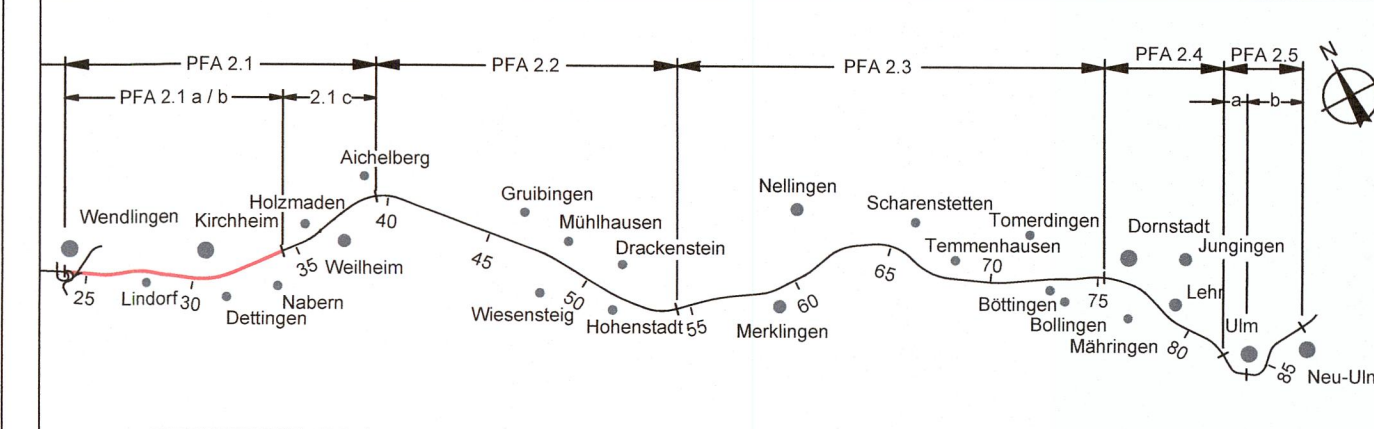

Geographische Codierung				Blattschnittcodierung				Organisatorische Codierung							
2	1	0	0	4	8	1	3	P	I	e	q	W	L	2	3
PFA Bauabschnitt Blattschnitt				Streckennummer Bezirk				Phase Planzeichen Gewerk Ebene Planinhalt Index							

Auftraggeber: DB Projekt Stuttgart-Ulm GmbH
Ersetzt: Anlage 15.5 Blatt 15A von 39
Planer: OBERMEYER PLANEN + BERATEN GmbH
Aufgestellt: OBERMEYER PLANEN + BERATEN GmbH
Gez. i.V. Gieschke Stuttgart, den 29.03.2018

Längsschnitt Streckenentwässerung 650380neu - 650330		Datum	Name
Gezeichnet	07/04	Hut_10_07	
Bearbeiter	07/04	Ott	

"Urheberschutz" - Alle Rechte bei der DB Projekt Stuttgart-Ulm GmbH
 Genehmigungsvermerk - Eisenbahn-Bundesamt
 Maßstab: 1:1000/250
 Freigabe DB Projekt Stuttgart-Ulm GmbH

Planfestgestellt gem. § 18 Abs. 1 AEG i.V.m. § 76 Abs. 3 VwVfG am 16.04.2019, Az. 591pa/013-2018#012 Eisenbahn-Bundesamt, Außenstelle Karlsruhe/Stuttgart
 Im Auftrag: Runge
gez. i.V. Hallfeldt
 Stuttgart, den 29.03.2018



Ersatz für Plan-Nr. [] []
 Ersetzt durch [] []
 Plan-Nr. [] []
 Anlage Planfeststellungsunterlagen
Anlage 15.5
Blatt 15 B von 39

Legende

- Gelände
- ==== best. Entwässerungskanal
- ==== gepl. BAB-Entwässerung
- ==== gepl. NBS-Streckenentwässerung
- ==== gepl. allgemeine Entwässerung
- SLG Sammelleitung
- TP Vollsickerrohr
- LP Teilsickerrohr

Alle Höhenangaben im Neuen System

Endgültige Dimensionen gem. hydr. Nachweis

