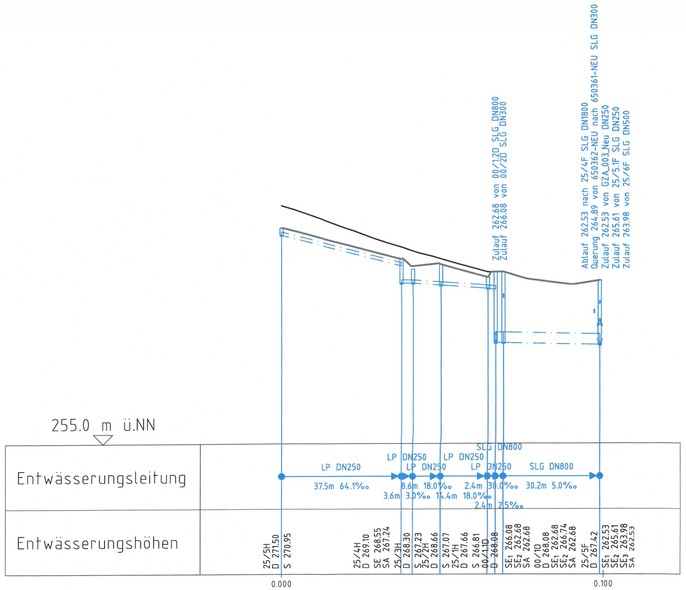

Legende

———	Gelände
═══	best. Entwässerungskanal
------	gepl. BAB-Entwässerung
═ : ═ : ═	gepl. NBS-Streckenentwässerung
═ : ═ : ═	gepl. allgemeine Entwässerung
SLG	Sammelleitung
TP	Vollsickerrohr
LP	Teilsickerrohr

Alle Höhenangaben im Neuen System

Endgültige Dimensionen gem. hydr. Nachweis

Ausbau- und Neubaustrecke Stuttgart - Augsburg

DB

Bereich Wendlingen - Ulm

Nr.	Art der Änderung	Datum	Name

Planfeststellungsabschnitt 2.1 a/b Wendlingen - Kirchheim - PÄ Anbindung Große Wendlinger Kurve

km 25,2+00 - km 36,2+60, im Bereich der Gemeinden Wendlingen - Kirchheim

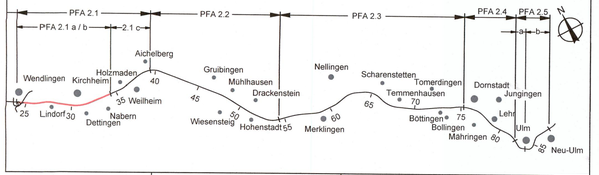

Geographische Codierung	Blattschnittcodierung	Organisatorische Codierung
2.1 0 0 0 2 (PFA, Baubschnitt, Blattschnitt)	4 6 1 4 I T - _ _ (Streckennummer, Bezirk)	P I e q - W L 2 3 - 0 (Phase, Planzeichen, Gewerk, Ebene, Planinhalt, Index)

Auftraggeber
DB Projekt Stuttgart-Ulm GmbH
Röppelenstraße 17
70191 Stuttgart
Tel. 07 11 / 93319 – 212
Fax. 07 11 / 93319 – 293

Ersetzt :
Anlage
Blatt von

Planer – bearbeitet im Auftrag der DB Projekt Stuttgart-Ulm GmbH
OBERMEYER PLANEN + BERATEN GmbH
Hasenbergstraße 31
70178 Stuttgart
Tel. 0711 / 669 09 – 0
Fax 0711 / 669 09 – 99

Aufgestellt:
OBERMEYER PLANEN + BERATEN GmbH
gez. i.V. Gieschke
Stuttgart, den 29.03.2018

Längsschnitt
Streckenentwässerung
25/5H - 25/5F

	Datum	Name
Gezeichnet	03/18	HSt
Bearbeiter	03/18	NeT

Maßstab 1:1000/250

"Urheberschutz" – Alle Rechte bei der DB Projekt Stuttgart-Ulm GmbH

Genehmigungsvermerk – Eisenbahn-Bundesamt

Planfestgestellt gem. § 18 Abs. 1 AEG i.V.m. § 76 Abs. 3 VwVfG am 16.04.2019, Az. 591pä013-2018#012 Eisenbahn-Bundesamt, Außenstelle Karlsruhe/ Stuttgart

Im Auftrag
Runge

Freigabe DB Projekt Stuttgart-Ulm GmbH
gez. i.V. Hallfeldt
Stuttgart, den 29.03.2018

Ersatz für Plan-Nr. _ Phase _ Index
Ersetzt durch Plan-Nr. _

Anlage Planfeststellungsunterlagen
Anlage 15.5
Blatt 37 A von 39

Plangröße: 0,97 m x 0,30 m
M:\14717_2\Planfeststellung\Cad\4\OPB_NU\Deckblattverfahren\Lib\1w00pl23_010.dwg