


Bereich Wendlingen - Ulm

Nr.	Art der Änderung	Datum	Name

Planfeststellungsabschnitt 2.1 a/b Wendlingen - Kirchheim - PÄ Anbindung Große Wendlinger Kurve
km 25,2+00 - km 36,2+60, im Bereich der Gemeinden Wendlingen - Kirchheim

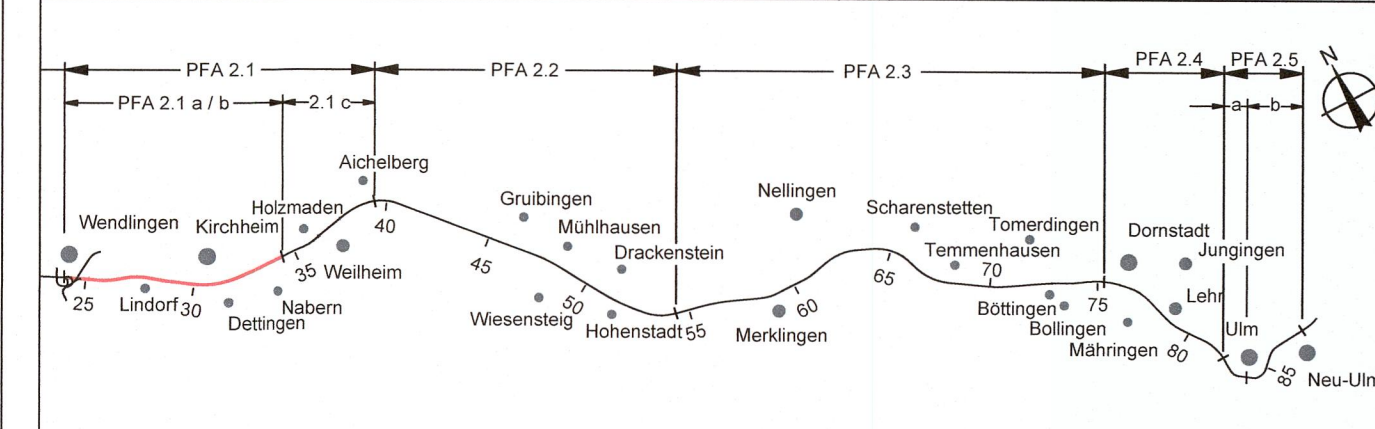

Geographische Codierung 2.1 0 0 0 2	Blattschnittcodierung 4 6 1 4 I T - - -	Organisatorische Codierung P I e q - W L 2 3 - 0
--	--	---


Auftraggeber: DB Projekt Stuttgart-Ulm GmbH
Ersetzt: Anlage Blatt von
Aufgestellt: OBERMEYER PLANEN + BERATEN GmbH
Aufgestellt: OBERMEYER PLANEN + BERATEN GmbH
 Stuttgart, den 29.03.2018

Legende

- Gelände
- == best. Entwässerungskanal
- ==== gepl. BAB-Entwässerung
- ==:==:== gepl. NBS-Streckenentwässerung
- ==:==:== gepl. allgemeine Entwässerung
- SLG Sammelleitung
- TP Vollsickerrohr
- LP Teilsickerrohr

Alle Höhenangaben im Neuen System

Endgültige Dimensionen gem. hydr. Nachweis

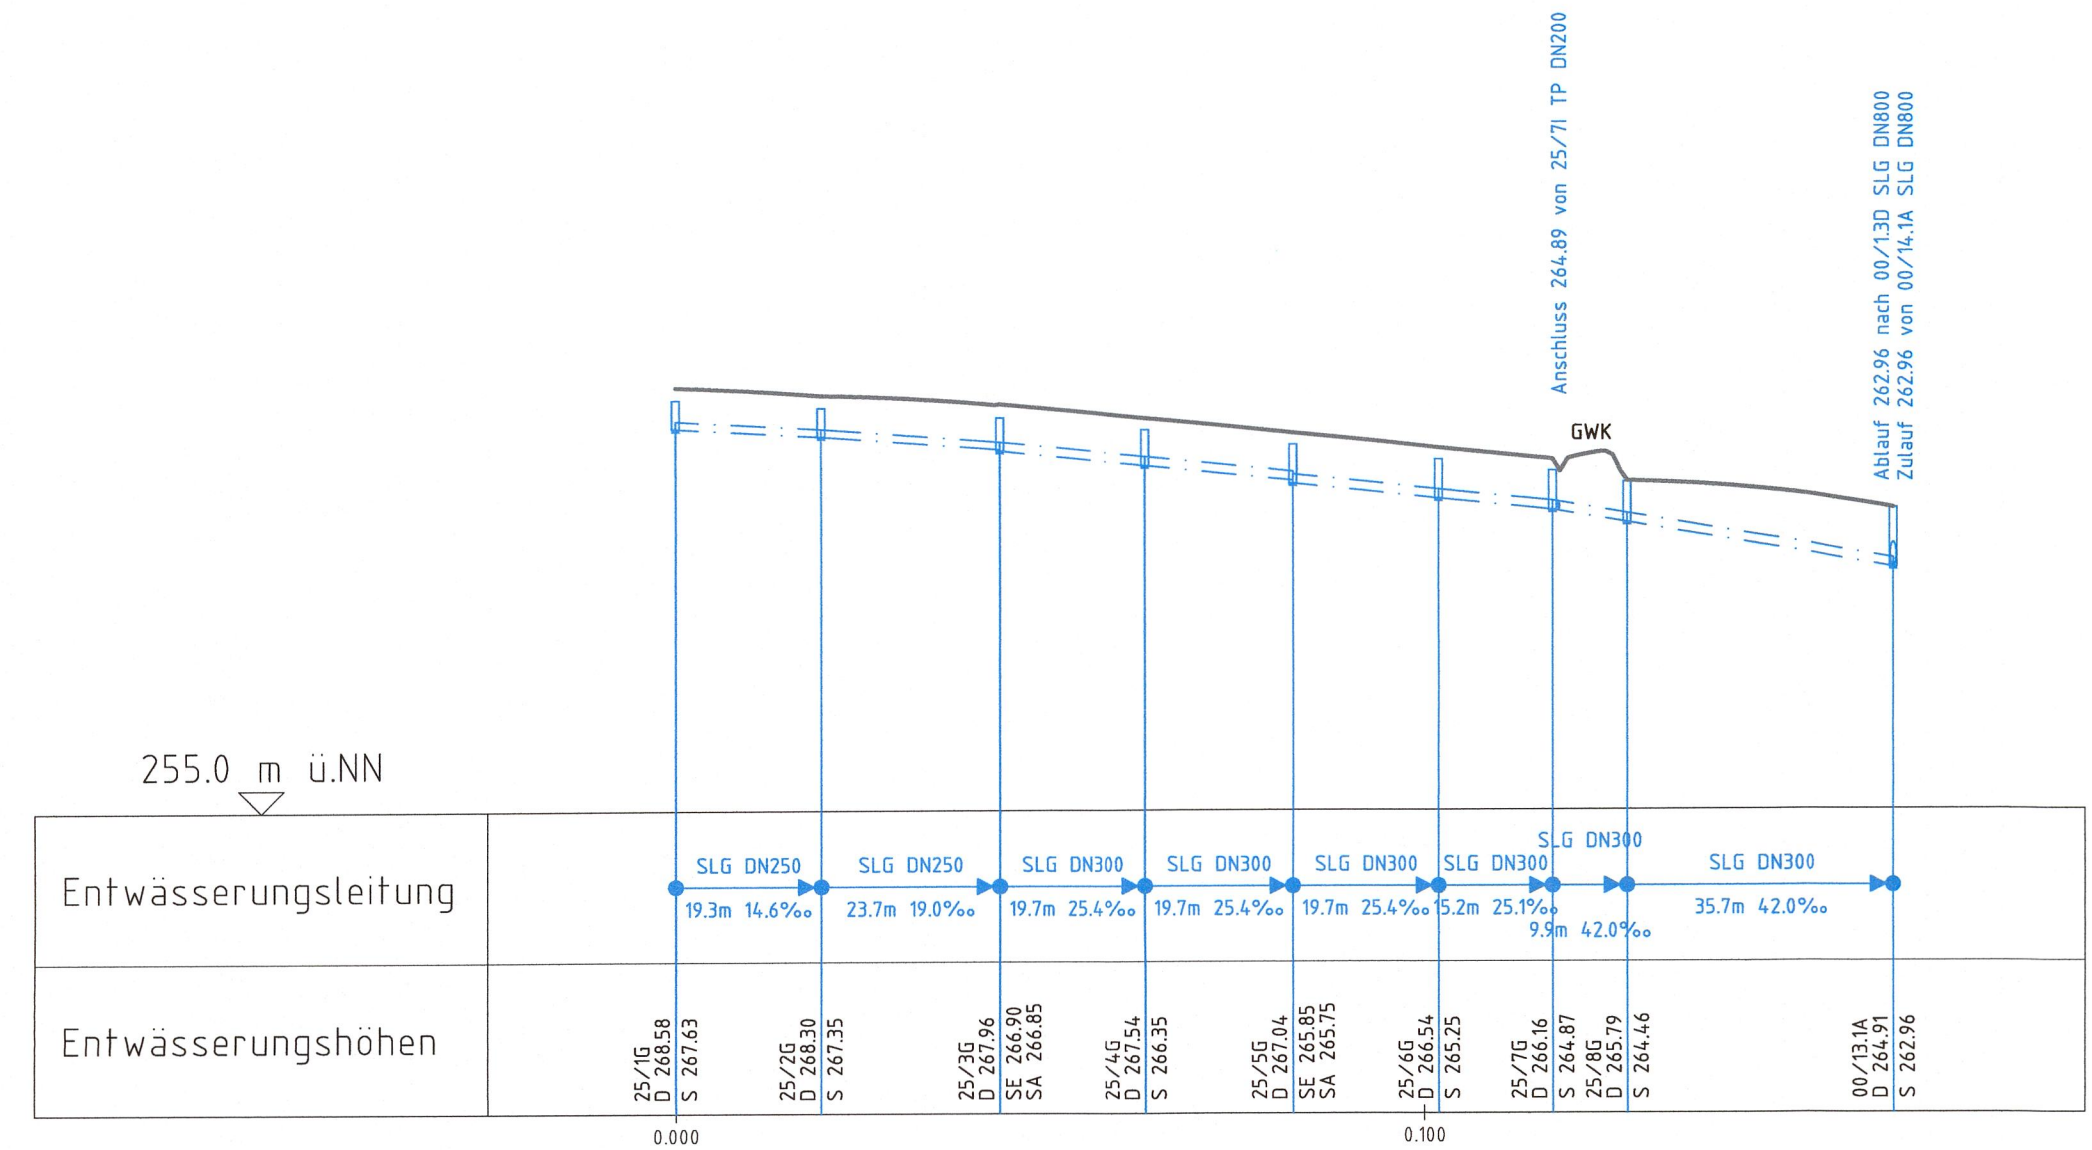

Längsschnitt Streckenentwässerung 25/1G - 00/13.1A		Datum	Name
Gezeichnet	03/18	HS+	
Bearbeiter	03/18	NeT	
Maßstab 1:1000/250			

"Urheberschutz" – Alle Rechte bei der DB Projekt Stuttgart-Ulm GmbH

Genehmigungsvermerk – Eisenbahn-Bundesamt

Freigabe DB Projekt Stuttgart-Ulm GmbH
gez. i.V. Hallfeldt
 Stuttgart, den 29.03.2018

Planfestgestellt gem. § 18 Abs. 1 AEG i.V.m. § 76 Abs. 3 VwVfG am 16.04.2019, Az. 591p/013-2018#012 Eisenbahn-Bundesamt, Außenstelle Karlsruhe/Stuttgart
 Im Auftrag Runge

Ersatz für Plan-Nr. Ersetzt durch Plan-Nr. Phase Index

Anlage Planfeststellungsunterlagen
Anlage 15.5
Blatt 38 A von 39