


Bereich Wendlingen - Ulm

Nr.	Art der Änderung	Datum	Name

Planfeststellungsabschnitt 2.1 a/b Wendlingen - Kirchheim - PÄ Anbindung Große Wendlinger Kurve
km 25,2+00 - km 36,2+60, im Bereich der Gemeinden Wendlingen - Kirchheim

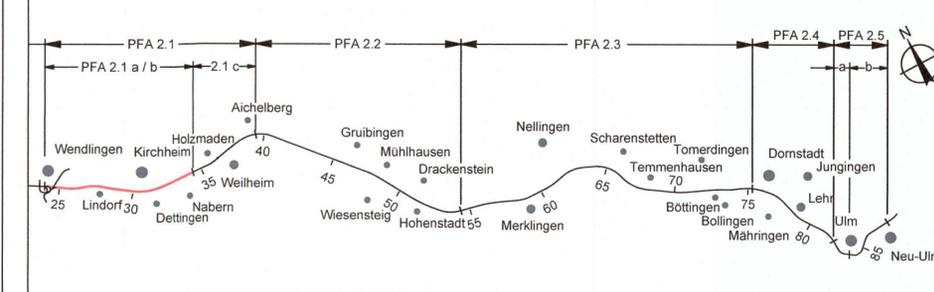

Geographische Codierung 2.1 0 0 0 2	Blattschnittcodierung 4 6 1 4 I T - - -	Organisatorische Codierung P l e q - W L 2 3 - 0
PFA Baubauabschnitt Blattschnitt	Streckennummer Bezirk	Phase Planzeichen Gewerk Ebene Planinhalt Index

Auftraggeber: DB Projekt Stuttgart-Ulm GmbH
Ersetzt von: Anlage Blatt von
Planer: bearbeitet im Auftrag der DB Projekt Stuttgart-Ulm GmbH
Aufgestellt: OBERMEYER PLANEN + BERATEN GmbH
Gezeichnet: OBERMEYER PLANEN + BERATEN GmbH
Geprüft: gez. i.V. Gieschke
Datum: Stuttgart, den 29.03.2018

Längsschnitt Streckenwässerung 25/3.1C - 00/13.1A		Datum	Name
Gezeichnet	05/18	HSt	
Bearbeiter	05/18	NeT	

"Urheberschutz" - Alle Rechte bei der DB Projekt Stuttgart-Ulm GmbH
 Genehmigungsvermerk - Eisenbahn-Bundesamt

Planfestgestellt gem. § 18 Abs. 1 AEG i.V.m. § 76 Abs. 3 VwVfG am 16.04.2019, Az. 591pÄ/013-2018#012 Eisenbahn-Bundesamt, Außenstelle Karlsruhe/ Stuttgart



Im Auftrag: Runge

Freigabe DB Projekt Stuttgart-Ulm GmbH
 gez. i.V. Hallfeldt
 Stuttgart, den 29.03.2018

Ersatz für Plan-Nr. [] []
 Ersetzt durch Phase Index
 Plan-Nr. [] []


Anlage Planfeststellungsunterlagen
 Anlage 15.5
 Blatt 39 A von 39

Legende

- Gelände
- best. Entwässerungskanal
- gepl. BAB-Entwässerung
- gepl. NBS-Streckenentwässerung
- gepl. allgemeine Entwässerung
- Sammelleitung
- Vollsickerrohr
- Teilsickerrohr

Alle Höhenangaben im Neuen System

Endgültige Dimensionen gem. hydr. Nachweis

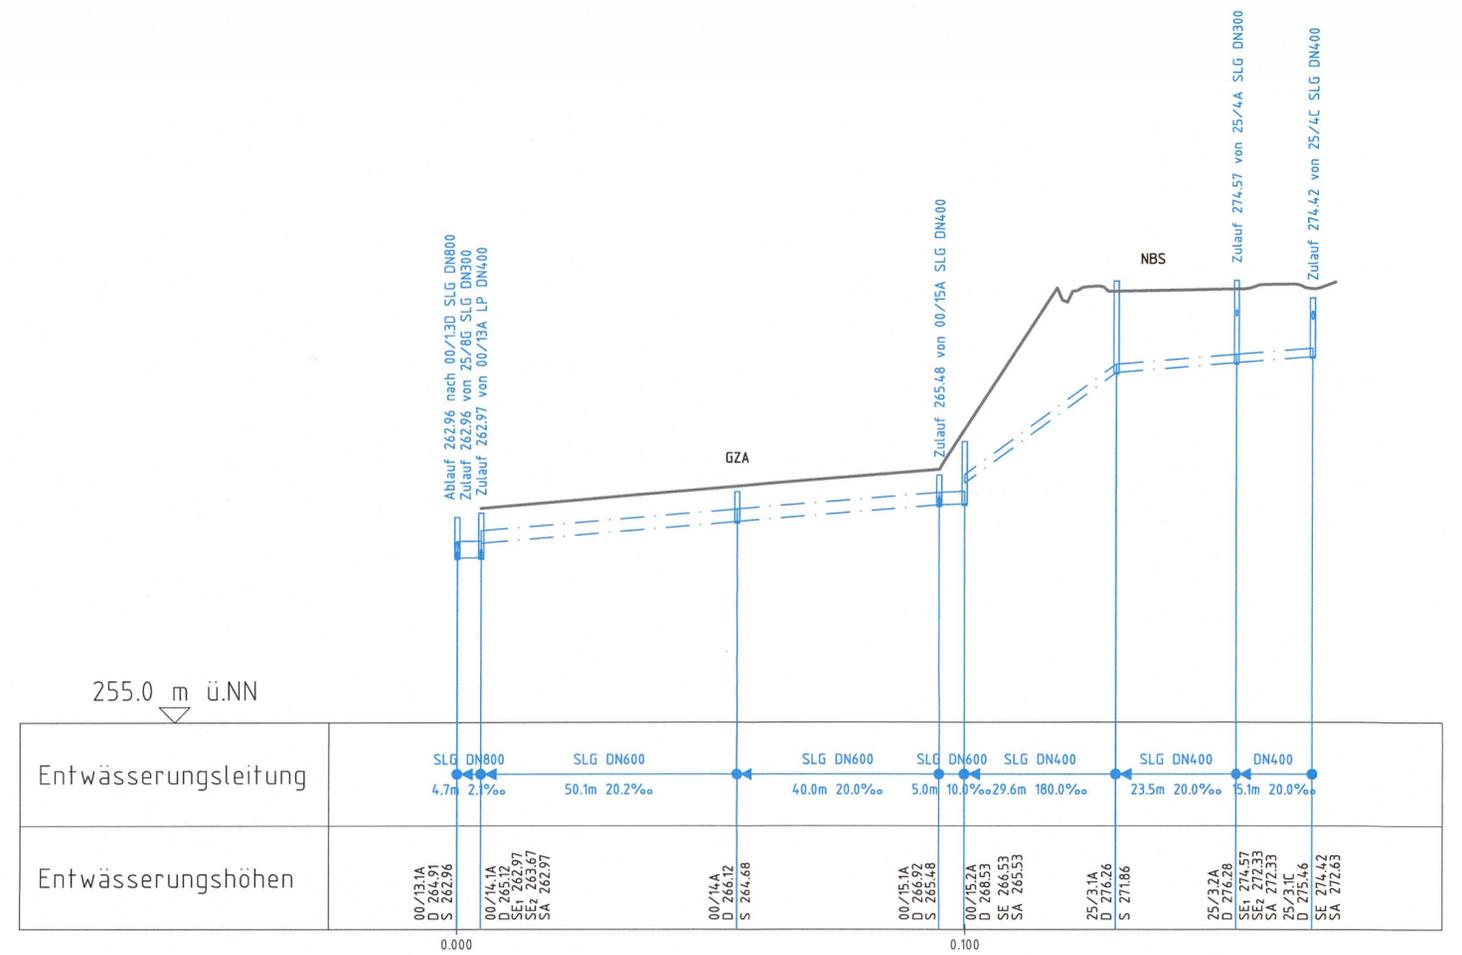

255.0 m ü.NN