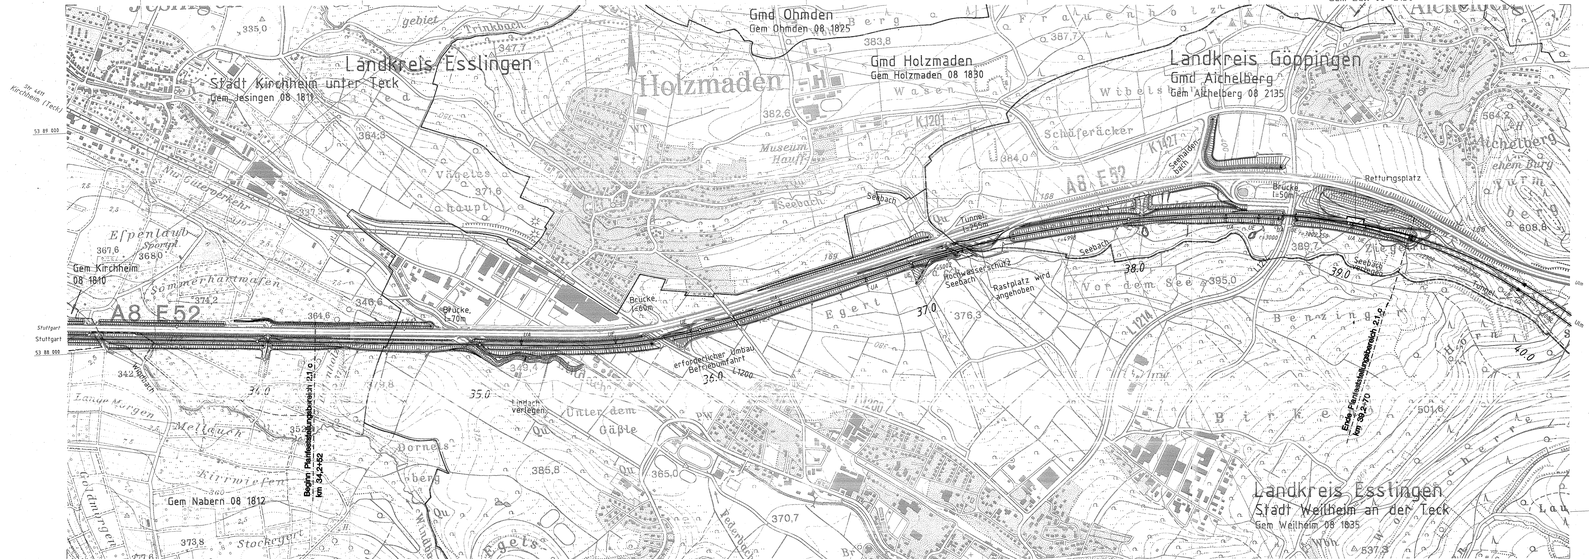

Legende

- NBS offene Linienführung
- NBS Brücken
- NBS Tunnel
- Dammböschungen
- Einschnittböschungen
- Straßenüberführung
- Eisenbahnüberführung

Kartengrundlage: Ausschnitte aus TK 25 Blatt-Nr. 7322, 7323
Herausgegeben vom Landesvermessungsamt Baden-Württemberg, Büchsenstr. 54, 70174 Stuttgart
Vervielfältigung genehmigt unter Az.: 5.5/975
Thematisch ergänzt durch die Deutsche Bahn AG, Geschäftsbereich Netz, Planungsbüro Fahrbahn Mitte

Ausbau- und Neubaustrecke
Stuttgart - Augsburg

Bereich Wendlingen - Ulm

Planfeststellungsunterlagen

- Teil A -

Abschnitt 2.1 c, von km 34,252 bis km 39,270, im Bereich der Gemeinden

Kirchheim-Weilheim-Aichelberg

006-04

Stuttgart, den 01.10.1997			Stuttgart, den 01.10.1997			Geschäftsbereich Netz Projektzentrum Südwest	
Dipl.-Ing. Rolf Uhrig			Prof. Ernst Kritzler				
	Datum	Name		Datum	Name		
Bearb.	08.97	Sta	Bearb.			Übersichtlageplan Planfeststellungsabschnitt 2.1 c	
Ges.	08.97	Sta	Ges.				
Gepr.	08.97	Uhr	Gepr.	09.97	Ne		
OBERMEYER PLANEN + BERATEN			DB			Maßstab 1:10000	Anlage: A3 Blätter 1 Blatt 1