Querprofil 1

nachrichtliche Darstellung
nur zur Information

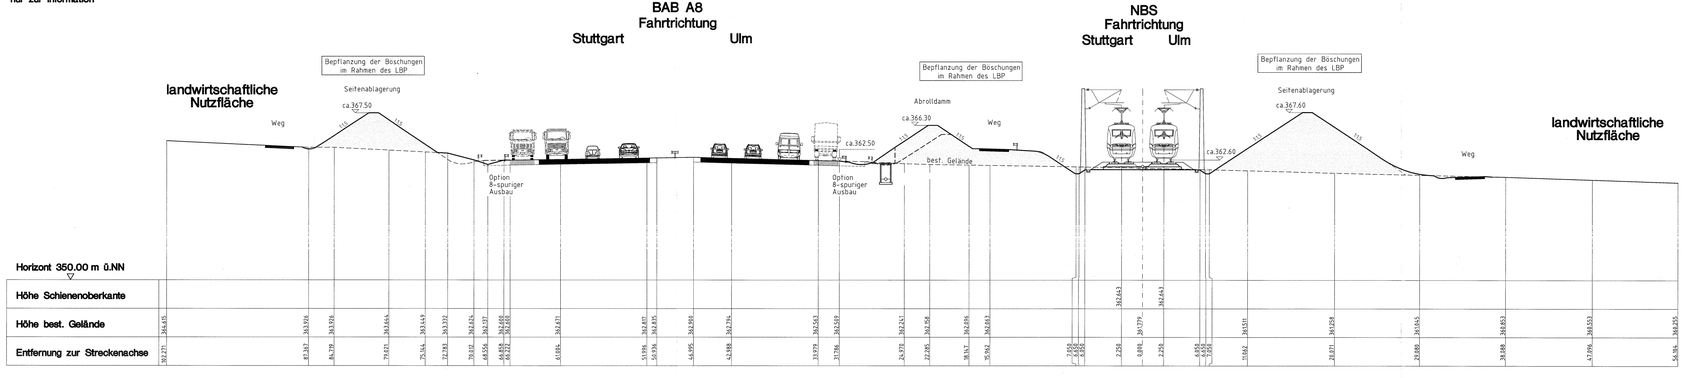

Legende

	Damm	(nachrichtlich / Antragstrasse)
	Erdsockel	(nachrichtlich / Antragstrasse)
	Betonschnittfläche	
	Betonansichtsfläche	

Ausbau- und Neubaustrecke
Stuttgart - Augsburg

Bereich Wendlingen - Ulm

Planfeststellungsunterlagen

- Teil A -

Abschnitt 2.1 c, von km 34,252 bis km 39,270, im Bereich der Gemeinden

Kirchheim-Weilheim-Aichelberg

006 - 22

Stuttgart, den 01.10.1997			Stuttgart, den 01.10.1997			Geschäftsbereich Netz Projektzentrum Südwest
Dipl.Ing. Ralf Uhrig			Prof. Ernst Kritten			
	Datum	Name		Datum	Name	Querprofil 1 (nachrichtlich) km 34,200
Bearb.	06.97	Gb	Bearb.			
Gez.	06.97	Lur	Gez.			
Gepr.	06.97	Uhr	Gepr.	09.97	Ns	
OBERMEYER PLANEN + BERATEN		DB	Maßstab 1:200			Anlage: A7 Blätter 14 Blatt 1