Querprofil 3.1

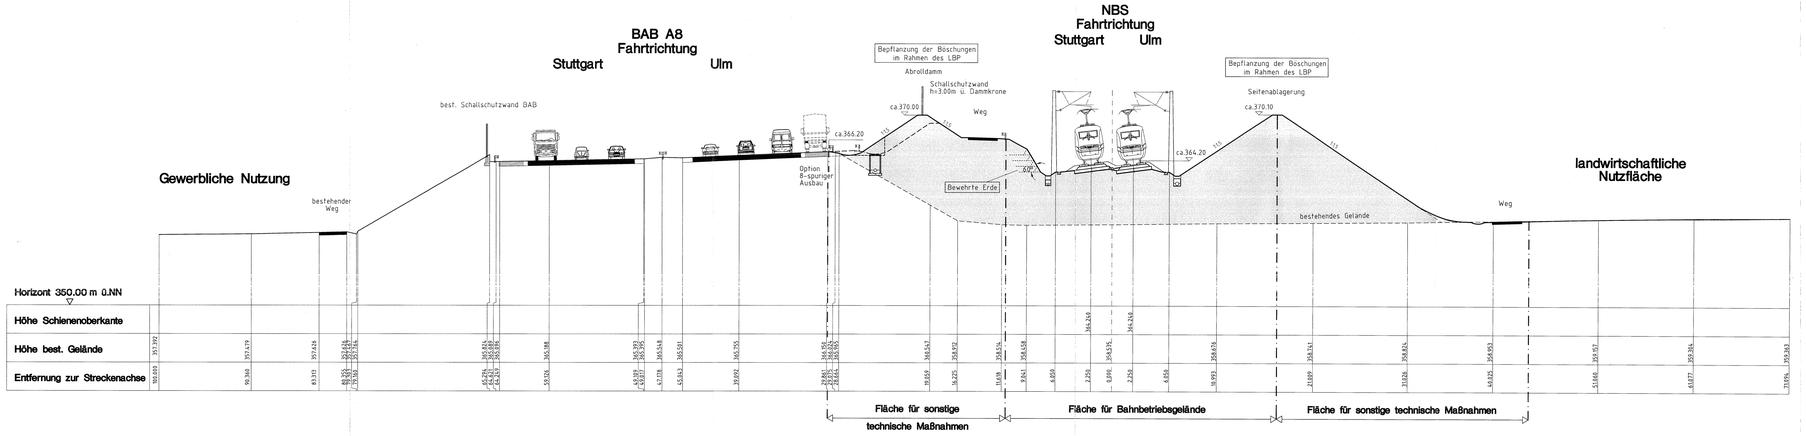

Legende

	Damm	(nachrichtlich / Antragstrasse)
	Erdsockel	(nachrichtlich / Antragstrasse)
	Betonschnittfläche	
	Betonansichtsfläche	

Ausbau- und Neubaustrecke
Stuttgart - Augsburg

Bereich Wendlingen - Ulm

Planfeststellungsunterlagen
- Teil A -

Abschnitt 2.1 c, von km 34,252 bis km 39,270, im Bereich der Gemeinden
Kirchheim-Weilheim-Aichelberg

006 - 25

Stuttgart, den 01.10.1997			Stuttgart, den 01.10.1997			Geschäftsbereich Netz Projektzentrum Südwest
Dipl.-Ing. Rolf Ulrig			Prof. Ernst Fritzsch			
	Datum	Name		Datum	Name	Querprofil 3.1 km 35,600
Bearb.	08.97	Gis	Bearb.			
Gez.	08.97	Lor	Gez.			
Gepr.	08.97	Uhr	Gepr.	09.97	Na	
OBERMEYER PLANEN + BERATEN			DB			Maßstab 1:200
						Anlage: A7 Blätter 14 Blatt 4