Querprofil 6.1

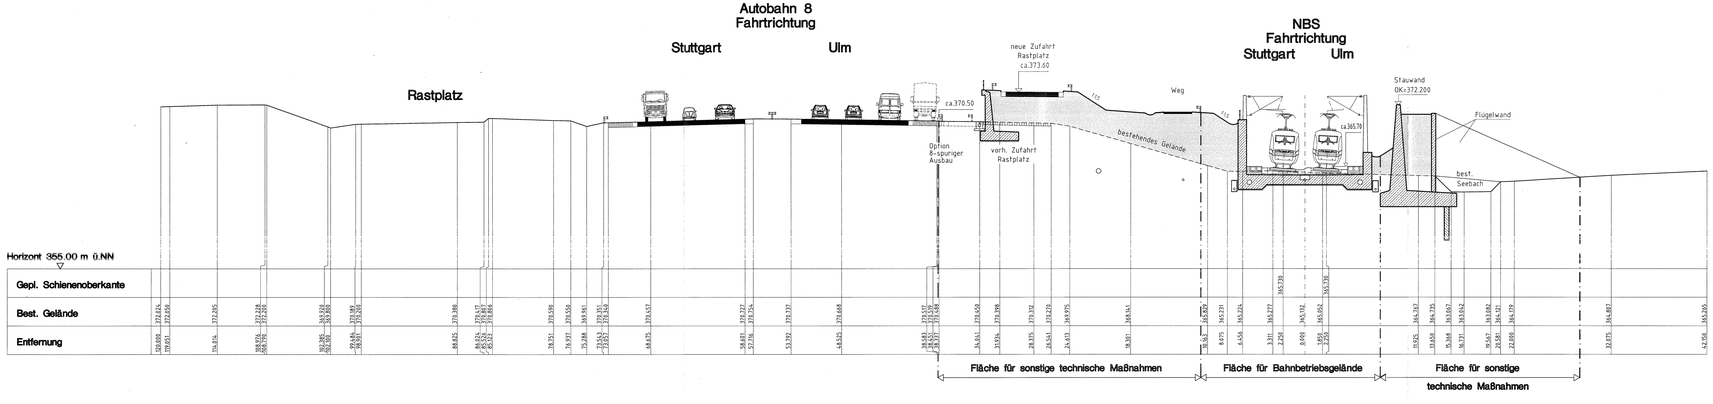

Legende

	Damm	(nachrichtlich / Antragstrasse)
	Erdsockel	(nachrichtlich / Antragstrasse)
	Betonschnittfläche	
	Betonansichtsfläche	

Ausbau- und Neubaustrecke
Stuttgart - Augsburg

Bereich Wendlingen - Ulm

Planfeststellungsunterlagen
- Teil A -

Abschnitt 2.1 c, von km 34,252 bis km 39,270, im Bereich der Gemeinden
Kirchheim-Weilheim-Aichelberg

006 - 29

Stuttgart, den 01.10.1997		Stuttgart, den 01.10.1997		Geschäftsbereich Netz Projektzentrum Südwest	
Dipl.-Ing. Fritz Ulrig		Prof. Ernst Kritzler			
	Datum	Name		Datum	Name
Bearb.	06.97	Gis	Bearb.		
Gez.	06.97	Lor	Gez.		
Gepr.	06.97	Uhr	Gepr.	09.97	Ns
OBERMEYER PLANEN + BERATEN		DB		Maßstab 1:200	Anlage: A7 Blätter 14 Blatt 8