Querprofil 7

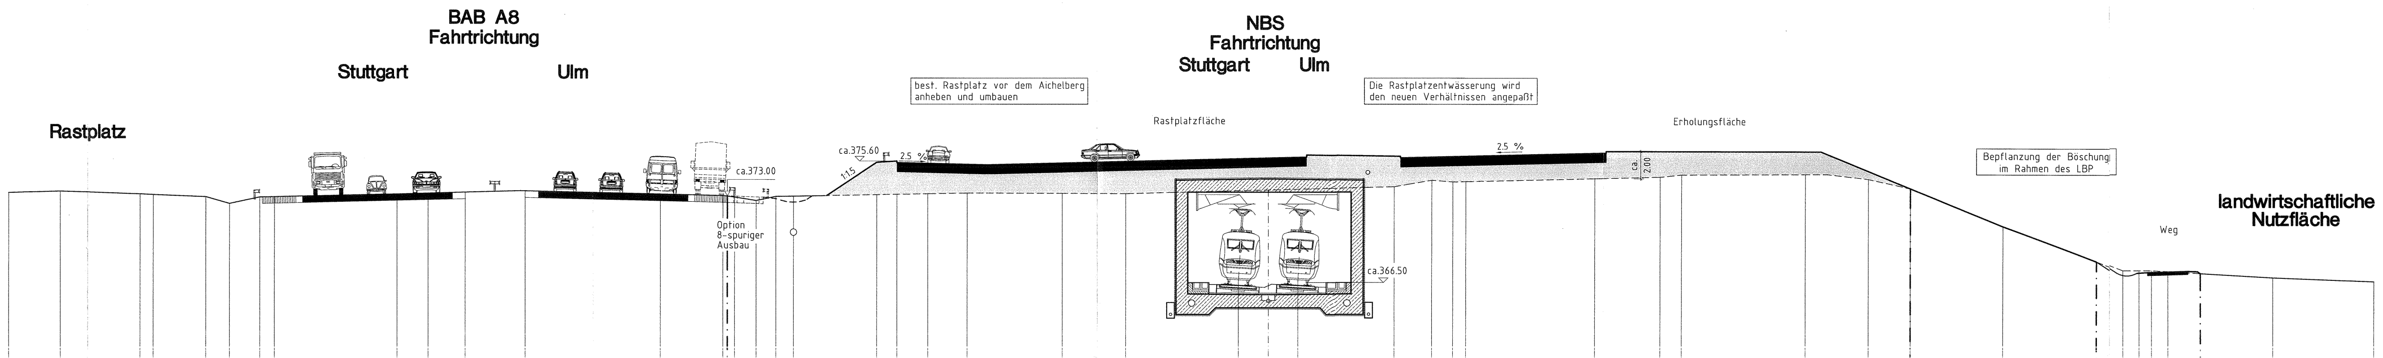
Rastplatz
BAB A8
Fahrtrichtung
Stuttgart
Ulm
ca.373.00
Option
8-spuriger
Ausbau
ca.375.60
2.5 %
best. Rastplatz vor dem Aichelberg anheben und umbauen
Rastplatzfläche
NBS
Fahrtrichtung
Stuttgart
Ulm
Die Rastplatzentwässerung wird den neuen Verhältnissen angepaßt
ca.366.50
2.5 %
2.00
Erholungsfläche
Bepflanzung der Böschung im Rahmen des LBP
Weg
landwirtschaftliche
Nutzfläche

Horizont 360.00 m ü.NN											
Höhe Schienenoberkante											
Höhe best. Gelände	373.209	373.319	373.112	373.069	372.903	372.398	372.887	372.909	373.121	373.189	373.271
Entfernung zur Streckenachse	94.935	90.976	84.887	83.896	79.971	78.211	75.928	74.841	65.617	63.283	60.463

Horizont 360.00 m ü.NN											
Höhe Schienenoberkante											
Höhe best. Gelände	373.372	373.124	373.016	372.910	372.652	372.954	372.977	373.095	373.124	373.167	373.222
Entfernung zur Streckenachse	55.944	45.851	41.130	40.238	38.584	37.097	35.758	29.467	27.967	25.665	22.698

Horizont 360.00 m ü.NN											
Höhe Schienenoberkante			366.500		366.500						
Höhe best. Gelände	373.198	373.180		373.466		373.700	374.189	374.063	374.083	374.318	374.441
Entfernung zur Streckenachse	15.572	10.738	2.250	0.000	2.250	9.269	12.133	13.722	14.706	24.382	29.270

Horizont 360.00 m ü.NN											
Höhe Schienenoberkante											
Höhe best. Gelände	374.607	374.654	374.302	373.601	370.762	367.429	367.431	367.430	367.356	366.886	366.585
Entfernung zur Streckenachse	303.870	40.246	44.985	48.141	55.078	63.950	65.171	66.124	67.360	75.264	82.771

Fläche für sonstige technische Maßnahmen

Fläche für
sonstige technische Maßnahmen

Legende

░	Damm	(nachrichtlich / Antragstrasse)
☐	Erdsockel	(nachrichtlich / Antragstrasse)
▨	Betonschnittfläche	
☐	Betonansichtsfläche	

Ausbau- und Neubaustrecke
Stuttgart - Augsburg

Bereich Wendlingen - Ulm

Planfeststellungsunterlagen
- Teil A -

Abschnitt 2.1 c, von km 34,252 bis km 39,270, im Bereich der Gemeinden
Kirchheim-Weilheim-Aichelberg

006 - 30

Stuttgart, den 01.10.1997 ppa Dipl.Ing. Rolf Uhrig			Stuttgart, den 01.10.1997 Prof. Ernst Krittian			Geschäftsbereich Netz Projektzentrum Südwest
	Datum	Name		Datum	Name	Querprofil 7 km 37,340
Bearb.	08.97	Gis	Bearb.			
Gez.	08.97	Lor	Gez.			
Gepr.	08.97	Uhr	Gepr.	09.97	Ne	
OBERMEYER PLANEN + BERATEN			DB			Maßstab 1:200
						Anlage: A7 Blätter 14 Blatt 9