Querprofil 10

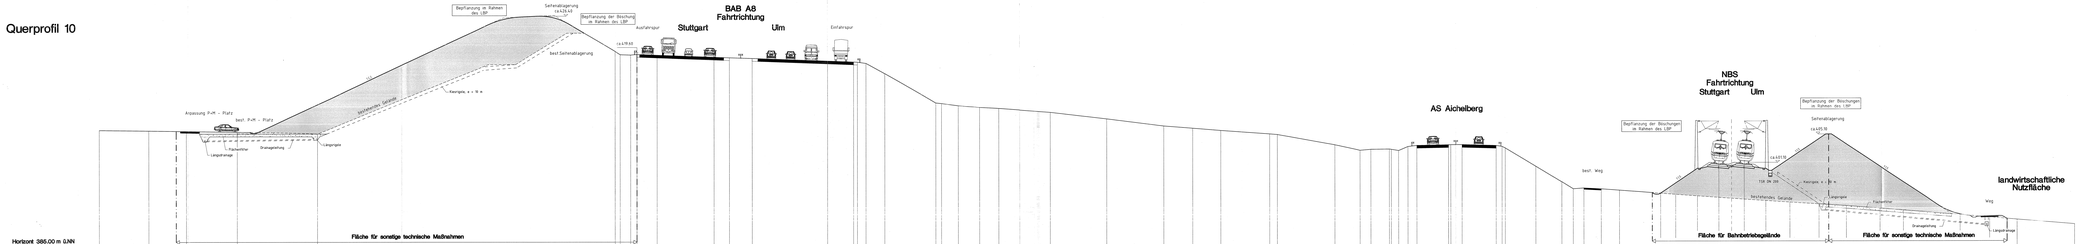

Legende

	Damm	Inhaltlich / Antragstrasse
	Einschnitt	Inhaltlich / Antragstrasse
	Bereich Schnittfläche	
	Bereich Schnittfläche	

Ausbau- und Neubaustrecke
Stuttgart - Augsburg

Bereich Wendlingen - Ulm

Planfeststellungsunterlagen
- Teil A -

Abschnitt 2.1 c, von km 34,252 bis km 39,270, im Bereich der Gemeinden
Kirchheim-Weilheim-Aichelberg

ps4 - 28

Aufgest.	Dez. 01.06.99	Bearb.	Dez. 01.06.99	Genehmigungsvermerk: Nds. Projektleiterin: Schmid			
Gez.	01.06.99	Gez.	01.06.99				
Kon.	02.07.99	Kon.	02.07.99	Querprofil 10 km 38,600			
Abz.	02.07.99	Kon.	02.07.99				
Abz.	02.07.99	Kon.	02.07.99				
LD OBERMEYER Planung + Beratung		DB		Maßstab 1000	Anlage: A7		
					Mappe: 14	Blatt: 10	