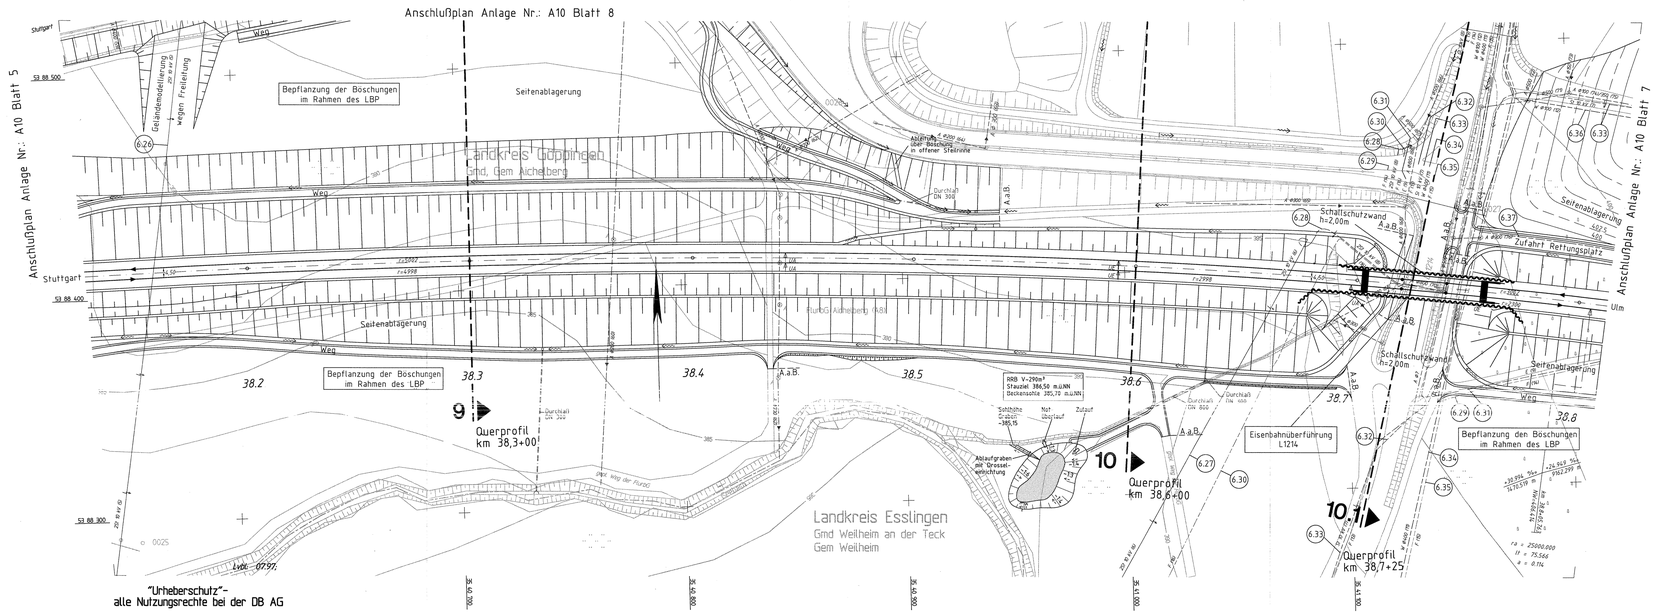

Legende

- Planung
- Wasserleitungen
- Abwasserleitungen
- Elektrizitätsleitungen (Erdleitungen)
- Elektrizitätsleitungen (Freileitungen)
- Fernmeldeleitungen (Erdleitungen)
- Fernmeldeleitungen (Freileitungen)
- Gasleitungen
- (6.2) Bauwerksverzeichnisnummer

Leitungen werden im Benehmen mit den Leitungsträgern angepaßt

Streckenentwässerung von BAB und NBS ist gesondert in Anlage A11, A12, A13 dargestellt

Ausbau- und Neubaustrecke
Stuttgart - Augsburg

Bereich Wendlingen - Ulm

Planfeststellungsunterlagen
- Teil A -

Abschnitt 2.1 c, von km 34,252 bis km 39,270, im Bereich der Gemeinden
Kirchheim-Weilheim-Aichelberg

	Datum	Name
Stuttgart, den	01.10.1997	
Bearb.	08.97	Gls
Gez.	08.97	Lor
Gepr.	08.97	Uhr

OBERMEYER PLANEN + BERATEN

	Datum	Name
Stuttgart, den	01.10.1997	
Bearb.		
Gez.		
Gepr.	09.97	Ne

DB

Geschäftsbereich Netz
Projektzentrum Südwest 00S-47

Leitungslageplan
km 38,125 ... 38,815

Maßstab 1:1000

Anlage: A10

Blätter 8 Blatt 6