


Planfeststellungsunterlagen

- Teil A -

Abschnitt 2.1 c, von km 34,252 bis km 39,270, im Bereich der Gemeinden
Kirchheim-Weilheim-Aichelberg


Regelquerschnitt Betriebsumfahrt

Dammbereich M 1:50

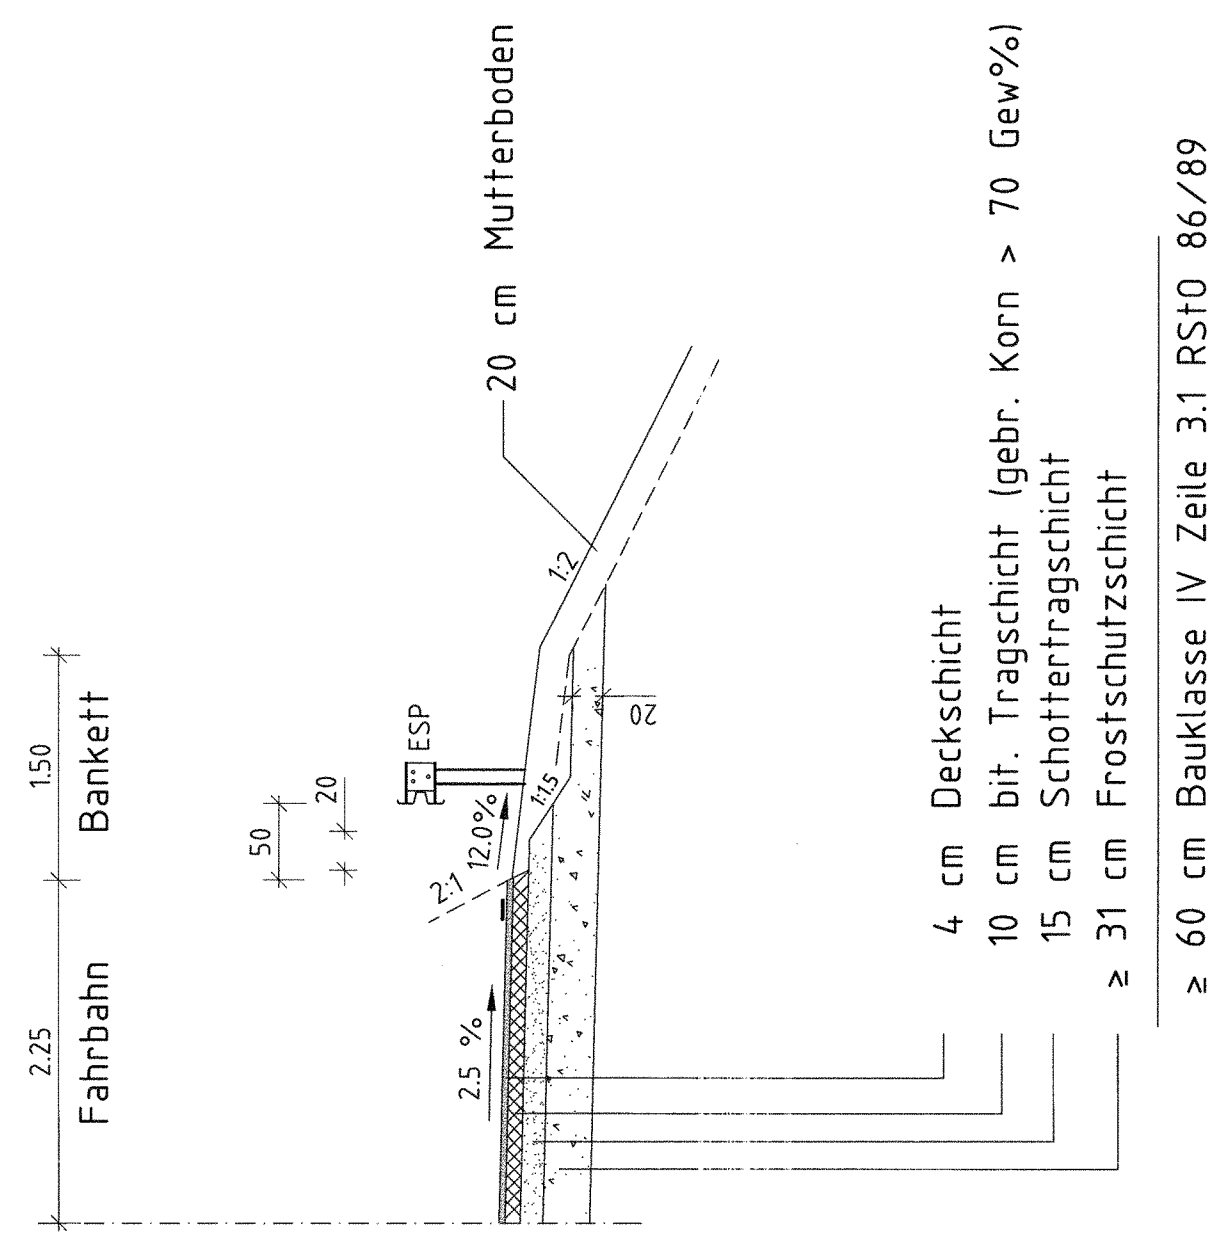

Regelquerschnitt Betriebsumfahrt

Einschnittbereich M 1:50

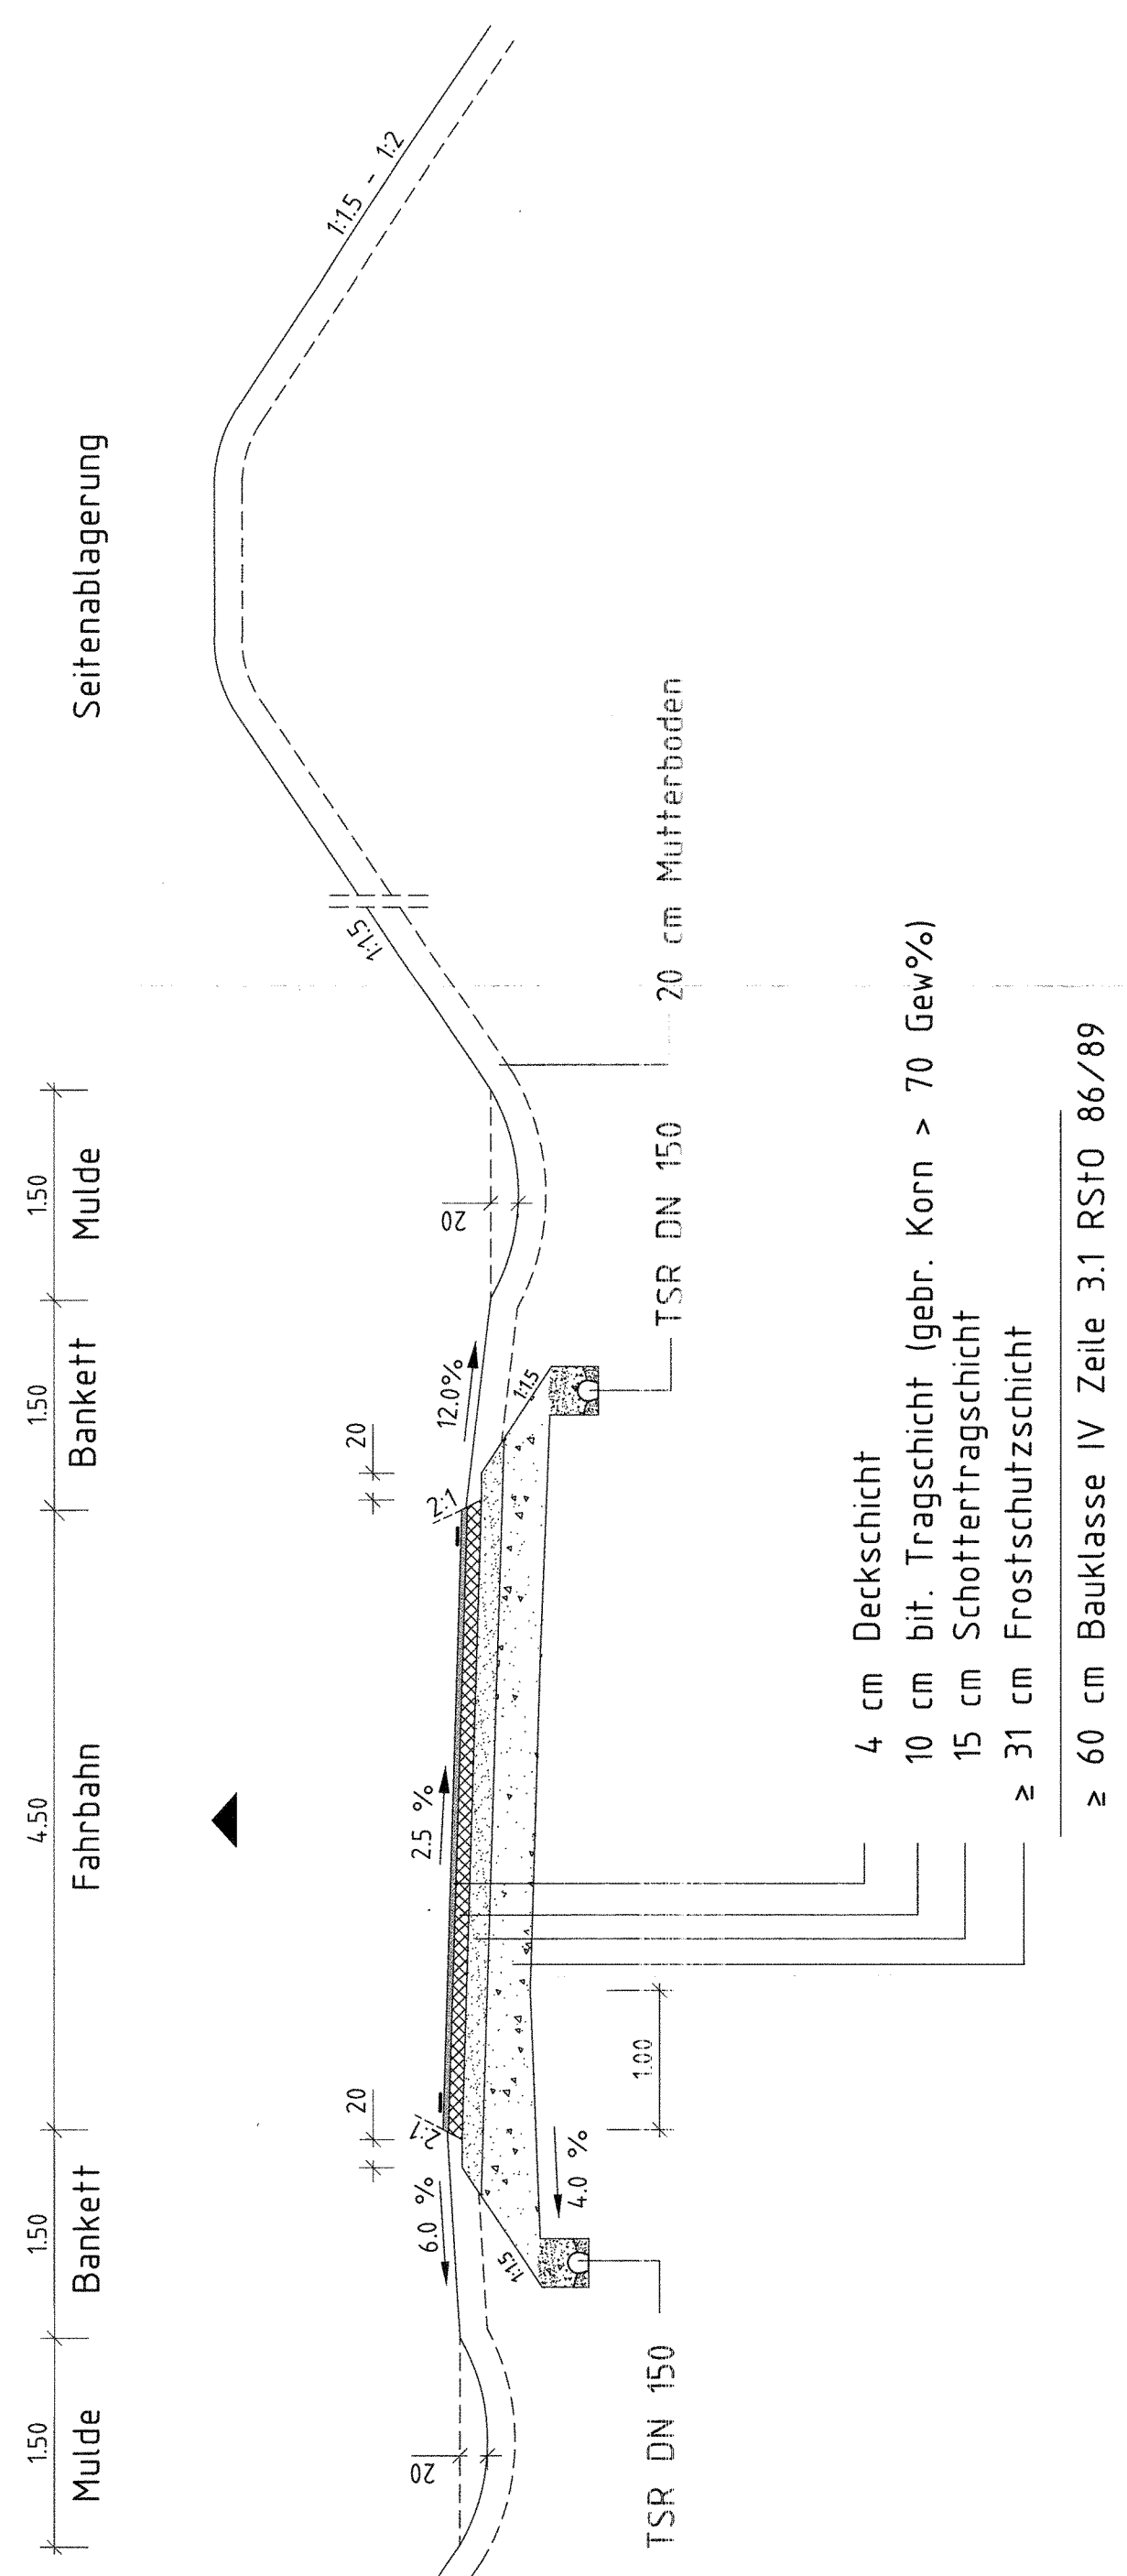

| | | | |
|--------------------------------|---------------------------|---|------|
| Stuttgart, den 01.10.1997 | Stuttgart, den 01.10.1997 | Geschäftsbereich Netz Projektzentrum Südwest | |
| Prof. Dr.-Ing. habil. Wolfgang | Prof. Dr. habil. Wolfgang | 005-06 | |
| Datum | Name | Datum | Name |
| 08.97 | MI | | |
| 08.97 | Wib | | |
| 08.97 | MI | 08.97 | Ne |
| OBERMEYER PLANEN + BERATEN | | DB | |
| Maßstab 1:50 | | Anlage: A8 Blätter 20 Blatt 6 | |