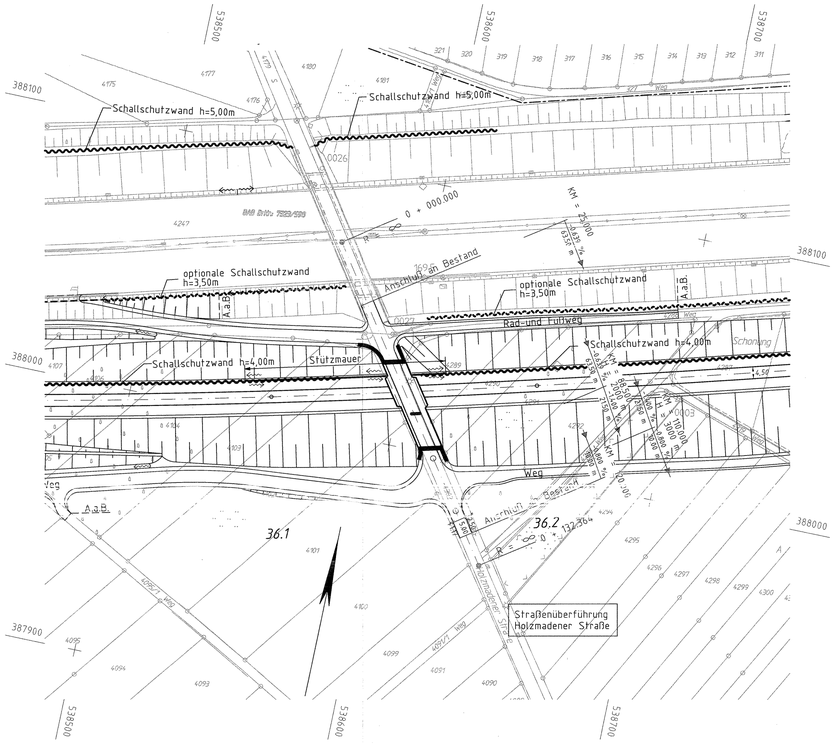

Legende

- Straßenplanung neu
- Dammböschungen
- Einschnittböschungen
- KM = 670.000, H = 12000 m; -0.700 % 170.00 m; +0.500 % 257.51 m — Neigungsbrechpunkt mit Angabe von Gefälle (-) und Steigung (+) in Prozent, Länge der Gefäll- (Steigungs-) Strecke und Halbmesser
- Planung NBS
- Bestand

Ausbau- und Neubaustrecke
Stuttgart - Augsburg

Bereich Wendlingen - Ulm

Planfeststellungsunterlagen
- Teil A -

Abschnitt 2.1 c, von km 34,252 bis km 39,270, im Bereich der Gemeinden
Kirchheim-Weilheim-Aichelberg

Stuttgart, den 01.10.1997			Stuttgart, den 01.10.1997			Geschäftsbereich Netz Projektzentrum Südwest 005-07	
ppa. Ing. Rolf Lihrig			Prof. Ethel Kritzen				
	Datum	Name		Datum	Name		
Bearb.	08.97	Mll	Bearb.			Holzmadener Straße Lageplan	
Gez.	08.97	Wbe	Gez.				
Gepr.	08.97	Mll	Gepr.	09.97	Ne		
OBERMEYER PLANEN + BERATEN			DB			Maßstab 1:1000	Anlage: A8 Blätter 20 Blatt 7