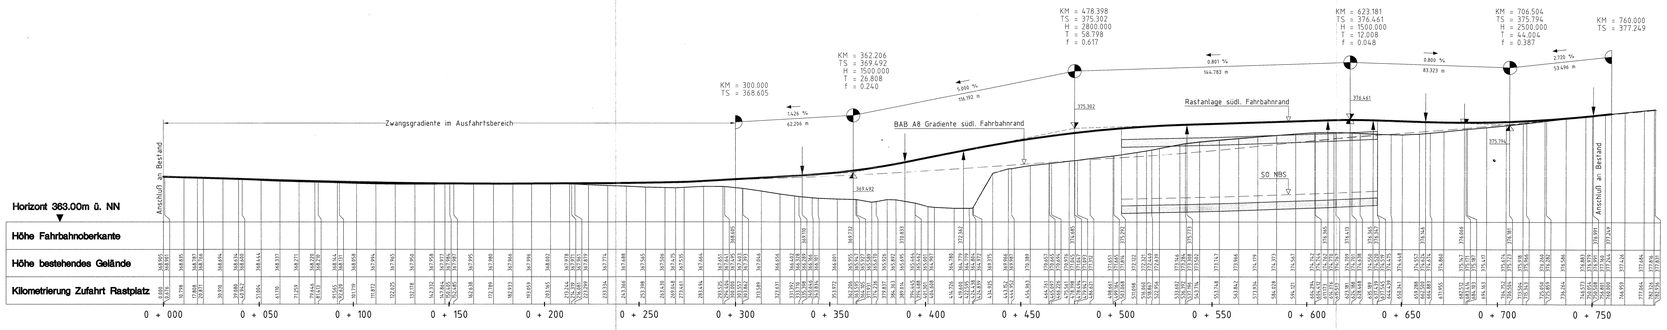

Legende

- Gradiente Fahrbahnachse
- Gradiente BAB A8 südl. Fahrbahnrand
- Betonschnittfläche

Ausbau- und Neubaustrecke
Stuttgart - Augsburg

Bereich Wendlingen - Ulm

Planfeststellungsunterlagen

- Teil A -

Abschnitt 2.1 c, von km 34,252 bis km 39,270, im Bereich der Gemeinden

Kirchheim-Weilheim-Aichelberg

Stuttgart, den 01.10.1997			Stuttgart, den 01.10.1997			Geschäftsbereich Netz Projektzentrum Südwest 005-11	
i.A. Dipl.-Ing. Reif-Lehrig			Prof. Ernst Dürbeck				
	Datum	Name		Datum	Name		
Bearb.	08.97	Mll	Bearb.			Rastplatz "Vor dem Aichelberg" Höhenplan südl. Fahrbahnrand	
Gez.	08.97	Wke	Gez.				
Gepr.	08.97	Mll	Gepr.	09.97	Ne		
OBERMEYER PLANEN + BERATEN			DB			Maßstab 1:1000/1:250	Anlage: A8 Blätter 20 Blatt 11