


Regelquerschnitt Rastplatz

M 1:100

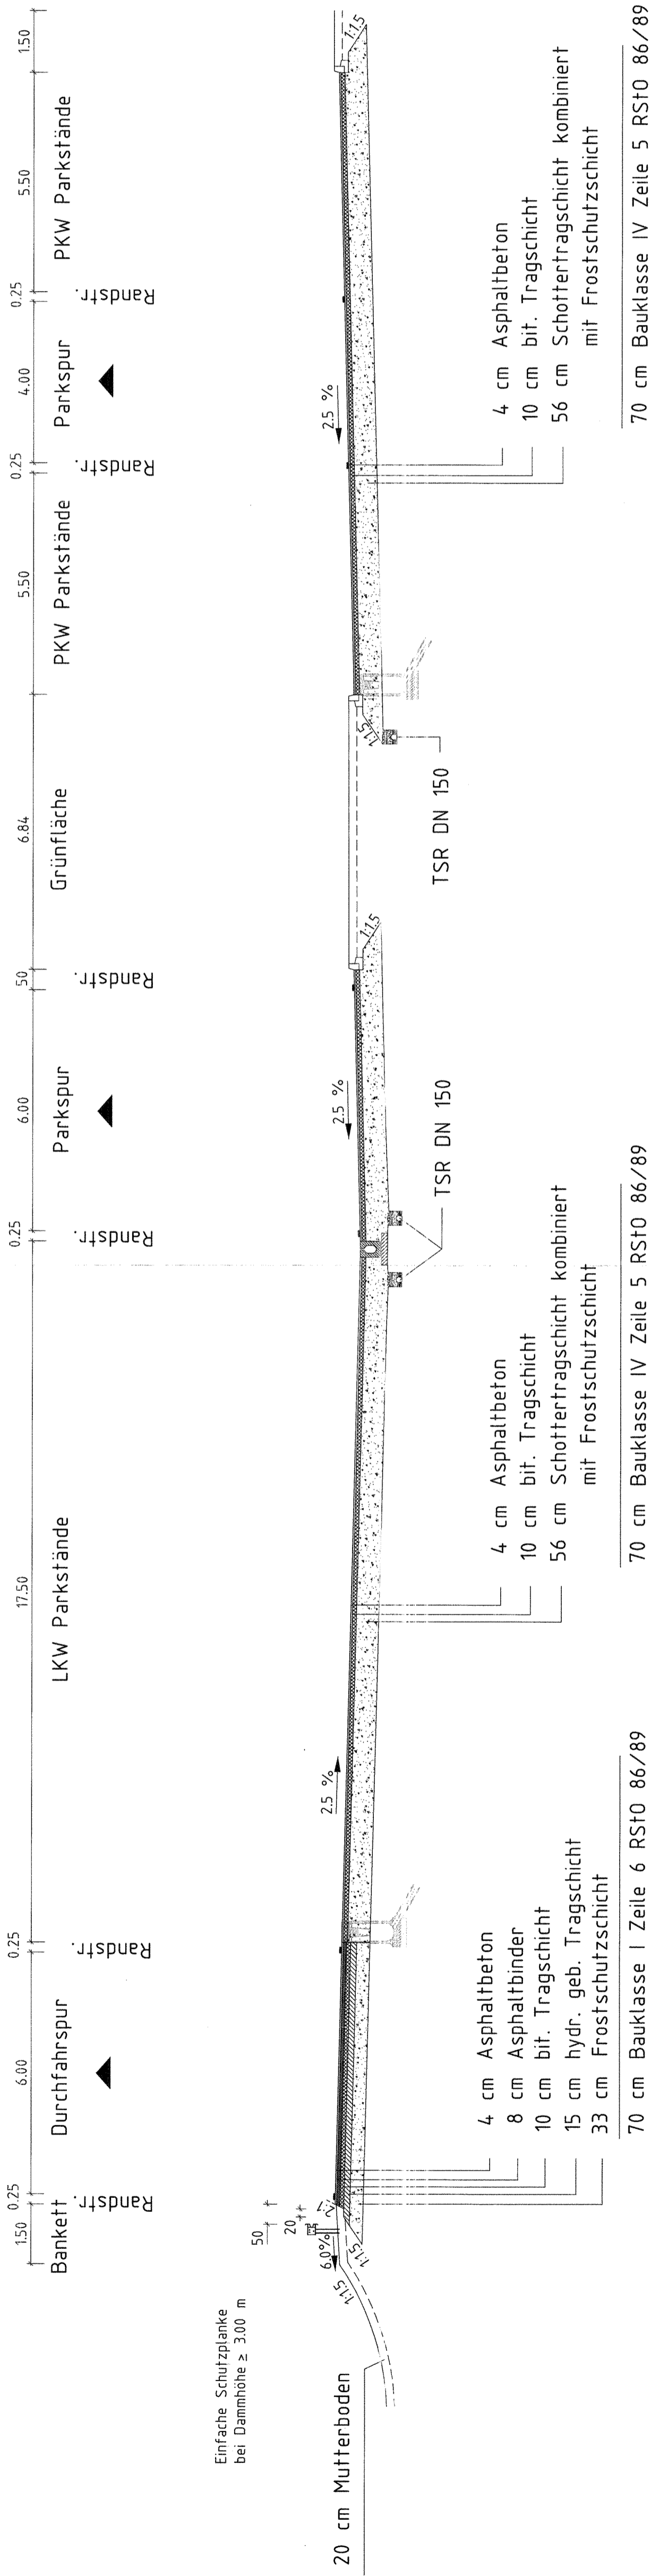

Stuttgart, den 01.10.1997		Stuttgart, den 01.10.1997		Geschäftsbereich Netz	
Prof. Dr. Ing. R. Obermeyer		Prof. Dr. Ing. R. Obermeyer		Projektzentrum Südwest	
005-15		005-15		005-15	
Bearb.	09.97	Name	MI	Datum	Nähe
Gez.	09.97	Wise	Gez.		
Gepr.	09.97	MI	Gepr.	09.97	Ne
Maßstab 1:100			Anlage: A8		
Blätter 20			Blatt 15		