

# Planfeststellungsunterlagen

- Teil A -

Abschnitt 2.1 c, von km 34,252 bis km 39,270, im Bereich der Gemeinden  
**Kirchheim-Weilheim-Aichelberg**


### Legende

Gradiente Fahrbahnachse

Gradiente BAB A8 südl. Fahrbahnrand

Befonschnittfläche


KM = 328.021  
TS = 412.904

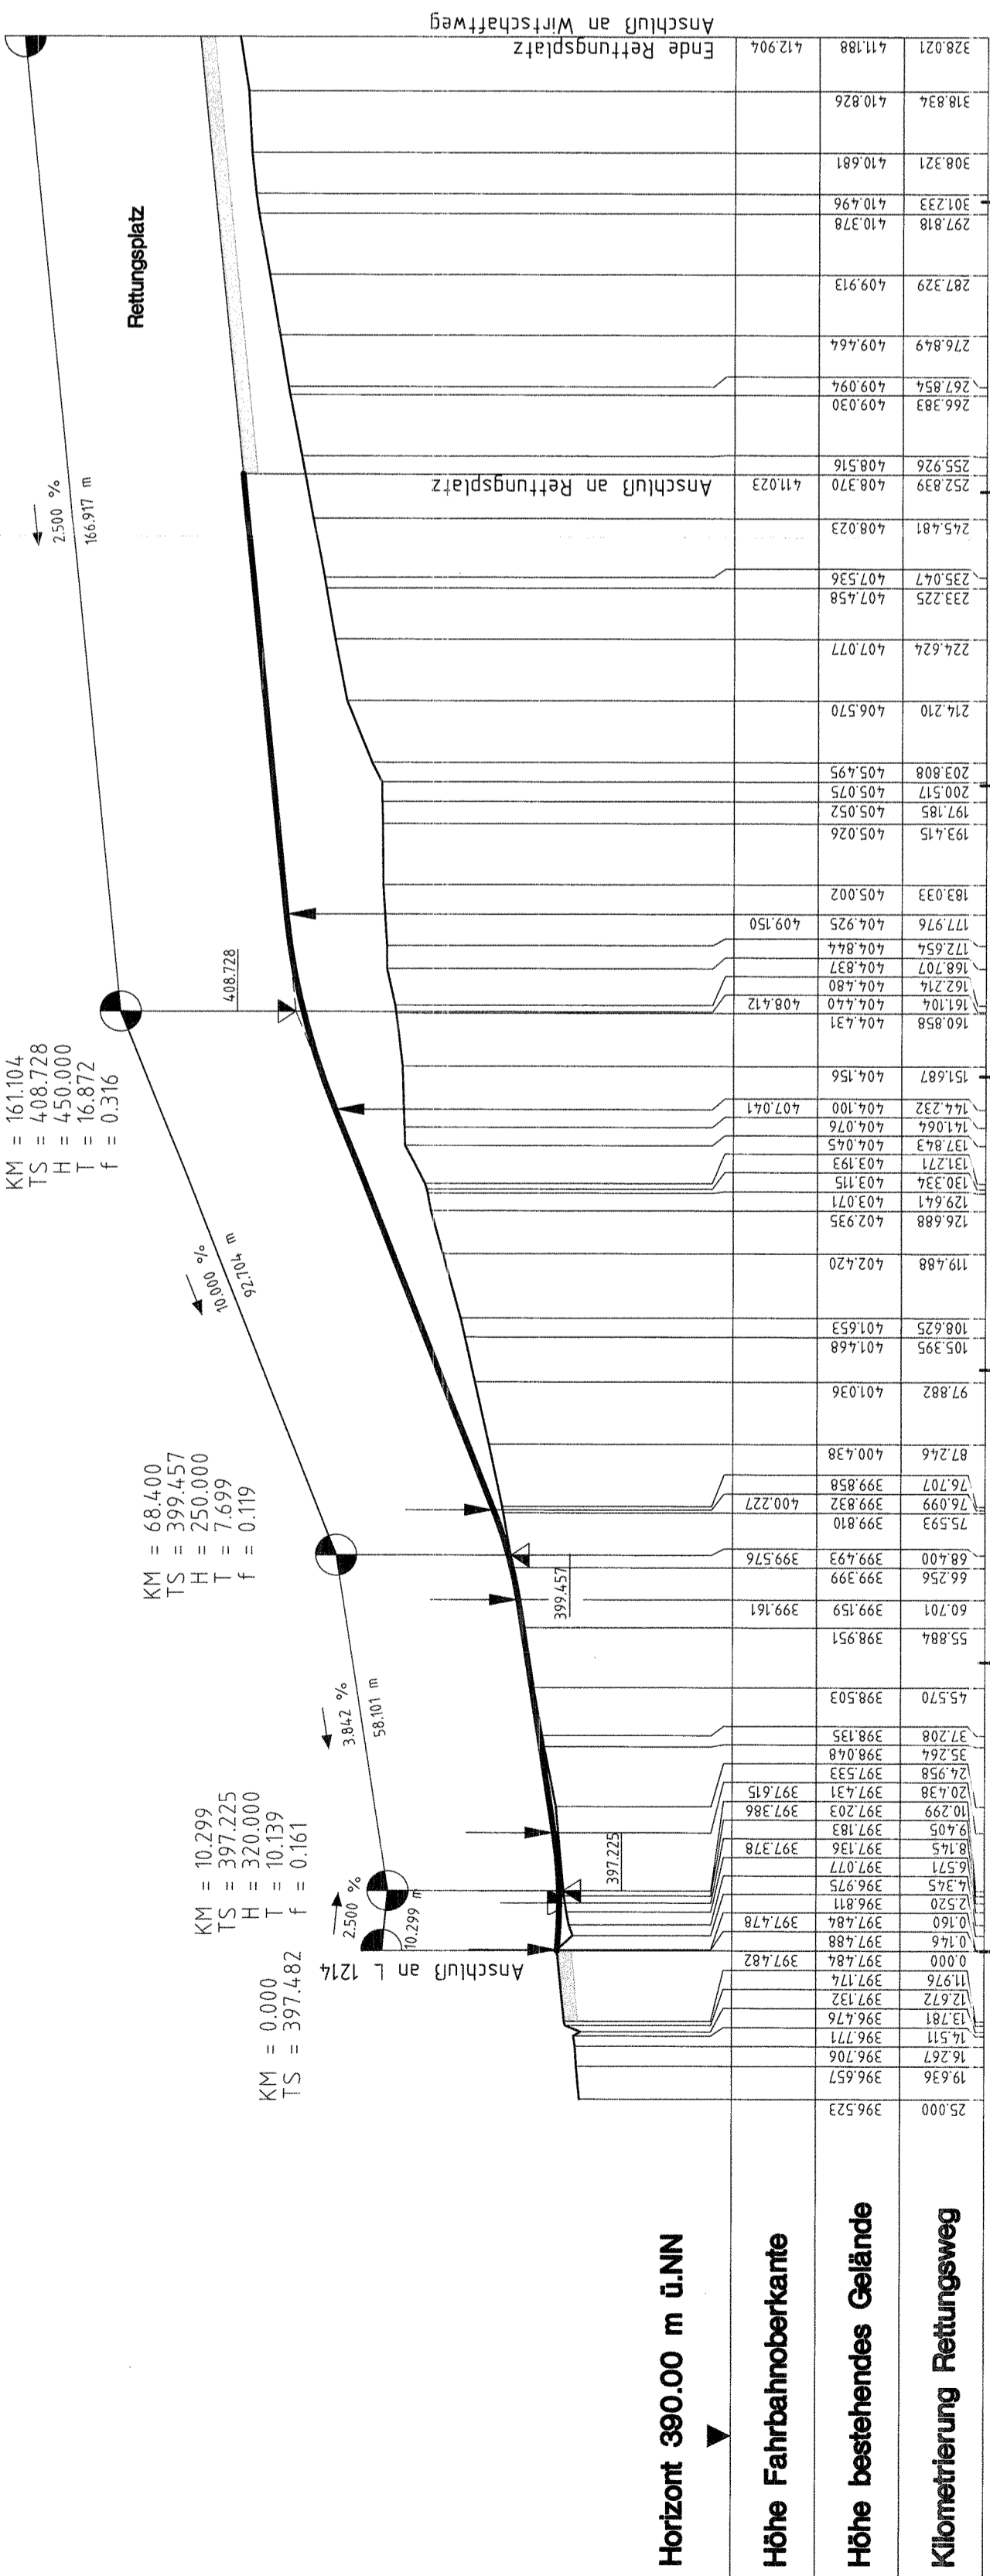

**Krümmungsband**  
1:1000 - 1/R

**Querneigungsband**  
1:1000 - 1:20

— linker Rand 2.75 m  
- - - rechter Rand 2.75 m

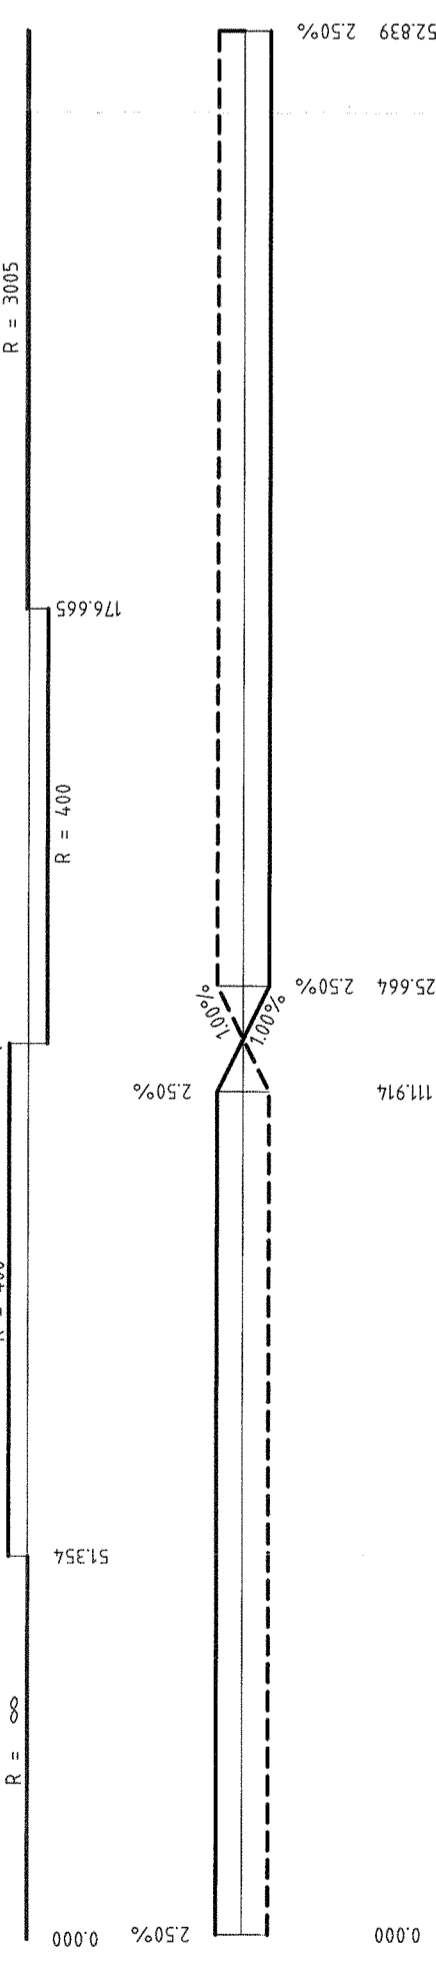

Stuttgart, den 01.10.1997	Stuttgart, den 01.10.1997	Geschäftsbereich Netz Projektzentrum Südwest	
Prof. Dr.-Ing. Rolf Ullrich	Prof. Ermet Krüger	Rettungsplatzzufahrt Höhenplan	
Datum	Name	Datum	Name
08.97	Mill		
08.97	WBo	09.97	Ne
08.97	Mill	09.97	Ne
L OBERMEYER PLANEN + BERATEN		DB	
Maßstab 1:1000/1:250		Anlage: A8	
		Blatt 20	
		Blatt 18	