


+343.000

LÄNGSSCHNITT A-A M. 1:200

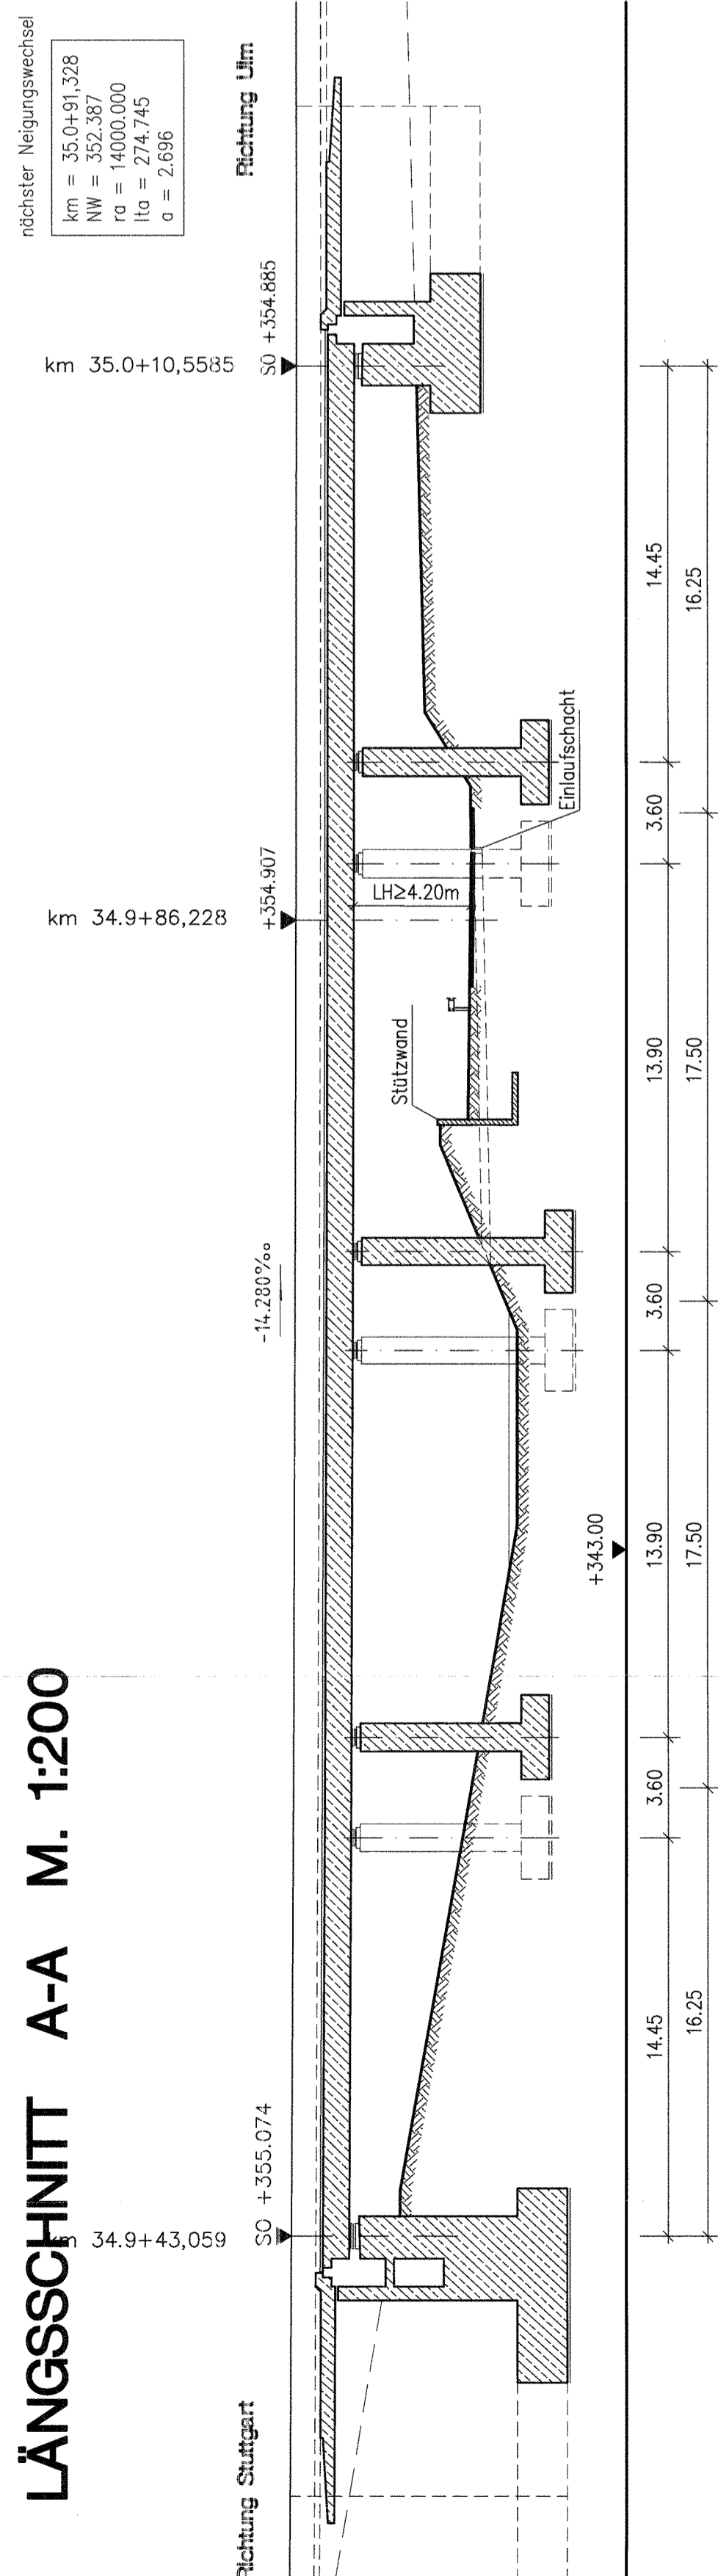

Bereich Wendlingen - Ulm
Planfeststellungsunterlagen
- Teil A -

Abschnitt 2.1 c, von km 34,252 bis km 39,270, im Bereich der Gemeinden
Kirchheim-Weilheim-Aichelberg

Stuttgart, den 01.10.1987	Stuttgart, den 01.10.1987	Geschäftsbereich Netz Projektzentrum Südwest	
Prof. Dr. Ing. R. K. Müller	Prof. Dr. Ing. R. K. Müller	EÜ über die Lindach Schritte u. Ansicht	
005	005	005-22	
Bearb. 08.97	Name	Datum	Nb
Gez. 08.97	Wol	Bearb.	Gez.
Gepr. 08.97	Uhr	Gepr.	Uhr
OBERMEYER PLANEN - BERATEN		DB	
Maßstab 1:100, 1:200		Anlage: A9	
		Blatt 21	